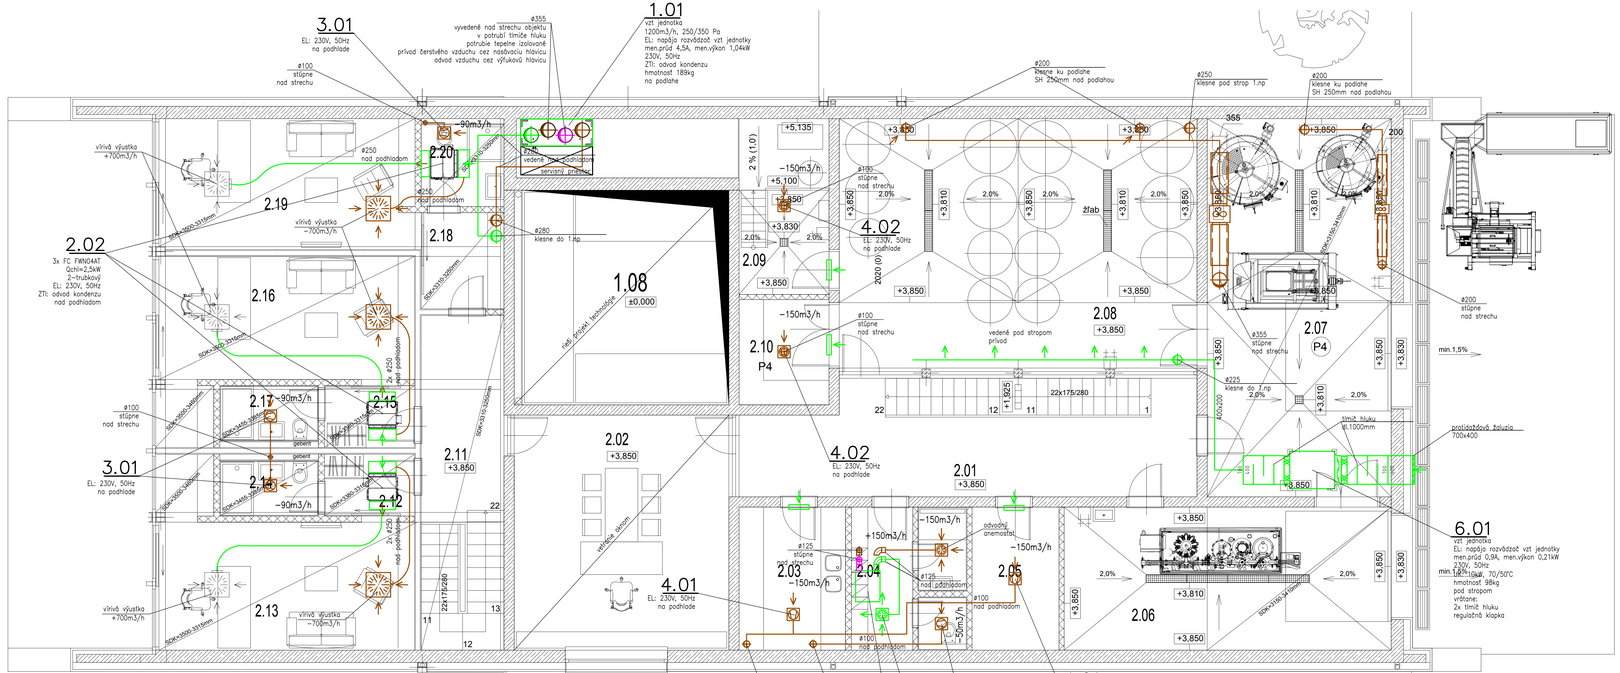


LEGENDA VZT PRVKOV

- VZT jednotka v prevedení TOP
- Ventilátor
- Tlmič hluku
- Privodná / odvodná vŕtivá výustka
- Uzatváracia klapka
- ±90m3/h — Množstvo vzduchu privod/odvod m3/h
- Smer prúdenia vzduchu

POZNÁMKY:

1) PRESNÚ POLOHU OSADENIA DISTRIBUČNÝCH PRVKOV A JEDNOTIEK KOORDINOVAŤ S VÝKRESMI ELEKTRO A ARCHITEKTÚRY
2) SKUTOČNÉ ROZMERY POTRUBIA DOMERAŤ NA STAVBE.
3) PREVIEŤ MOŽNOSŤ OSADENIA JEDNOTLIVÝCH VZT ELEMENTOV
4) VZDUCHOTECHNICKÉ POTRUBIA KOTVIŤ V ZMYSLE PODKLADOV DODÁVATEĽA ZAVESENÉHO SYSTÉMU
5) STAVBA ZABEZPEČÍ BEZPRAHOVÉ DVERE DO HYGIENICKÝCH ZARIADENÍ AK NIE SÚ OSADENÉ DVERNÉ KRIDLÁ ALEBO STENOVÉ MREŽKY
6) POPIS TEPELNÝCH IZOLÁCIÍ JE V TECHNICKEJ SPRÁVE A VÝKAZE VÝMER
7) OSTATNÉ POŽIADAVKY SÚ UVEDENÉ V TECHNICKEJ SPRÁVE A TABUĽKE ZARIADENÍ

HH – HORNÁ HRANA
SH – SPODNÁ HRANA
NP – NAD PODLAHOU
PS – POD STROPOM

LEGENDA VZT POTRUBÍ

- ČERSTVÝ VZDUCH
- ODPADOVÝ VZDUCH
- PRÍVODNÝ VZDUCH
- ODVODNÝ VZDUCH

LEGENDA MIESTNOSTÍ

OZNAČ.	NÁZOV MIESTNOSTI	PLOCHA (M²)
2.01	SPOJOVACIA CHODBA SO SCHODISKOM	24,6
2.02	KANCELÁRIA VEDENIA	30,5
2.03	KUCHYNKA	9,3
2.04	ŠATŇA, WC, SPRCHA ZAMESTNANCI	9,3
2.05	TECHNICKÁ MIESTNOSŤ	7,7
2.06	SKLAD NÁRADIA, GARÁŽ	28,0
2.07	PRIJEM A SPRACOVANIE HROZNA	41,6
2.08	TECHNOLÓGIA VÝROBY VÍNA	53,4
2.09	VZDUCHOTECHNIKA A CHLADENIE	5,7
2.10	SKLAD CHEMIKÁLIÍ	5,7
2.11	SPOJOVACIA CHODBA	9,1
2.12	PREDSIEŇ	3,2
2.13	KANCELÁRIA 01	23,0
2.14	KÚPEŇA S WC	3,3
2.15	PREDSIEŇ	3,2
2.16	KANCELÁRIA 02	22,7
2.17	KÚPEŇA S WC	3,3
2.18	PREDSIEŇ	4,6
2.19	KANCELÁRIA 03	20,5
2.20	KÚPEŇA S WC	4,1
	2.NP SPOLU	312,8
	CELKOVÁ ÚŽITKOVÁ PLOCHA OBJEKTU	675,7
	PODLAŽNÁ PLOCHA (1.NP + 2.NP)	403+403 = 806

PODLAHA		STENY	STROPY
OZNAČ.	SOKLE, LIŠTY		
P4	LIATY EPOXID	POHLADOVÝ BETÓN	ZAVESENÝ PODHĽAD
P3		POHLADOVÝ BETÓN	ZAVESENÝ PODHĽAD
P4	LIATY EPOXID	BETÓN, SDK MAĽBA OBKLAD	ZAVESENÝ PODHĽAD
P4	LIATY EPOXID	BETÓN, SDK MAĽBA OBKLAD	ZAVESENÝ PODHĽAD
P4	LIATY EPOXID	BETÓN, SDK MAĽBA	POHLADOVÝ BETÓN
P4	LIATY EPOXID	BETÓN, SDK MAĽBA	POHLADOVÝ BETÓN
P4	LIATY EPOXID	POHLADOVÝ BETÓN	ZAVESENÝ PODHĽAD
P4	LIATY EPOXID	POHLADOVÝ BETÓN	POHLADOVÝ BETÓN
P4	LIATY EPOXID	BETÓN, SDK MAĽBA	POHLADOVÝ BETÓN
P3		BETÓN, SDK MAĽBA	ZAVESENÝ PODHĽAD
P3		SDK MAĽBA	ZAVESENÝ PODHĽAD
P3		SDK MAĽBA	ZAVESENÝ PODHĽAD
P3		KERAM. OBKLAD	ZAVESENÝ PODHĽAD
P3		SDK MAĽBA	ZAVESENÝ PODHĽAD
P3		SDK MAĽBA	ZAVESENÝ PODHĽAD
P3		KERAM. OBKLAD	ZAVESENÝ PODHĽAD
P3		SDK MAĽBA	ZAVESENÝ PODHĽAD
P3		SDK MAĽBA	ZAVESENÝ PODHĽAD
P3		KERAM. OBKLAD	ZAVESENÝ PODHĽAD

POZNÁMKY

TENTO PROJEKT JE SPRONÁVNYM DIELOM V ZMYSLE AUTORSKÉHO ZÁKONA, KTORÝ STANOVUJE POZEMNÝMY JEHO POUŽITIA
ÚČEL TEJTO DOKUMENTÁCIE JE PROJEKT PRE STAVEBNÉ POVOLENIE
SLÚŽI LEN NA ÚČELY STAVEBNÉHO KONANIA, NEMÁ PRÁVZA REALIZAČNÚ DOKUMENTÁCIU STAVBY
PRI REALIZÁCII DODRŽIAVAŤ USTANOVENIA STN, OSBORNE NORMY
A PLATNÉ PREDPISY A NARIADENIA
VŠETKY PREDPISY A KONŠTRUKČNÁ SKORDOVANOSŤ
S DOKUMENTÁCIOU JEDNOTLIVÝCH PROFESIÍ

PÔDORYS 2.NP
M 1:50

ZODPOVEDNÝ PROJEKTANT / ČASŤ ETICKÁ TECHNOLÓGIA	SPRACOVATEĽ / STRUČNÁ TECHNOLÓGIA
Ing. EMÍLIA REMENÁROVÁ	ING. EMÍLIA REMENÁROVÁ J.KRÁĽA 19, 941 11 PALÁRIKOVO e-mail: e.remenarova@gmail.com Tel.: +421 905 870 472

ARCHITEKTÚRY PROJEKTU / PROJECT ARCHITECT(S):	Ing.arch. Radomír Krkoš, Titusa Zemena 7, 917 01 Trnava
INŽINIER PROJEKTU / PROJECT ENGINEER(S):	Ing. Veronika Dekýšová
DRUH VÝKRESU / DRAWING TITLE:	PÔDORYS 2.NP
INVESTOR / CLIENT:	OENOPOL s.r.o. Lúčenec 273 919 04 Lúčenec
NÁZOV A MIESTO STAVBY / PROJECT TITLE AND SITE:	VINÁRSTVO JUROVČÍK Katastrálne územie Lúčenec č.p. 2406

ZODPOVEDNÝ PROJEKTANT / RESPONSIBLE LANDSCAPER:	SPRACOVATEĽ / GENERAL DESIGNER:
	atik architecture AUTORIZOVANÉ ARCHITEKTONICKÉ ŠTÚDIO Titusa Zemena 7, 917 01 Trnava
	STUPEŇ PD / DESIGN STAGE: Projekt pre SP
	MIERKA / SCALE: 1 : 50 — FORMÁT / FORMAT: 12A4
	DÁTUM / DATE: február 2022 — ČÍSLO ZÁKAZKY / JOB No.:
	ČÍSLO VÝKRESU / DRAWING NO.: 2