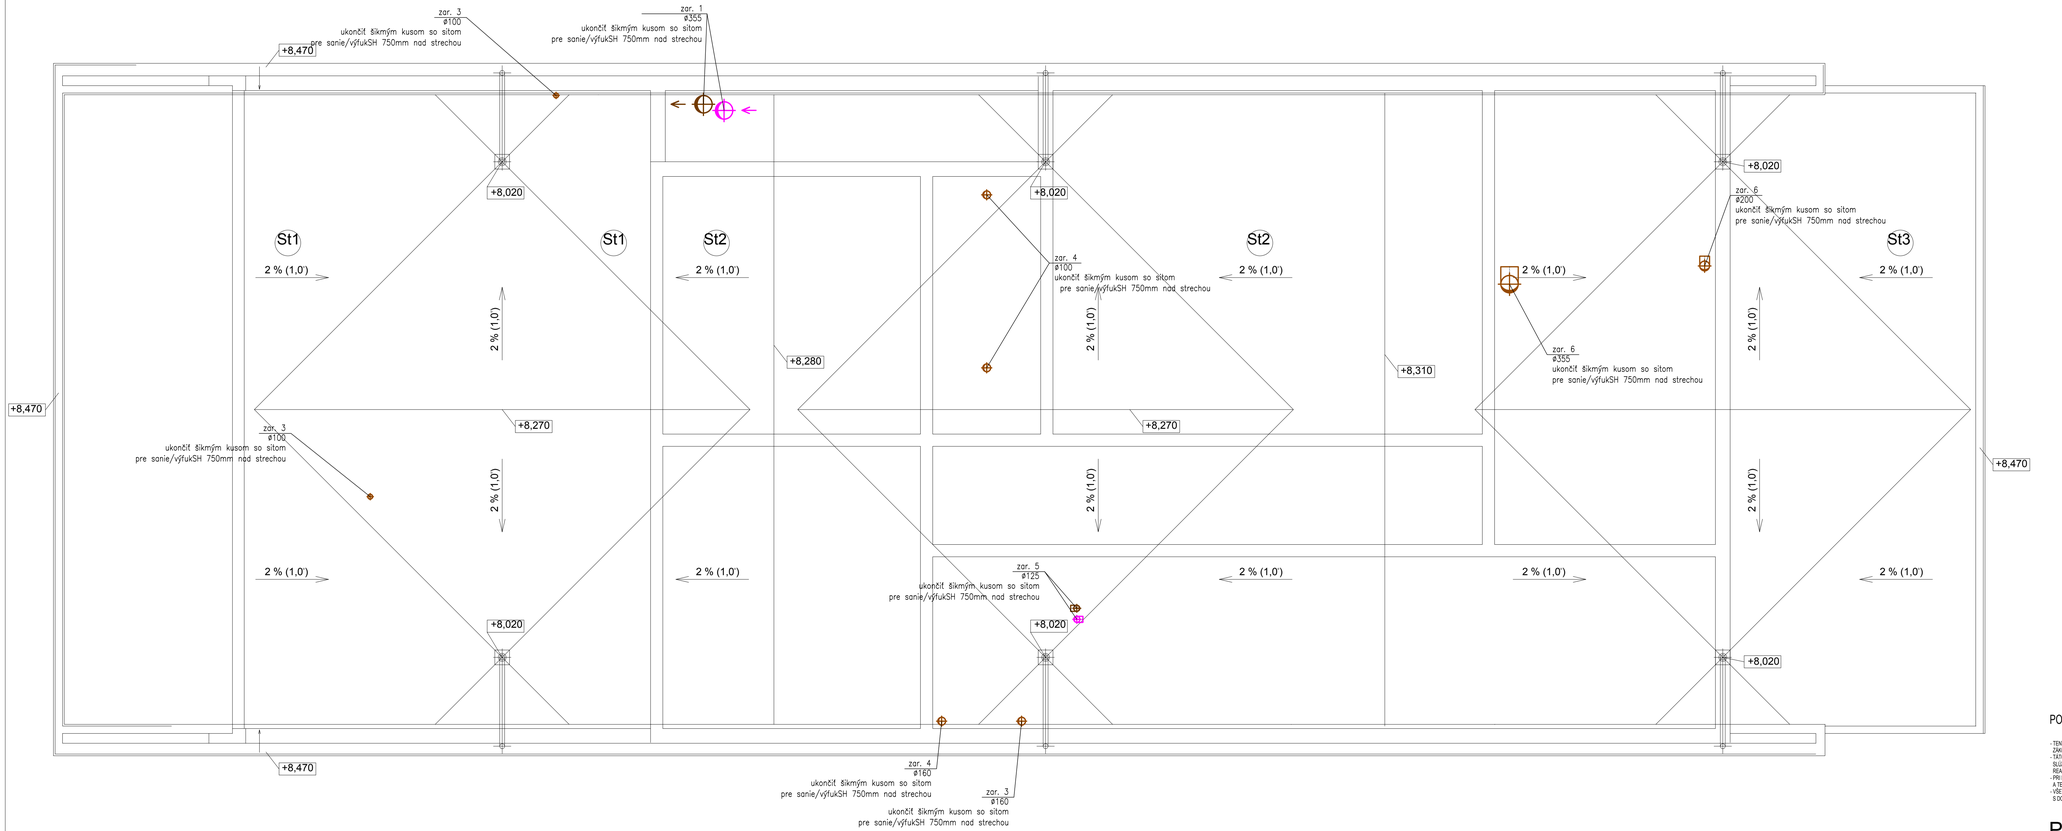


LEGENDA VZT PRVKOV

- VZT jednotka v prevedení TOP
- Ventilátor
- Tlmič hluku
- Prívodná / odvodná vírivá výustka
- Uzatváracia klapka
- ±90m3/h — Množstvo vzduchu prívod/odvod m3/h
- Smer prúdenia vzduchu

POZNÁMKY:

1) PRESNÚ POLOHU OSADENIA DISTRIBUČNÝCH PRVKOV A JEDNOTIEK KOORDINOVAŤ S VÝKRESMI ELEKTRO A ARCHITEKTÚRY
2) SKUTOČNÉ ROZMERY POTRUBIA DOMERAŤ NA STAVBE.
3) PREVERIŤ MOŽNOSŤ OSADENIA JEDNOTLIVÝCH VZT ELEMENTOV
4) VZDUCHOTECHNICKÉ POTRUBIA KOTVIŤ V ZMYSLE PODKLADOV DODÁVATEĽA ZÁVESNÉHO SYSTÉMU
5) STAVBA ZABEZPEČÍ BEZPRAHOVÉ DVERE DO HYGIENICKÝCH ZARIADENÍ AK NIE SÚ OSADENÉ DVEROVÉ ALEBO STENOVÉ MRIEŽKY
6) POPIS TEPELNÝCH IZOLÁCIÍ JE V TECHNICKEJ SPRÁVE A VÝKAZE VÝMER
7) OSTATNÉ POŽIADAVKY SÚ UVEDENÉ V TECHNICKEJ SPRÁVE A TABUĽKE ZARIADENÍ

HH – HORNÁ HRANA
SH – SPODNÁ HRANA
NP – NAD PODLAHOU
PS – POD STROPOM

LEGENDA VZT POTRUBÍ

- ČERSTVÝ VZDUCH
- ODPADOVÝ VZDUCH
- PRÍVODNÝ VZDUCH
- ODVODNÝ VZDUCH

POZNÁMKY

- TENTO PROJEKT JE ORIGINÁLNYM DIELOM V ZMYSLE AUTORSKÉHO ZÁKONA, KTORÝ STANOVUJE PODMIENKY JEHO POUŽITIA
- TÁTO DOKUMENTÁCIA JE PROJEKT PRE STAVEBNÉ POVOLENIE, SLÚŽI LEN NA ÚČELY STAVEBNÉHO KONANIA. NENAHRÁDZA REALIZAČNÚ DOKUMENTÁCIU STAVBY.
- PRI REALIZÁCII DODRŽIAVAŤ USTANOVENIA STN, OBECNÉ NORMY A TECHNICKÉ PREDPISY VÝROBCOV.
- VŠETKY PRESTUPY V KONŠTRUKCIÁCH SKOORDINOVAŤ S DOKUMENTÁCIOU JEDNOTLIVÝCH PROFESIÍ

PÔDORYS STRECHY
M 1:50

ZODPOVEDNÝ PROJEKTANT ČASŤ STRUNÁ TECHNOLÓGIA	SPRACOVATEĽ STRUNÁ TECHNOLÓGIA
Ing. EMÍLIA REMENÁROVÁ	ING. EMÍLIA REMENÁROVÁ ĽAVRÁLA 19, 941 11 PALÁRIKOVO e-mail: e.remenarova@gmail.com Tel.: +421 905 970 472

ARCHITEKT PROJEKTU /PROJECT ARCHITECT/	Ing.arch. Radomír Krkoš, Titusa Zemena 7, 917 01 Trnava
INŽINIER PROJEKTU /PROJECT INGENIER/	Ing. Veronika Dekýšová
DRUH VÝKRESU /DRAWING TITLE/	PÔDORYS STRECHY
INVESTOR /KLIENT/	OENOPOL s.r.o. Lošonec 273 919 04 Lošonec
NÁZOV A MIESTO STAVBY /PROJECT TITLE AND SITE/	VINÁRSTVO JUROVČÍK Katastrálne územie Lošonec č.p. 2458

ZODPOVEDNÝ PROJEKTANT /RESPONSIBLE DESIGNER/	SPRACOVATEĽ /GENERAL DESIGNER/
	atik architecture autorizovaný architektonický ateliér SKA č.d.s. Zakrytová 2, 917 01 Trnava
	STUPEŇ PD /DESIGN STAGE/ Projekt pre SP
	MIERKA /SCALE/ 1 : 50 FORMÁT /FORMAT/ 10A4 DÁTUM /DATE/ február 2022 ČÍSLO ZÁKAZKY /JOB No./ ČÍSLO VÝKRESU /DRAWING NO./ 3