LEGENDA MIESTNOSTÍ

OZNAČ.	NÁZOV MIESTNOSTI	PLOCHA (m²)
2.01	SPOJOVACIA CHODBA SO SCHODISKOM	24,6
2.02	KANCELÁRIA VEDENIA	30,5
2.03	KUCHYNKA	9,3
2.04	ŠATŇA, WC, SPRCHA ZAMESTNANCI	9,3
2.05	TECHNICKÁ MIESTNOSŤ	7,7
2.06	SKLAD NÁRADIA, GARÁŽ	28,0
2.07	PRÍJEM A SPRACOVANIE HROZNA	41,6
2.08	TECHNOLÓGIA VÝROBY VÍNA	53,4
2.09	VZDUCHOTECHNIKA A CHLADENIE	5,7
2.10	SKLAD CHEMIKÁLIÍ	5,7
2.11	SPOJOVACIA CHODBA K APARTMÁNOM	9,1
2.12	PREDSIEŇ	3,2
2.13	APARTMÁN	23,0
2.14	KÚPEĽŇA S WC	3,3
2.15	PREDSIEŇ	3,2
2.16	APARTMÁN	22,7
2.17	KÚPEĽŇA S WC	3,3
2.18	PREDSIEŇ	4,6
2.19	APARTMÁN	20,5
2.20	KÚPEĽŇA S WC	4,1
	2.NP SPOLU	312,8

PODLAHA OZNAČ.	PODLAHA SOKLE, LIŠTY	STENY	STROPY
P4	LIATY EPOXID	POHĽADOVÝ BETÓN	ZAVESENÝ PODHĽAD
P3		POHĽADOVÝ BETÓN	ZAVESENÝ PODHĽAD
P4	LIATY EPOXID	BETÓN, SDK MAĽBA OBKLAD	ZAVESENÝ PODHĽAD
P4	LIATY EPOXID	BETÓN, SDK MAĽBA OBKLAD	ZAVESENÝ PODHĽAD
P4	LIATY EPOXID	BETÓN SDK MAĽBA	POHĽADOVÝ BETÓN
P4	LIATY EPOXID	BETÓN SDK MAĽBA	POHĽADOVÝ BETÓN
P4	LIATY EPOXID	POHĽADOVÝ BETÓN	ZAVESENÝ PODHĽAD
P4	LIATY EPOXID	POHĽADOVÝ BETÓN	POHĽADOVÝ BETÓN
P4	LIATY EPOXID	BETÓN SDK MAĽBA	POHĽADOVÝ BETÓN
P4	LIATY EPOXID	BETÓN SDK MAĽBA	POHĽADOVÝ BETÓN
P3		BETÓN SDK MAĽBA	ZAVESENÝ PODHĽAD
P3		SDK MAĽBA	ZAVESENÝ PODHĽAD
P3		SDK MAĽBA	ZAVESENÝ PODHĽAD
P3		KERAM. OBKLAD	ZAVESENÝ PODHĽAD
P3		SDK MAĽBA	ZAVESENÝ PODHĽAD
P3		SDK MAĽBA	ZAVESENÝ PODHĽAD
P3		KERAM. OBKLAD	ZAVESENÝ PODHĽAD
P3		SDK MAĽBA	ZAVESENÝ PODHĽAD
P3		SDK MAĽBA	ZAVESENÝ PODHĽAD
P3		KERAM. OBKLAD	ZAVESENÝ PODHĽAD

LEGENDA

CHLADIACE MÉDIUM (STUDENÉ)

CHLADIACE MÉDIUM (OTEPLENÉ)

OHRIEVACIE MÉDIUM

OCHLADENÉ MÉDIUM

4

ZODPOVEDNÝ PROJEKTANT ČASŤ STROJNÁ TECHNOLÓGIA	SPRACOVATEĽ STROJNÁ TECHNOLÓGIA
Ing. Kurt Kristel	POTRAVINOPROJEKTY s.r.o. POLIANKY 5 841 01 BRATISLAVA e-mail:kurt.kristel46@gmail.com Tel.: +421 949159 479

ARCHITEKT PROJEKTU /PROJECT ARCHITECT/	Ing.arch. Radomír Krkoš, Titusa Zemena 7, 917 01 Trnava
INŽINIER PROJEKTU /PROJECT INGENEER/	Ing. Veronika Dekýšová
DRUH VÝKRESU /DRAWING TITLE/	PODORYS 2.NP - POTRUBNÝ ROZVOD CHLADIACEHO A OHRIEVACIEHO MÉDIA
INVESTOR /CLIENT/	OENOPOL s.r.o. Lošonec 273 919 04 Lošonec
NÁZOV A MIESTO STAVBY /PROJECT TITLE AND SITE/	VINÁRSTVO JUROVČÍK Katastrálne územie Lošonec č.p. 2458

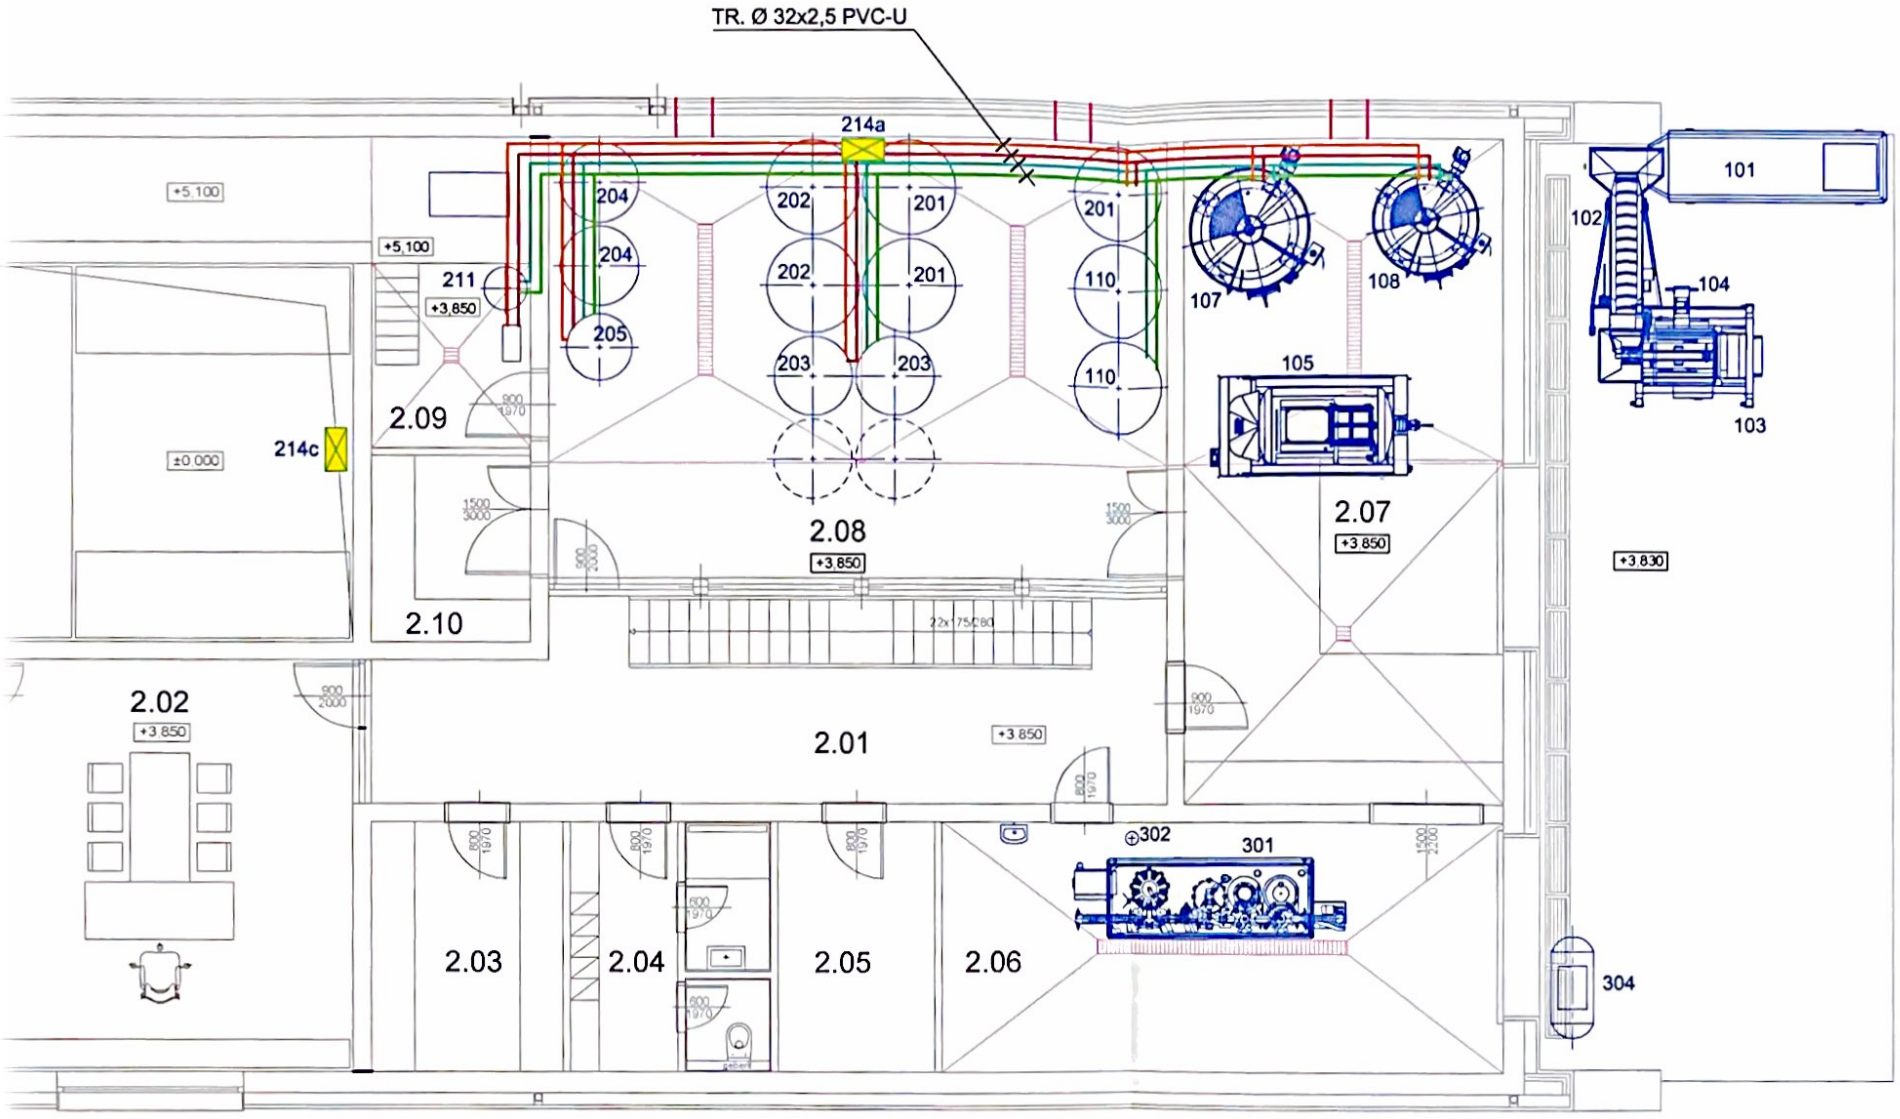
ZODPOVEDNÝ PROJEKTANT /RESPONSIPLE DESIGNER/

Ing. Kurt KRISTEL autorizovaný stavebný inžinier Technické, technologické a energetické vybavenie stavieb 5947 * IA

SPRACOVATEĽ /GENERAL DESIGNER/

ark architecture
autorizovaný architekt radomír krkoš
aark s.r.o., Zelenečská 2/c, 917 02 Trnava

STUPEŇ PD /DESIGN STAGE/	Projekt pre SP		
MIERKA /SCALE/	1 : 75	FORMÁT /FORMAT/	4A4
DÁTUM /DATE/	január 2022	ČÍSLO ZÁKAZKY /JOB No./	
ČÍSLO VÝKRESU /DRAWING NO./	T 05		


TR. Ø 32x2,5 PVC-U
214a
214c
211
+3,850
+5,100
±0.000
2.09
2.10
2.08
+3.850
2.07
+3.850
2.01
+3.850
2.02
+3.850
2.03
2.04
2.05
2.06
204
204
205
202
202
203
203
201
201
201
110
110
107
108
105
101
102
104
103
+3.830
302
301
304
22x175/80

LEGENDA MIESTNOSTÍ

OZNAČ.	NÁZOV MIESTNOSTI	PLOCHA (m²)
1.01	PREDAJ VÍN + BUFET	114,7
1.02	CHODBA	11,2
1.03	KUCHYŇA	10,0
1.04	UMÝVADLO + WC ZÁKAZNÍCI – MUŽI	3,7
1.05	UMÝVADLO + WC ZÁKAZNÍCI – ŽENY	3,7
1.06	SPOJOVACIA CHODBA SO SCHODISKOM	30,4
1.07	EXPEDÍCIA A ZÁSOBOVANIE	11,6
1.08	SKLAD VÝROBKOV	27,6
1.09	TECHNOLÓGIA VÝROBY VÍNA	53,4
1.10	ARCHÍV VÍN	41,6
1.11	BARIKOVÁ PIVNICA	47,3
1.12	PRÍRUČNÝ SKLAD	7,7
	1.NP SPOLU	362,9

PODLAHA OZNAČ.	PODLAHA SOKLE, LIŠTY	STENY	STROPY
P1	LIATY EPOXID	OMIETKA, MAĽBA	MAĽBA
P2	KERAMICKÁ DLAŽBA + SOKEL	OMIETKA, MAĽBA	MAĽBA
	DREVENÝ OBKLAD hr. 40 mm + SOKEL	OMIETKA, MAĽBA	MAĽBA
P2	KERAMICKÁ DLAŽBA + SOKEL	OMIETKA, MAĽBA	MAĽBA
P2	KERAMICKÁ DLAŽBA + SOKEL	OMIETKA, MAĽBA	MAĽBA
P2	KERAMICKÁ DLAŽBA + SOKEL	OMIETKA, MAĽBA	MAĽBA
P2	KERAMICKÁ DLAŽBA + SOKEL	OMIETKA, MAĽBA	MAĽBA
P2	KERAMICKÁ DLAŽBA + SOKEL	OMIETKA, MAĽBA	MAĽBA
P2	KERAMICKÁ DLAŽBA + SOKEL	OMIETKA, MAĽBA	MAĽBA
P2	KERAMICKÁ DLAŽBA + SOKEL	OMIETKA, MAĽBA	MAĽBA
P2	KERAMICKÁ DLAŽBA + SOKEL	OMIETKA, MAĽBA	MAĽBA
P2	KERAMICKÁ DLAŽBA + SOKEL	OMIETKA, MAĽBA	MAĽBA
P2	KERAMICKÁ DLAŽBA + SOKEL	OMIETKA, MAĽBA	MAĽBA

POZNÁMKY

- PRÍVOD ČERSTVÉHO VZDUCHU RIEŠIŤ NA OPAČNEJ STRANE PIVNICE.
- ODVOD CO_2:
  LISOVŇA 1t/rok (2 MESIACE)
  1. N. P. 2,75t/rok (3 MESIACE)
  1. P. P. 0,65t/rok (3 MESIACE)

CO_2

380, 24 V

380

TUDENÁ VODA G1/2"

VODA G1/2"

OVACÍ ŽĽAB OMEGA

OVACÍ ŽĽAB S ROŠTOM

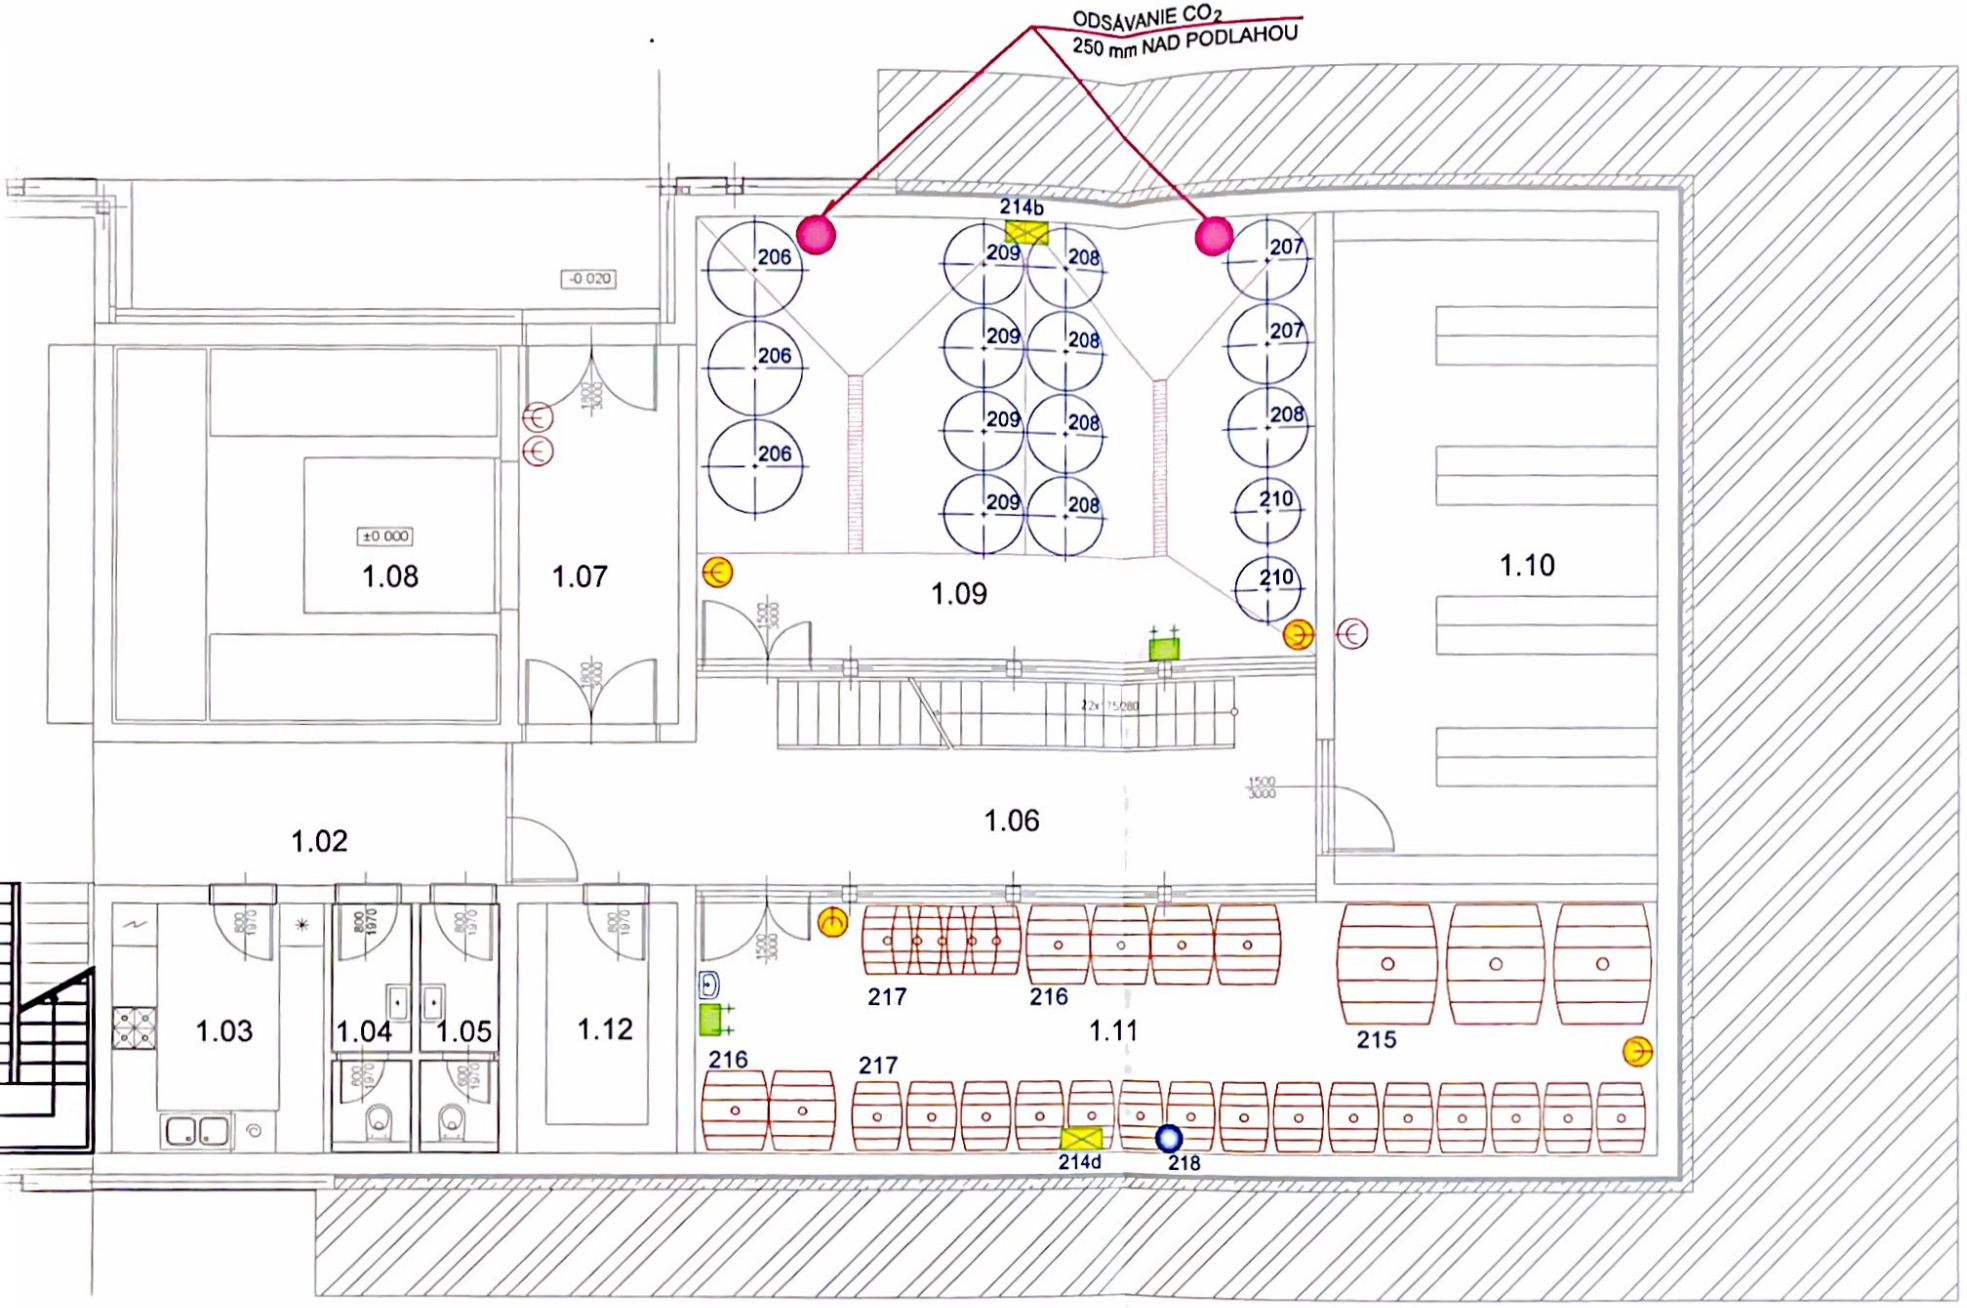
VÉ UMÝVADLO - TEPLÁ, STUDENÁ VODA

4

ZODPOVEDNÝ PROJEKTANT ČASŤ STROJNÁ TECHNOLÓGIA	Ing. Kurt Kristel
SPRACOVATEĽ STROJNÁ TECHNOLÓGIA	POTRAVINOPROJEKTY s.r.o. POLIANKY 5 841 01 BRATISLAVA e-mail:kurt.kristel46@gmail.com Tel.: +421 949159 479

ARCHITEKT PROJEKTU /PROJECT ARCHITECT/	Ing.arch. Radomír Krkoš, Titusa Zemena 7, 917 01 Trnava
INŽINIER PROJEKTU /PROJECT INGENEER/	Ing. Veronika Dekýšová
DRUH VÝKRESU /DRAWING TITLE/	PODORYS 1.NP PODKLADY PROFESIAM
INVESTOR /CLIENT/	OENOPOL s.r.o. Lošonec 273 919 04 Lošonec
NÁZOV A MIESTO STAVBY /PROJECT TITLE AND SITE/	VINÁRSTVO JUROVČÍK Katastrálne územie Lošonec č.p. 2458

ZODPOVEDNÝ PROJEKTANT /RESPONSIPLE DESIGNER/	Ing. Kurt KRISTEL autorizovaný stavebný inžinier 5947 * I A technické, technologické a energetické vybavenie stavieb
SPRACOVATEĽ /GENERAL DESIGNER/	architecture autorizovaný architekt radomír krkoš aark s.r.o., Zelenečská 2/c 917 02 Trnava
STUPEŇ PD /DESIGN STAGE/	Projekt pre SP
MIERKA /SCALE/	1 : 75
FORMÁT /FORMAT/	4A4
DÁTUM /DATE/	január 2022
ČÍSLO ZÁKAZKY /JOB No./	
ČÍSLO VÝKRESU /DRAWING NO./	T 06


ODSÁVANIE CO_2
250 mm NAD PODLAHOU
214b
206
209
208
207
210
-0.020
±0.000
1.08
1.07
1.09
1.10
1.02
1.06
1.03
1.04
1.05
1.12
1.11
217
216
215
214d
218
LEGENDA
ODVOD
DUSÍK
ZÁSUVKA
ZÁSUVKA
TEPLÁ, S
STUDENÁ
ODVODŇ
ODVODŇ
NEREZOV

LEGENDA MIESTNOSTÍ

OZNAČ.	NÁZOV MIESTNOSTI	PLOCHA (m²)
2.01	SPOJOVACIA CHODBA SO SCHODISKOM	24,6
2.02	KANCELÁRIA VEDENIA	30,5
2.03	KUCHYNKA	9,3
2.04	ŠATŇA, WC, SPRCHA ZAMESTNANCI	9,3
2.05	TECHNICKÁ MIESTNOSŤ	7,7
2.06	SKLAD NÁRADIA, GARÁŽ	28,0
2.07	PRÍJEM A SPRACOVANIE HROZNA	41,6
2.08	TECHNOLÓGIA VÝROBY VÍNA	53,4
2.09	VZDUCHOTECHNIKA A CHLADENIE	5,7
2.10	SKLAD CHEMIKÁLIÍ	5,7
2.11	SPOJOVACIA CHODBA K APARTMÁNOM	9,1
2.12	PREDSIEŇ	3,2
2.13	APARTMÁN	23,0
2.14	KÚPEĽŇA S WC	3,3
2.15	PREDSIEŇ	3,2
2.16	APARTMÁN	22,7
2.17	KÚPEĽŇA S WC	3,3
2.18	PREDSIEŇ	4,6
2.19	APARTMÁN	20,5
2.20	KÚPEĽŇA S WC	4,1
	2.NP SPOLU	312,8

PODLAHA		STENY	STROPY
OZNAČ.	SOKLE, LIŠTY		
P4	LIATY EPOXID	POHĽADOVÝ BETÓN	ZAVESENÝ PODHĽAD
P3		POHĽADOVÝ BETÓN	ZAVESENÝ PODHĽAD
P4	LIATY EPOXID	BETÓN, SDK MAĽBA OBKLAD	ZAVESENÝ PODHĽAD
P4	LIATY EPOXID	BETÓN, SDK MAĽBA OBKLAD	ZAVESENÝ PODHĽAD
P4	LIATY EPOXID	BETÓN SDK MAĽBA	POHĽADOVÝ BETÓN
P4	LIATY EPOXID	BETÓN SDK MAĽBA	POHĽADOVÝ BETÓN
P4	LIATY EPOXID	POHĽADOVÝ BETÓN	ZAVESENÝ PODHĽAD
P4	LIATY EPOXID	POHĽADOVÝ BETÓN	POHĽADOVÝ BETÓN
P4	LIATY EPOXID	BETÓN SDK MAĽBA	POHĽADOVÝ BETÓN
P4	LIATY EPOXID	BETÓN SDK MAĽBA	POHĽADOVÝ BETÓN
P3		BETÓN SDK MAĽBA	ZAVESENÝ PODHĽAD
P3		SDK MAĽBA	ZAVESENÝ PODHĽAD
P3		SDK MAĽBA	ZAVESENÝ PODHĽAD
P3		KERAM. OBKLAD	ZAVESENÝ PODHĽAD
P3		SDK MAĽBA	ZAVESENÝ PODHĽAD
P3		SDK MAĽBA	ZAVESENÝ PODHĽAD
P3		KERAM. OBKLAD	ZAVESENÝ PODHĽAD
P3		SDK MAĽBA	ZAVESENÝ PODHĽAD
P3		SDK MAĽBA	ZAVESENÝ PODHĽAD
P3		KERAM. OBKLAD	ZAVESENÝ PODHĽAD

, 24 V

)

ENÁ VODA G1/2"

DA G1/2"

CÍ ŽĽAB OMEGA

CÍ ŽĽAB S ROŠTOM

MÝVADLO - TEPLÁ, STUDENÁ VODA

4

ZODPOVEDNÝ PROJEKTANT ČASŤ STROJNÁ TECHNOLÓGIA	SPRACOVATEĽ STROJNÁ TECHNOLÓGIA
Ing. Kurt Kristel	POTRAVINOPROJEKTY s.r.o. POLIANKY 5 841 01 BRATISLAVA e-mail:kurt.kristel46@gmail.com Tel.: +421 949159 479

ARCHITEKT PROJEKTU /PROJECT ARCHITECT/	Ing arch. Radomír Krkoš, Titusa Zemena 7, 917 01 Trnava
INŽINIER PROJEKTU /PROJECT INGENEER/	Ing. Veronika Dekýšová
DRUH VÝKRESU /DRAWING TITLE/	PODORYS 2.NP PODKLADY PROFESIAM
INVESTOR /CLIENT/	OENOPOL s.r.o. Lošonec 273 919 04 Lošonec
NÁZOV A MIESTO STAVBY /PROJECT TITLE AND SITE/	VINÁRSTVO JUROVČÍK Katastrálne územie Lošonec č.p. 2458

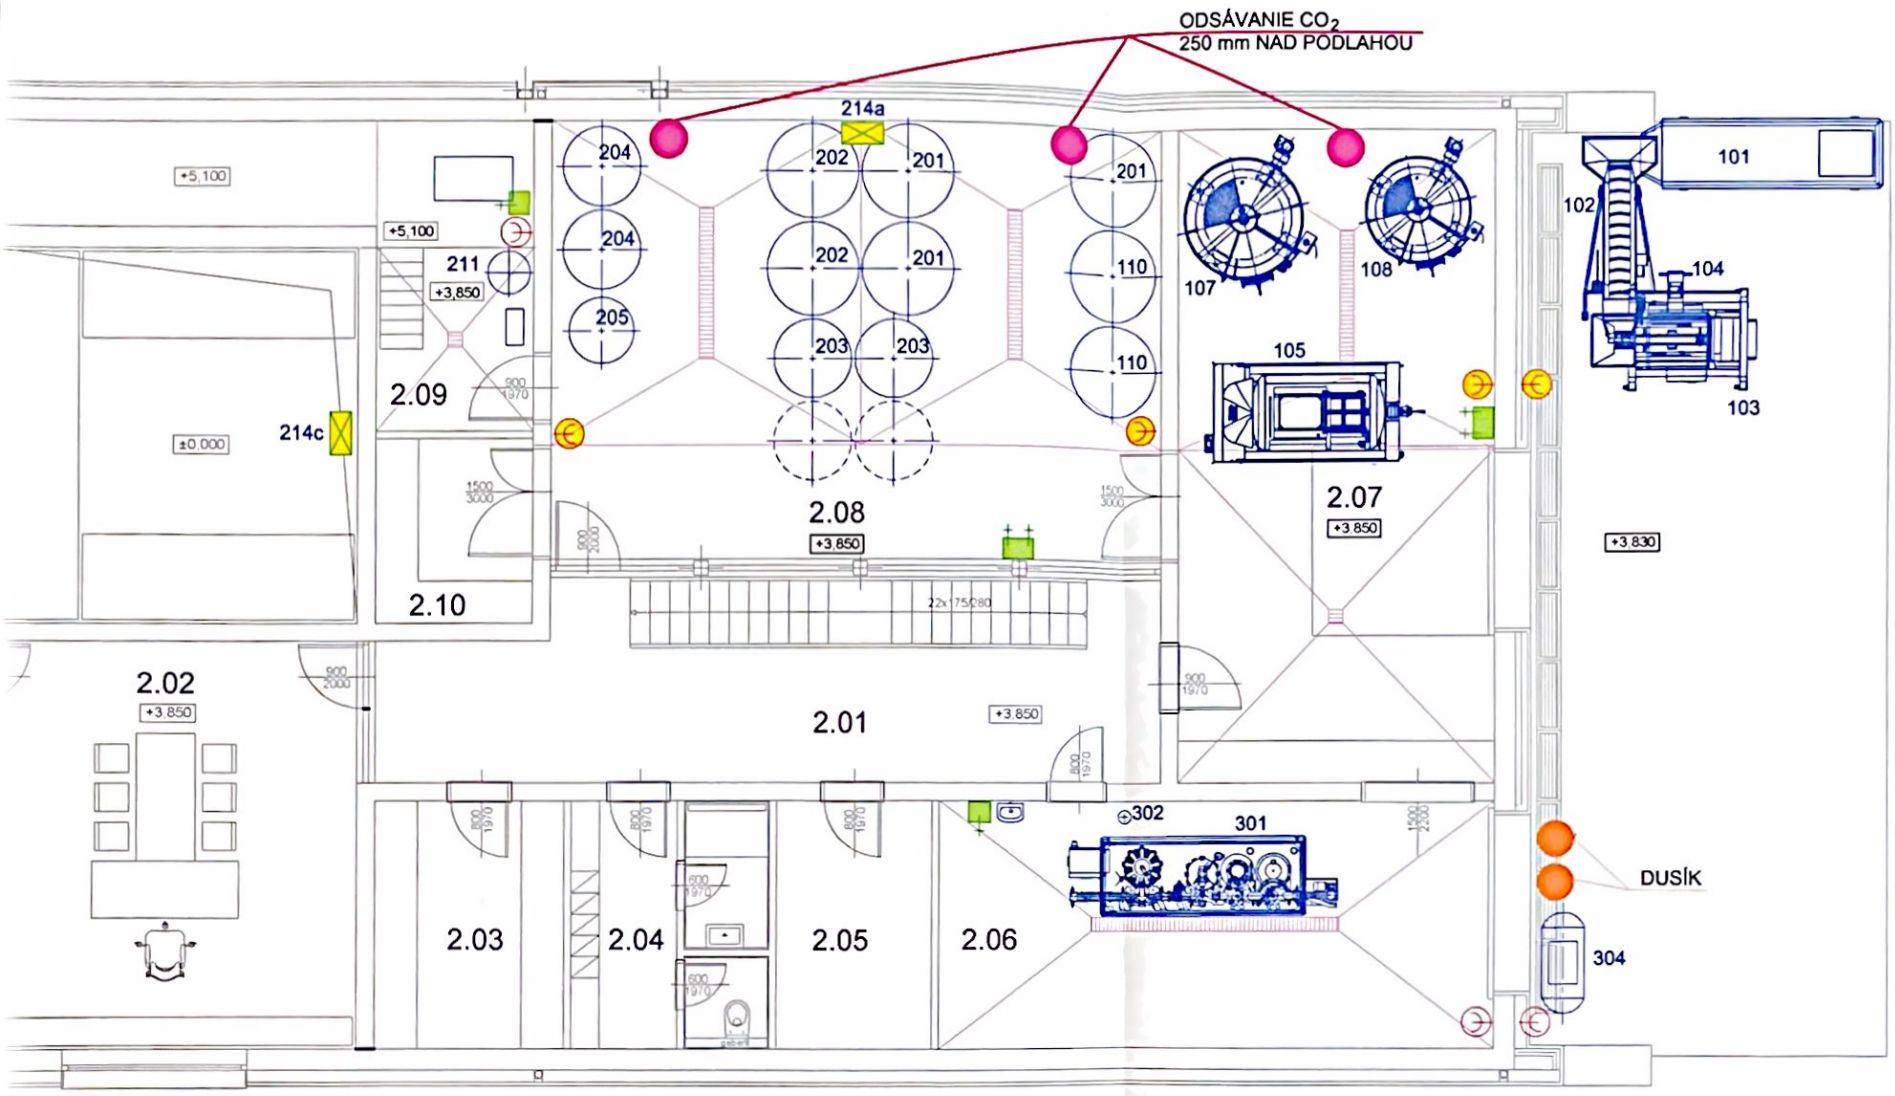
ZODPOVEDNÝ PROJEKTANT /RESPONSIPLE DESIGNER/

Ing. Kurt KRISTEL autorizovaný stavebný inžinier 5947 * 14 technické, technologické a energetické zariadenia stavieb

SPRACOVATEĽ /GENERAL DESIGNER/

ARK architecture autorizovaný architekt radomír krkoš ark s.r.o., Zelenečská 2/c, 917 02 Trnava

STUPEŇ PD /DESIGN STAGE/	Projekt pre SP
MIERKA /SCALE/ 1 : 75	FORMÁT /FORMAT/ 4A4
DÁTUM /DATE/ január 2022	ČÍSLO ZÁKAZKY /JOB No./
ČÍSLO VÝKRESU /DRAWING NO./	T 07



LEGENDA

- ODVOD CO_2
- DUSÍK
- ZÁSUVKA 38
- ZÁSUVKA 38
- TEPLÁ, STUD
- STUDENÁ VO
- ODVODŇOVA
- ODVODŇOVA
- NEREZOVÉ U