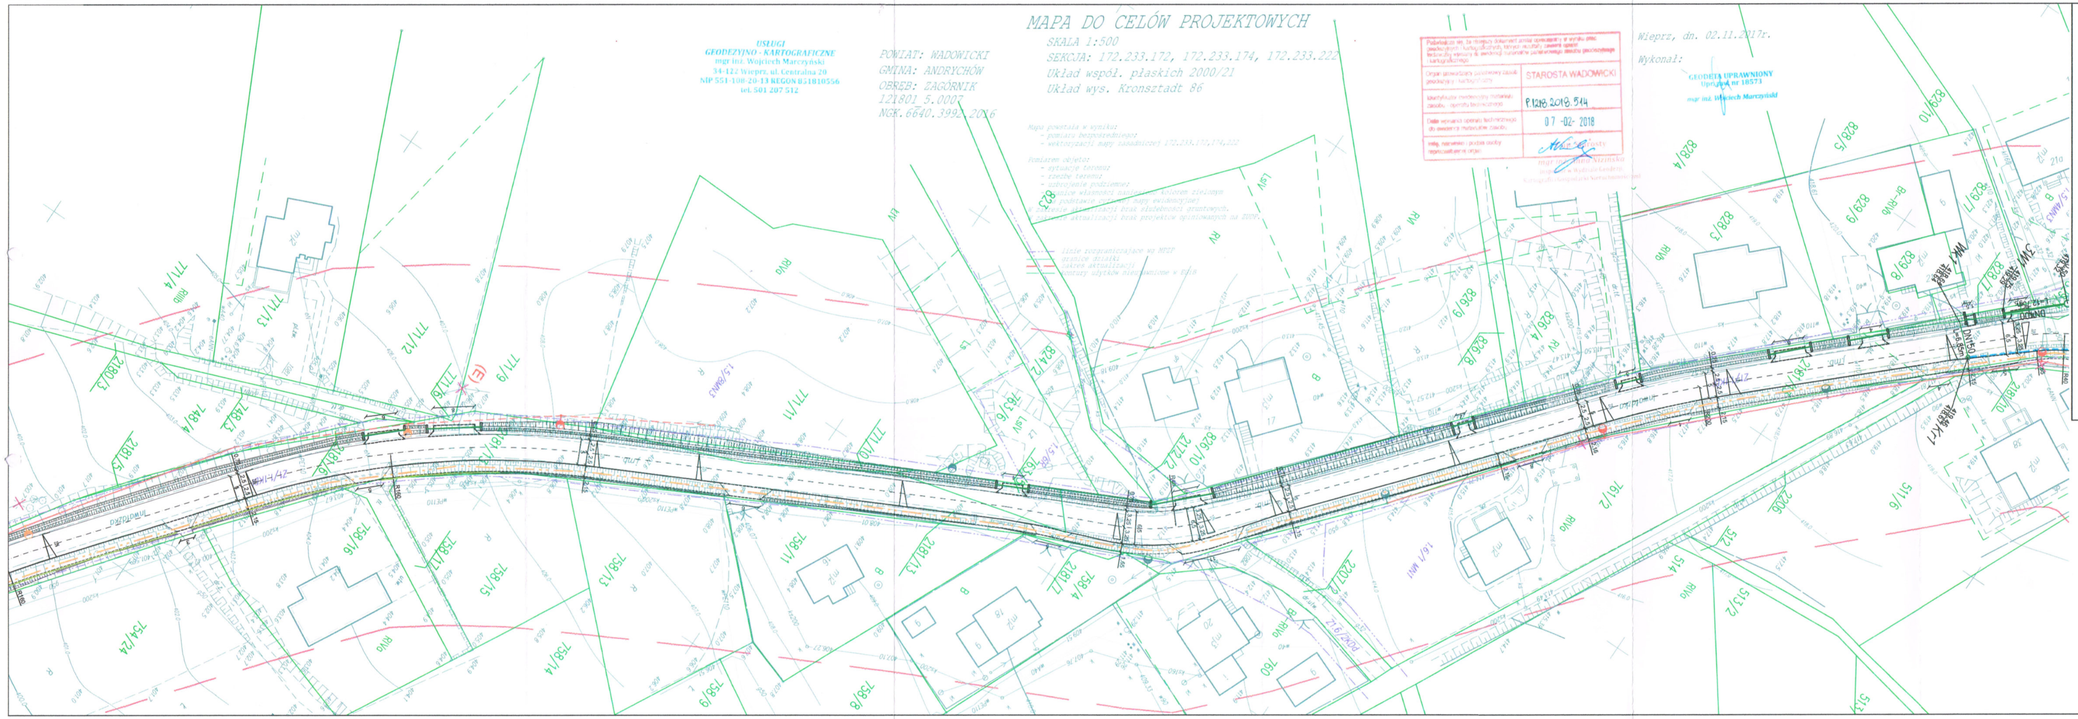
MAPA DO CELÓW PROJEKTOWYCH
SKALA 1:500
SEKCJA: 172.233.172, 172.233.174, 172.233.222
Układ współ. płaskich 2000/21
Układ wys. Kronsztadt 86
USŁUGI GEODEZYJNO - KARTOGRAFICZNE
mgr inż. Wojciech Marczyński
34-122 Wieprz, ul. Centralna 20
NIP 551-108-20-13 REGON 851181056
tel. 501 207 512
POWIAT: WADOWICKI
GMINA: ANDRYCHÓW
OBRĘB: ZAGÓRNIK
121801_5.0007
NGR.6640.392.2018
STAROSTA WADOWICKI
P.1218.2018.514
07 -02- 2018
Wieprz, dn. 02.11.2017r.
Wykonał:
GEODETA UPRAWNIONY
Uprawnienia nr 10571
mgr inż. Wojciech Marczyński
LEGENDA
ELEMENTY PROJEKTOWANE
Jezdnia I (naw. asfaltowa, Km 0+000,00-0+190,00)
Jezdnia poszerzenie (naw. asfaltowa, Km 0+000,00-0+190,00)
Jezdnia II (naw. asfaltowa, KM 0+190,00-0+250,00; 0+650-0+825,00)
Jezdnia poszerzenie (naw. asfaltowa, KM 0+190,00-0+250,00; 0+650-0+825,00)
Jezdnia III (naw. asfaltowa, KM 0+250,00-0+650,00; 0+825,00-1+000,00)
Pobocze (naw. destrukt asfaltowy)
Zjazd (naw. bet. kostka brukowa kol. czerwona)
Miejsca postojowe (naw. bet. kostka brukowa kol. szara)
Budowana studnia deszczowa
Budowany kanał deszczowy
Budowany wpust deszczowy wraz z przykanalikiem
Korytko betonowe półokrągłe 50wys.38dł.80cm)
Korytka mulowe 60x15x50 wraz z drenażem
Ściek przykrawężnikowy
Korytko przyjezdniowe
Betonowe przepusty pod jezdnią
Zieleń
Umocnienia ażurowe skarpy 1:1
Umocnienia narzutem kamiennym
Umocnienia gabionowe
Chodnik (naw. bet. kostka brukowa kol. szary)
Nowa lokalizacja ogrodzenia
Kanał technologiczny
Sieć kablowa oświetleniowa przejściowa dla pieszych
Budowa słupów oświetleniowa przejściowa dla pieszych
Sieć elektroenergetyczna+oświetleniowa napowietrzna
Budowana oprawa oświetleniowa na istniejącym słupie
Budowa słupa wraz z oprawą oświetleniową (zmiana lokalizacji ist. słupa, montaż oprawy oświetleniowej)
Budowa słupa wraz z oprawą oświetleniową (zmiana lokalizacji ist. słupa, przeniesienie oprawy oświetleniowej z demontowanego słupa)
Istniejące uzbrojenie podziemne
ELEMENTY ISTNIEJĄCE
sieć energetyczna
sieć wodociągowa
sieć gazowa
kanalizacja sanitarna
sieć telefoniczna
granice działek
istniejąca oprawa oświetleniowa (na istniejącym słupie)
ELEMENTY DO USUNIĘCIA
Płotek deszczowy
Ogrodzenie
Kanał deszczowy
Słup elektroenergetyczny
URZĄD MIEJSKI W ANDRYCHOWIE
Wydział Inwestycji i Drogownictwa
Rynek 15, 34-120 Andrychów
załącznik do pisma z dnia .....
znak: .....
Kierownik Wydziału
PRACOWNIA INŻYNIERSKA S1 MARCIN HAJOST
43-300 Bielsko - Biała, ul. Barlickiego 15/6
NIP 549-164-37-72 | pracownias1@onet.pl | tel. 500 107 085 | tel/fax: (33) 499 97 55
temat projektu: "Przebudowa ul. Inwałdzkiej w Zagórniku (wraz z chodnikiem)".
inwestor: Gmina Andrychów ul. Rynek 15, 34-120 Andrychów
adres inwestycji: ul. Inwałdzka w Zagórniku
jednostka ewid.: 121801_5 Andrychów obszar wiejski, obręb: 0007 Zagórnik
tytuł rysunku: Plan sytuacyjny cz. 2
stadium: Projekt architektoniczno-budowlany
branża: Sanitarna
projektował: mgr inż. Magdalena Kopczyńska nr upr. SLK/2517/POOS/09
sprawdził: mgr inż. Monika Bogunia nr upr. SLK/3074/PWOS/10
data: 07.2020
skala: 1:500
nr rys. 1.2