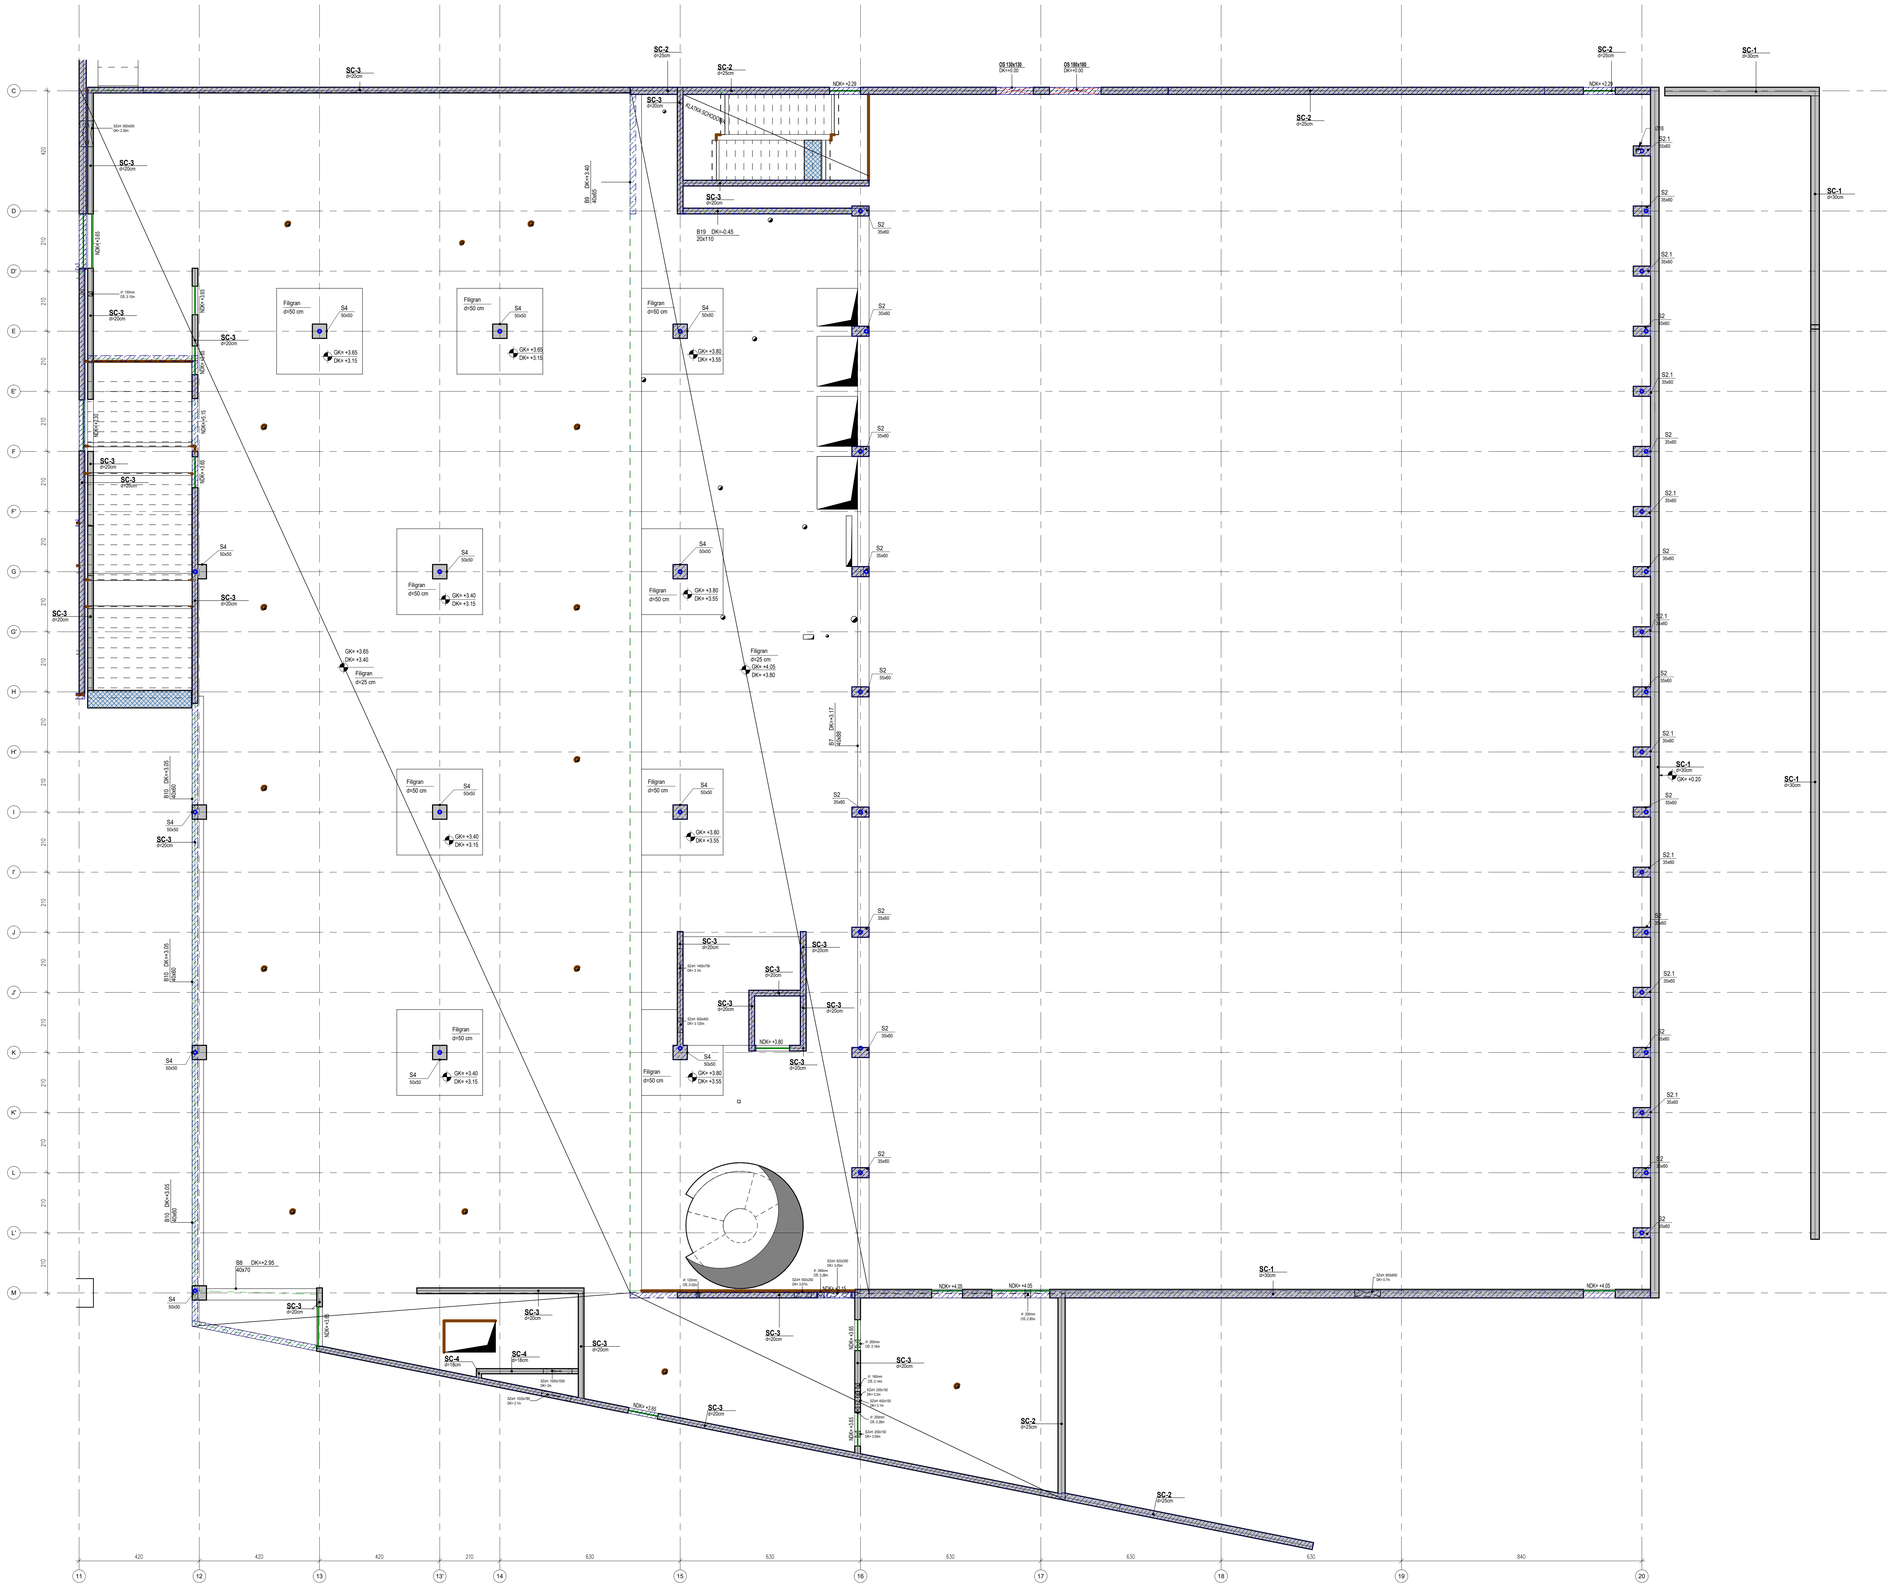

LEGENDA:

- ELEMENT ŻELBETOWY NOŚNY
- ELEMENT PREFABRYKOWANY
- ELEMENTY ŻELBETOWE KONDYGNACJI WYŻSZEJ
- ŚCIANA MUROWANA NOŚNA

OZNACZENIA ELEMENTÓW:

PF.. PŁYTA FUNDAMENTOWA
B.. BELKA ŻELBETOWA
S.. SŁUP ŻELBETOWY
PS.. ŻELBETOWA PŁYTA STROPOWA
R.. ŻELBETOWA PŁYTA RAMPY
SZ.. ŚCIANA ŻELBETOWA
TR.. TRYBUNA
B.E.. PREFABRYKOWANY ELEMENT TRYBUNY
ST.. STOPIEŃ TRYBUNY
SM.. ŚCIANA MUROWANA
P.. PODEST TRYBUNY
Sp.. SPOCZNIK KONDUTYCZNY
BS.. BIEG SCHODOWY
PAL.. PAL ŻELBETOWY
GK=.. GÓRNA KRAWĘDŹ
DK=.. DOLNA KRAWĘDŹ
OKO=.. DOLNA KRAWĘDŹ OTWORU
RO=.. OŚ OTWORU

KLASA EKSPOZYCJI/OTULINA:

PŁYTA FUNDAMENTOWA	XC2, XD1	50mm (spód) 40mm (wierzch)
ŚCIANY KOND. PODZIEMNYCH	XC3, XD1	35mm
SŁUPY KOND. PODZIEMNYCH	XC1,	45mm
BELKI KOND. PODZIEMNYCH	XC1, XD1	40mm
STROPY KOND. PODZIEMNYCH	XC3, XD1	35mm
ŚCIANY KOND. NADZIEMNYCH	XC1	30mm
SŁUPY KOND. NADZIEMNYCH	XC1	40mm
BELKI KOND. NADZIEMNYCH	XC1	30mm
STROPY KOND. NADZIEMNYCH	XC1	25mm
BIEGI I SPOCZNIKI SCHODOWE	XC1	25mm

KLASA BETONU:
FUNDAMENTY C30/37 W8
ELEMENTY STYKAJĄCE SIĘ Z GRUNTEM C30/37 W8
SŁUPY C40/50
BELKI, ŚCIANY, STROPY, SPOCZNIKI, BIEGI WEWN/ZEWNĘTRZNE C30/37
BIEGI ZEWNĘTRZNE C35/45
BETON PODKŁADOWY C8/10

STAL ZBROJENIOWA:
PRĘTY ZBROJENIOWE B500SP
STAL KONSTRUKCYJNA S235 J2, S355 J2

DREWNO KLEJONE WARSTWOWO GL30c

UWAGI:
1) RYSUNKI ROZPATRYWAĆ ŁĄCZNIE Z PROJEKTEM ARCHITEKTURY I PROJEKTAMI BRANŻOWYMI
2) UZUPEŁNIENIEM DOKUMENTACJI RYSUNKOWEJ JEST OPIS TECHNICZNY.
3) PROJEKT ARCHITEKTURY JEST PROJEKTEM NADRZĘDNYM. WSZYSTKIE ROZBIEŻNOŚCI POWINNY POSZCZEGÓLNYMI BRANŻA MI SKONSULTOWAĆ Z UPRAWNIONYM PROJEKTANTAMI.
4) LOKALIZACJA MUROWANYCH ŚCIAN NIENOŚNYCH WG RYSUNKÓW ARCHITEKTURY
5) PROJEKT JEST CHRONIONY PRAWEM AUTORSKIM .

Nr	Data	Zmiany

245-PW-KON-EA-RZU-00-1010-A0

NUMER PROJEKTU | FAZA PROJEKTU | BRANŻA | OBIEKT | RODZAJ RYSUNKU | POZIOM | NUMER RYSUNKU | NUMER REWIZJI

NAZWA OBIEKTU BUDOWLANEGO

KOMPLEKS SPORTOWY W PIEKARACH ŚLĄSKICH, BUDOWA BASENU ZE SPA I STREFĄ FITNESS, HALI SPORTOWEJ ZE STRZELNICĄ SPORTOWĄ I GARAŻEM PODZIEMNYM, WRAZ Z ZAGOSPODAROWANIEM TERENU ORAZ NIEZBĘDNĄ INFRASTRUKTURĄ TECHNICZNĄ PODZIEMNĄ I NADZIEMNĄ.

FAZA PROJEKTU: PT

LOKALIZACJA OBIEKTU BUDOWLANEGO: **PIEKARY ŚLĄSKIE UL. SOLIDARNOŚCI**

INWESTOR
Gmina Piekary Śląskie
ul. Bytomska 84, 42-940 Piekary Śląskie

GENERALNY PROJEKTANT
jsk architekci | pszczulny & rutz
JSK Architekci Sp. z o.o.
ul. Zielki I Wigury 18
02-092, Warszawa
tel.: 0048 22 660 30 00
e-mail: jsk@jskarchitekci.pl

PROJEKTANT BRANŻOWY
MATEJKO I PARTNERZY
Biuro Konstrukcyjne Mirosław Matejko
ul. Tęczowa 13
53-601, Wrocław
tel.: 0048 71 345 07 60
e-mail: mip@mip.wroclaw.pl

PROJEKTANT: **mgr inż. Mirosław Matejko**	NR UPRAWNIEŃ: **702/01/DUW**	PODPIS
PROJEKTANT SPRAWDZAJĄCY: **mgr inż. Marcin Wesoły**	NR UPRAWNIEŃ: **7/DOŚ/04**	PODPIS
RYSOWAŁ: **MB**		

BRANŻA: KONSTRUKCJA	SKALA: 1:75	DATA: **05/07/24**
TYTUŁ RYSUNKU: STROP NAD PARTEREM ETAPU A	ROZMIAR ARKUSZA: 914x1200	

245-PT-KON-EA-RZU-00-1010-A0

NUMER PROJEKTU | FAZA PROJEKTU | BRANŻA | OBIEKT | RODZAJ RYSUNKU | POZIOM | NUMER RYSUNKU | NUMER REWIZJI