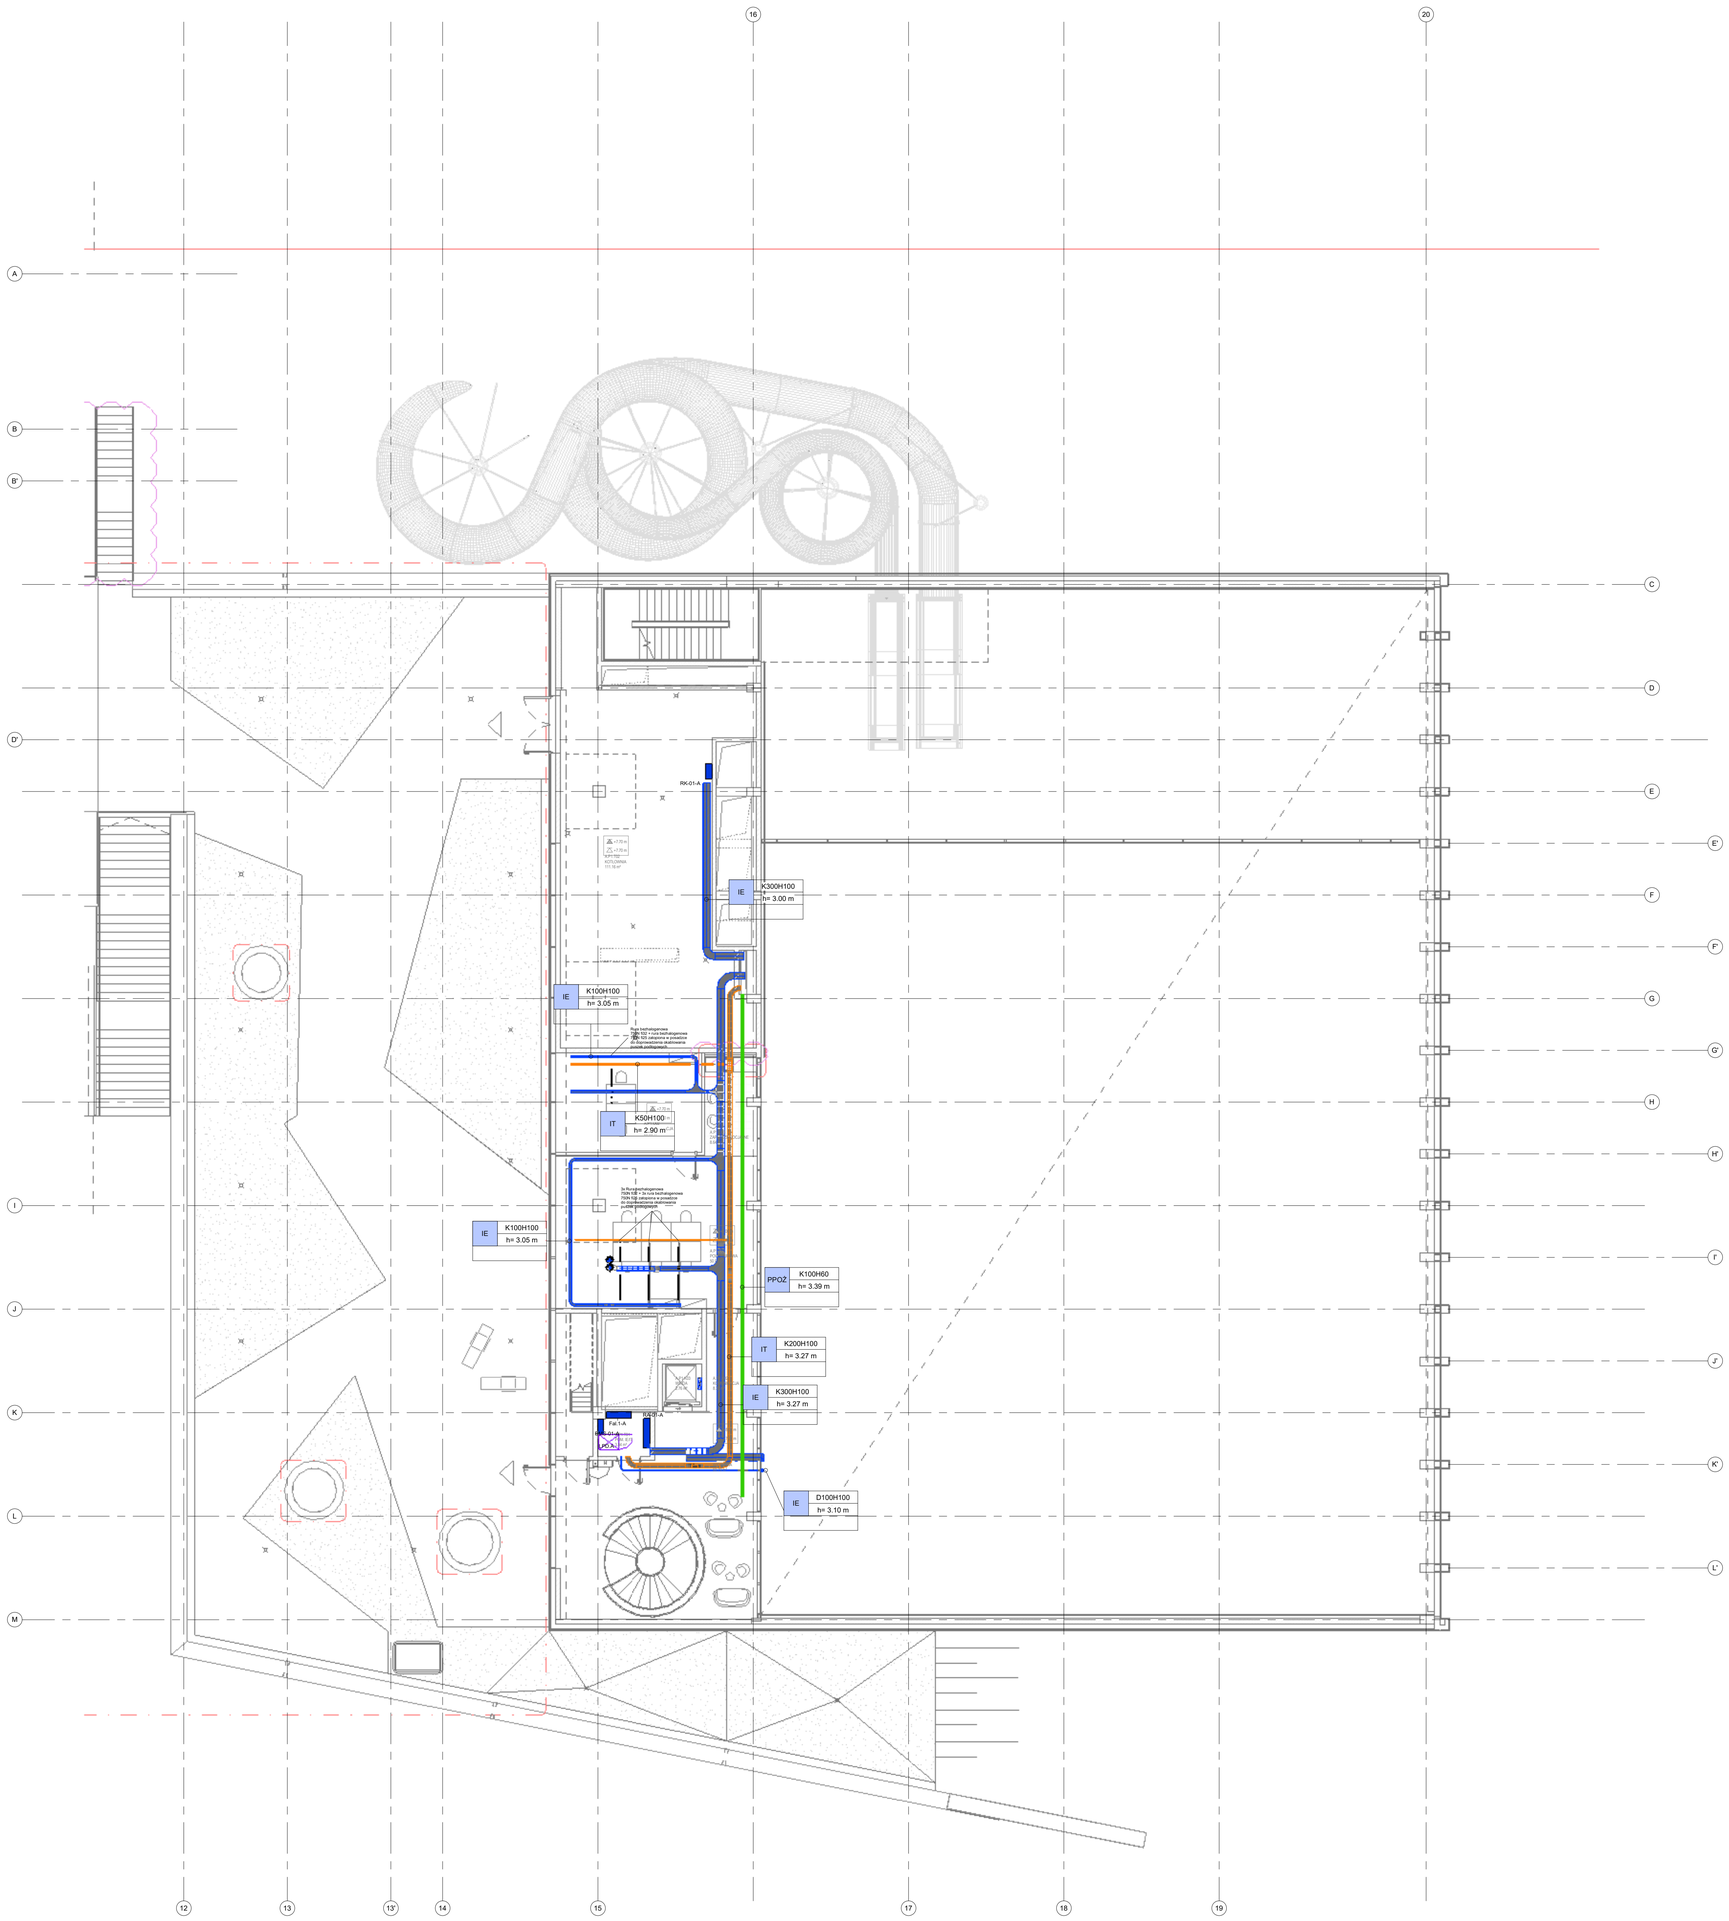

LEGENDA - instalacje elektryczne

Rp/h	Projektowana rozdzielnica elektryczna Główna rozdzielnica elektryczna
	Rozdzielnica elektryczna przy zabiorem sprzątowania Dodatkowa przy zmianie głównej technologicznej
	Suda RACK Rodzaj instalacji teletechnicznych
	Korytо / drabina kablowa IE Projektowa instalacja elektryczna
	Korytо / drabina kablowa E-PPOŻ Projektowa instalacja elektryczna odporności ogniowej
	Korytо / drabina kablowa IT Projektowe instalacji teletechnicznych

OPIS KORYT I DRABIN KABLOWYCH

szerokość korytа/drabiny
K- korytо/D- drabina
wysokość korytа/drabiny
K200H60
DK=-..
wysokość prowadzenia korytа/drabiny
(dół korytа)

UWAGI

1. W instalacjach należy stosować przewody na napięcie 450/750V i kable 0,6/1kV.
2. Wszystkie części przewodzące dostępne i obce należy połączyć z systemem połączeń wyrównawczych za pomocą przewodów LY2o.
3. Przewody i kable prowadzić na korytkach i drabinach kablowych dla ciągów wielokrotnych.
4. Przejścia przez ściany i stropy uszczelnić masą p.poż. o odporności nie mniejszej niż dane oddzielenia.
5. Przejścia przez ściany o wymiarach do 150x150mm należy wykonywać wg potrzeb we własnym zakresie.
6. Instalacje w ścianach prowadzić podtynkowo lub wtynkowo - pod warunkiem pokrycia ścian tynkiem o grubości 0,5cm.
7. Przejścia przez ściany oddzielenia pożarowego uszczelnić masą p.poż. o odporności nie mniejszej niż dane oddzielenia.
8. Rysunek należy rozpatrywać łącznie z innymi elementami projektu, m.in. rysunkami, opisami technologii, konstrukcji, architektury.
9. Niniejsza dokumentacja uwzględnia rozwiązania przez inwestora standard dla materiałów, urządzeń i instalacji. wykonawca może zaproponować rozwiązanie alternatywne niemniej jednak w takim przypadku musi uzyskać jego akceptację przez inwestora i projektanta.
10. Wykonawca jest zobowiązany do koordynacji i wykonania połączeń instalacji elektrycznych w zakresie niezbędnym do prawidłowego funkcjonowania całego obiektu, zgodnie z wytycznymi zapoznania się z kompletną specyfikacją projektową obiektu i dokonaniem koordynacji z pozostałymi branżowych niniejszych instalacji z innymi instalacjami mechanicznymi i elektrycznymi.
11. Przed rozpoczęciem prac należy zapoznać się z dokumentacjami wszystkich pozostałych instalacji oraz projektem architektury i konstrukcji, w przypadku rozbieżności w jakimkolwiek z projektów należy powiadomić projektanta przed rozpoczęciem prac.
12. Wykonawca zobowiązany jest uwzględnić wszystkie elementy niezbędne do realizacji całości prac i zapewnienie pełnej funkcjonalności wykonanych instalacji.
13. Przed oddaniem do użytkowania należy przeprowadzić sprawdzenie urządzeń i instalacji wg obowiązujących norm i przepisów oraz odbiorów ich do użytkowania lub eksploatacji zgodnie z obowiązującą procedurą.
14. Po wykonaniu robót należy opracować dokumentację powykonawczą, uwzględniającą wszystkie zmiany wprowadzone na etapie realizacji obiektu.

Nr	Data	Zmiany

-245-PW-ELE-EA-RZU-01-0006-A0

NUMER PROJEKTU | FAZA PROJEKTU | BRANŻA | OBIEKT | RODZAJ RYSUNKU | POZIOM | NUMER RYSUNKU | NUMER REWIZJI

NAZWA OBIEKTU BUDOWLANEGO

KOMPLEKS SPORTOWY W PIEKARACH ŚLĄSKICH, BUDOWA BASENU ZE SPA I STREFĄ FITNESS, HALI SPORTOWEJ ZE STRZELNICĄ SPORTOWĄ I GARAŻEM PODZIEMNYM, WRAZ Z ZAGOSPODAROWANIEM TERENU ORAZ NIEZBĘDNĄ INFRASTRUKTURĄ TECHNICZNĄ PODZIEMNĄ I NAZIEMNĄ

FAZA PROJEKTU

Projekt Wykonawczy

LOKALIZACJA OBIEKTU BUDOWLANEGO

PIEKARY ŚLĄSKIE
UL. SOLIDARNOŚCI

INWESTOR

Gmina Piekary Śląskie

ul. Bytomska 84, 42-940
Piekary Śląskie

GENERALNY PROJEKTANT

jsk architekci | pszczulny & rutz

JSK Architekci Sp. z o.o.
ul. Żwirki i Wigury 18
02-092, Warszawa
tel.: 0048 22 660 30 00
e-mail: jsk@jskarchitekci.pl

PROJEKTANT BRANŻOWY

bd group

BD Group Sp. z o.o. Sp. k.
ul. Przyjazni 66/LU1
53-030, Wrocław
e-mail: biuro@bd-group.pl

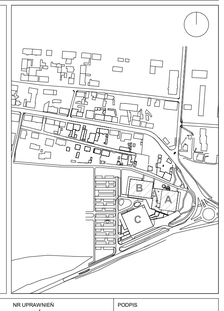

PROJEKTANT **Wojciech Kompała**	NR UPRAWNIEŃ **353/DOŚ/10**	PODPIS
PROJEKTANT SPRAWDZAJĄCY **Mateusz Biernacki**	NR UPRAWNIEŃ **OPL/2079/PWBE/22**	PODPIS
RYSOWAŁ **Piotr Godyń**		

BRANŻA **Instalacje elektryczne**	SKALA 1:100	DATA **28/06/24**
	ROZMIAR ARKUSZA	

TYTUŁ RYSUNKU

Trasy kablowe K02 - 1. piętro ETAP_A

-245-PW-ELE-EA-RZU-01-0006-A0

NUMER PROJEKTU | FAZA PROJEKTU | BRANŻA | OBIEKT | RODZAJ RYSUNKU | POZIOM | NUMER RYSUNKU | NUMER REWIZJI