

MAPA DO CELÓW PROJEKTOWYCH

SKALA 1 : 500

Układ odniesienia: PL-ETRF89, układ współrzędnych płaskich: PL-2000 strefa 6 (18°), układ wysokości: PL-EVRF2007-NH
Sekcje mapy: 6.158.15.16.4.4, 6.158.15.21.2.2

Oznaczenie granic obszaru,
który był przedmiotem aktualizacji : -----

Data opracowania mapy : 09.01.2024 r

Nie wyklucza się istnienia w terenie nie
wykazanych na niniejszej mapie sieci uzbrojenia
terenu, które nie zostały zinwentaryzowane
geodezyjnie i ujawnione w bazie GESUT.

Granice działek wykazano na podstawie bazy
danych EGIB. Nie sprawdzano stanu prawnego.
Nie sprawdzono KW czy grunty są
obciążone służebnościami gruntowymi


Legenda:	
M,U	mieszkalnictwo jednorodzinne i rekreacyjne z dopuszczeniem usług nieucieczkowych, usługi nieucieczkowe,
ZW	zieleni wysoka nieurzadzona,
W	wody otwarte,
L1/2	drogi lokalne.
PRO - GEO Iwona Hałas 63-930 Jutrosin, Jeziora 13, kom. 603 749 183 NIP 660 142 01 07, REGON 300948400	
GEODETA UPRAWNIONY inż. Jan Hałas upr. nr 19520	

LEGENDA:

- Istniejący budynek gajówki przewidziany do przebudowy i remontu.
- Istniejący zjazd na działkę pozostający bez zmian.
- Istniejące budynki gospodarcze działki Inwestora pozostające bez zmian.
- Istniejąca przydomowa oczyszczalnia ścieków pozostająca bez zmian.
- Projektowane przyłącze wodne PE 40 mm wpięte do wiejskiej sieci wodociągowej wg odrębnego opracowania.
- Istniejące przyłącze elektryczne napowietrzne pozostające bez zmian.
- Parking na 4 samochody osobowe o wym. 2,5x5m w tym 1 dla niepełnosprawnych o wym. 3,6x5 m.
- Projektowane nawierzchnie utwardzone z kostki betonowej rustykalnej.
- Instalacja elektryczna oświetlenia i teletechniczna monitoringu na słupach.
- Stojak na rowery.
- Projektowane miejsce na kosz na śmieci.
- Granica działki inwestora / obszar oddziaływania inwestycji.
- Projektowane utwardzenie tłucznem kamiennym.
- Istniejący przepust do wymiany na analogiczny nowy.
- Istniejąca lipa przeznaczona do zachowania, pozostająca bez zmian.

Poświadczam, że niniejszy dokument został opracowany w wyniku prac geodezyjnych, których rezultaty zawiera operat techniczny pozytywnie zweryfikowany. Jednocześnie informuję, że jestem świadomy odpowiedzialności karnej za złożenie fałszywego oświadczenia.

Identyfikator zgłoszenia prac geodezyjnych	GK.6640.36.2024
Organ służby geodezyjnej, który otrzymał zgłoszenie prac	STAROSTA MILICKI
Wykonawca prac geodezyjnych	PRO-GEO Iwona Hałas, Jeziora 13, 63-930 Jutrosin REGON: 300958400, tel. 603-749-183
Numer oraz data sporządzenia dokumentu zawierającego wynik pozytywnej weryfikacji	GK.6640.36.2024_8244 z dnia 18-01-2024 r
Imię i nazwisko oraz nr uprawnień zawodowych kierownika prac geodezyjnych	inż. Jan Hałas upr. nr 19520 (1, 2)

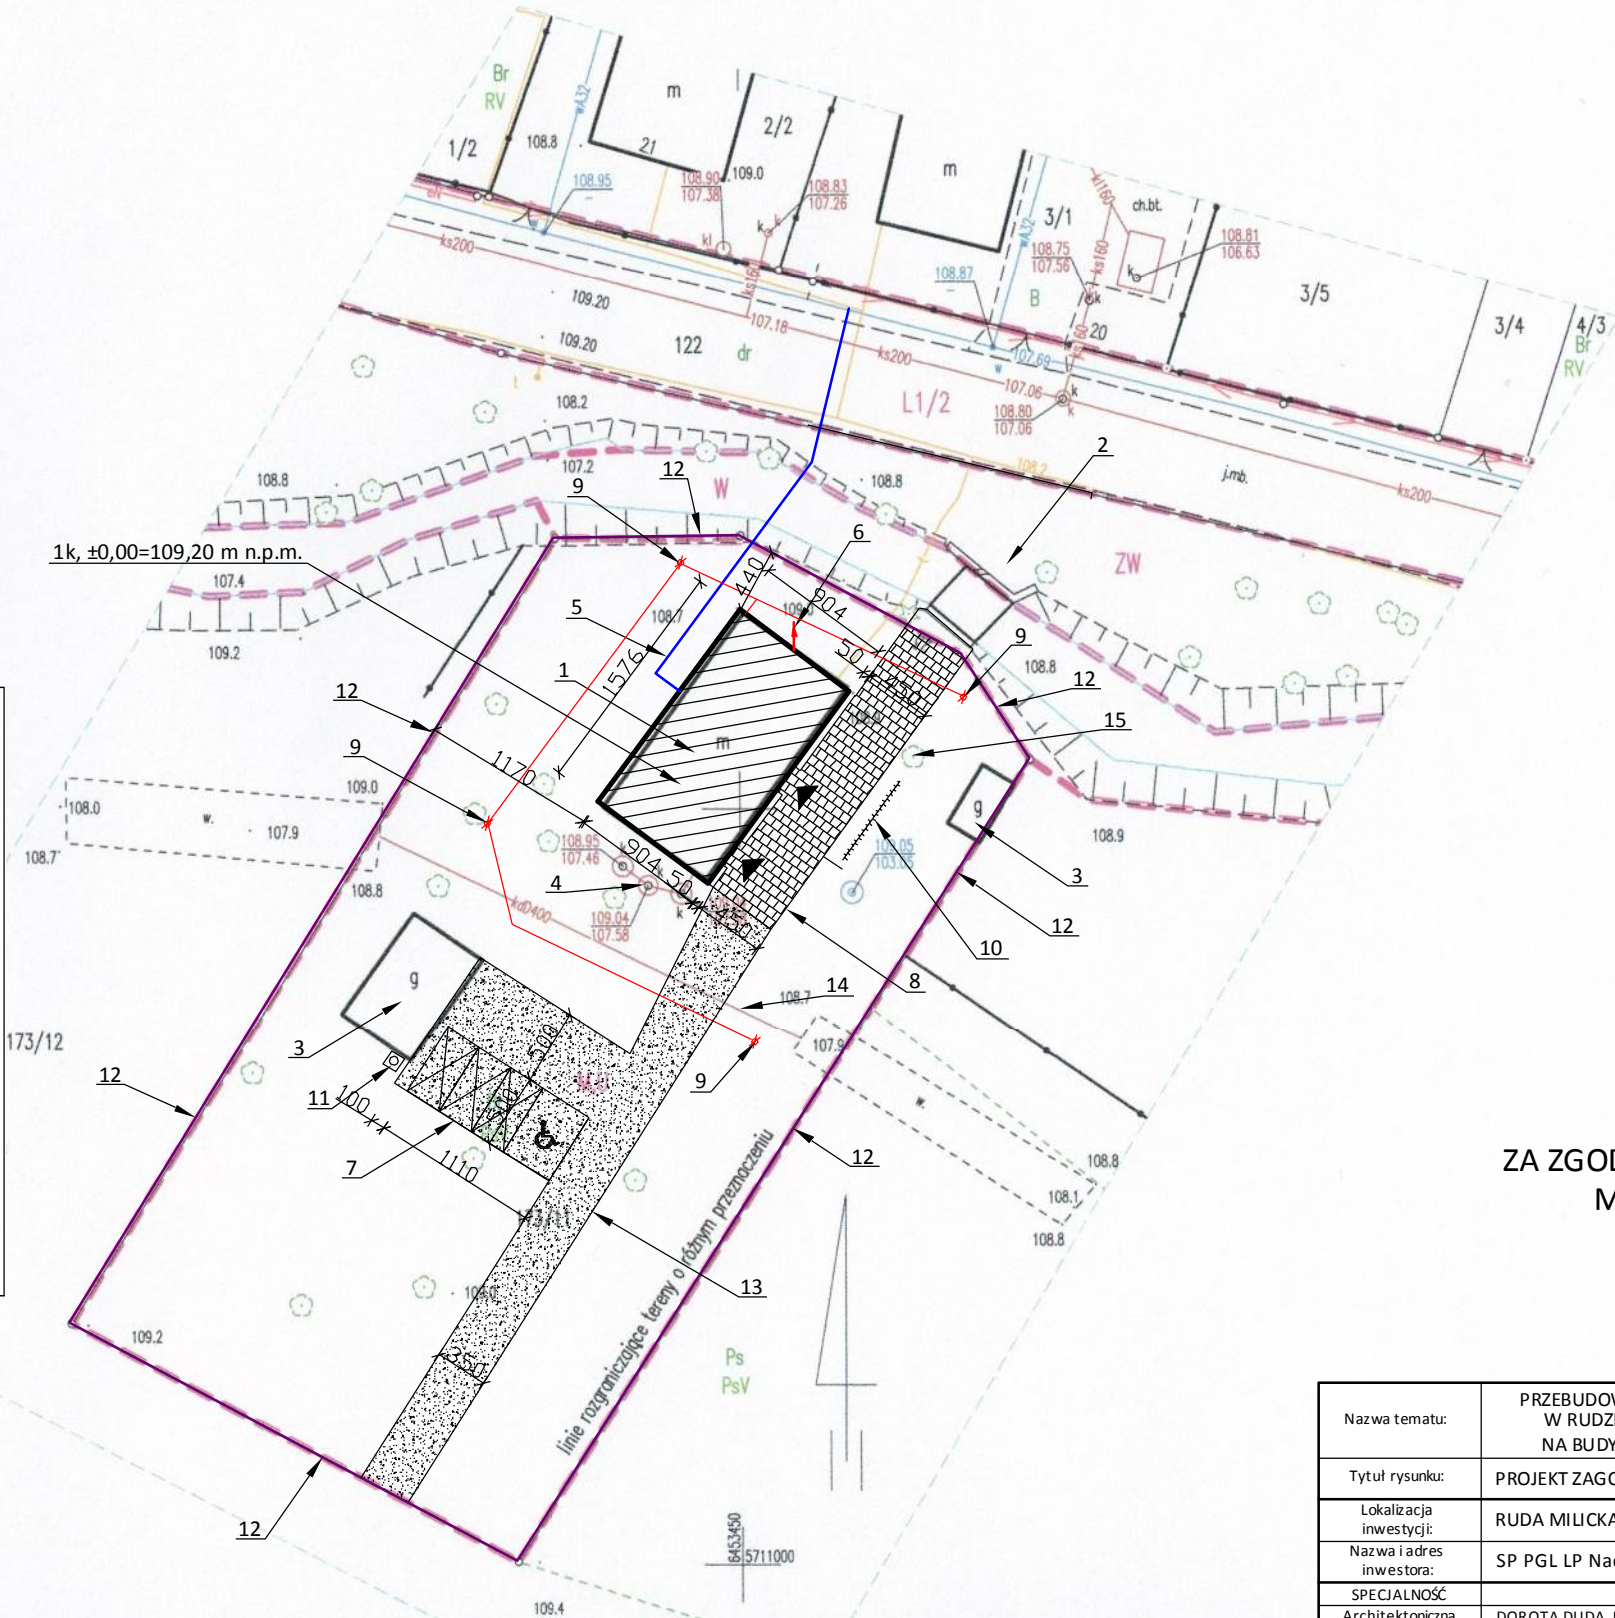

ZA ZGODNOŚĆ Z ORYGINAŁEM
MAPY 18.01.2024

Nazwa tematu:	PRZEBUDOWA I REMONT BUDYNKU GAJÓWKI W RUDZIE MILICKIEJ Z PRZEZNACZENIEM NA BUDYNEK UŻYTECZNOŚCI PUBLICZNEJ	NR RYS.
Tytuł rysunku:	PROJEKT ZAGOSPODAROWANIA TERENU	PZT-1
Lokalizacja inwestycji:	RUDA MILICKA, DZ. NR 173/11 AM-1 OBRĘB RUDA MILICKA	
Nazwa i adres inwestora:	SP PGL LP Nadleśnictwo Milicz, ul. Trzebnicka 18, 56-300 Milicz	
SPECJALNOŚĆ	PROJEKTANT	PODPIS
Architektoniczna	DOROTA DUDA NR UPR. 06/05/DOIA	
Sprawdzający	PIOTR KOŃSKI NR UPR. WP-OIA/OKK/UPB/26/2007	
Konstruc.-budowlana	KONRAD ZMUDA NR UPR. 9/DOŚ/11	
Sprawdzający	TOMASZ KRÓL NR UPR. DOŚ/0008/PBkb/18	
Instalac. elektryczna	TOMASZ PIOTROWIAK NR UPR. WKP/0396/PWOE/13	
Sprawdzający	MARIAN GORZKOWSKI NR UPR. 330/DOŚ/14	
		Data:
		Skala: