

POPIS

Predmetom tohto stavebného objektu je umiestnenie stojísk pre kontajnery Bytového domu Terchovská. Kontajnerové stojiská sa nachádzajú na ulici Terchovská v zelenom páse. Sú zoskupené v troch skupinách predelených zeleňou. Konštrukcia stojísk bude murovaná uzamykaním. Nadzemná konštrukcia bude z betónového monolitu s hrúbkou 150 mm, osadeného výlučne na pozdĺžnych základových pásoch, s nutou uprosťed prístupové priechodné plochy. Podlaha bude dlaždená, rozoberateľná a uložená na štrkovom lôžku (60mm dlažba, 30mm pískové lože, 150mm štrkový podsyp), aby sa umožnila prípadná revízia podzemných inžinierskych sietí (vodovod). Podlaha bude spádovaná ku verejnému priestoru. Všetky základacie práce sa budú vykonávať opatrne a s ohľadom na prítomnosť infraštruktúry. Výplne otvorov budú oceľové rámové s plechovým opláštením z vonkajšej strany, všetko v zinku. . Prístup ku kontajnerom bude určený obyvateľom Bytového domu Terchovská. Podrobnejšie bude riešené v ďalšom stupni PD.

- P1


P1 - SKLADBA DLAŽBA
 - DLAŽBA BETÓN60 MM
 - KLADECIÁ VRSTVA(4-8MM)30 MM
 - DRCENÉ KAMENIVO(8-16MM)150 MM
 - ZHUTNENÁ PLÁŇ
- M1

M1 - ŽELEZOBETÓNOVÁ STENA
- D1


D1 - HLINÍKOVÉ PLECHOVÉ DVERE PLNÉ
 - BEZFAREBNÝ NÁTER

- LEGENDA MATERIÁLOV
- ŽELEZOBETÓNOVÁ STENA - OCEĽ A TRIEDA PEVNOSTI POZRI STATIKA
- BETÓNOVÝ ZÁKLAD
- KLADECIÁ VRSTVA
- DRCENÉ KAMENIVO


BOČNÍ POHLED

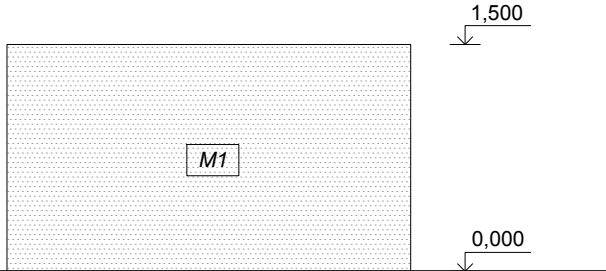


ŘEZ B-B'

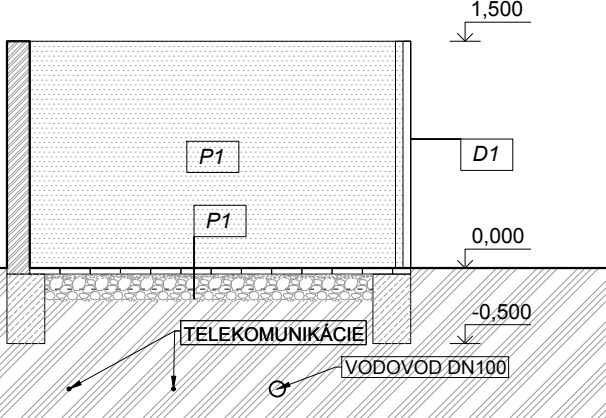


PŮDORYS

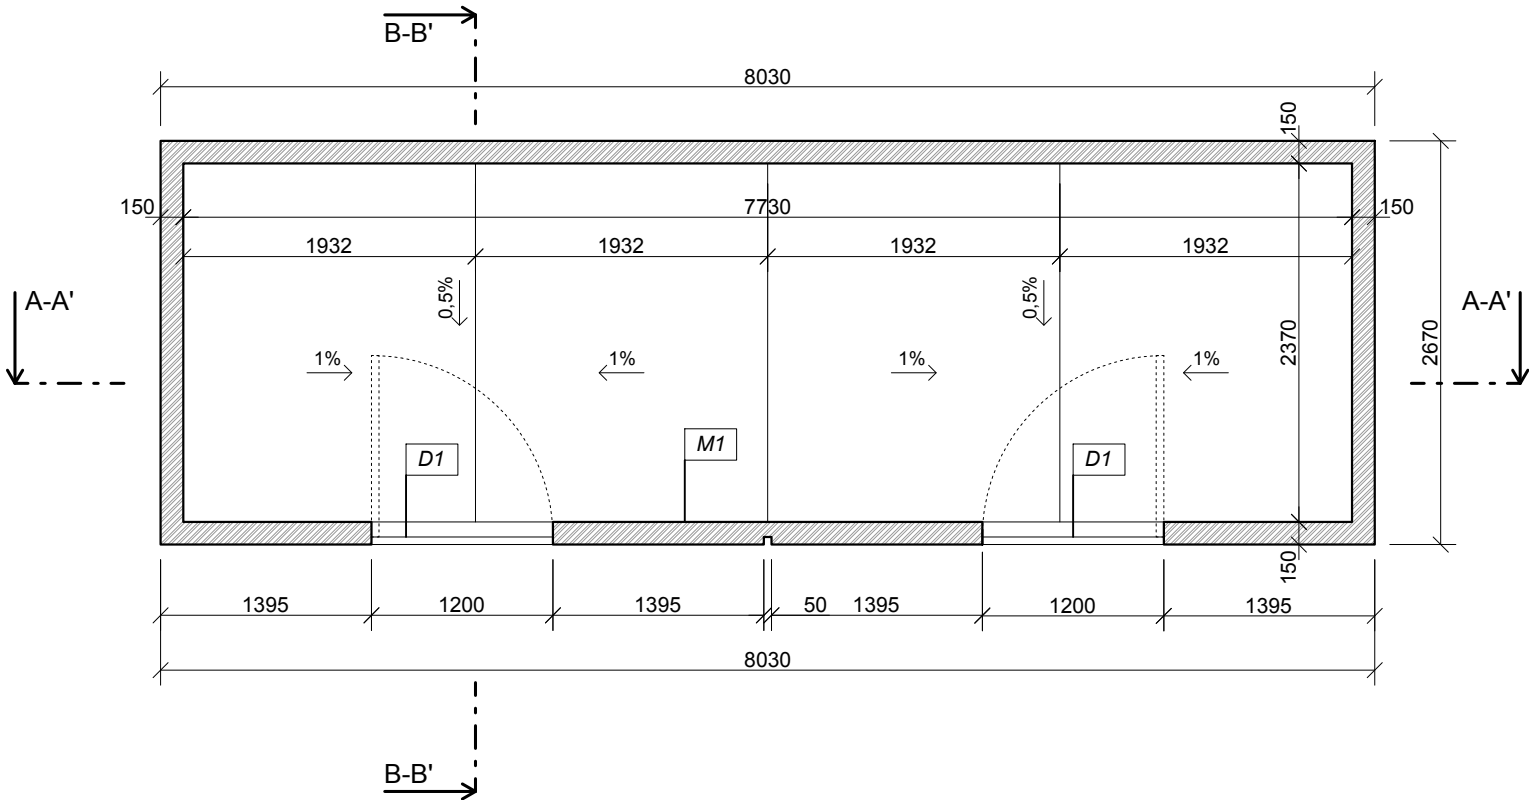

ČELNÍ POHLED

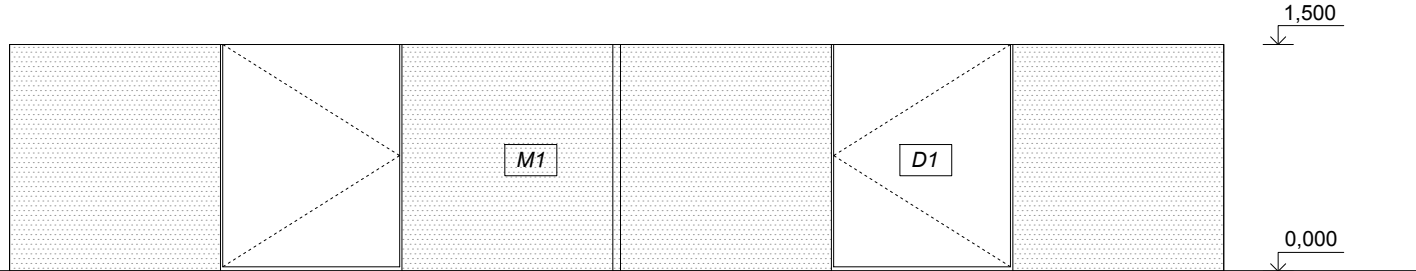


ŘEZ A-A'

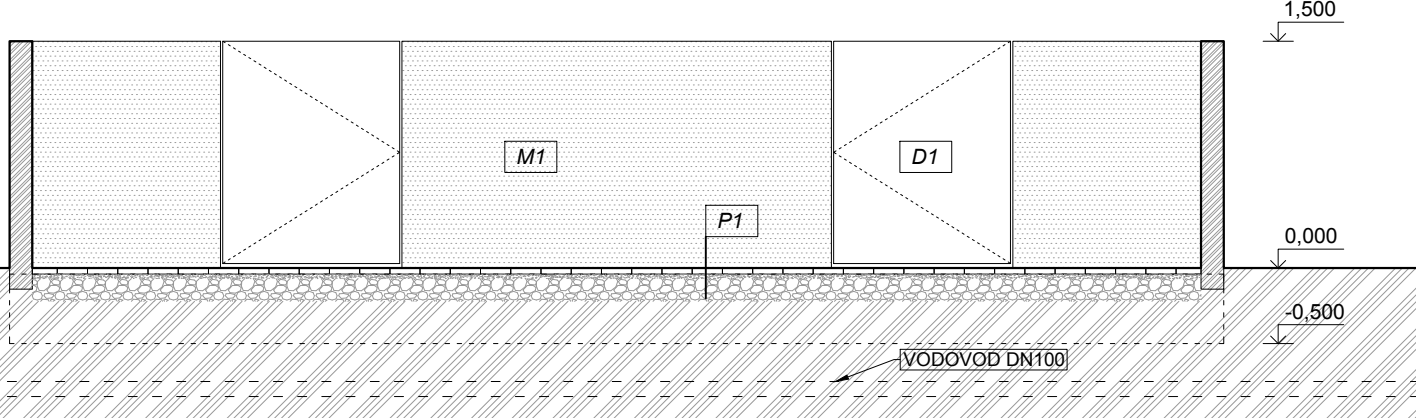

POZNÁMKY

- TÁTO DOKUMENTÁCIA JE DOKUMENTÁCIA PRE STAVEBNÉ POVOLENIE A NENÁHRADZA DOKUMENTÁCIU PRE VÝBER ZHOTOVITEĽA V PODROBNOSTI. DOKUMENTÁCIE PRE REALIZACIU STAVBY
- KÓTOVANÉ SÚ ČISTÉ STAVEBNÉ KONŠTRUKCIE BEZ POVRCHOVEJ ÚPRAVY
- PROJEKTANT NENESIE ŽIADNOU ZODPOVEDNOSŤ ZA ZMENY VYKONANÉ BEZ JEHO PÍSOVNÉHO SÚHLASU
- MATERIÁLY NAVRHOVANÉ V PROJEKTOVEJ DOKUMENTÁCII SÚ REFERENČNÉ, V PRÍPADE ZMÉNY JE NUTNÉ ZACHOVAŤ ROVNOCENNÉ
- VŠETKY REALIZOVANÉ KONŠTRUKCIE BUDÚ SPLŇAŤ POŽIADAVKY V ZMYSLE PLATNÝCH ZÁKONOV, VYHLÁŠOK, PREDPISOV A STN
- PRI VÝSTAVBE JE NUTNÉ DODRŽIAVAŤ PREDPISY BOZP A POUŽÍVAŤ PRÍSLUŠNÉ OPP
- PRI NEŠPECIFIKOVANÍ KRITERIÍ, VLASTNOSTÍ A POSTUPOV JE POTREBNÉ DODRŽIAVAŤ ZÁKONY, VYHLÁŠKY, VZN, TECHNICKÉ NORMY A PREDPISY VÝROBCOV
- TECHNICKÁ SPRÁVA A JEJ PRÍLOHY SÚ NEDELITEĽNOU SÚČASŤOU PROJEKTOVEJ DOKUMENTÁCIE

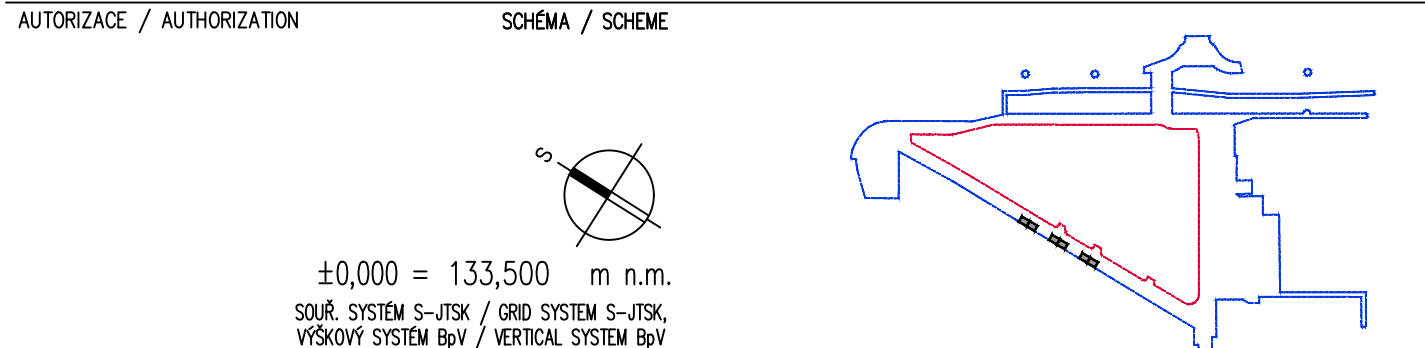

GENERÁLNY PROJEKTANT BD / HEAD DESIGNER		OBJEDNATEĽ / CLIENT	
www.the-buro.cz TheBüro , s.r.o.		<div>Tučkova 24a Brno 602 00 Tel.: +421 607 911 704 Email: info@the-buro.cz</div> <div>BRATISLAVA</div> <div>Hlavní mesto Slovenské republiky Bratislava Prímaciálne nám. 1, 814 99 Bratislava</div>	
GENERÁLNY PROJEKTANT DÚ / HEAD DESIGNER		VYPRACOVAL / DRAWN BY ING.ARCH. IVO STEJSKAL	KONTROLOVAL / CHECKER ING. ING. ARCH. JAN VRBKA
<div>OBERMEYER HELIKA s.r.o.</div> <div>LAMAČSKÁ CESTA 3/B BRATISLAVA 841 04 TEL.: +421 238 105 223 EMAIL: info@obermeyer.sk</div>		ZODP. PROJEKTANT / RESPONSIBLE ING. ING. ARCH. JAN VRBKA	SCHVÁLIL / APPROVER

NÁZOV ZAKÁZKY / PROJECT NAME

BYTOVÝ DOM TERCHOVSKÁ A DOTKNUTÉ ÚZEMIE

STUPEŇ PD / PROJECT STAGE	MIERKA / SCALE	DÁTUM VYDANIA / DATE OF ISSUE	POČET A4 / NUMBER OF A4
DSP	1 : 50	06.2023	3 A4

NÁZOV OBJEKTU SO/IO / OBJECT NAME

SO960

NÁZOV PROFESNÉHO DIEĽU / PROFESSION PART

ASR

NÁZOV DOKUMENTU / DOCUMENT NAME

KONTAJNERY

NÁZOV SÚBORU / FILE NAME		KÓPIE / COPY	
2110109_DSP_E_960_3401_00			
ČÍSLO PROJEKTU PROJECT NUMBER	STUPEŇ PD PROJECT STAGE	OBCHODNÝ SÚBOR BUSINESS PART	ČASŤ PART
SO / IO OBJECT NAME	PROFESNÝ DIEĽ PROF. PART	DILATÁCIA DILATATION	ČÍSLO DOKUMENTU DOCUMENT NUMBER
REVÍZIA REVISION			