


LEGENDA	
	projektowany przyłącz wody DN 32 PE
	projektowany przyłącz KS Dn 160 PVC
	S1-S2 studnie kanalizacyjne Dn 420 Np Wavin

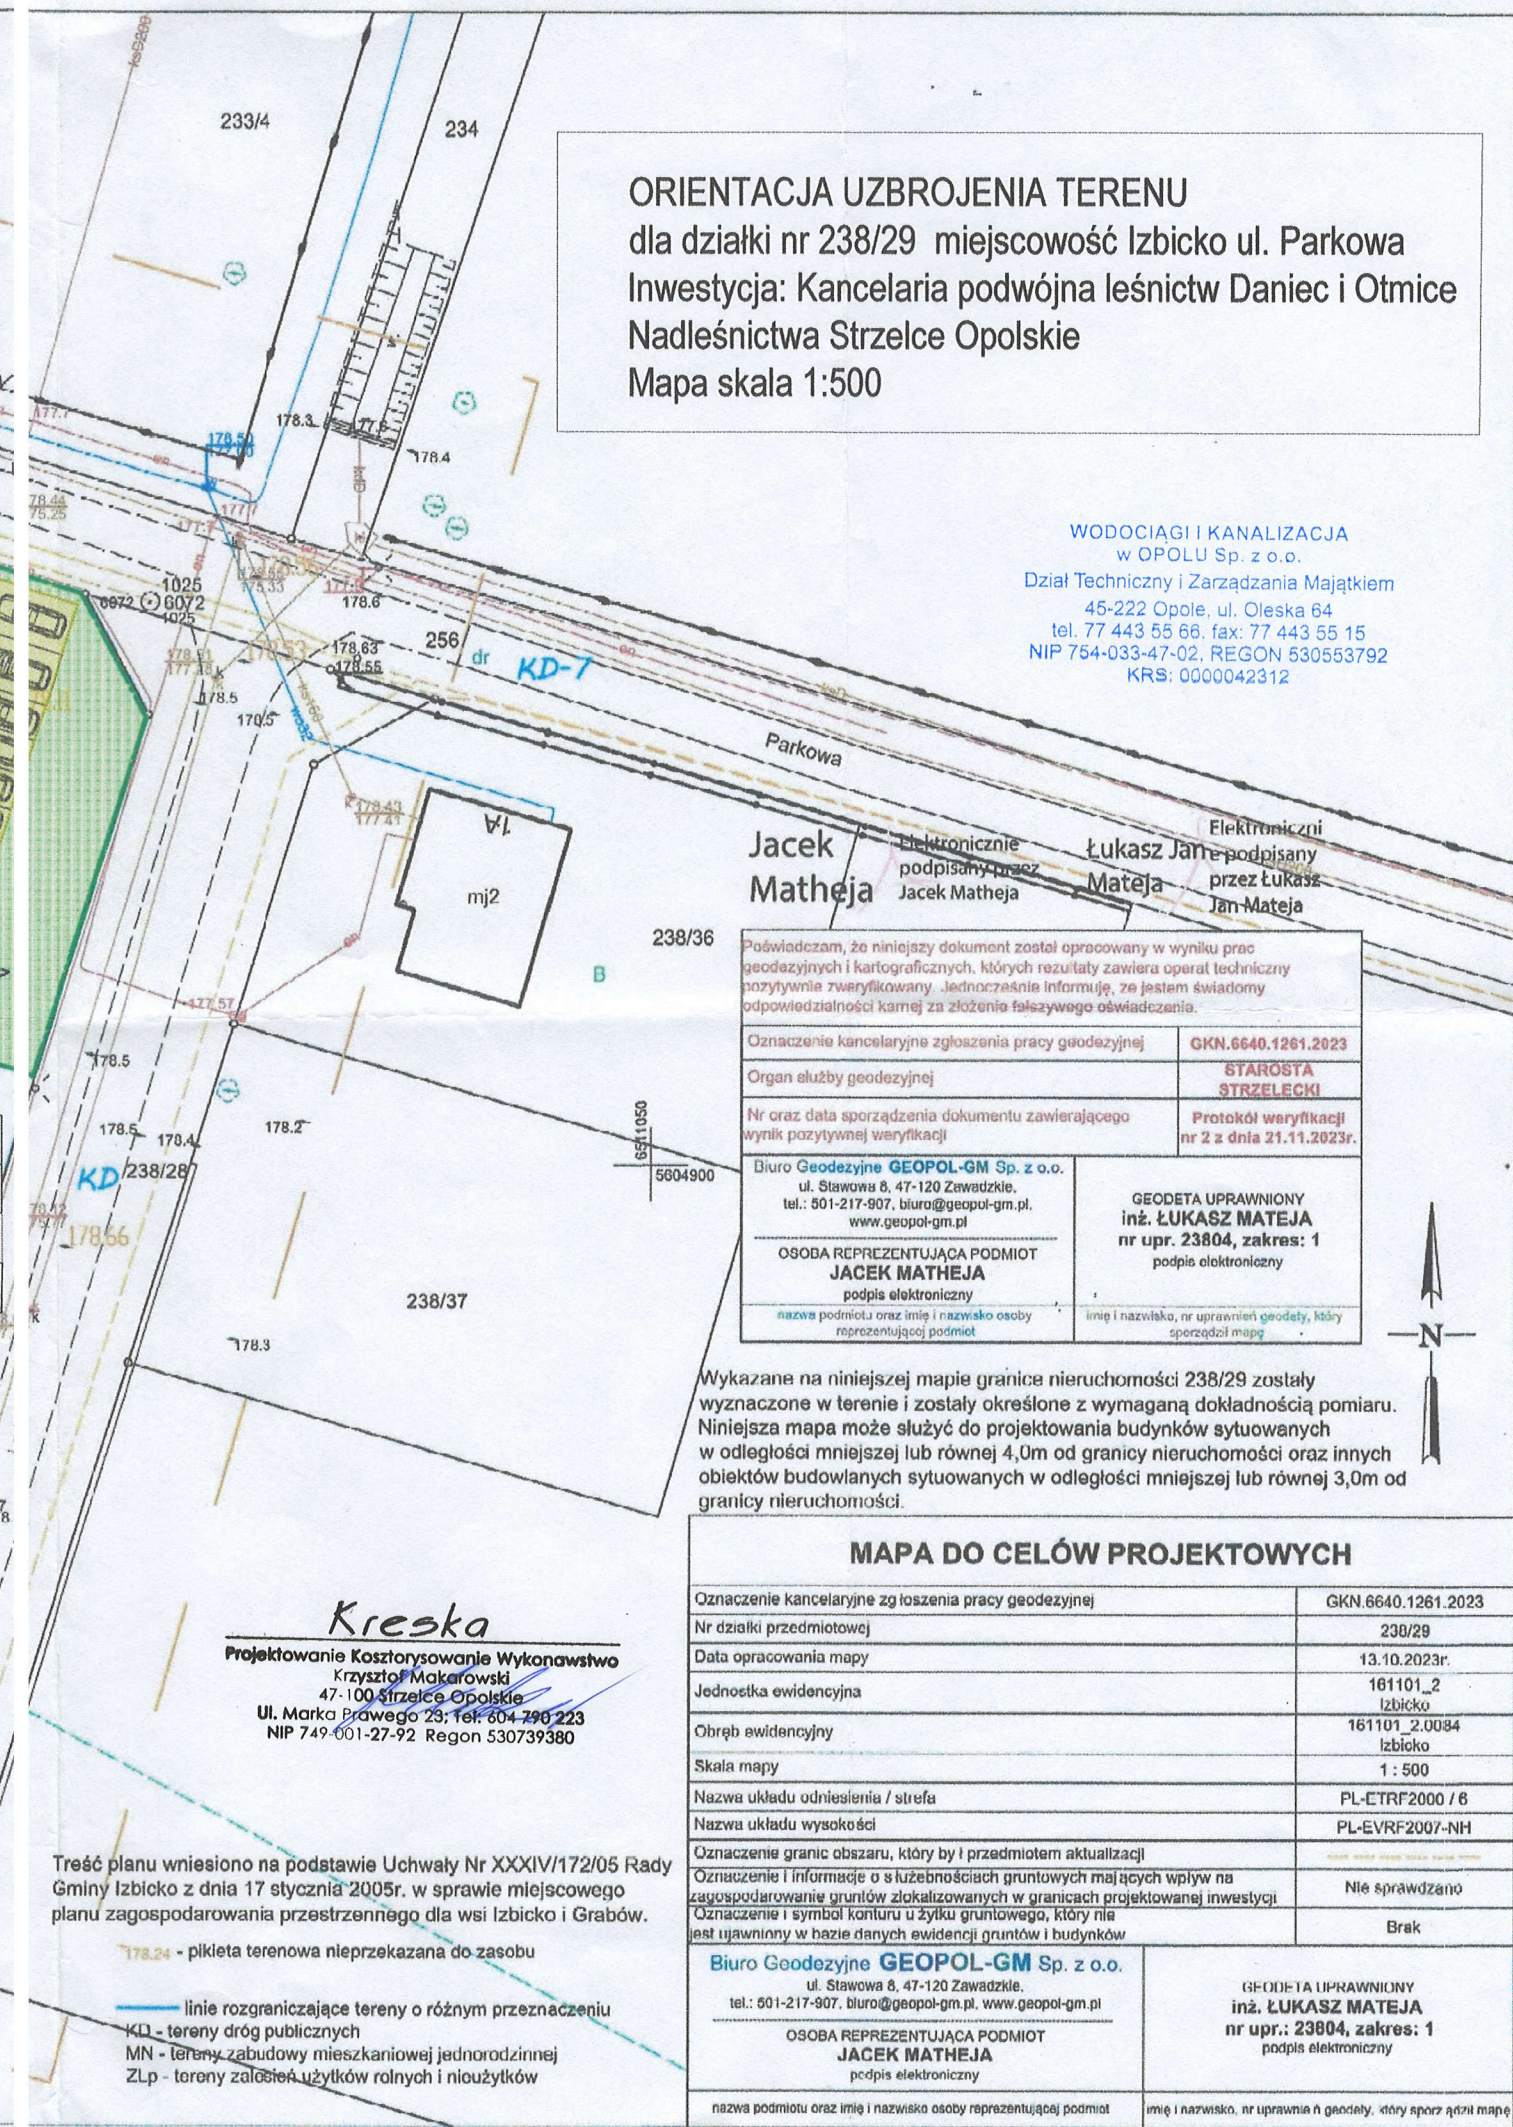

ORIENTACJA UZBROJENIA TERENU
dla działki nr 238/29 miejscowość Izbicko ul. Parkowa
Inwestycja: Kancelaria podwójna leśnictw Daniec i Otmice
Nadleśnictwa Strzelce Opolskie
Mapa skala 1:500

WODOCIĄGI I KANALIZACJA
w OPOLU Sp. z o.o.
Dział Techniczny i Zarządzania Majątkiem
45-222 Opole, ul. Oleśka 64
tel. 77 443 55 66, fax: 77 443 55 15
NIP 754-033-47-02, REGON 530553792
KRS: 0000042312

Jacek Matheja
Elektronicznie podpisany przez Jacek Matheja
Łukasz Jan Mateja
Elektronicznie podpisany przez Łukasz Jan Mateja

Poświadczam, że niniejszy dokument został opracowany w wyniku prac geodezyjnych i kartograficznych, których rezultaty zawiera operat techniczny pozytywnie zweryfikowany. Jednocześnie informuję, że jestem świadomy odpowiedzialności kamej za złożenie fałszywego oświadczenia.	
Oznaczenie kancelaryjne zgłoszenia pracy geodezyjnej	GKN.6640.1261.2023
Organ służby geodezyjnej	STAROSTA STRZELECKI
Nr oraz data sporządzenia dokumentu zawierającego wynik pozytywnej weryfikacji	Protokół weryfikacji nr 2 z dnia 21.11.2023r.
Biuro Geodezyjne GEOPOL-GM Sp. z o.o. ul. Stawowa 8, 47-120 Zawadzkie, tel.: 501-217-907, biuro@geopol-gm.pl, www.geopol-gm.pl	GEODETA UPRAWNIONY inż. ŁUKASZ MATEJA nr upr. 23804, zakres: 1 podpis elektroniczny
OSOBA REPREZENTUJĄCA PODMIOT JACEK MATHEJA podpis elektroniczny	inż. ŁUKASZ MATEJA nr upr. 23804, zakres: 1 podpis elektroniczny
nazwa podmiotu oraz imię i nazwisko osoby reprezentującej podmiot	imię i nazwisko, nr uprawnień geodety, który sporządził mapę

Wykazane na niniejszej mapie granice nieruchomości 238/29 zostały wyznaczone w terenie i zostały określone z wymaganą dokładnością pomiaru. Niniejsza mapa może służyć do projektowania budynków sytuowanych w odległości mniejszej lub równej 4,0m od granicy nieruchomości oraz innych obiektów budowlanych sytuowanych w odległości mniejszej lub równej 3,0m od granicy nieruchomości.

MAPA DO CELÓW PROJEKTOWYCH

Oznaczenie kancelaryjne zgłoszenia pracy geodezyjnej	GKN.6640.1261.2023
Nr działki przedmiotowej	238/29
Data opracowania mapy	13.10.2023r.
Jednostka ewidencyjna	161101_2 Izbicko
Obszar ewidencyjny	161101_2.0084 Izbicko
Skala mapy	1 : 500
Nazwa układu odniesienia / strefa	PL-ETRF2000 / 6
Nazwa układu wysokości	PL-EVRF2007-NH
Oznaczenie granic obszaru, który był przedmiotem aktualizacji	
Oznaczenie i informacje o służebnościach gruntowych mających wpływ na zagospodarowanie gruntów zlokalizowanych w granicach projektowanej inwestycji	Nie sprawdzano
Oznaczenie i symbol konturu użytków gruntowych, który nie jest ujawniony w bazie danych ewidencji gruntów i budynków	Brak
Biuro Geodezyjne GEOPOL-GM Sp. z o.o. ul. Stawowa 8, 47-120 Zawadzkie, tel.: 501-217-907, biuro@geopol-gm.pl, www.geopol-gm.pl	GEODETA UPRAWNIONY inż. ŁUKASZ MATEJA nr upr.: 23804, zakres: 1 podpis elektroniczny
OSOBA REPREZENTUJĄCA PODMIOT JACEK MATHEJA podpis elektroniczny	inż. ŁUKASZ MATEJA nr upr.: 23804, zakres: 1 podpis elektroniczny
nazwa podmiotu oraz imię i nazwisko osoby reprezentującej podmiot	imię i nazwisko, nr uprawnień geodety, który sporządził mapę

Kreska
Projektowanie Kosztorysowanie Wykonawstwo
Krzysztof Makarowski
47-100 Strzelce Opolskie
Ul. Marka Prawego 23; tel. 604 290 223
NIP 749 601-27-92 Regon 530739380

Treść planu wniesiono na podstawie Uchwały Nr XXXIV/172/05 Rady Gminy Izbicko z dnia 17 stycznia 2005r. w sprawie miejscowego planu zagospodarowania przestrzennego dla wsi Izbicko i Grabów.

- 178.24 - pikieta terenowa nieprzekazana do zasobu
- linie rozgraniczające tereny o różnym przeznaczeniu
- KD - tereny dróg publicznych
- MN - tereny zabudowy mieszkaniowej jednorodzinnej
- ZLp - tereny założenia użytków rolnych i nieużytków