PŮDORYS ZÁKLADU – ks 2

M 1:100

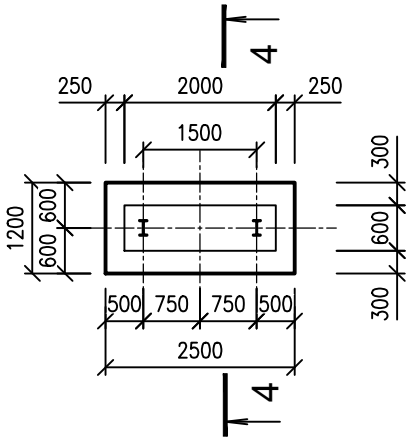

ŘEZ 4–4

M 1:100

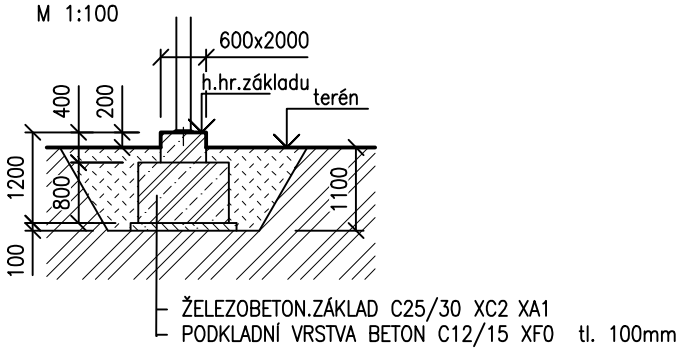

LEGENDA MATERIÁLŮ:

- ŽELEZOBETON C25/30 XC2, XA1
- BETON C12/15 XF0
- HUTNĚNÝ PODSYP
- HUTNĚNÝ ZÁSYP
- PÍSKOVÉ LOŽE
- STÁVAJÍCÍ OBJEKTY
- ROSTLÝ TERÉN

POZNÁMKA

DISPOZICE POTRUBNÍCH MOSTŮ VIZ SVAZEK OCELOVÉ KONSTRUKCE
VÝKRES HP4–1–101292 POTRUBNÍ MOSTY U OSY A1, A26

±0 ≙ 525,600 m n.m.

"DOKUMENTACE JE DUŠEVNÍM MAJETKEM FIRMY HUTNÍ PROJEKT Frýdek-Místek a.s. A NESMÍ BÝT POUŽITA BEZ JEJÍHO VĚDOMÍ."

OZN.	ZMĚNA	DATUM	PROVEDL	KONTROLA
a)				

VYPRACOVAL	BLANKA TESAŘÍKOVÁ
PROJEKTANT	ING. RADOVAN TOMÁŠEK
SCHVÁLIL	ING. ROMAN LISNÍK
KONTROLOVAL	ING. RADOVAN TOMÁŠEK
INVESTOR	AL INVEST Břidličná, a.s.
MÍSTO STAVBY	AL INVEST BŘIDLIČNÁ
STAVBA	ALFAGEN XIV. ETAPA

STAVEBNÍ ŘEŠENÍ

ZÁKLADY PRO VENKOVNÍ ENERGOMOST A1, A26

HUTNÍ PROJEKT FRÝDEK-MÍSTEK
HUTNÍ PROJEKT Frýdek-Místek a.s.

DATUM	07/2025
ÚČEL	ZADÁNÍ STAVBY
Č. ZAK.	11542-003-004
ARCHIVNÍ ČÍSLO	**HP4-4-102633**
LISTŮ 1	**POČET A4** 1
MĚŘÍTKO 1:100	**POŘADOVÉ Č.** **03**