Widoki
skala 1:25

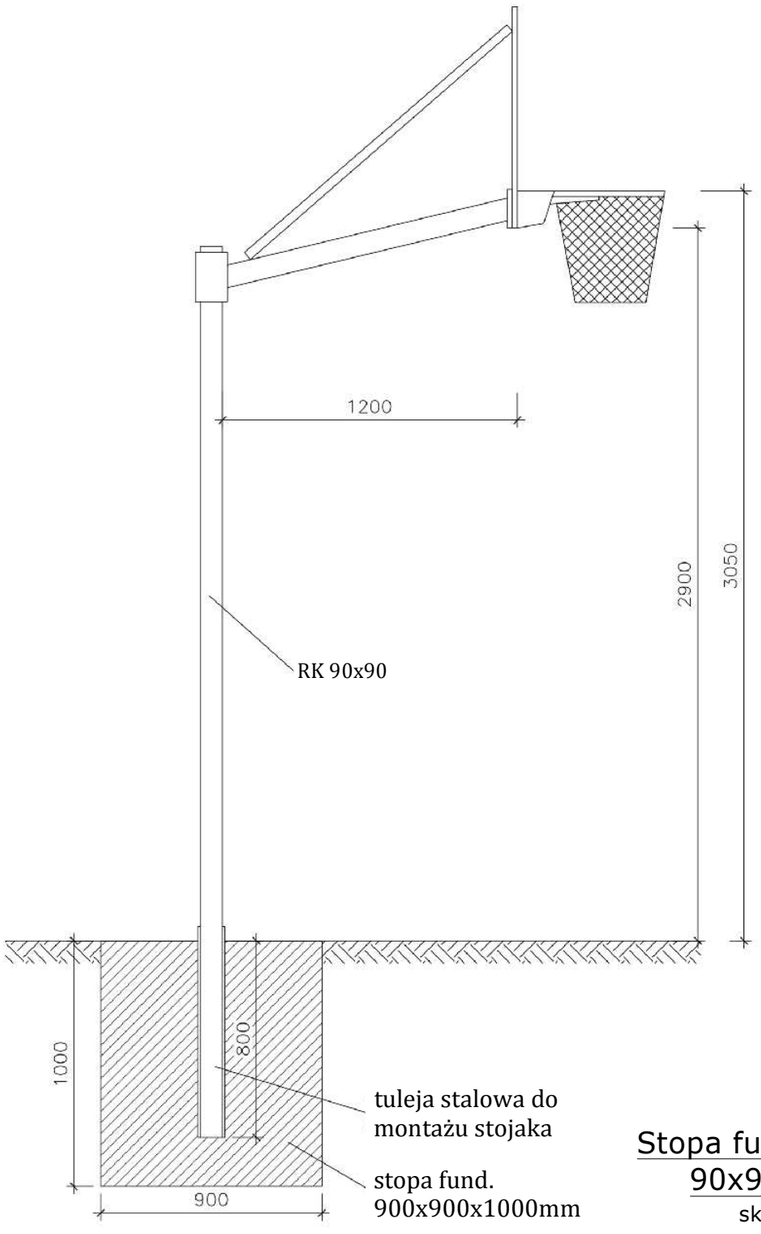

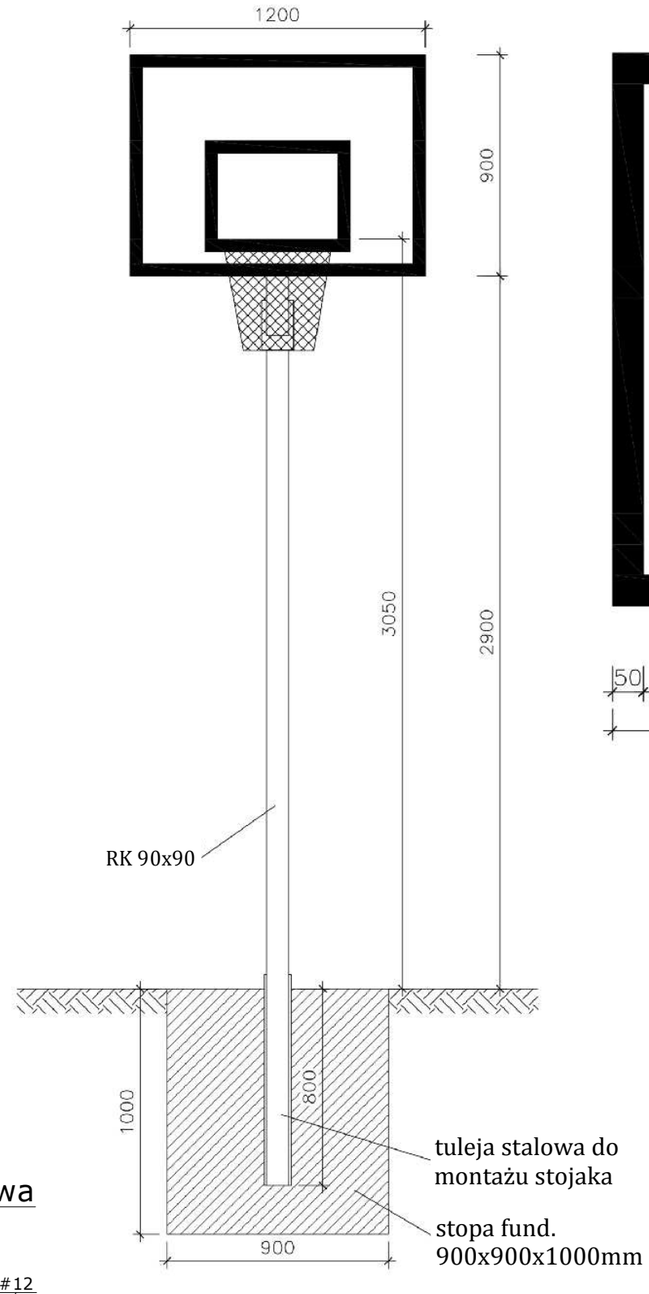

Tablica
skala 1:10

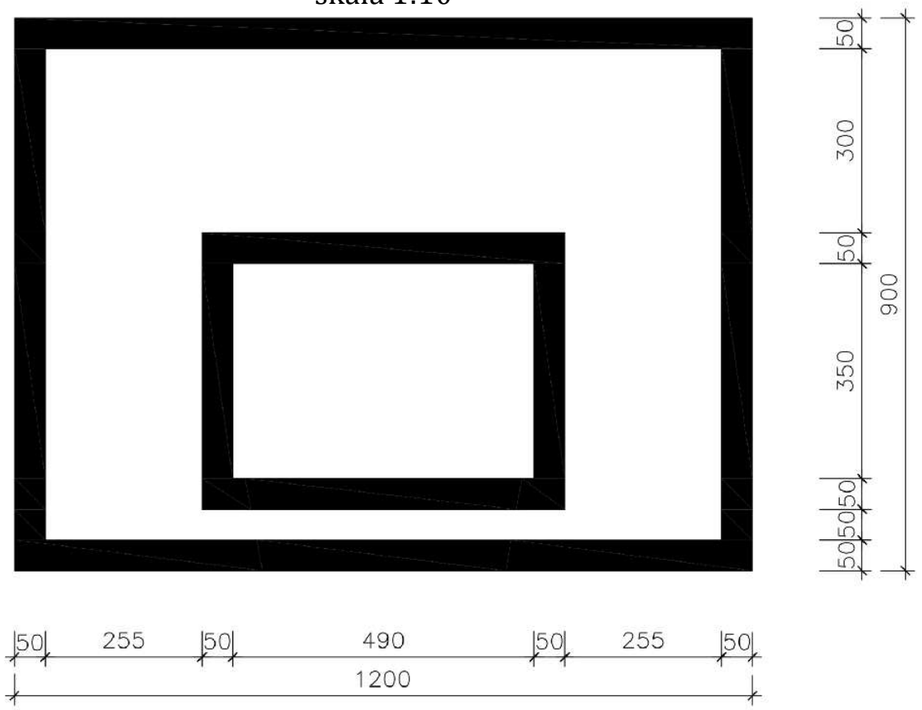

Stopa fundamentowa 90x90x100cm
skala 1:20

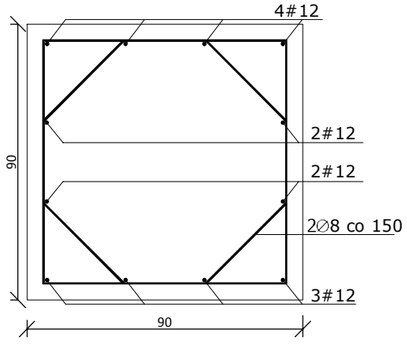

Beton konstrukcyjny: **C20/25**
Otulina: **4cm**
Stal zbrojeniowa: **RB500W**

Uwagi:

- Konstrukcja jednosłupowa;
- Wysięg ramienia 1,2m;
- Słup wykonany ze stalowej rury kwadratowej RK 90x90, mocowany w tulei stalowej osadzonej w fundamencie;
- Tablica z płyty epoksydowej o wym. 90x120cm, mocowana do ramy metalowej tablicy;
- Całość konstrukcji cynkowana ogniowo, co zapewnia odporność korozyjną;
- Konstrukcja umożliwia ustawienie kosza na dowolnej wysokości;
- Wymiary podano w mm;

rpmarchitekci
PRACOWNIA PROJEKTOWA
www.rpmarchitekci.pl
34-120 Andrychów, ul. Krakowska 140
tel. (033) 875-76-13

skala: 1:25 1:10 1:20 | MARZEC 2022

Obiekt:
"Budowa dwóch boisk szkolnych wraz z infrastrukturą towarzyszącą, w skład której wchodzą trybuny, urządzenia sportowe, miejsca postojowe i instalacje- oświetleniowa, monitoringu, drenażu i hydrantowa. Budowa ogrodzeń i utwardzenia terenu."

Lokalizacja: Inwałd, dz. nr 592/2, 592/10, 3415/3, jedn. ewid.:121801_5 Andrychów- obszar wiejski, obręb: 0002 Inwałd, woj. małopolskie, powiat wadowicki, gmina Andrychów

	nazwisko:	podpis:	uwagi:	BRANŻA:
projektował architektura	mgr inż. arch. Krzysztof Radke (nr ewid.: RZ/A-05/07) Upr. bud. do projektowania bez ograniczeń w specjalności architektonicznej		**1. Kopiowanie i wykorzystywanie rysunku lub jego części bez zgody pracowni projektowej rpm architekci jest zabronione.**	**ARCHITEKTURA KONSTRUKCJA**
sprawdzał architektura	mgr inż. arch. Agnieszka Lewandowska (nr ewid.: MPOIA/028/2007) Upr. bud. do projektowania bez ograniczeń w specjalności architektonicznej		NAZWA RYSUNKU: DETAL KOSZA DO KOSZYKÓWKI	FAZA: **PROJEKT TECHNICZNO-WYKONAWCZY**
projektował konstrukcja	inż. Robert Matuła (nr ewid.: MAP/0239/POOK/07) Upr. bud. do projektowania bez ograniczeń w specjalności konstrukcyjno- budowlanej			NR RYSUNKU: K9
sprawdzał konstrukcja	mgr inż. Piotr Błachut (nr ewid.: MAP/0296/POOK/09) Upr. bud. do projektowania bez ograniczeń w specjalności konstrukcyjno- budowlanej			NR PROJEKTU: 03/2022