

NGK.6640.6179.2021

Skala: 1:500

Sektora: 7.121.06.18.2.3, 7.121.06.18.2.4, 7.121.06.18.4.1, 7.121.06.18.4.2

Układ współ. płaskich 2000/21
Układ wys. Kronsztadt 86

Mapa powstała w wyniku:

- pomiaru bezpośredniego
- bazy danych BDOT500, GOSUT, EGBinż. Adam Gruszka
GEODETA UPRAWNIOWY
Up. nr 12533

Aktualizowano w zakresie:



- sytuacji terenu
- rzeźby terenu
- uzbrojenia podziemnego
- granice własności naniesiono kolorem zielonym
na podstawie cyfrowej mapy ewidencyjnej.Praca o id: NGK.6640.6179.2021
zgłoszona w Starostwie Powiatowym w Wadowicach
Wydział Geodezji, Kartografii i Gospodarki Nieruchomościami.
Wykonawca prac SAST sp. z o.o. 43-100 Tychy ul. Flamingów 27
Kierownik prac: A. Gruszka
nr uprawnień: 12533
Nr i data wystawienia pozytywnego protokołu:
Jus. 6640.6179.2021 - 26.08.2021, z 07.12.2021.
"Jestem świadomy odpowiedzialności karnej za
złożenie fałszywego oświadczenia."SAST SP. Z O.O.
43-100 Tychy, ul. Flamingów 27
NIP: 646-28-45-350 REG. 241117161
tel. 500 044 970GEODETA
mgr inż. Maciej Buciński
tel. 500 044 970Na aktualizowanym obszarze działki nieobciążone
służebnością gruntową.
W zakresie aktualizacji brak projektów
opiniowanych na ZUDP.- zakres opracowania
- warstwy
- granica rozgraniczająca MPZP
- nieprzekraczalna linia zabudowy

Granica działki 592/10 z działką 592/9 oraz z działką 3415/3 jest granicą o ustalonej dokładności.

Wadowice, dn. 29-11-2021r

Wykonano: [podpis]

ORIENTACJA 1:10000

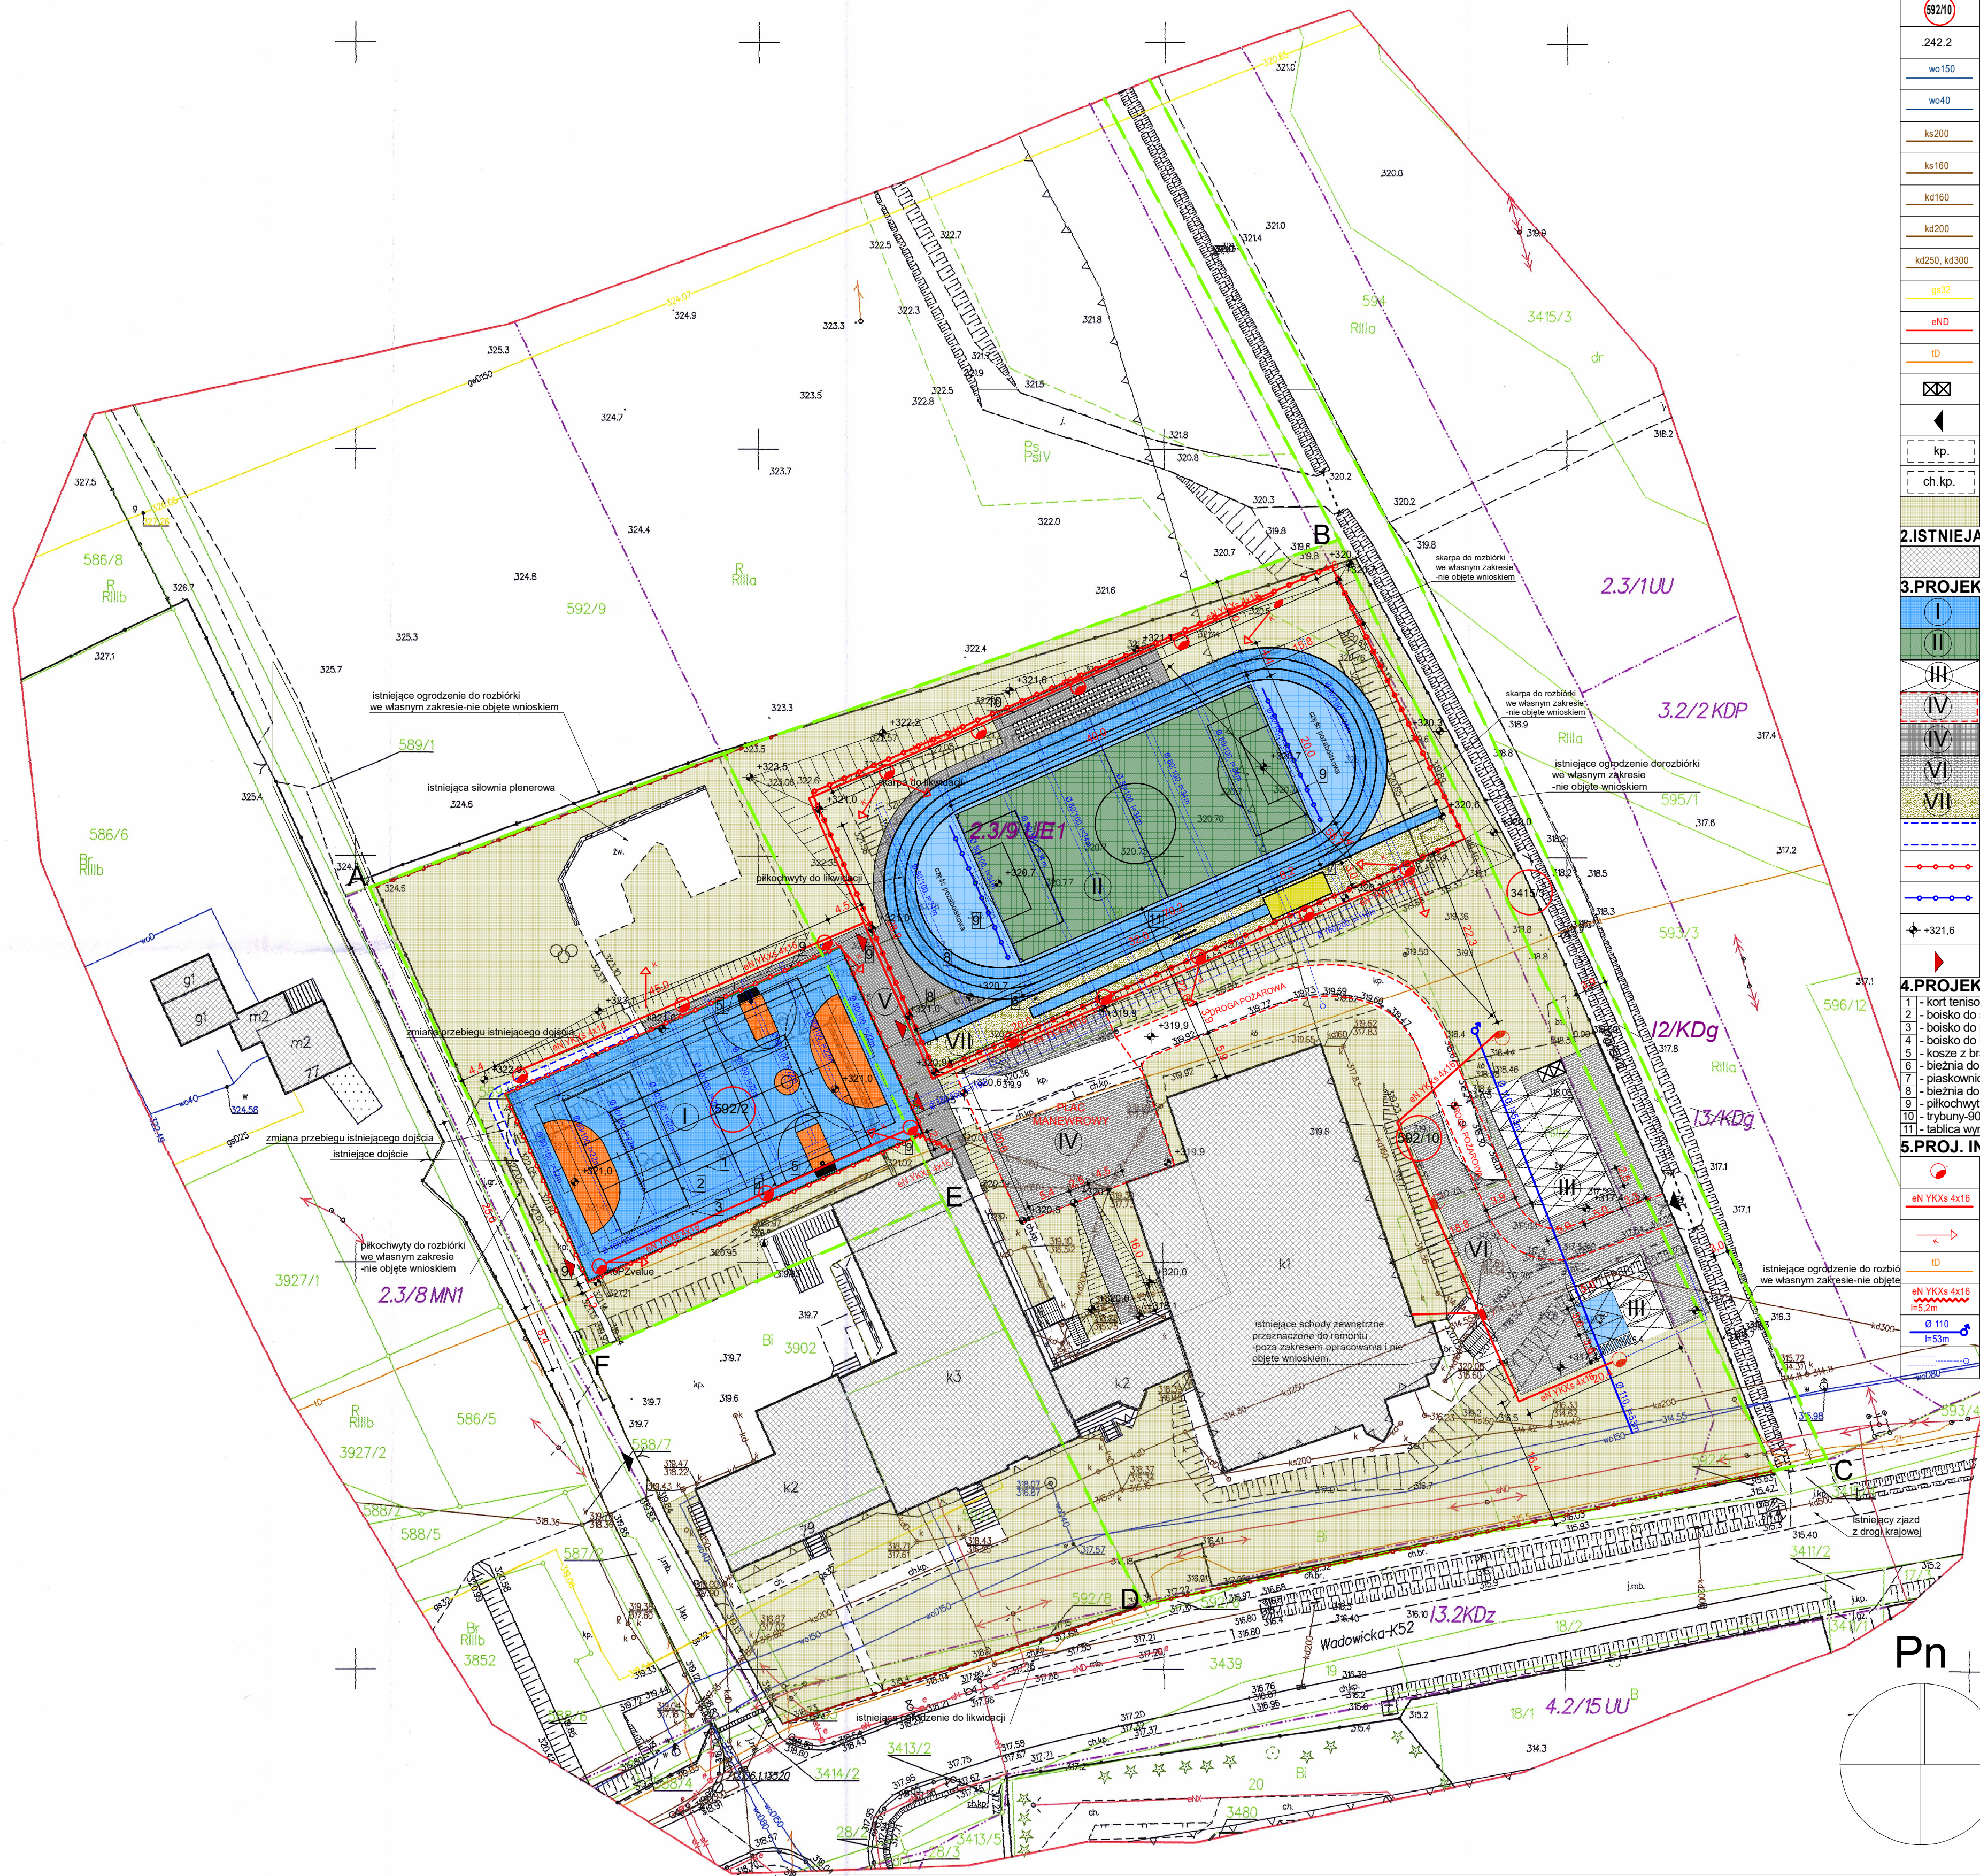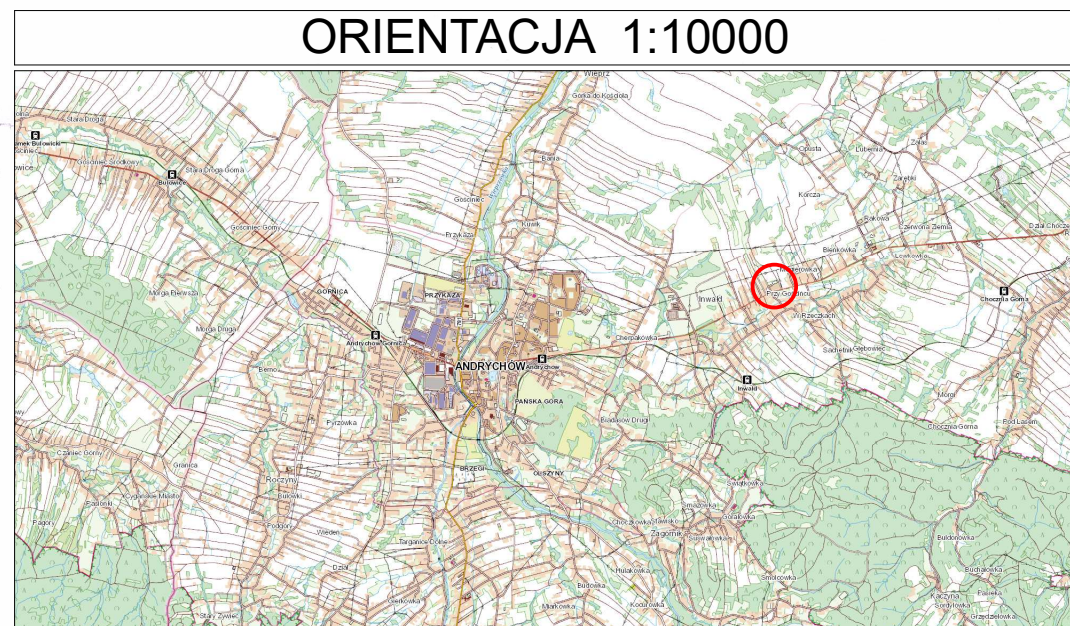

BILANS TERENU DLA INWESTYCJI

POWIERZCHNIA DZIAŁEK INWESTYCYJNYCH [m²]	POWIERZCHNIA DZIAŁEK W JEDN.: 2.3/9UE1 [m²]	POWIERZCHNIA DZIAŁEK W JEDN.: 12/KDg [m²]	POWIERZCHNIA BIOLOGICZNIE CZYNNA [m²]	PROCENT ZABUDOWY [%]	INTENSYWNOŚĆ ZABUDOWY IZ [m²]	BOISKO WIELOFUNKCYJNE [m²]	ORLIK Z BIEŻNIĄ [m²]	TRYBUNY [m²]	PLAC MANEWRÓWY [m²]	PARKING [m²]
592/2-2812m² 592/10-9588m² 3415/3-7640m² ŁĄCZNIE: 20040m²	12005	7990	5164,4	PZx100%/12005 13,6%<60%	BEZ ZMIAN	1125m²	1883,5 m²	111,8 m²	400 m²	986,4 m²

LEGENDA

A,B,C,D,E,F	-zakres inwestycji-granice działek inwestycyjnych
1. ISTNIEJĄCE ELEMENTY ZAGOSPODAROWANIA TERENU	-jedn. Miejscowego Planu Zagospodarowania Przestrzennego
2.3/9 UE1	-numery działek
670/6	-numery działek inwestycyjnych
592/10	-numery działek inwestycyjnych
242.2	-istniejące rzędne terenu
wo150	-istniejąca sieć wodociągowa
wo40	-istniejące przyłącze wodociągowe
ks200	-istniejąca sieć kanalizacji sanitarnej
ks180	-istniejące przyłącze kanalizacji sanitarnej
ks180	-istniejąca kanalizacja deszczowa
ks200	-istniejąca kanalizacja deszczowa
ks250, ks300	-istniejąca kanalizacja deszczowa
gs32	-istniejące przyłącze gazowe
enD	-istniejące przyłącze energetyczne
ID	-istniejąca sieć teletechniczna
☒	-miejsce gromadzenia odpadów stałych
◀	-istniejące wjazdy na działkę
kp.	-istniejące utwardzenia
ch.kp.	-istniejące dojścia i chodniki
z.	-istniejące zieleni urządzonej
2. ISTNIEJĄCE ELEMENTY KUBATUROWE	-budynki istniejące na działkach inwestycyjnych i sąsiednich
3. PROJEKTOWANE ZAGOSPODAROWANIE TERENU	-boisko wielofunkcyjne-poliuretan
I	-boisko do piłki nożnej-trawa syntetyczna, bieżnia-poliuretan
II	-boisko do koszykówki i piłki nożnej
III	-boisko do koszykówki i piłki nożnej
IV	-kosze z bramkami
V	-bieżnia do skoku w dal
VI	-placówka do skoku w dal
VII	-bieżnia do biegu
VIII	-pilkowce
IX	-trybuny-90 miejsc siedzących
X	-trybuny-90 miejsc siedzących
11	-tablica wyników na konstrukcji wsporczej
4. PROJEKTOWANE URZĄDZENIA SPORTOWE	-lampiony oświetleniowe
1	-kort tenisowy
2	-boisko do siatkówki
3	-boisko do piłki ręcznej
4	-boisko do koszykówki i piłki nożnej
5	-kosze z bramkami
6	-bieżnia do skoku w dal
7	-placówka do skoku w dal
8	-bieżnia do biegu
9	-pilkowce
10	-trybuny-90 miejsc siedzących
11	-tablica wyników na konstrukcji wsporczej
5. PROJ. INFRASTRUKTURA TECHNICZNA	-lampiony oświetleniowe
enYKx4x18	-zasilanie lamp oświetleniowych
k	-kamery monitoringu
ID	-istniejąca sieć teletechniczna
enYKx4x18	-projektowana instalacja energetyczna -napowietrzna
Ø 110	-projektowana instalacja hydrantowa wraz z hydrantem
FS3m	-projektowany drenaż

Potwierdzam zgodność z oryginałem zaktualizowanej mapy
i wpisanej do zasobu:
pod numerem: NGK.6640.6179.2021_26188
z dnia 9.12.2021 r.Temat opracowania:
"Budowa dwóch boisk szkolnych wraz z infrastrukturą towarzyszącą, w skład której wchodzi trybuna, urządzenia sportowe, miejsca postojowe i instalacje - oświetleniowa, monitoringu, drenażu i hydrantowa. Budowa ogrodzeń i utwardzenia terenu".Lokalizacja:
INWAŁD, dz. nr 592/2, 592/10, 3415/3Inwestor:
GMINA ANDRYCHÓW
ul. Rynek 15, 34-120 AndrychówTemat rysunku:
PROJEKT ZAGOSPODAROWANIA TERENU

Branża:	ARCHITEKTURA
Projektant:	Podpis:
mgr inż. arch. Krzysztof RADKE upr. nr RZ/4-05/07	
Projektant:	Podpis:
mgr inż. arch. Agnieszka LEWANDOWSKA upr. nr MPDIA/028/2007	
Data:	Skala:
Kwiecień 2022	1:500
Numer projektu: NpP	Nr rysunku: A.031
Faza: PT	
OPROGRAMOWANIE: ArchiCAD 22 SW0000028817	AutoCAD 2009 34x-70L35544