PRZEKRÓJ A-A

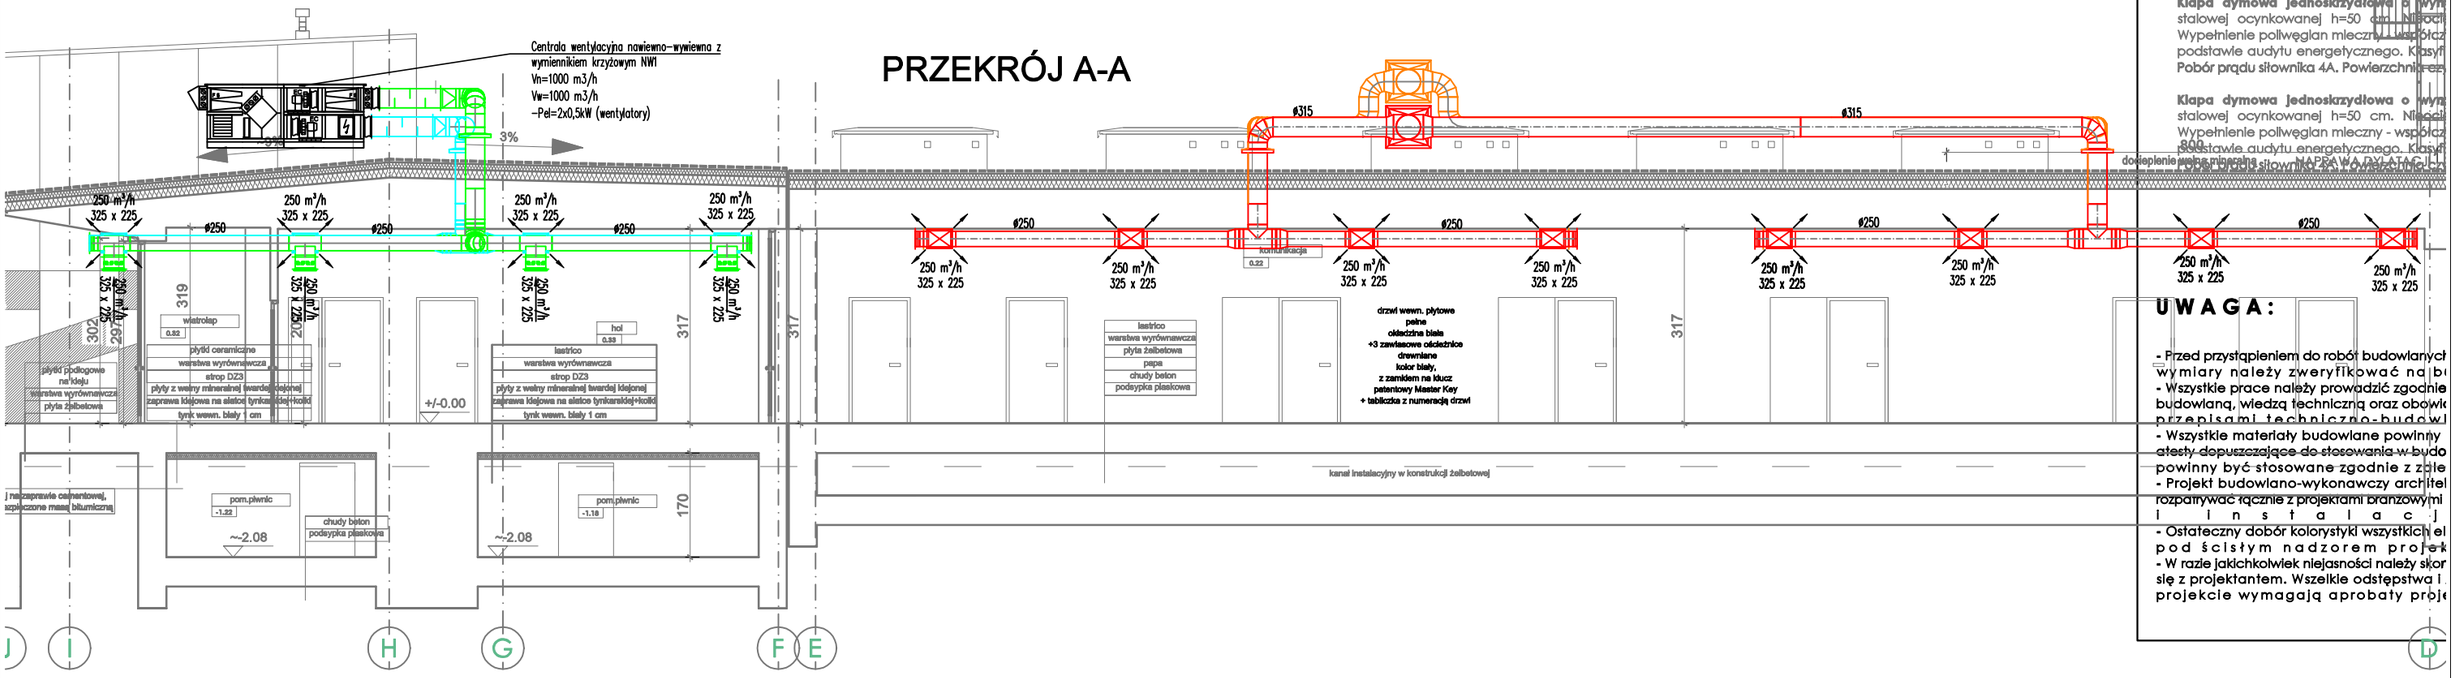

UWAGA:

PROJEKT OBEJMUJE WYKONANIE Z KLAP
KLATKĄ SCHODOWĄ EWAKUACYJNĄ PO
PROJEKTOWANYCH KLAP DYMOWYCH.

Klapa dymowa jednoskrzydłowa o wym
stalowej ocynkowanej h=50 cm. Nieocie
Wypełnienie poliwęglan mleczny - współcz
podstawie audytu energetycznego. Klasyfi
Pobór prądu siłownika 4A. Powierzchnia ge

Klapa dymowa jednoskrzydłowa o wym
stalowej ocynkowanej h=50 cm. Nieocie
Wypełnienie poliwęglan mleczny - współcz
800
podstawie audytu energetycznego. Klasyfi
Pobór prądu siłownika 4A. Powierzchnia ge

- Przed przystąpieniem do robót budowlanych wymiary należy zweryfikować na bi
- Wszystkie prace należy prowadzić zgodnie budowlaną, wiedzą techniczną oraz obowią przepisami techniczno-budowl
- Wszystkie materiały budowlane powinny atesty dopuszczające do stosowania w budo powinny być stosowane zgodnie z zale
- Projekt budowlano-wykonawczy architek rozpatrywać łącznie z projektami branżowymi i instalac
- Ostateczny dobór kolorystyki wszystkich el pod ścisłym nadzorem projek
- W razie jakichkolwiek niejasności należy skor się z projektantem. Wszelkie odstępstwa i projekcie wymagają aprobaty proje

PRZEKRÓJ B-B

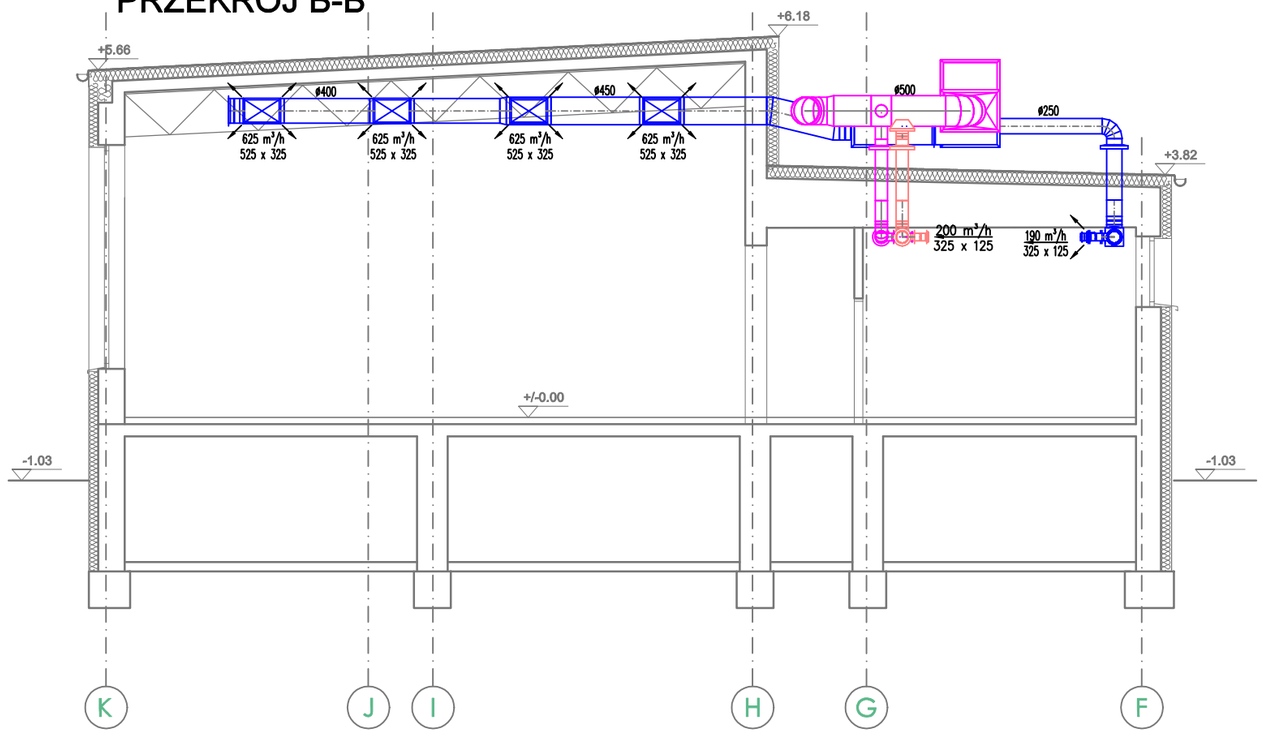

LEGENDA

- nawiewnik higrosterowany ścienny (7-30m³/h)
- nawiewnik higrosterowany okienny (6-30 m)
- kratka wyciągowa higrosterowana (Wywiewnik 20–80m3/h)
- instalacja wentylacji nawiewno-wywiewnej NW1
- instalacja wentylacji nawiewno-wywiewnej NW2
- instalacja wentylacji nawiewno-wywiewnej NW3
- instalacja wentylacji wywiewnej WC1
- instalacja wentylacji wywiewnej 4
- kratka wentylacyjna dwurzędowa nawiewna
- kratka wentylacyjna dwurzędowa wywiewna
- transfer powietrza
- SK 5.93 m — spód kanału

DSW PROJEKT SP.Z O.O.
adres: ul. Św. Barbary 14/36, 41-516 Chorzów
e-mail: dsw@dswprojekt.pl
telefon: 736 249 068
strona: dswprojekt.pl

TEMAT RYSUNKU: **PRZEKROJE -INSTALACJA WENTYLACJI**

TEMAT: TERMOMODERNIZACJA, PRZEBUDOWA I REMONT WRAZ Z PRZEBUDOWĄ INSTALACJI WEWN. GAZU BUDYNKU PLACÓWKI OŚWIATOWEJ- MIEJSKA SZKOŁA PODSTAWOWA NR 11 W PIEKARACH ŚLĄSKICH

OBIEKT: MIEJSKA SZKOŁA PODSTAWOWA NR 11 W PIEKARACH ŚLĄSKICH
41-940 PIEKARY ŚLĄSKIE UL. ŚLĄSKA 8

INWESTOR: GMINA PIEKARY ŚLĄSKIE
Z SIEDZIBĄ W PIEKARACH ŚLĄSKICH , 41-940 UL. BYTOMSKA 84

FAZA: PROJEKT WYKONAWCZY

PROJEKTANT:
proj. branży sanitarnej MGR INŻ. MAŁGORZATA BIELECKA DOŚ/0161/PWBS/16

DATA: WRZESIEŃ 2021
NR RYS.: S-18
SKALA: 1:100
NR STR.: