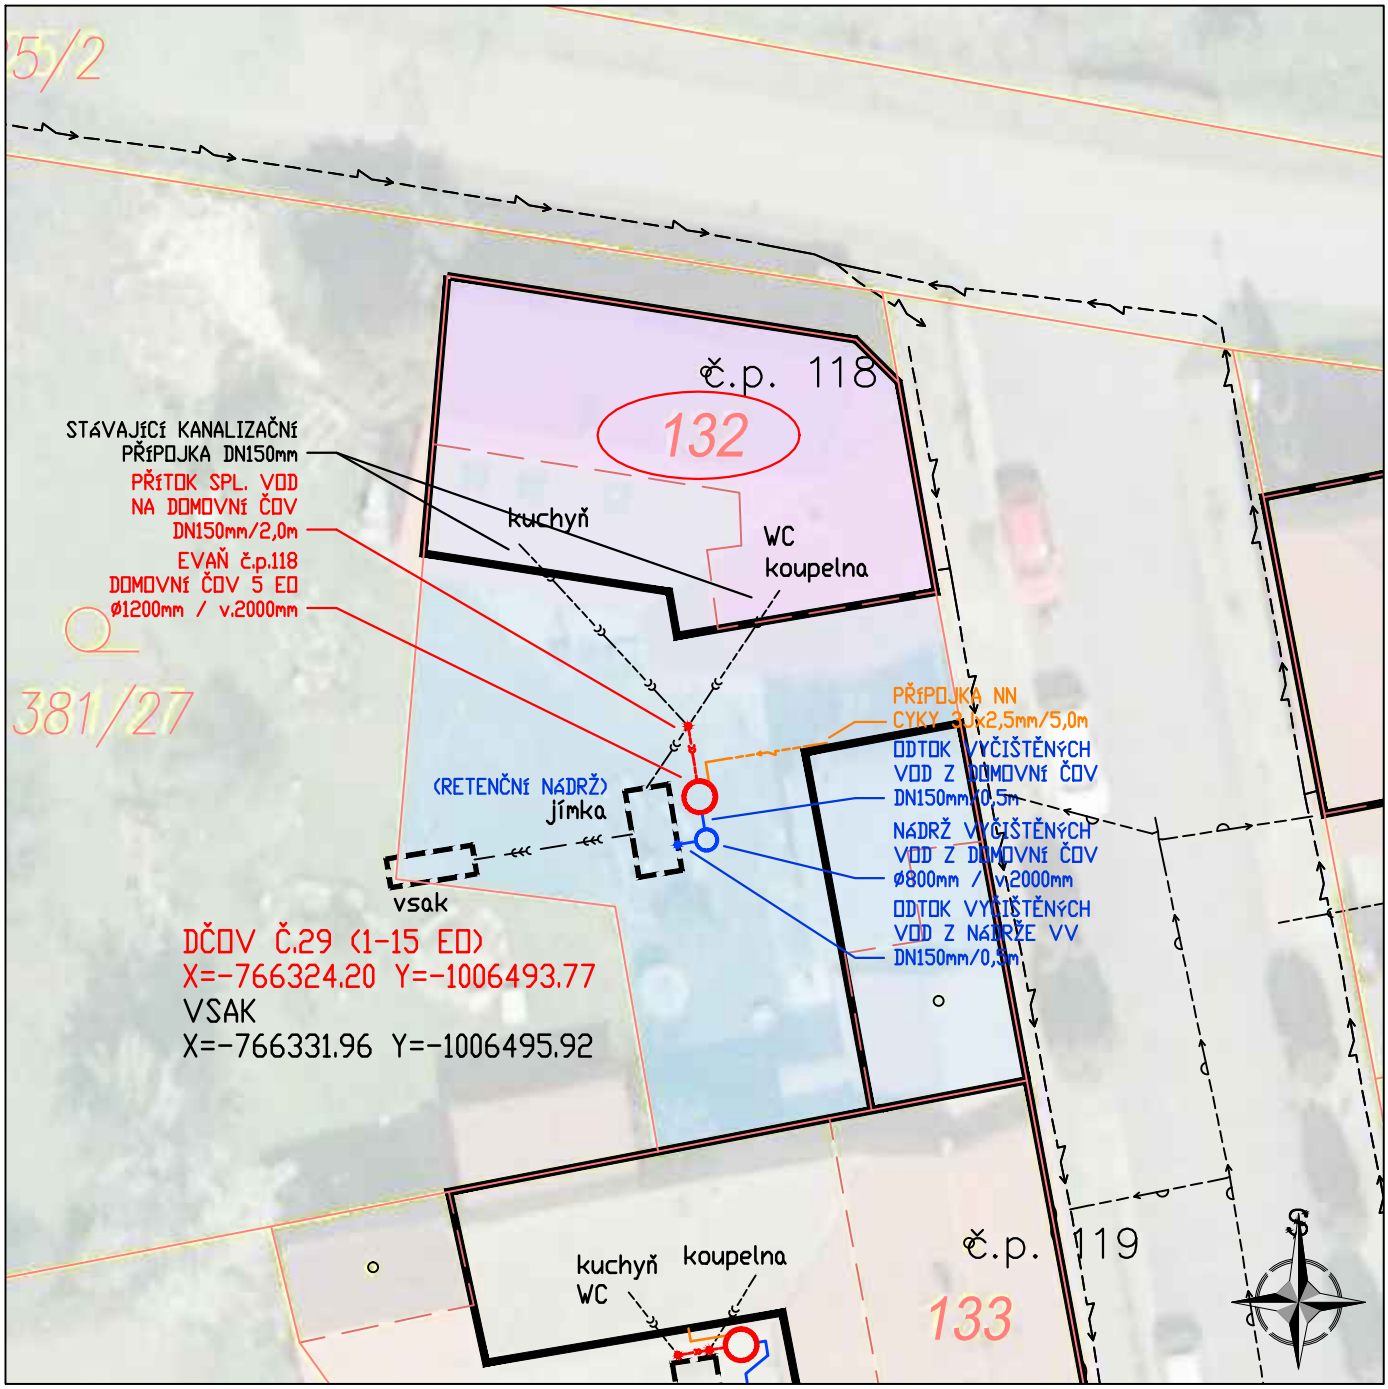

NAVRŽENÉ SÍTĚ

- PŘÍPOJKA SPL. KAN.
- DOMOVNÍ ČOV
- ODTOK VYČIŠTĚNÝCH OV
- NÁDRŽ VYČIŠTĚNÝCH OV
- VSAKOVACÍ ZAŘÍZENÍ
- PŘÍPOJKA NN

HRANICE PLOCH

- *KN–hranice parcel*
- *KN slučky*
- *budova*
- 1268 *dotčené pozemky*
- 838/2 *číslo parcely*
- st.41 *číslo st. parcely*
- č.p. 1 *číslo popisné*

STÁVAJÍCÍ SÍTĚ

- *splašková kanalizace*
- *dešťová kanalizace*
- *jednotná kanalizace*
- *vodovod*
- *STL plynovod*
- *vedení NN*
- *vedení VN*
- *kabel sdělovací*
- *veřejné osvětlení*

POZNÁMKA

± 0,000 = 286,00 m.n.m.

INVESTOR Obec Evaň, Evaň 27, 410 02 Lovosice tel: +420 416 591 180, e-mail: obecevan@obecevan.cz	IČ 00526118	
VLASTNÍK Mgr. Hrubá Wegerová Alena, Evaň 118, 410 02 Lovosice 2 Mgr. Hrubý Miloš, Evaň 118, 410 02 Lovosice 2	IČ -	
PROJEKTANT Ing. Luděk Chromík, Dolní Česká 358/25, CZ - 669 02 Znojmo tel: +420 724 302 667, e-mail: ludek.chromik@centrum.cz	IČ 02315904	
NÁZEV OBJEKTU DOMOVNÍ ČISTÍRNA ODPADNÍCH VOD EVAŇ č.p. 118	STUPEŇ DPS Č.ZAKÁZKY 202318	
MÍSTO STAVBY parc.č. st.132 k.ú. Evaň	DATUM 24.1.2025 MĚŘÍTKO 1:250	
NÁZEV VÝKRESU D. DOKUMENTACE OBJEKTŮ DČOV 29 - SITUACE	Č.VÝKRESU D.29.2	Č.PARÉ 1