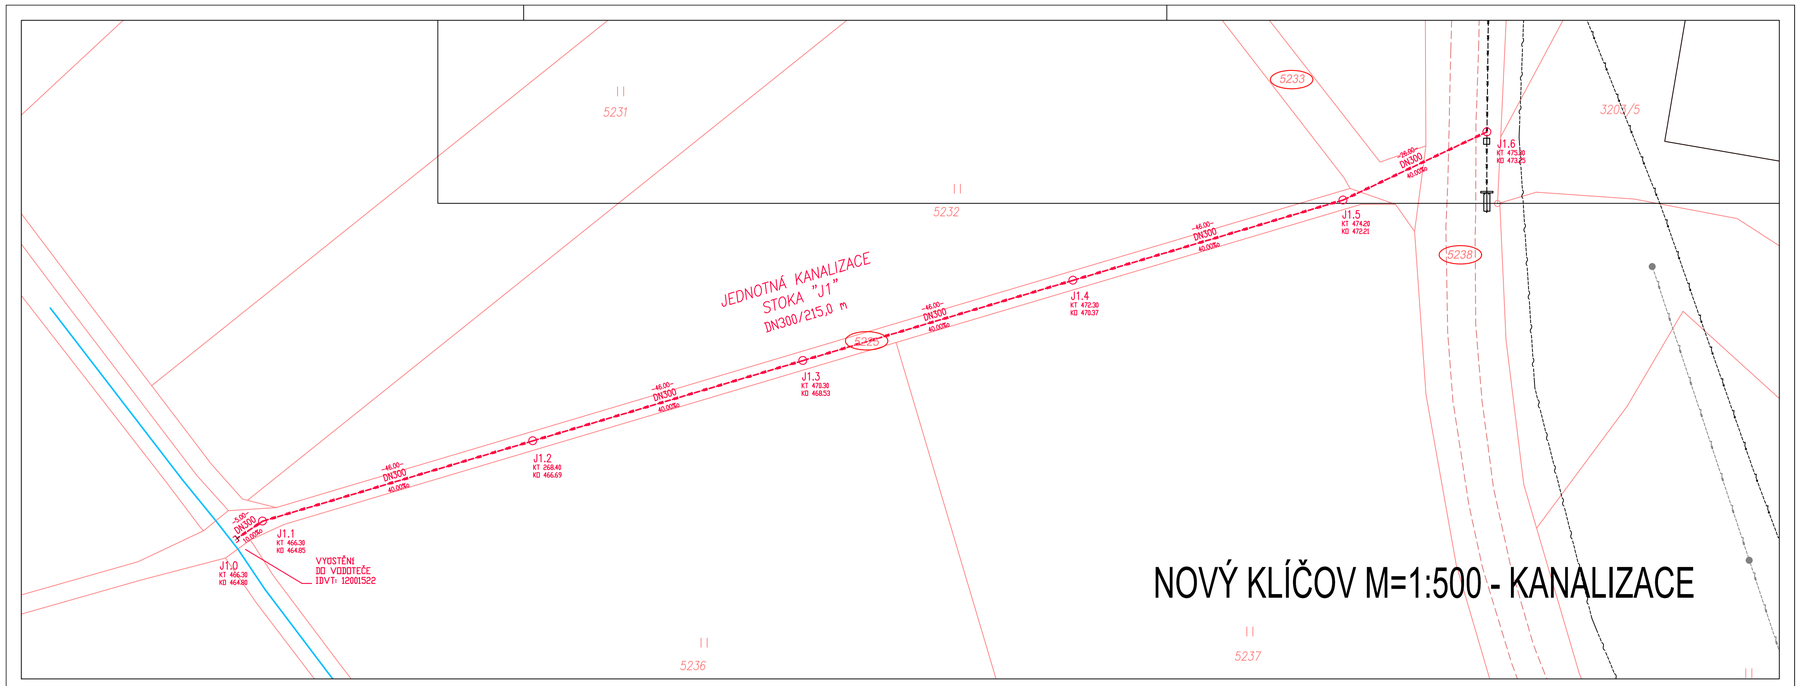

NAVRŽENÉ SÍTĚ
- trasa jednotné kanalizace
- popis jednotné kanalizace
- objekty jednotné kanalizace
- přípojka jednotné kanalizace

HRANICE PLOCH
- hranice katastrálního území
- hranice parcel
- slučky KN
- budovy
- 838/2 — číslo parcel – pozemky
- st.41 — číslo parcel – stavby
- č.p. 1 — číslo popisné
- vodoměr

STÁVAJÍCÍ SÍTĚ
- splaškové kanalizace
- dešťová kanalizace
- jednotná kanalizace
- vodovod
- STL plynovod
- vedení NN – nadzemní
- vedení VN – nadzemní
- kabel sdělovací místní, dálkový
- veřejné osvětlení

NAVRŽENÉ DČOV
- DČOV 1-15 EO ... pořadové číslo ... (10 ks)
- DČOV 16-50 EO ... pořadové číslo ... (0 ks)

POZNÁMKA

Souřadnicový systém JSTK, výškový systém B.p.v. Trasy inženýrských sítí jsou zakresleny orientačně dle údajů poskytnutých jejich správci, přesnou polohu je nutno před zahájením výkopových prací vyhledat. Při neznámém výškovém uložení inženýrské sítě je předpokládáno uložení dle ČSN 73 6005.

478,00 - 514,00 m.n.m.

NÁZEV PROJEKTU: OBEC MRÁKOV, MÍSTNÍ ČÁST NOVÝ KLÍČOV SOUSTAVA SYSTÉMOVÝCH DOMOVNÍCH ČOV	MÍSTO: Mrákov - Nový Klíčov; K.Ú.: Klíčov u Mrákova
INVESTOR: Obec Mrákov, Mrákov 105, 345 01 Mrákov; tel: +420 379 788 235, e-mail: obec@mrakov.cz; IČ: 00253618	Č.ZAKÁZKY: 202314
STUPEŇ PD: DOKUMENTACE PRO PROVEDENÍ STAVBY	DATUM: 1.7.2025
PROJEKTANT: Ing. Luděk Chromík, M. Kudeříkové 2672/30, 669 02 Znojmo; tel: +420 724 302 667, e-mail: ludek.chromik@centrum.cz; IČ: 02315904	REVIZE: 0.0
OBJEKT: C. SITUAČNÍ VÝKRESY	MĚŘÍTKO: 1:500
AUTORIZOVANÁ OSOBA; Č.A.	NÁZEV VÝKRESU: SITUACE STAVBY JEDNOTNÁ KANALIZACE NOVÝ KLÍČOV; Č.VÝKRESU: C.4.7; Č.PARE: 2

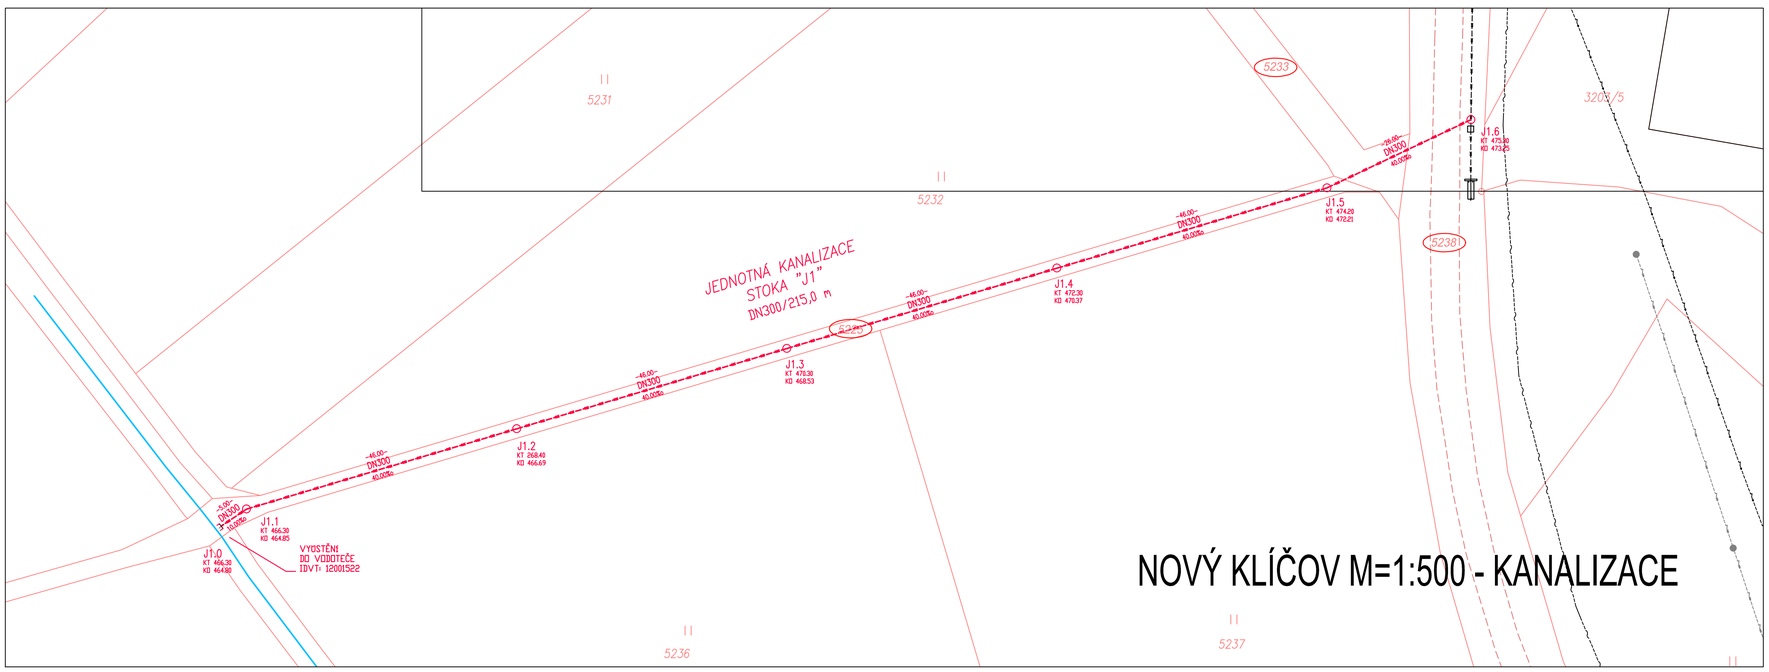

NAVRŽENÉ SÍTĚ
- trasa jednotné kanalizace
- popis jednotné kanalizace
- objekty jednotné kanalizace
- přípojka jednotné kanalizace

HRANICE PLOCH
- hranice katastrálního území
- hranice parcel
- slučky KN
- budovy
- 838/2 — číslo parcel – pozemky
- st.41 — číslo parcel – stavby
- č.p. 1 — číslo popisné
- vodoměr

STÁVAJÍCÍ SÍTĚ
- splaškové kanalizace
- dešťová kanalizace
- jednotná kanalizace
- vodovod
- STL plynovod
- vedení NN – nadzemní
- vedení VN – nadzemní
- kabel sdělovací místní, dálkový
- veřejné osvětlení

NAVRŽENÉ DČOV
- DČOV 1-15 EO ... pořadové číslo ... (10 ks)
- DČOV 16-50 EO ... pořadové číslo ... (0 ks)

POZNÁMKA

Souřadnicový systém JSTK, výškový systém B.p.v. Trasy inženýrských sítí jsou zakresleny orientačně dle údajů poskytnutých jejich správci, přesnou polohu je nutno před zahájením výkopových prací vyhledat. Při neznámém výškovém uložení inženýrské sítě je předpokládáno uložení dle ČSN 73 6005.

478,00 - 514,00 m.n.m.

NÁZEV PROJEKTU: OBEC MRÁKOV, MÍSTNÍ ČÁST NOVÝ KLÍČOV SOUSTAVA SYSTÉMOVÝCH DOMOVNÍCH ČOV	MÍSTO: Mrákov - Nový Klíčov; K.Ú.: Klíčov u Mrákova
INVESTOR: Obec Mrákov, Mrákov 105, 345 01 Mrákov; tel: +420 379 788 235, e-mail: obec@mrakov.cz; IČ: 00253618	Č.ZAKÁZKY: 202314
STUPEŇ PD: DOKUMENTACE PRO PROVEDENÍ STAVBY	DATUM: 1.7.2025
PROJEKTANT: Ing. Luděk Chromík, M. Kudeříkové 2672/30, 669 02 Znojmo; tel: +420 724 302 667, e-mail: ludek.chromik@centrum.cz; IČ: 02315904	REVIZE: 0.0
OBJEKT: C. SITUAČNÍ VÝKRESY	MĚŘÍTKO: 1:500
AUTORIZOVANÁ OSOBA; Č.A.	NÁZEV VÝKRESU: SITUACE STAVBY JEDNOTNÁ KANALIZACE NOVÝ KLÍČOV; Č.VÝKRESU: C.4.7; Č.PARE: 1