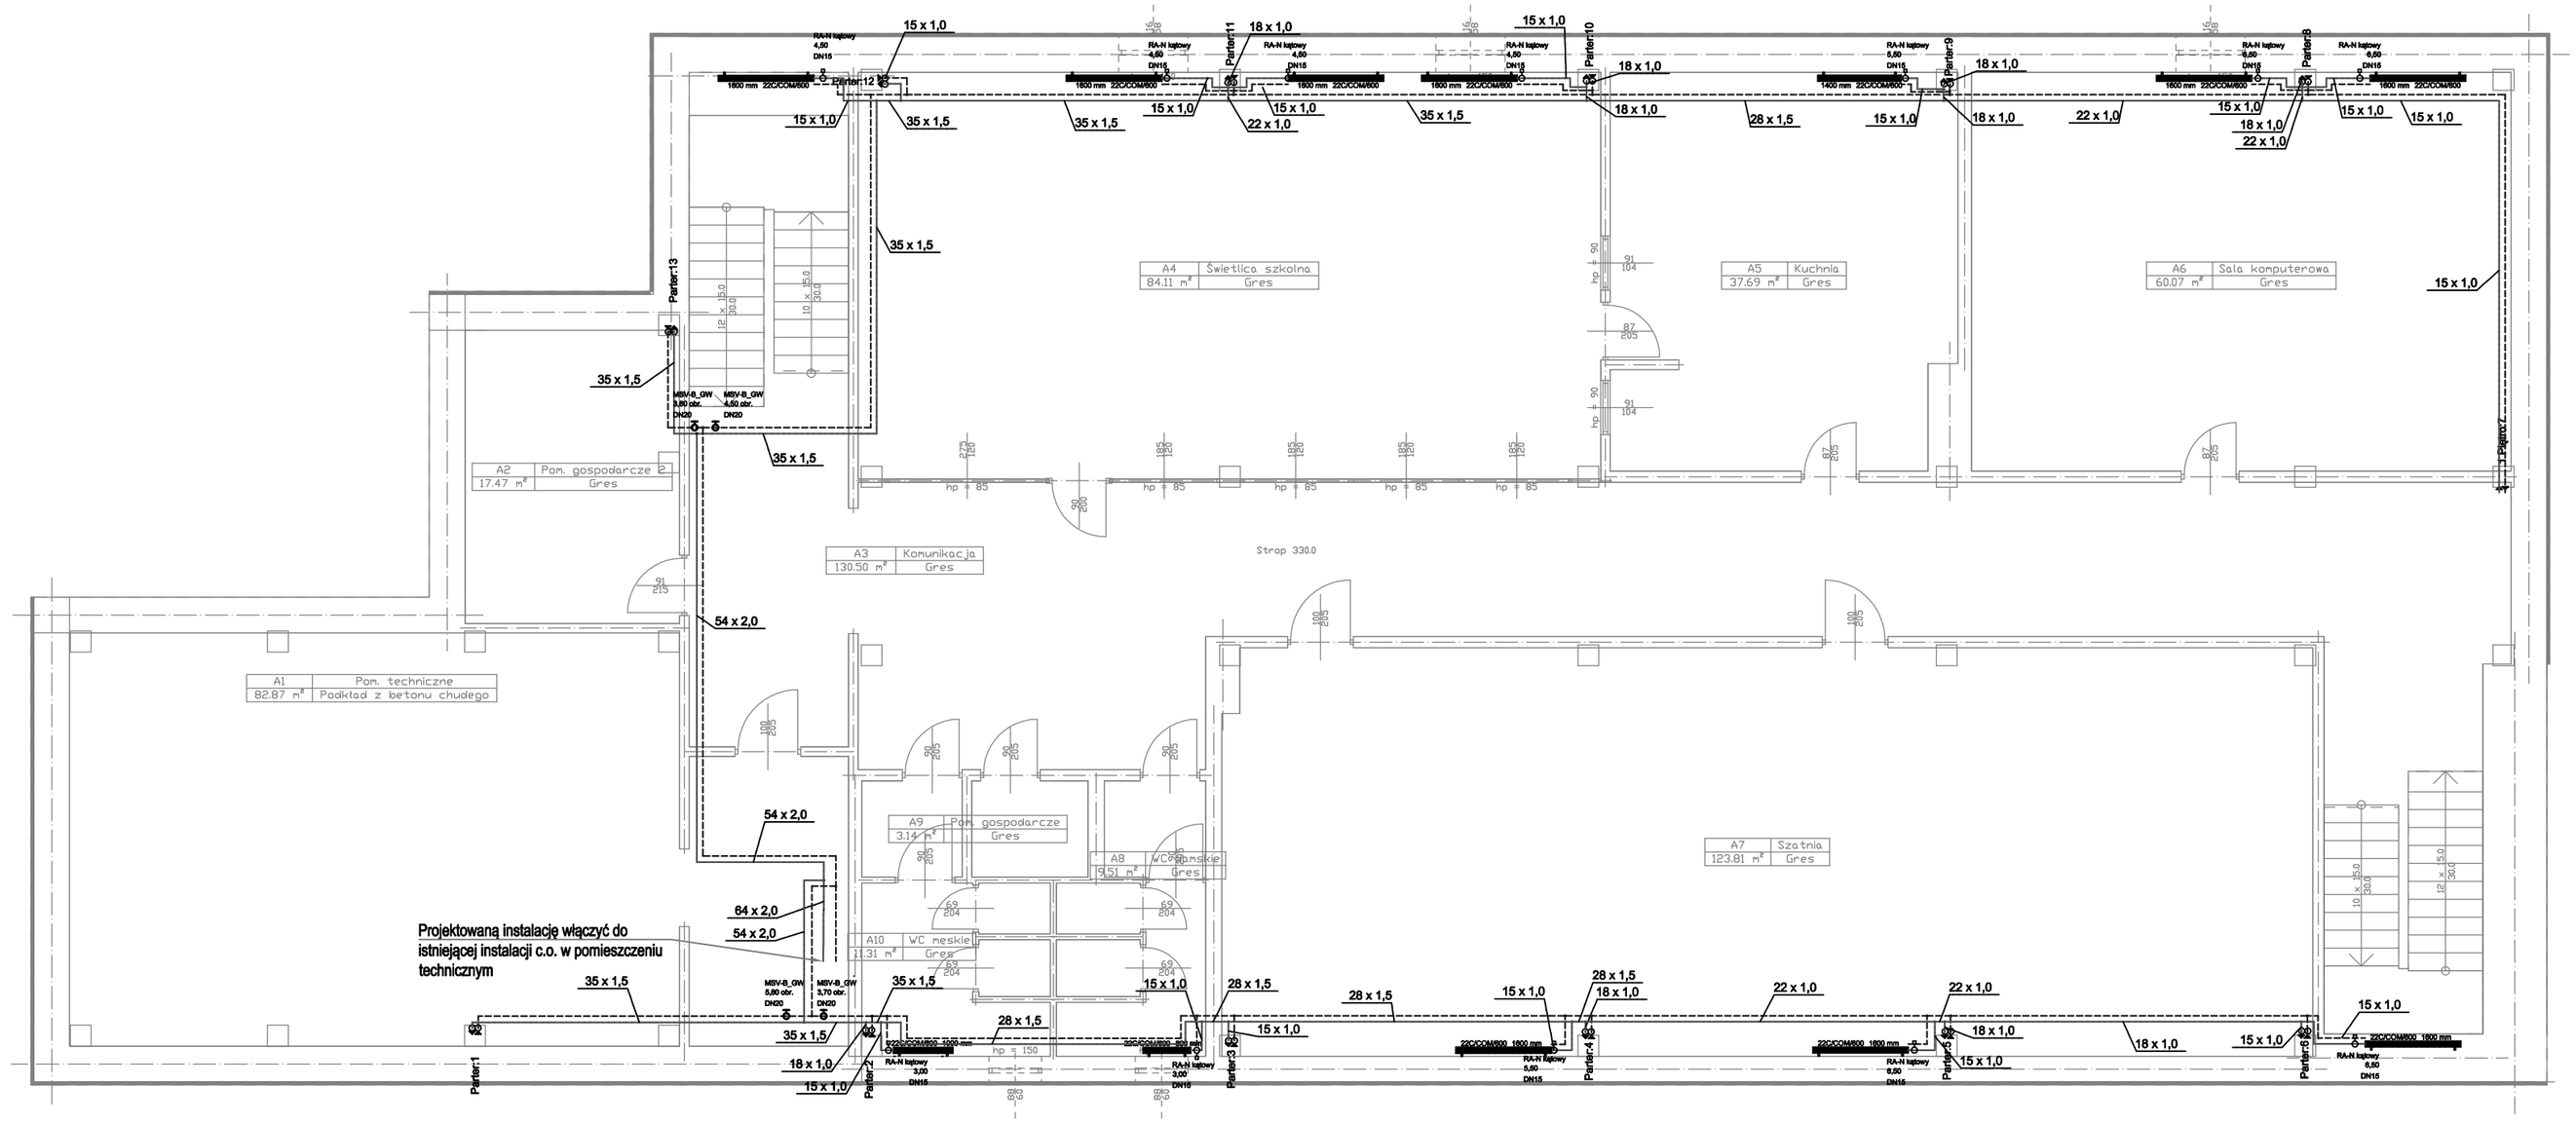

– grzejnik stalowy płytowy typu C

– grzejnik stalowy płytowy typu V (wymiana grzejnika)

– grzejnik stalowy płytowy typu V podwójnie ocynkowany (wymiana grzenika)

PION C.O. :A – pion instalacj c.o.

– powrót c.o. (rura stalowa ocynkowana niestopowa)

– zasilanie c.o. (rura stalowa ocynkowana niestopowa)

– powrót c.o. (rura stalowa czarna)

– zasilanie c.o. (rura stalowa czarna)

UWAGI:

- Główne ciągi stalowe galwanizowane należy prowadzić pod stropem pomieszczeń w izolacji termicznej
- Przewody stalowe galwanizowane prowadzić natynkowo
- Przewody prowadzić z zachowaniem zasad kompensacji wg wytycznych producenta.
- Przewody przez przegrody budowlane prowadzić w stalowych tulejach ochronnych.
- Przewody stalowe czarne należy zaizolować termicznie.
- Wszystkie materiały i urządzenia podano jako wzorcowe, dopuszcza się stosowanie zamiennikow pod warunkiem zachowania takiej samej lub wyższej jakości oraz zapewnienia wymaganych parametrów.
- W razie niezgodności skontaktować się z projektantem.
- Wszystkie wymiary oraz lokalizacje urządzeń i przewodów sprawdzić w naturze.

BRANŻA BUDOWLANA	tytuł rysunku: Rzut piwnicy	
obiekt: BUDYNEK SZKOŁY I HALI SPORTOWEJ		inwestor: Miasto i Gmina Górzno, ul. Rynek 1, 87-320 Górzno
specjalność: sanitarna	skala: 1:100 / data: grudzień 2021	lokalizacja: dz. nr 276/5, 276/7, 276/8, 276/9, 280, 281/3, 282/3, 282, 282/1, 282/2, 282/4, 282/5, 282/6, 282/7, 282/8, 282/9, 277/5 obr. Górzno, Górzno 1, gm. Górzno
Nazwisko imię nr uprawnień		Podpis
Projekt.	mgr inż. Borys Kwiatkowski KUP/0071/PWBS/20	

RYS.NR S1