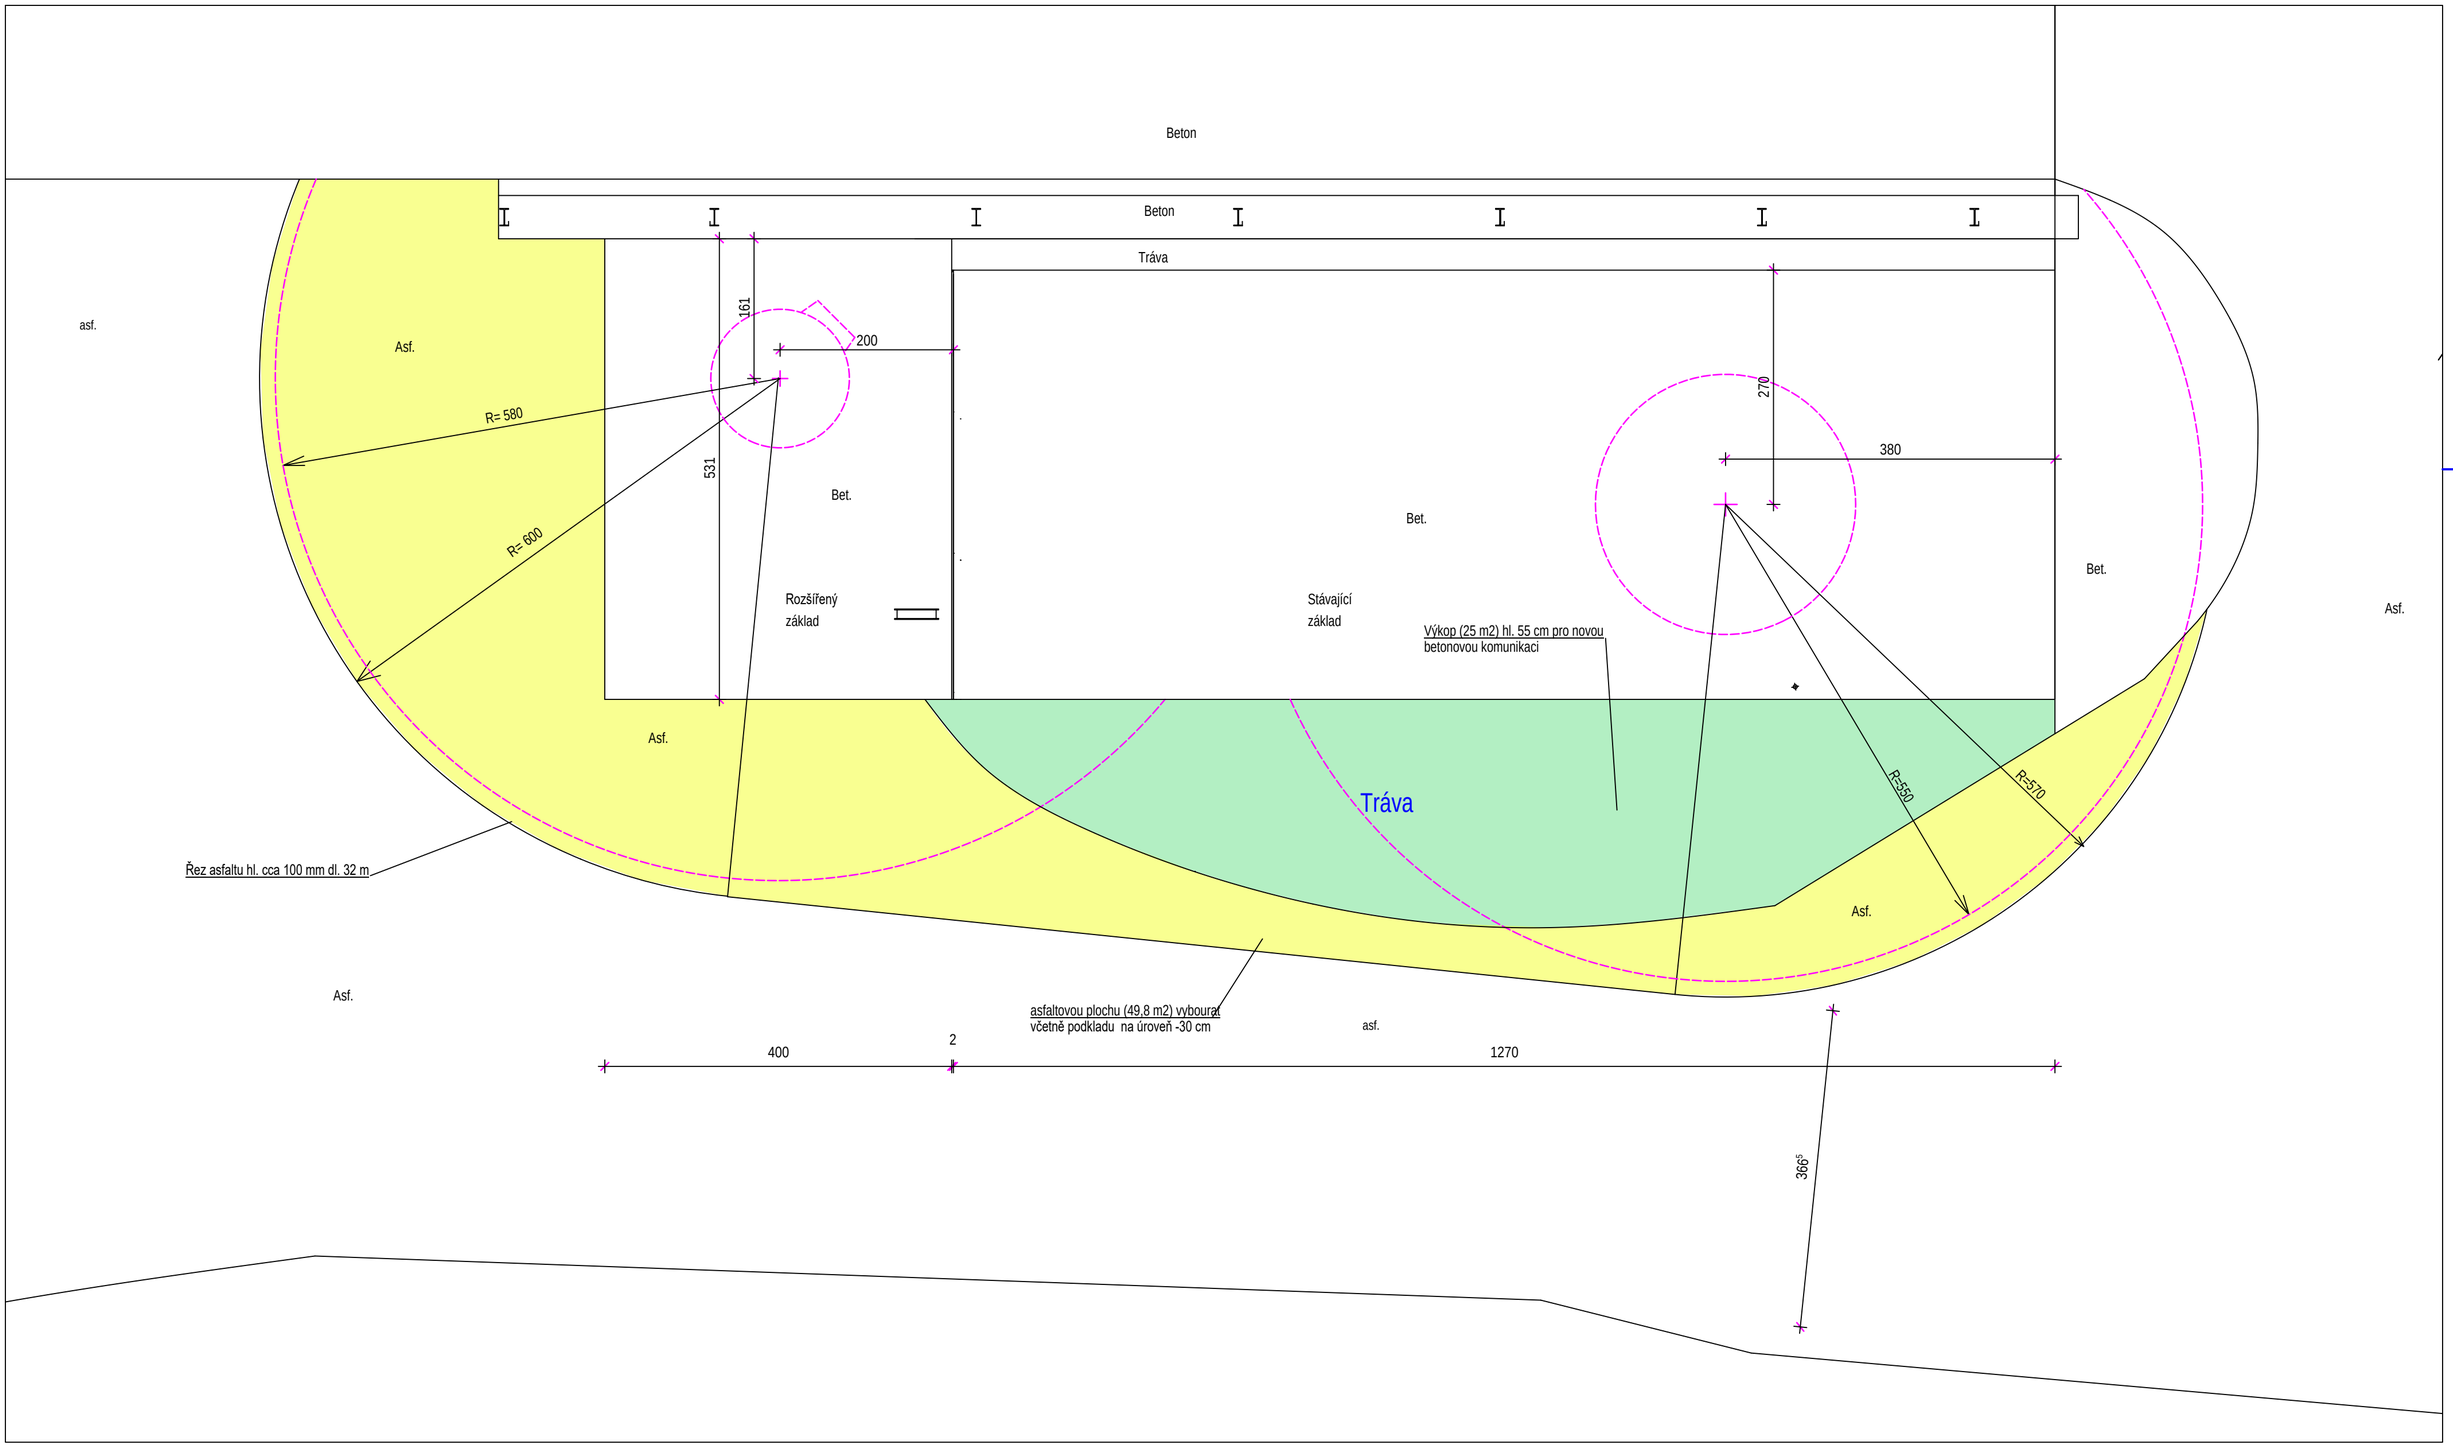

Vypracoval	Ing. Karel Kovář		Formát	4xA4	Číslo zakázky
Kreslil	Ing. Karel Kovář		Datum	1/2026	1666/2026
Zodp. projekt.	Ing. Karel Kovář		Stupeň	ZSPD	
Místo	Břidličná, areál AL INVEST Břidličná		Kraj	Moravskoslezský	
Parcela č.	2598, 2412		Kat. území	Břidličná	
Investor	AL INVEST Břidličná, a.s., Bruntálská 167, 793 51 Břidličná				
Název stavby:	Rozšíření základu pro zásobník kyslíku				
Název výkresu:	Betonová komunikace-výkopy-Půdorys			Měřítko: 1:50	Číslo výkresu: D1.1.10