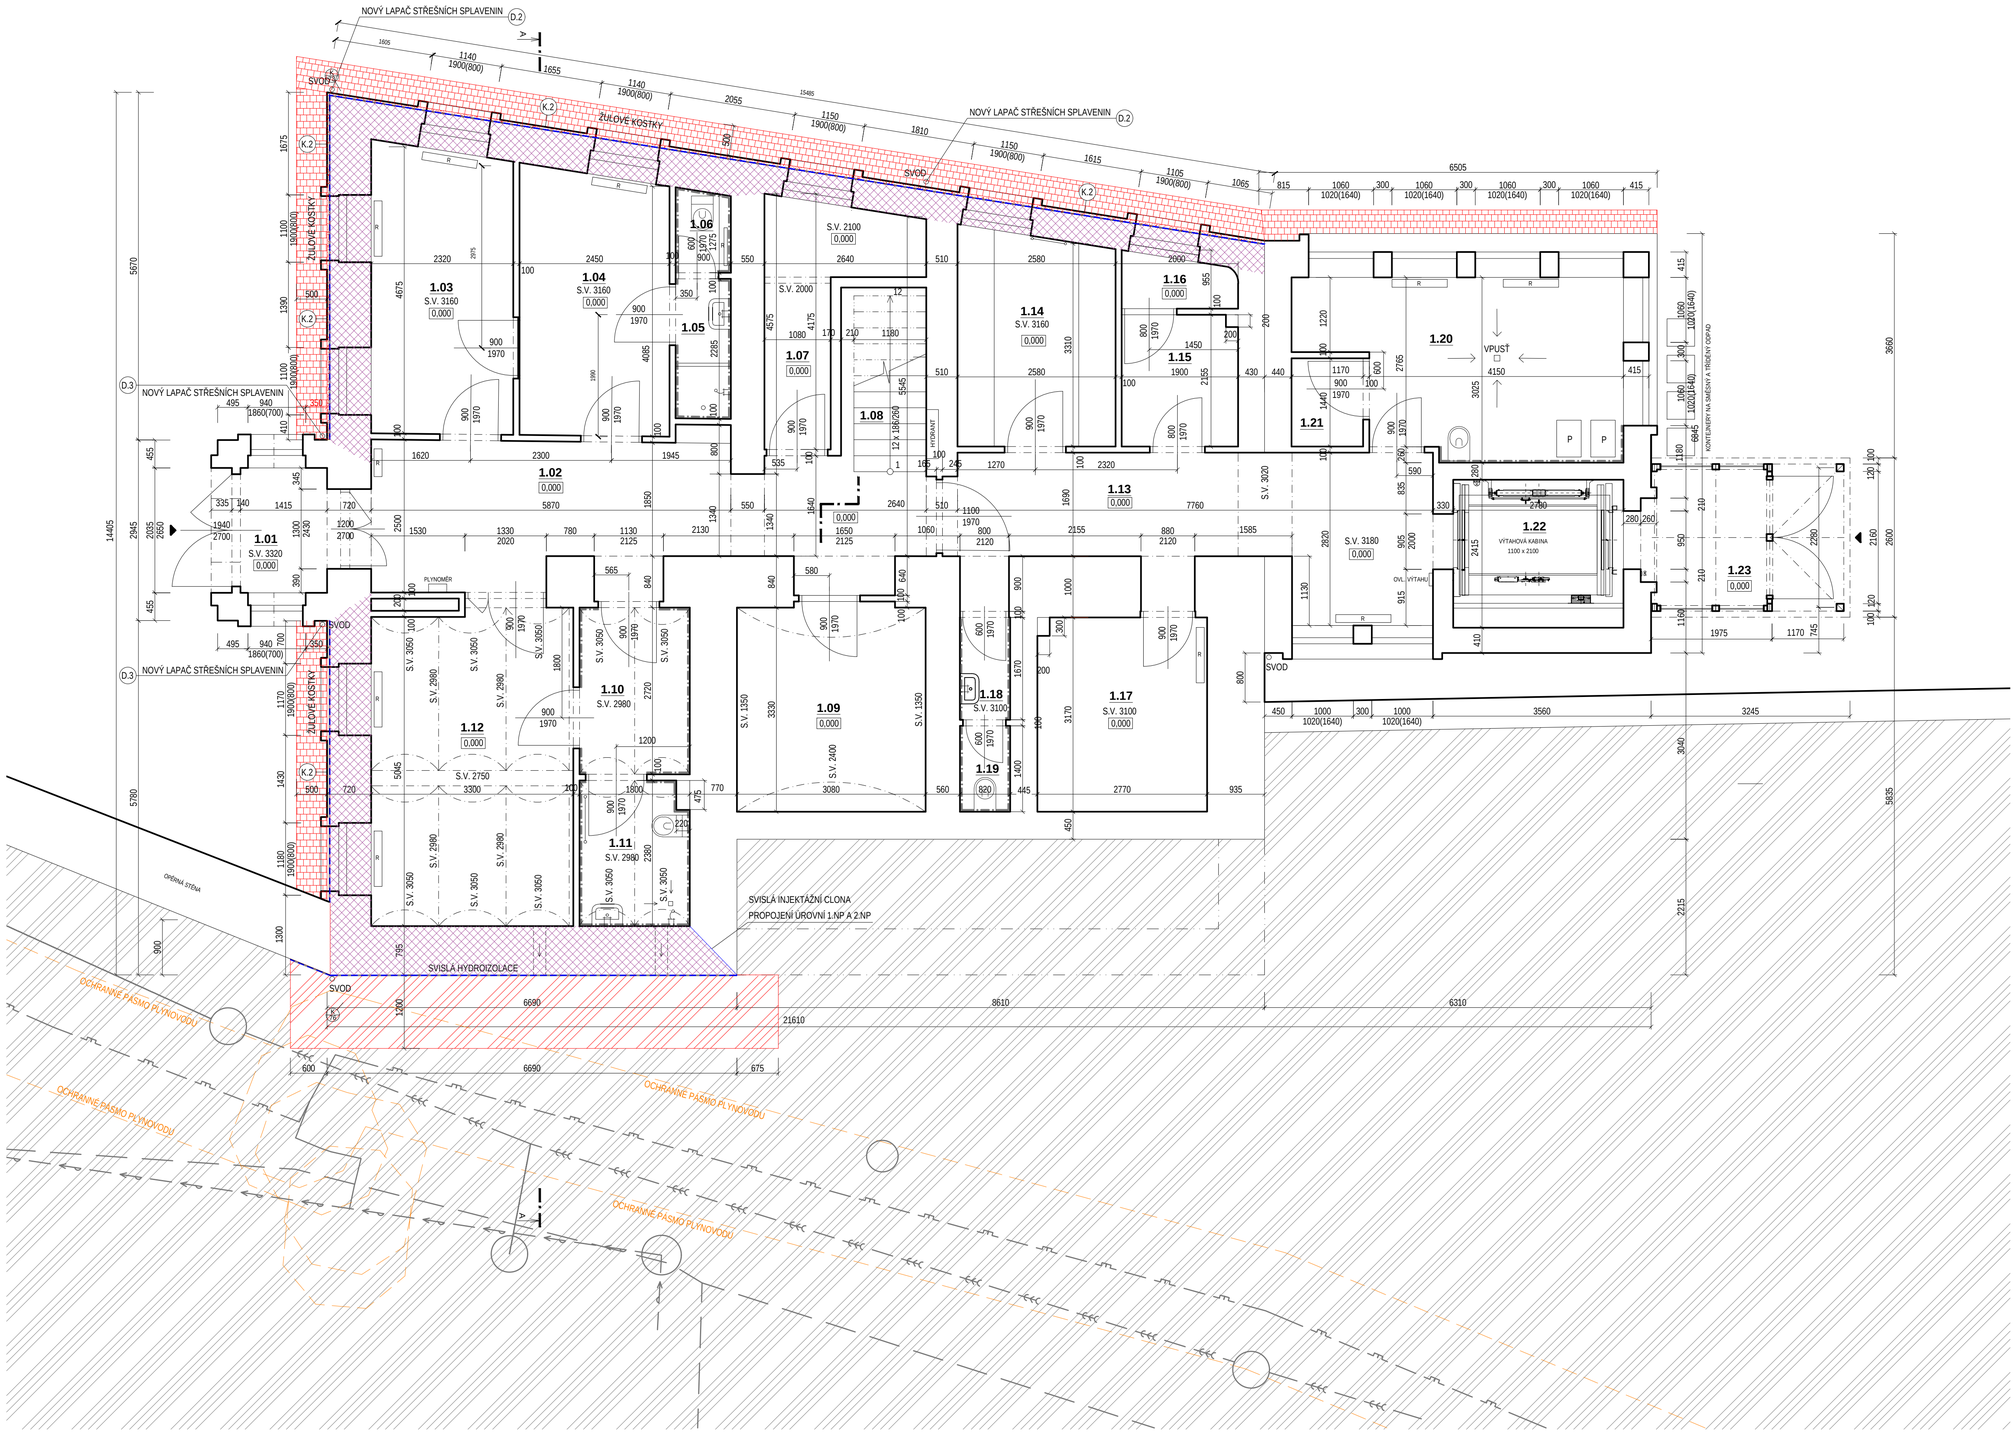

LEGENDA SÍTÍ

- ČEZ - NADZEMNÍ VEDENÍ NN
- ČEZ - PODZEMNÍ VEDENÍ NN
- ČETIN - ZAMĚŘENÝ METALICKÝ KABEL
- ČETIN - NEZAMĚŘENÝ METALICKÝ KABEL
- GASNET - PLYNOVOD
- VHS SITKA - VEŘEJNÝ VODOVOD
- VHS SITKA - KANALIZACE JEDNOTNÁ
- OCHRANNÉ PÁSMO PLYNOVODU

LEGENDA

- STÁVAJÍCÍ KONSTRUKCE
- ROSTLÁ ZEMINA
- NOVÉ KONSTRUKCE A PRVKY
- NOVÉ OMÍTKOVÉ SOUVRSTVÍ
- NOVÁ DLAŽBA - ŽULOVÉ KOSTKY 70x70 MM
- ROZSAH SANACE INJEKTÁŽÍ ZDIVA
- HYDROIZOLACE

LEGENDA MÍSTNOSTÍ

OZN.	NÁZEV MÍSTNOSTI	PLOCHA [m²]
1.01	ZÁDVEŘÍ	4,04
1.02	CHODBA	17,27
1.03	POKOJ	21,98
1.04	KOUPELNA	4,77
1.05	POKOJ	21,94
1.06	KOUPELNA	4,76
1.07	ČISTÍCÍ MÍSTNOST	6,92
1.08	SCHODIŠTĚ	
1.09	PROVOZNÍ SKLAD	11,45
1.10	CHODBA	15,19
1.10a	ÚKLIDOVÁ KOMORA	2,35
1.11	SESTERNA	14,85
1.12	WC PERSONÁL - PŘEDSÍŇKA	1,75
1.13	WC PERSONÁL - KABINKA	1,15
1.14	SKLAD ZBYTKŮ	4,90
1.15	SKLAD ŠPINAVÉHO PRÁDLA	4,11
1.16	SKLAD INKONTINENČNÍCH POMŮCEK	3,53
1.17	PŘÍPRAVNA POKRMŮ	11,88
1.18	VÝTAHOVÁ ŠACHTA	6,71
1.19	PROSKLENÉ ZÁDVEŘÍ	4,68

±0,000 = ÚROVEŇ PODLAHY 1.NP

AUTOR NÁVRHU	ING. ARCH. BLANKA ZLAMALOVÁ	STUDIO-ZLAMAL WWW.STUDIO-ZLAMAL.CZ
ZODPOVĚDNÝ PROJEKTANT	ING. LUKÁŠ ROUBAL	
VYPRACOVAL	ING. JAN BLAHA	
INVESTOR	MĚSTO ŠTERNBERK, HORNÍ NÁMĚSTÍ 78/16, 78501 ŠTERNBERK	

NÁZEV AKCE

ŠTERNBERK, DOMOV PRO SENIORY NA VALECH
STAVEBNÍ ÚPRAVY
SO 01 - STAVEBNÍ ÚPRAVY DOMOVA PRO SENIORY
NA PARCELÁCH Č. 4890, 4893, 4892, 4889/1 V K. Ú. ŠTERNBERK

PARÉ

D DOKUMENTACE STAVBY
D.1 STAVEBNÍ ČÁST
D.1.1 ARCHITEKTONICKÉ A STAVEBNĚ TECHNICKÉ ŘEŠENÍ

STUPEŇ: DPS
DATUM: 12/2025

NÁZEV VÝKRESU: SANACE - PŮDORYS 1.NP - NÁVRH
MĚŘÍTKO: 1:50
Č.VÝKRESU: S-03