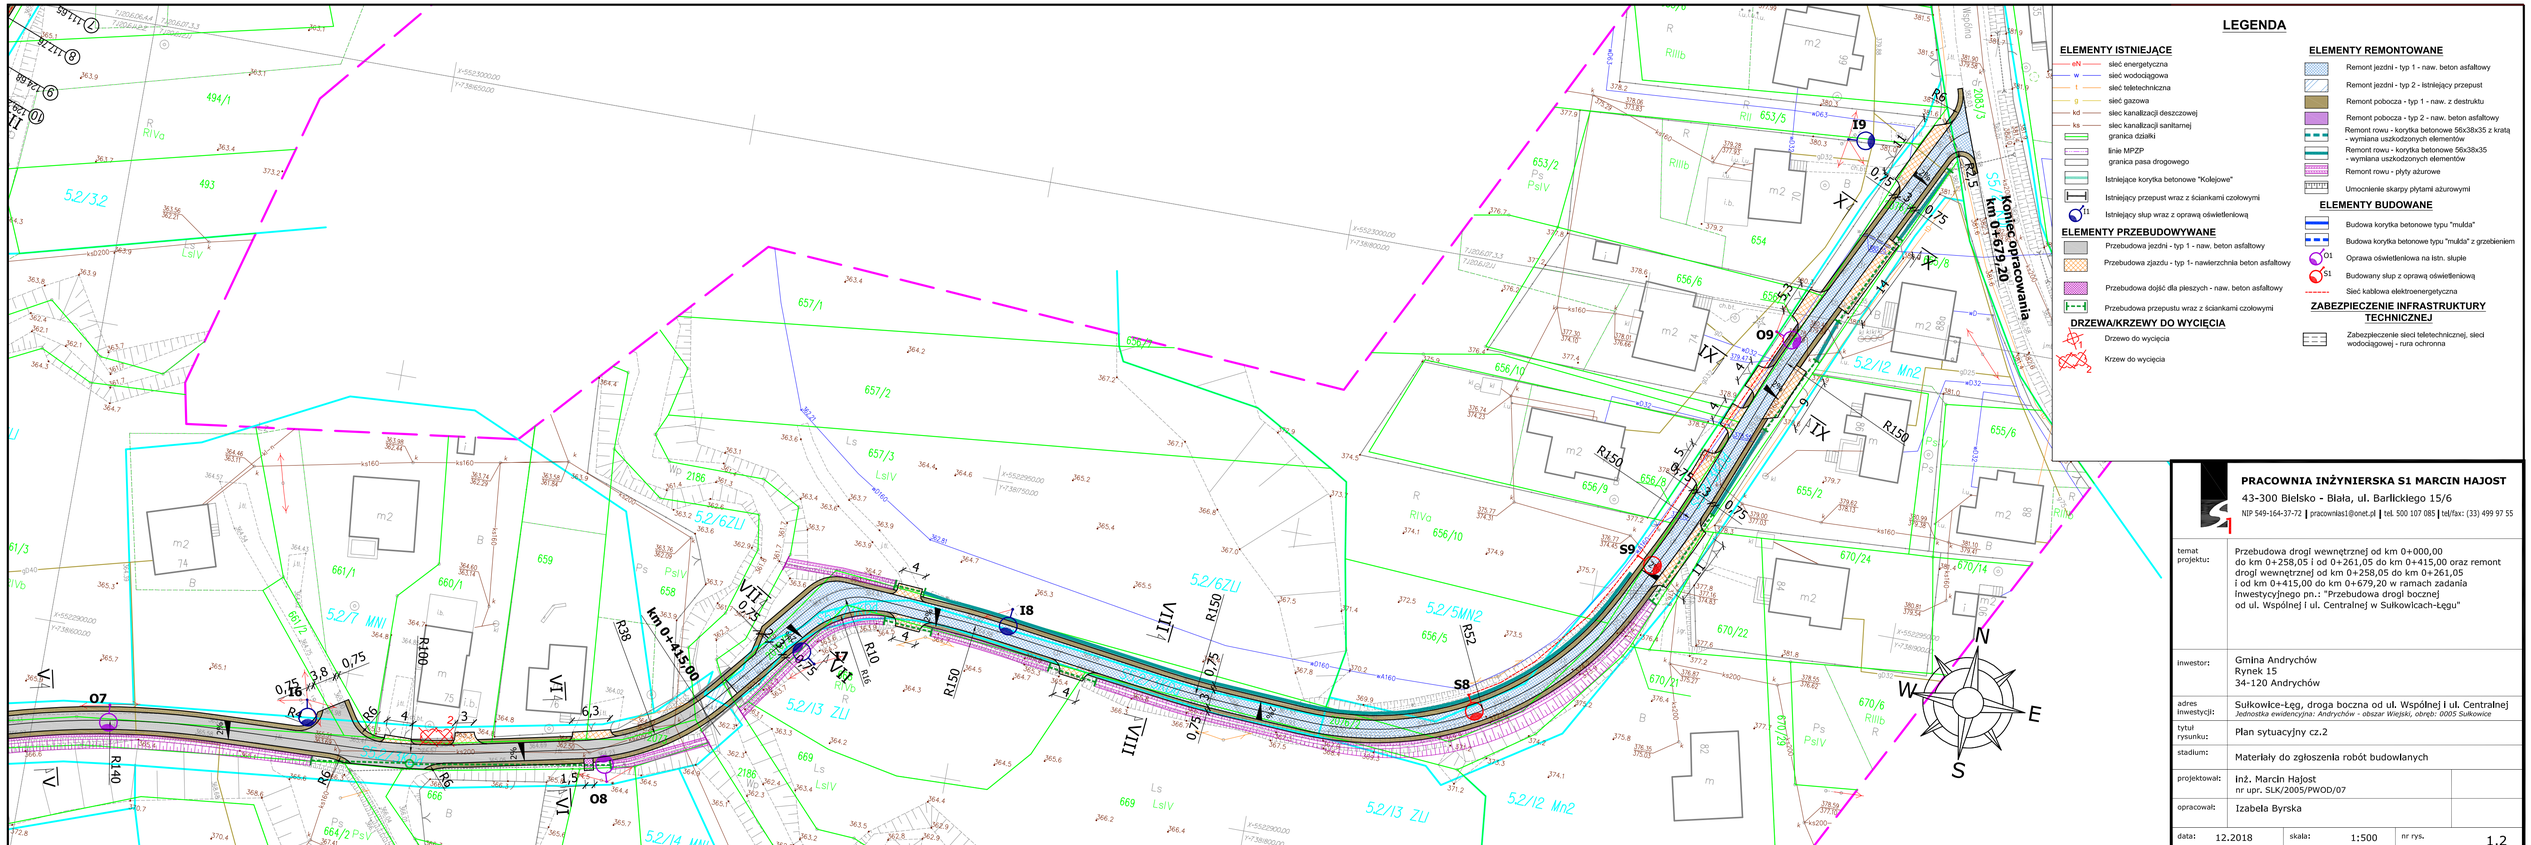

LEGENDA

ELEMENTY ISTNIEJĄCE

- eN — sieć energetyczna
- w — sieć wodociągowa
- t — sieć teletechniczna
- g — sieć gazowa
- kd — siec kanalizacji deszczowej
- ks — siec kanalizacji sanitarnej
- granica działki
- linie MPZP
- granica pasa drogowego
- Istniejące korytka betonowe "Kolejowe"
- Istniejący przepust wraz z ściankami czołowymi
- I1 — Istniejący słup wraz z oprawą oświetleniową

ELEMENTY PRZEBUDOWYWANE

- Przebudowa jezdni - typ 1 - naw. beton asfaltowy
- Przebudowa zjazdu - typ 1- nawierzchnia beton asfaltowy
- Przebudowa dojść dla pieszych - naw. beton asfaltowy
- Przebudowa przepustu wraz z ściankami czołowymi

DRZEWA/KRZEWY DO WYCIĘCIA

- Drzewo do wycięcia
- Krzew do wycięcia

ELEMENTY REMONTOWANE

- Remont jezdni - typ 1 - naw. beton asfaltowy
- Remont jezdni - typ 2 - istniejący przepust
- Remont pobocza - typ 1 - naw. z destruktu
- Remont pobocza - typ 2 - naw. beton asfaltowy
- Remont rowu - korytka betonowe 56x38x35 z kratą - wymiana uszkodzonych elementów
- Remont rowu - korytka betonowe 56x38x35 - wymiana uszkodzonych elementów
- Remont rowu - płyty ażurowe
- Umocnienie skarpy płytami ażurowymi

ELEMENTY BUDOWANE

- Budowa korytka betonowe typu "mulda"
- Budowa korytka betonowe typu "mulda" z grzebieniem
- O1 — Oprawa oświetleniowa na istn. słupie
- S1 — Budowany słup z oprawą oświetleniową
- Sieć kablowa elektroenergetyczna

ZABEZPIECZENIE INFRASTRUKTURY TECHNICZNEJ

- Zabezpieczenie sieci teletechnicznej, sieci wodociągowej - rura ochronna

PRACOWNIA INŻYNIERSKA S1 MARCIN HAJOST

43-300 Bielsko - Biała, ul. Bartlickiego 15/6

NIP 549-164-37-72 | pracownias1@onet.pl | tel. 500 107 085 | tel/fax: (33) 499 97 55

temat projektu:	Przebudowa drogi wewnętrznej od km 0+000,00 do km 0+258,05 i od 0+261,05 do km 0+415,00 oraz remont drogi wewnętrznej od km 0+258,05 do km 0+261,05 i od km 0+415,00 do km 0+679,20 w ramach zadania Inwestycyjnego pn.: "Przebudowa drogi bocznej od ul. Wspólnej i ul. Centralnej w Sułkowicach-Łęgu"
inwestor:	Gmina Andrychów Rynek 15 34-120 Andrychów
adres inwestycji:	Sułkowice-Łęg, droga boczna od ul. Wspólnej i ul. Centralnej *Jednostka ewidencyjna: Andrychów - obszar Wiejski, obręb: 0005 Sułkowice*
tytuł rysunku:	Plan sytuacyjny cz.2
stadium:	Materiały do zgłoszenia robót budowlanych
projektował:	Inż. Marcin Hajost nr upr. SLK/2005/PWOD/07
opracował:	Izabela Byrska
data: 12.2018	skala: 1:500 — nr rys.: 1.2