PROJEKT

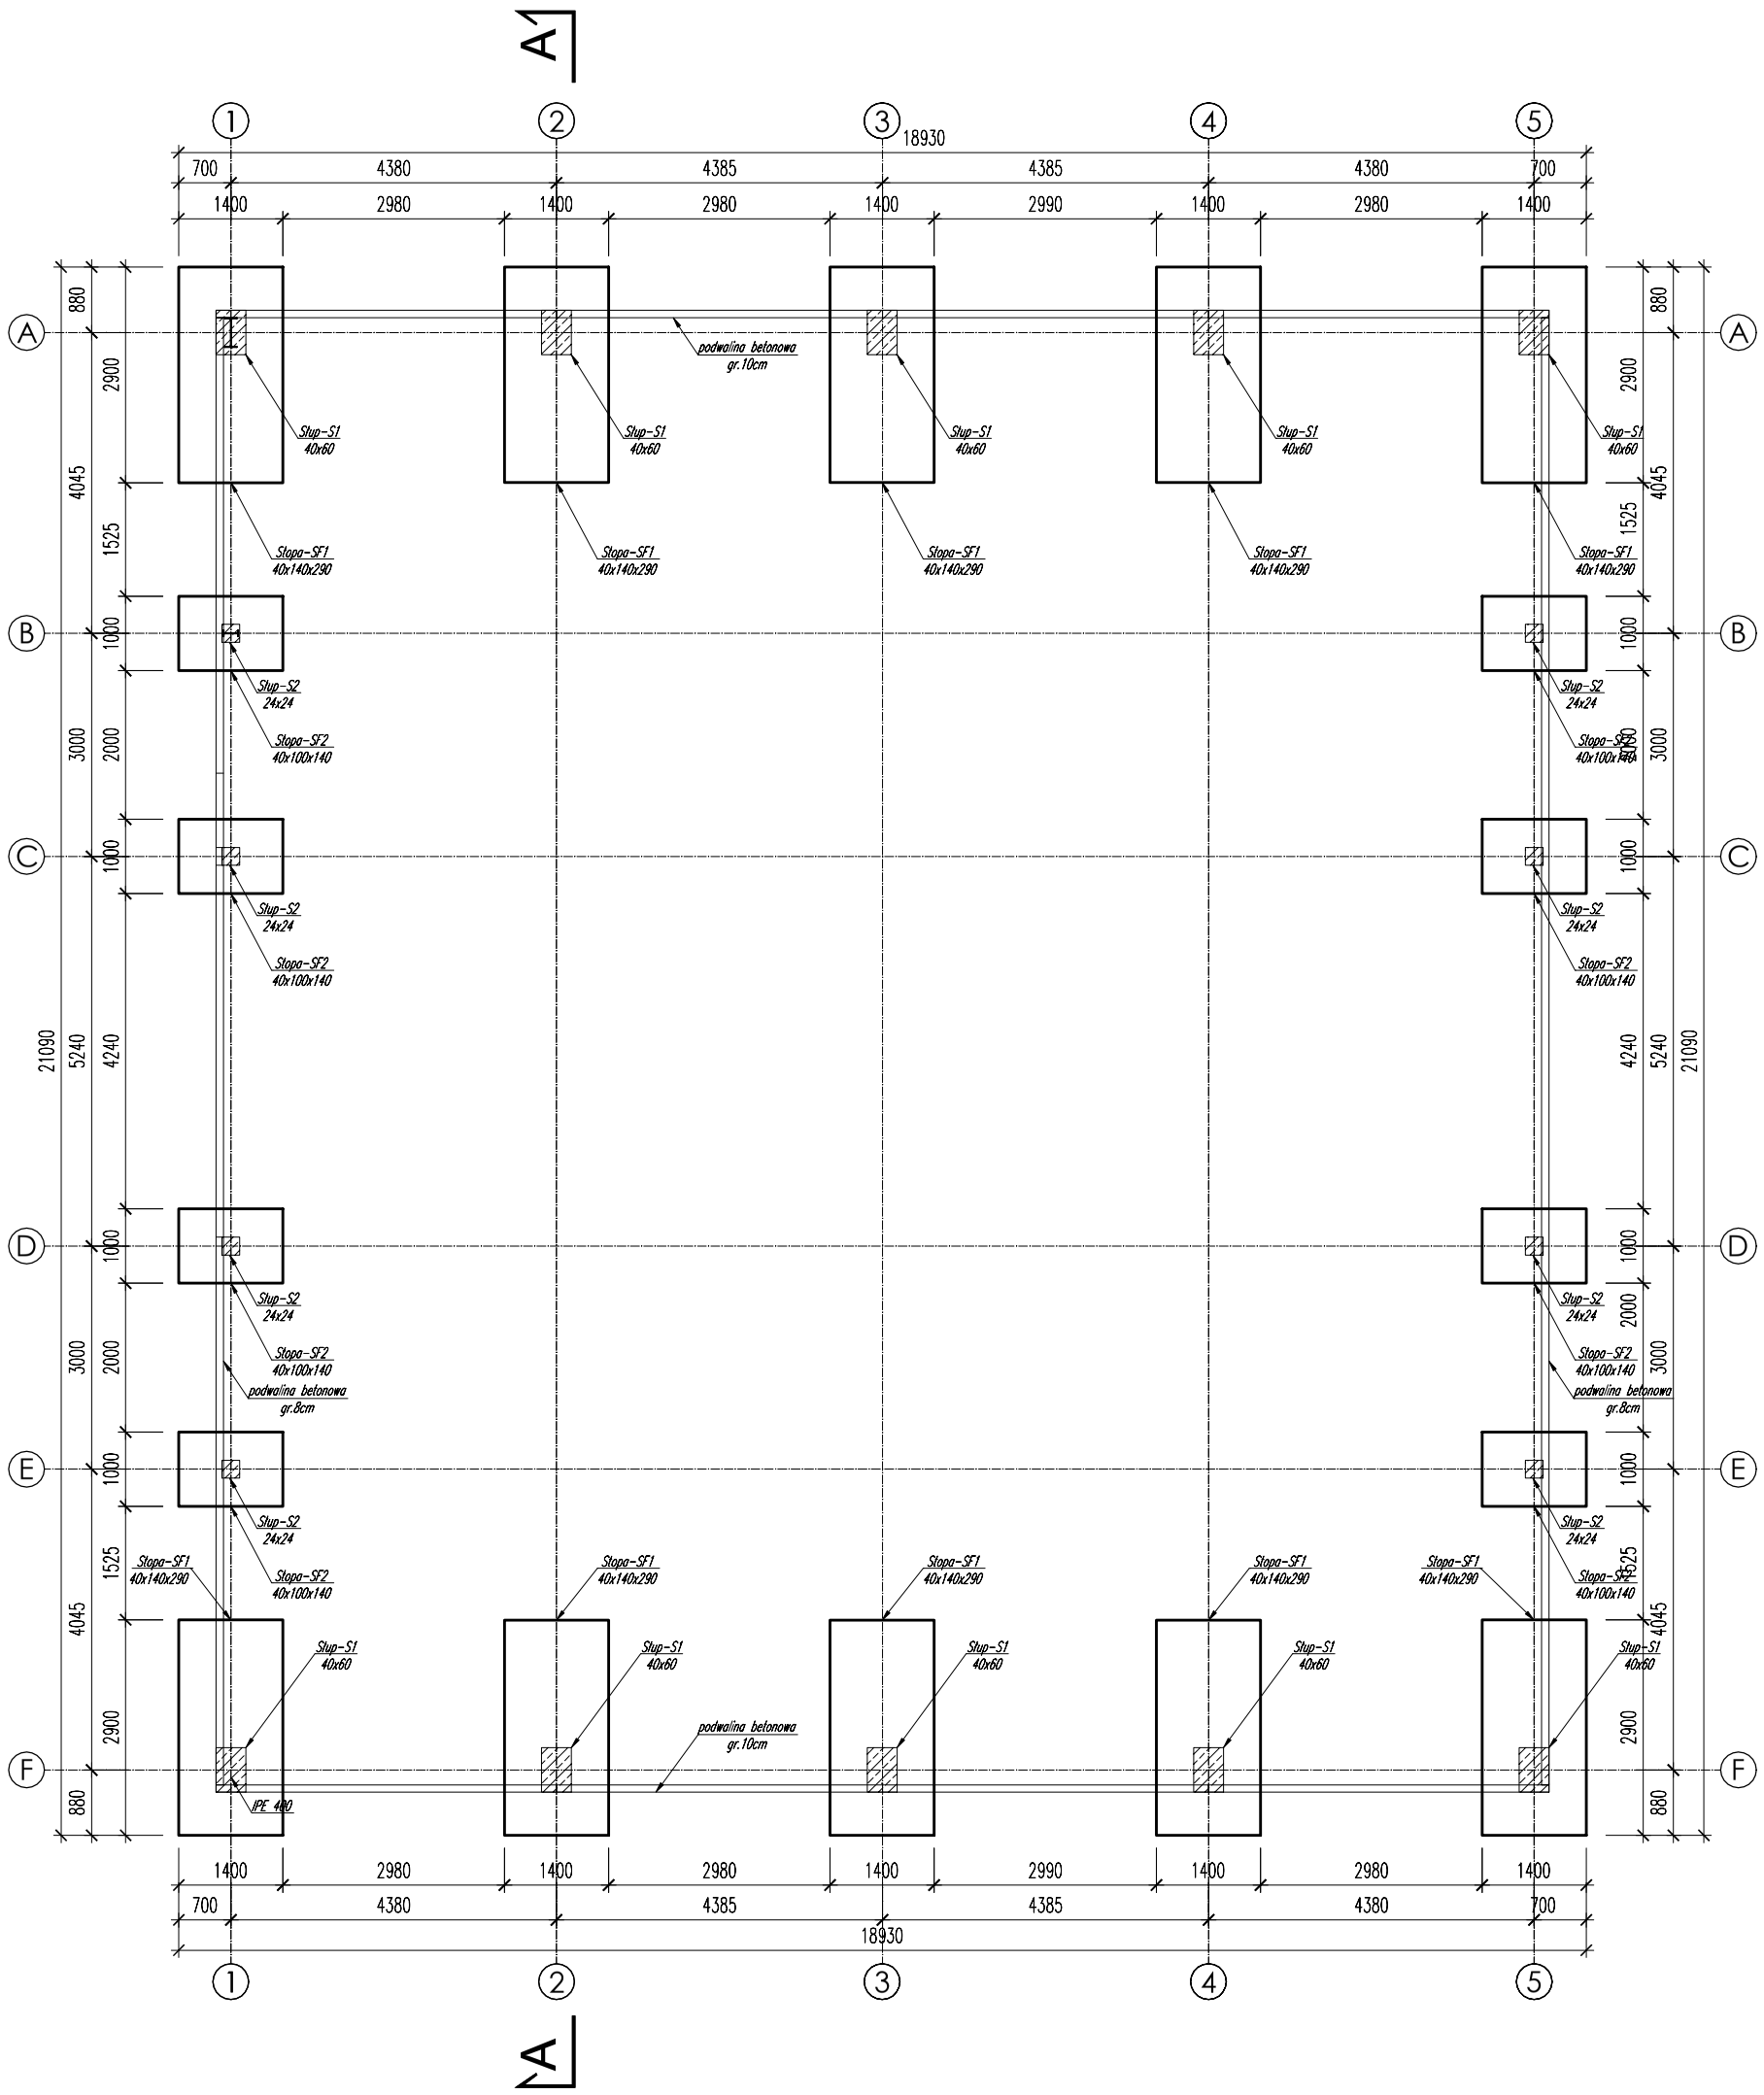

Beton: **C25/30**
Stal zbrojeniowa: **A-IIIN (B500SP)**
Klasa ekspozycji: **XC2**
Otulina Cmin**=25/50mm**
Stal konstrukcyjna: **S355J2**
Wymiary podano w mm

USŁUGI INWESTYCYJNE
NADZORY BUDOWLANE
KOSZTORYSOWANIE
mgr inż. SŁAWOMIR MAŃKA
87-300 BRODNICA
GORCZENICA 98c,

PROJEKTANT:
mgr inż. Sławomir Mańka
upr. proj. KUP/0003/POOK/10
do projektowania bez ograniczeń
w specjalności konstrukcyjno-budowlanej

SPRAWDZAJĄCY PROJEKTANT
mgr. inż. Wiesław Dąbrowski
uprawnienia do projektowania
bez ograniczeń
w specjalności konstrukcyjnej
upr KUP/0113/PBKb/16

ASYSTENT PROJEKTANTA:
inż. arch. Mateusz Mańka
inż. arch. Mateusz Mańka

NAZWA:

BUDOWA BUDYNKU MAGAZYNOWEGO

RYSUNEK:
RZUT FUNDAMENTÓW

ADRES: **GÓRZNO, dz. nr 386/1**

MIASTO I GMINA GÓRZNO
ULICA RYNEK 1
87-320 GÓRZNO

BRANŻA: **KONSTRUKCYJNA**

SKALA: **1:100**

DATA: **02.2026**

NR RYSUNKU: **K1**

NR STRONY: