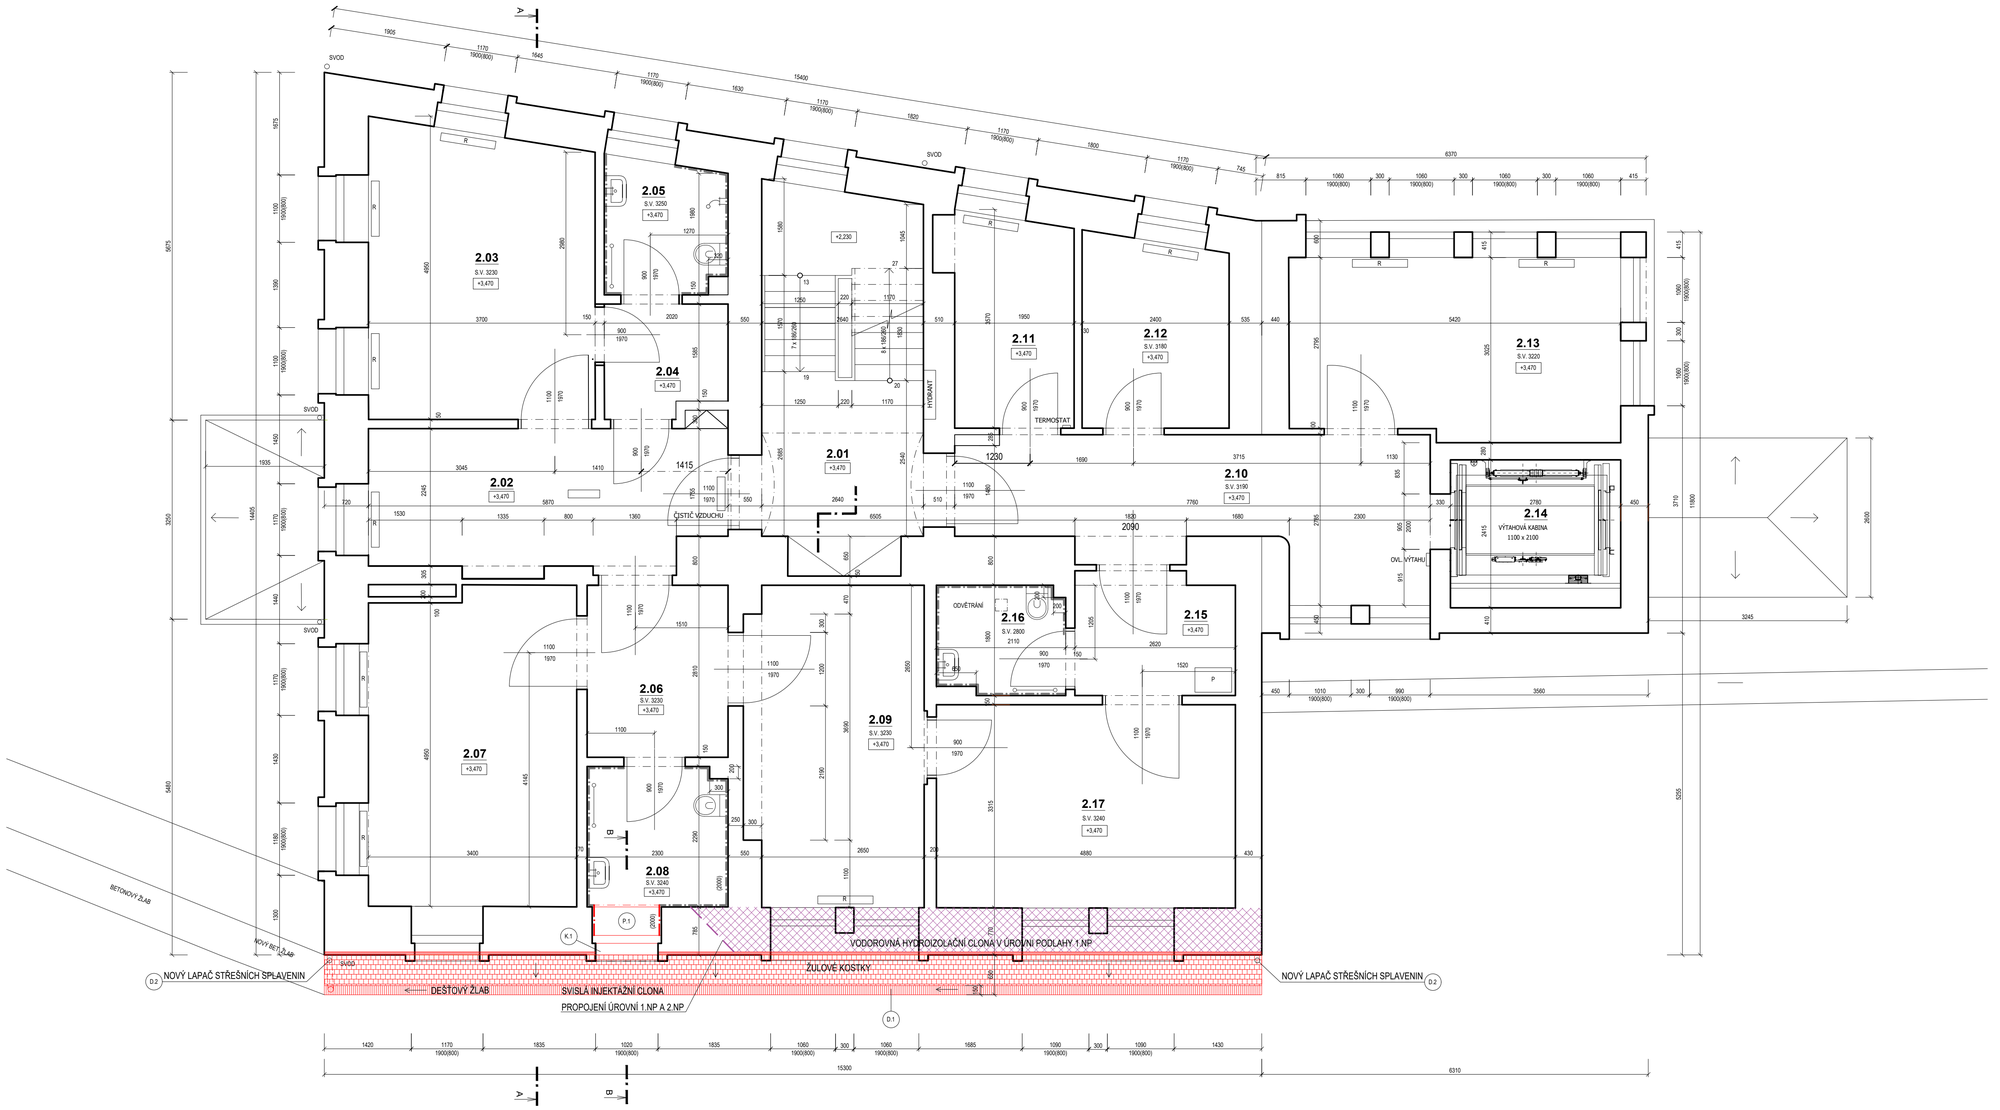

LEGENDA

- STÁVAJÍCÍ KONSTRUKCE
- ROSTLÁ ZEMINA
- NOVÉ KONSTRUKCE A PRVKY
- NOVÉ OMÍTKOVÉ SOUVRSTVÍ
- NOVÁ DLAŽBA - ŽULOVÉ KOSTKY 70x70 MM
- ROZSAH SANACE INJEKTÁŽÍ ZDIVA
- HYDROIZOLACE

LEGENDA MÍSTNOSTÍ

OZN.	NÁZEV MÍSTNOSTI
2.01	SCHODIŠTĚ
2.02	CHODBA
2.03	POKOJ
2.04	PŘEDSÍŇKA
2.05	KOUPELNA, WC
2.06	PŘEDSÍŇ
2.07	POKOJ
2.08	KOUPELNA, WC
2.09	POKOJ
2.10	CHODBA
2.11	SESTERNA
2.12	ÚKLIDOVÁ KOMORA
2.13	POKOJ
2.14	VÝTAH
2.15	PŘEDSÍŇ
2.16	KOUPELNA, WC
2.17	POKOJ

±0,000 = ÚROVEŇ PODLAHY 1.NP

AUTOR NÁVRHU	ING. ARCH. BLANKA ZLAMALOVÁ	STUDIO-ZLAMAL WWW.STUDIO-ZLAMAL.CZ
ZODPOVĚDNÝ PROJEKTANT	ING. LUKÁŠ ROUBAL	
VYPRACOVAL	ING. JAN BLAHA	
INVESTOR	MĚSTO ŠTERNBERK HORNÍ NÁMĚSTÍ 78/16, 78501 ŠTERNBERK	
NÁZEV AKCE ŠTERNBERK, DOMOV PRO SENIORY NA VALECH STAVEBNÍ ÚPRAVY SO 01 - STAVEBNÍ ÚPRAVY DOMOVA PRO SENIORY NA PARCELÁCH Č. 4890, 4893, 4892, 4889/1 V K. Ú. ŠTERNBERK		PARÉ
D DOKUMENTACE STAVBY D.1 STAVEBNÍ ČÁST D.1.1 ARCHITEKTONICKÉ A STAVEBNĚ TECHNICKÉ ŘEŠENÍ		STUPEŇ: DPS DATUM: 12/2025
NÁZEV VÝKRESU SANACE - PŮDORYS 2.NP - NÁVRH		MĚŘÍTKO: 1:50 Č.VÝKRESU: S-04