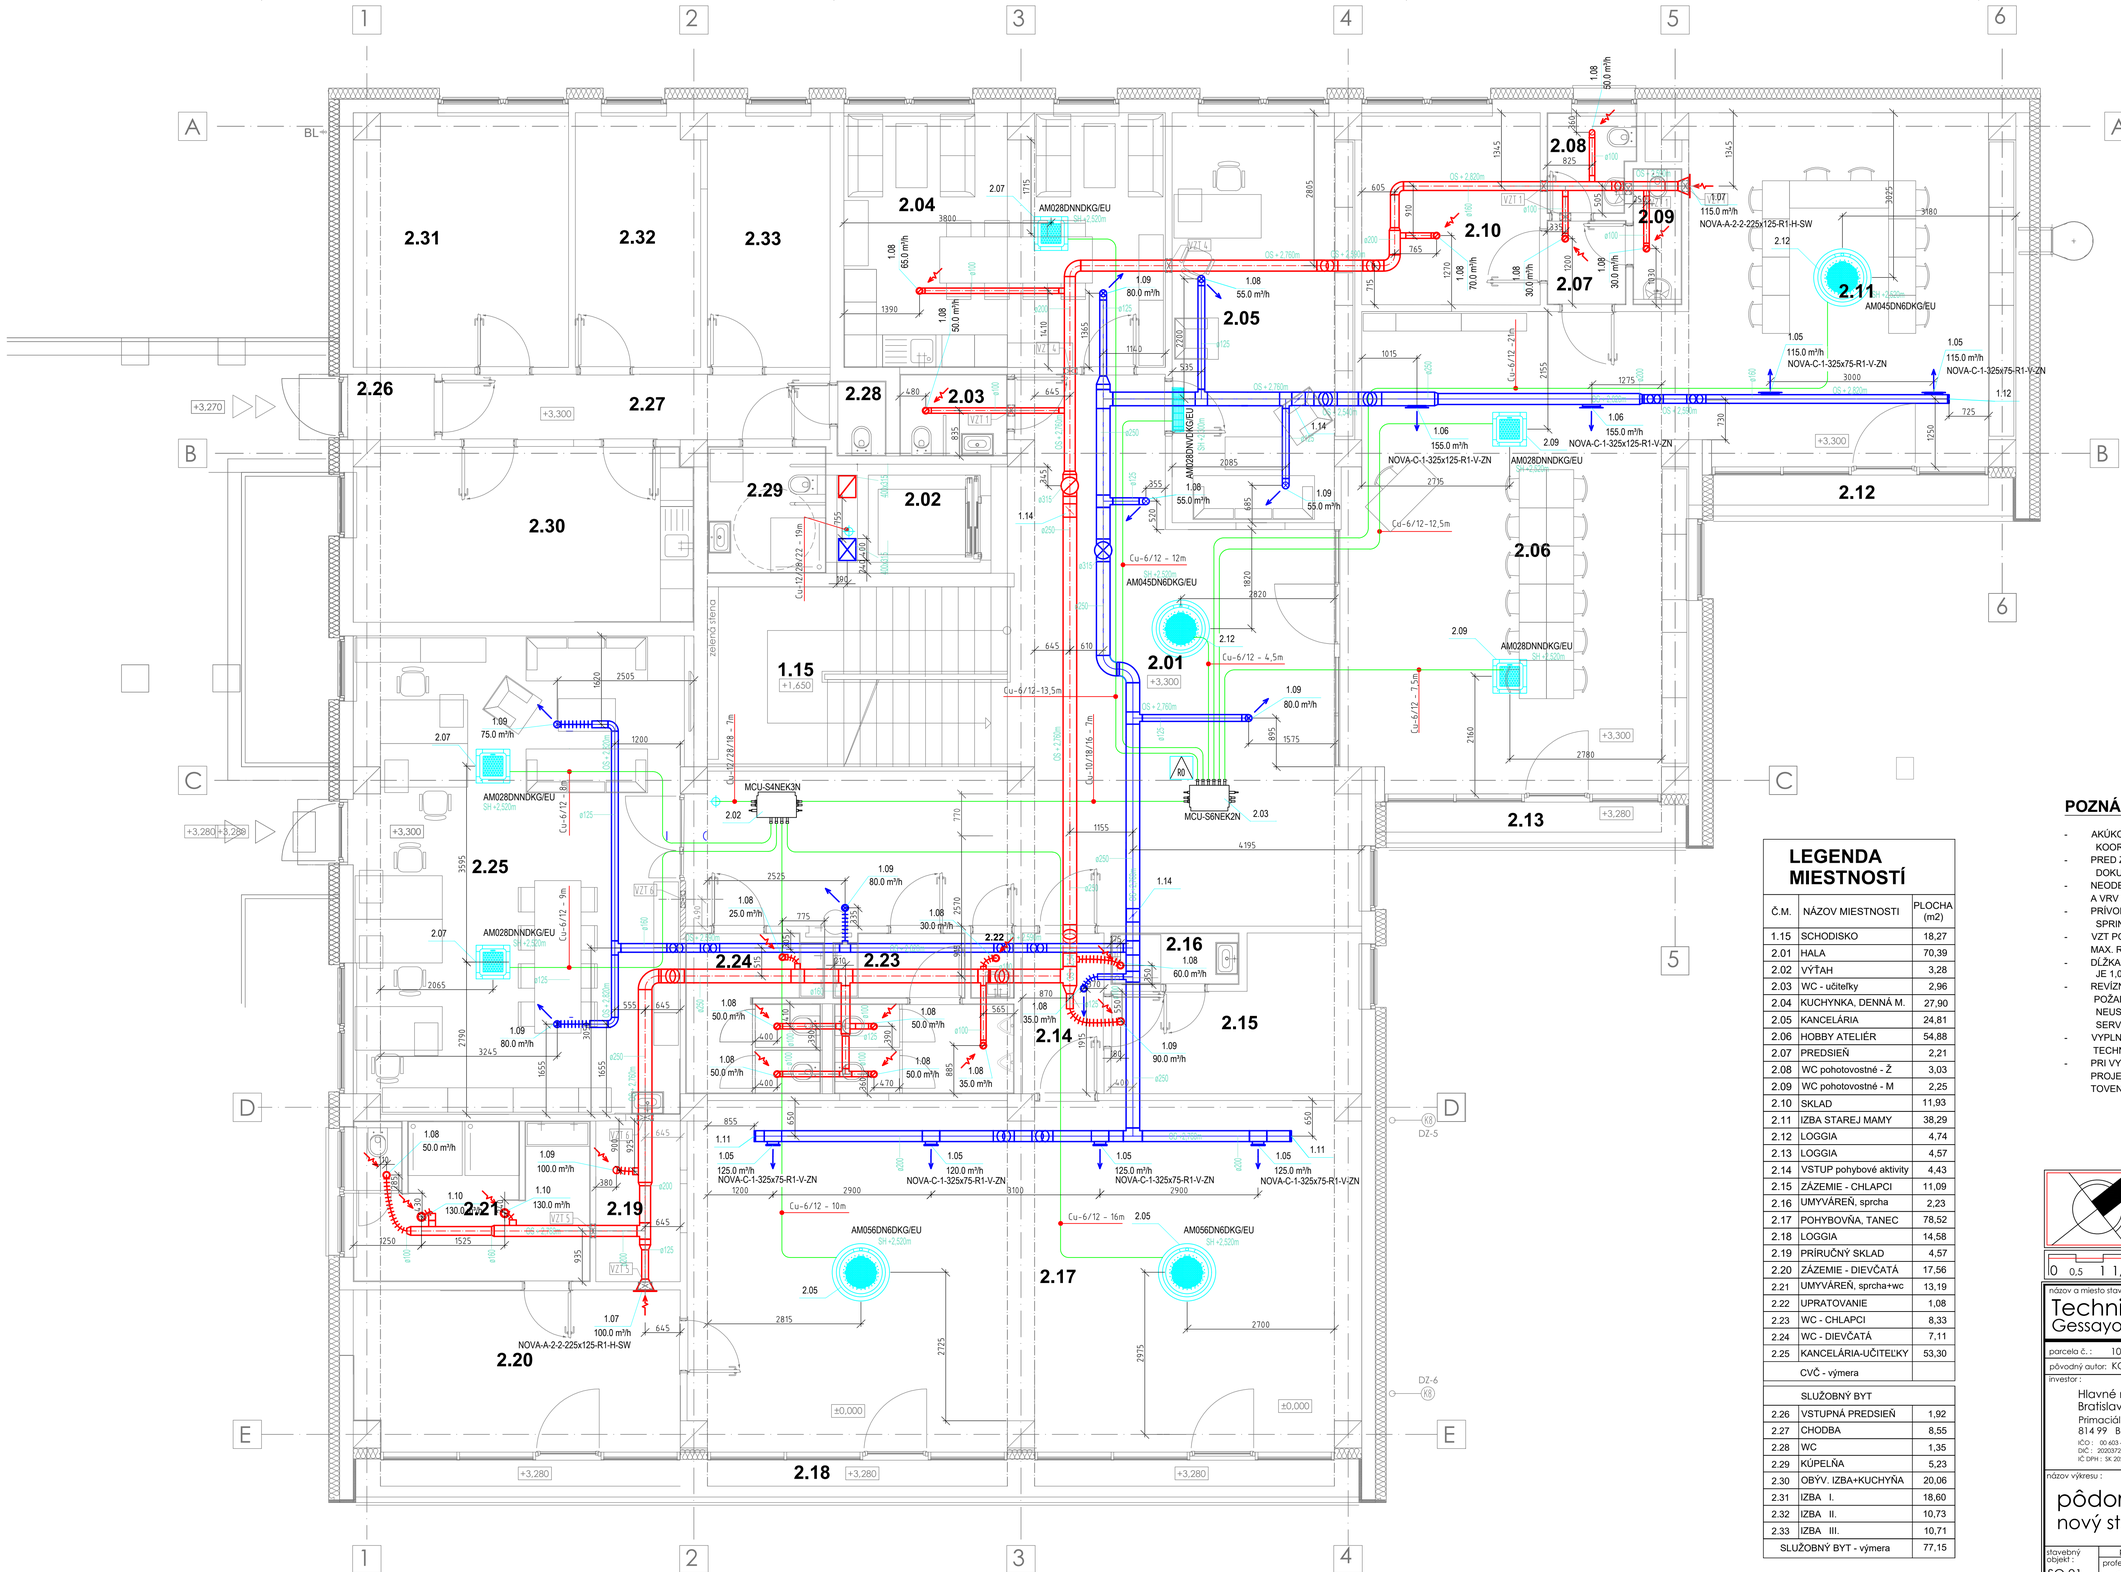


LEGENDA :

- VZDUCHOTECHNICKÉ ZARIADENIE
- POTRUBIE PRIVÁDZANÉHO VZDUCHU
- POTRUBIE ODVÁDZANÉHO VZDUCHU
- FLEXIBILNÉ KRUHOVÉ POTRUBIE
- CU POTRUBIE - ROZVOD CHLADIVA
- KLIMATIZAČNÉ ZARIADENIA
- TEPELNÁ IZOLÁCIA, HR. 40mm
- PRÍVODNÝ / ODVODNÝ TANIEROVÝ VENTIL
- REGULAČNÁ KLAPKA
- PK — POŽIARNA KLAPKA
- PRÍVODNÁ / ODVODNÁ VÝUSTKA
- REVÍZNY OTVOR
- TLMIČ HLUKU
- REFNET
- ø250 — PRIEMER POTRUBIA
- OS +2,760m / SH +2,760m — OS, SPODNÁ HRANA POTRUBIA
- 1.01 — POZIČNÉ ČÍSLO ZARIADENIA
- SMER PRÚDENIA VZDUCHU
- 120.0 m³/h — MNOŽSTVO PRIVÁDZANÉHO/ODVÁDZANÉHO VZDUCHU

POZNÁMKY VZT:

- AKÚKOĽVEK ZMENU HLAVNÝCH TRÁS JE NUTNÉ ODSÚHLASIŤ S KOORDINÁTOROM STAVBY.
- PRED ZAČATÍM PRÁC JE NUTNÉ SI OVERIŤ AKTUÁLNOSŤ DOKUMENTÁCIE STAVBY, VZT A INTERIÉRU.
- NEODELITEĽNOU SÚČASŤOU DOKUMENTÁCIE SÚ TECHNICKÁ SPRÁVA A VRV SCHÉMA
- PRÍVODNÉ A ODVODNÉ ELEMENTY MUSIA BYŤ ZKOORDINOVANÉ SO SVIETIDLAMI, SPRINKLEROVÝMI HLAVICAMI A ĎALŠÍMI PODHĽADOVÝMI ELEMENTAMI.
- VZT POTRUBIE BUDE ZAVESENÉ NA ATESTOVANÝCH ZÁVESOCH S TLMIACOU GUMOU MAX. ROZTEČ 3,0m. NEPOČÍTA SA S NÁSLEDNÝM ZAVESENÍM OSTATNÝCH PROFESIÍ.
- DĹŽKA OHYBNÝCH HADÍC, NAPÁJAJÚCICH DISTRIBUČNÉ ELEMENTY, JE 1,0 - 2,0 m.
- REVÍZNE OTVORY PRE INŠTALOVANÉ ZARIADENIA MUSÍ ZODPOVEDAŤ ROZMEROM, POŽADOVANÝCH PODĽA VÝROBCU TÝCHTO ZARIADENÍ. MUSIA BYŤ NEUSTÁLE VOĽNE PRÍSTUPNÉ PRE SERVISNÉHO TECHNIKA. POD I NAD TÍMTO SERVISNÝM OTVOROM SA NESMÚ VIESŤ ŽIADNE INŠTALÁCIE OSTATNÝCH PROFESIÍ.
- VYPLNENENIE STAVEBNÝCH PRESTUPOV ZHOTOVÍ STAVBA PODĽA POKYNOV V TECHNICKEJ SPRÁVE
- PRI VYPRACOVANÍ PD SA VYCHÁDZALO Z PODKLADOV POSKYTNUTÝCH INVESTOROM. PROJEKTANT PRETO NENESIE ZODPOVEDNOSŤ ZA PRÍPADNÉ ROZDIELY MEDZI VYHOTOVENOU PD A SKUTOČNÝM STAVOM OBJEKTU

LEGENDA MIESTNOSTÍ

Č.M.	NÁZOV MIESTNOSTI	PLOCHA (m2)
1.15	SCHODISKO	18,27
2.01	HALA	70,39
2.02	VÝŤAH	3,28
2.03	WC - učiteľky	2,96
2.04	KUCHYNKA, DENNÁ M.	27,90
2.05	KANCELÁRIA	24,81
2.06	HOBBY ATELIÉR	54,88
2.07	PREDSIEŇ	2,21
2.08	WC pohotovostné - Ž	3,03
2.09	WC pohotovostné - M	2,25
2.10	SKLAD	11,93
2.11	IZBA STAREJ MAMY	38,29
2.12	LOGGIA	4,74
2.13	LOGGIA	4,57
2.14	VSTUP pohybové aktivity	4,43
2.15	ZÁZEMIE - CHLAPCI	11,09
2.16	UMYVÁREŇ, sprcha	2,23
2.17	POHYBOVŇA, TANEC	78,52
2.18	LOGGIA	14,58
2.19	PRÍRUČNÝ SKLAD	4,57
2.20	ZÁZEMIE - DIEVČATÁ	17,56
2.21	UMYVÁREŇ, sprcha+wc	13,19
2.22	UPRATOVANIE	1,08
2.23	WC - CHLAPCI	8,33
2.24	WC - DIEVČATÁ	7,11
2.25	KANCELÁRIA-UČITEĽKY	53,30
	CVČ - výmera	
	SLUŽOBNÝ BYT	
2.26	VSTUPNÁ PREDSIEŇ	1,92
2.27	CHODBA	8,55
2.28	WC	1,35
2.29	KÚPEĽŇA	5,23
2.30	OBÝV. IZBA+KUCHYŇA	20,06
2.31	IZBA I.	18,60
2.32	IZBA II.	10,73
2.33	IZBA III.	10,71
	SLUŽOBNÝ BYT - výmera	77,15

EXPEDÍCIA 04.2025

0 0,5 1 1,5m

ZMENA STAVBY PRED DOKONČENÍM

názov a miesto stavby :

Technické zhodnotenie budovy CVČ,
Gessayova ulica 6, Bratislava - MČ Petržalka

parcela č. : 1091, 1093 , k.ú. - Petržalka

pôvodný autor: KOVOPROJEKTA Bratislava | autor úprav : ing. arch. J. Košťial

investor :
Hlavné mesto SR Bratislava
Primaciálne námestie 1
814 99 Bratislava
IČO : 00 603 481
DIČ : 2020372596
IČ DPH : SK 2020372596

generálny projektant :
ARCHIX, s.r.o.
Dukliankych hrdinov 651/47
901 01 Malacky
IČO : 51 034 883
IČ DPH : SK 2120596874

projektant odbornej časti :
ARCHIX, s.r.o.
Dukliankych hrdinov 651/47
901 01 Malacky
IČO : 51 034 883
IČ DPH : SK 2120596874

hlavný projektant : ing. arch. J. Košťial

zodpovedný projektant : ing. arch. J. Košťial

názov výkresu :
pôdorys poschodia - 02. NP
nový stav

stupeň : DSP-RP
dátum : 04 / 2025
formát : 10 x A4
mierka : 1:50
číslo výkresu : 03

stavebný objekt : SO 01

projekt pre stavebné povolenie v podrobnosti pre realizáciu stavby

profesia : architektonicko-stavebné riešenie

vypracoval: ing. Erik Štefka