

ŘEZ A–A

Z DŮVODU PŘEHLEDNOSTI
VYNECHÁN PŘÍVOD VZDUCHU

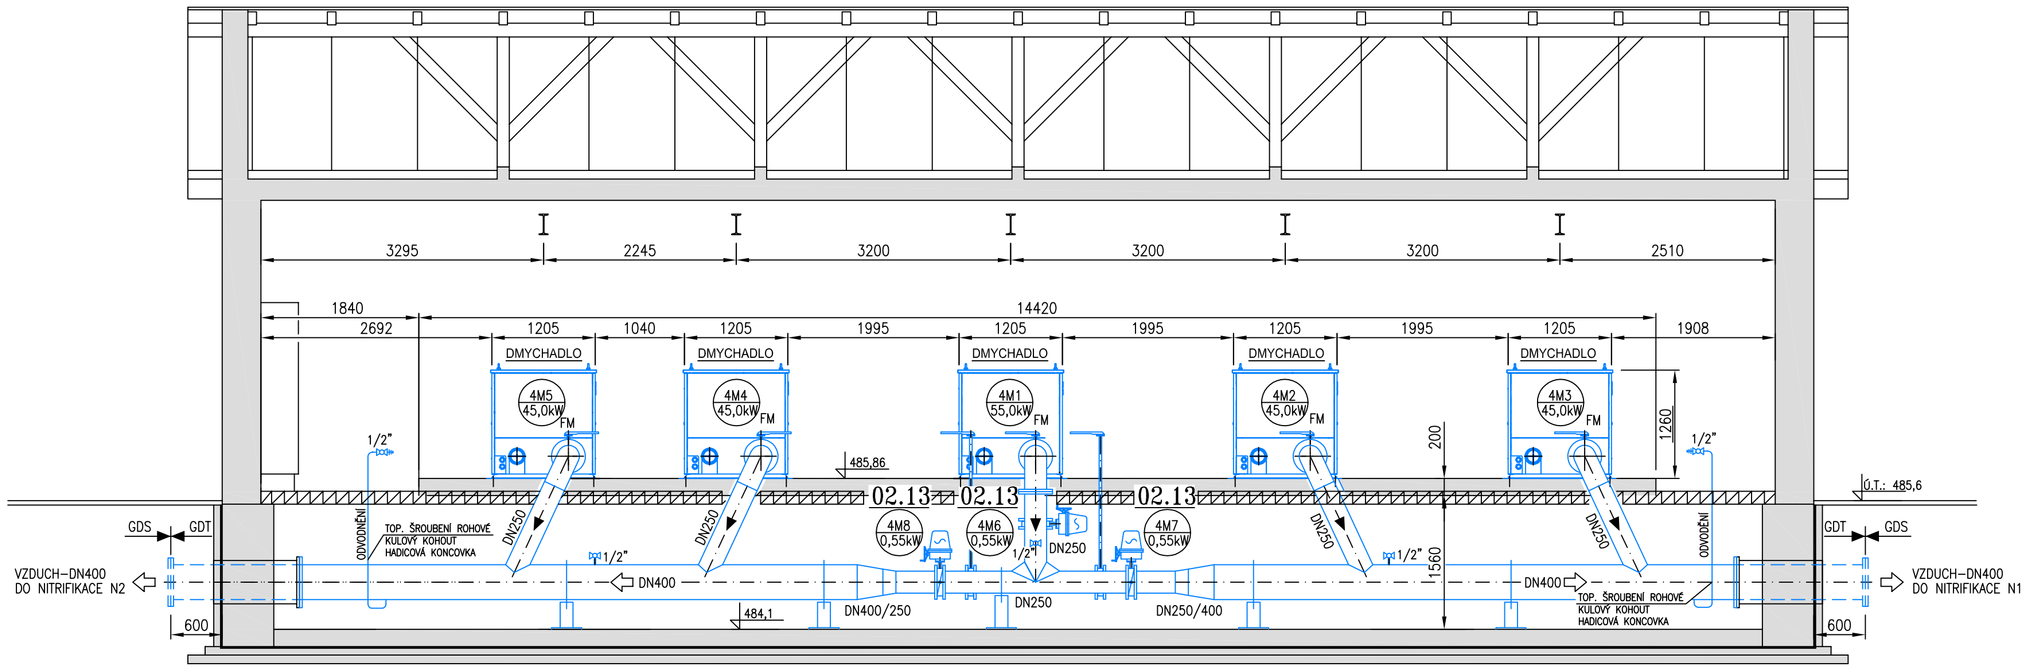


ŘEZ B–B

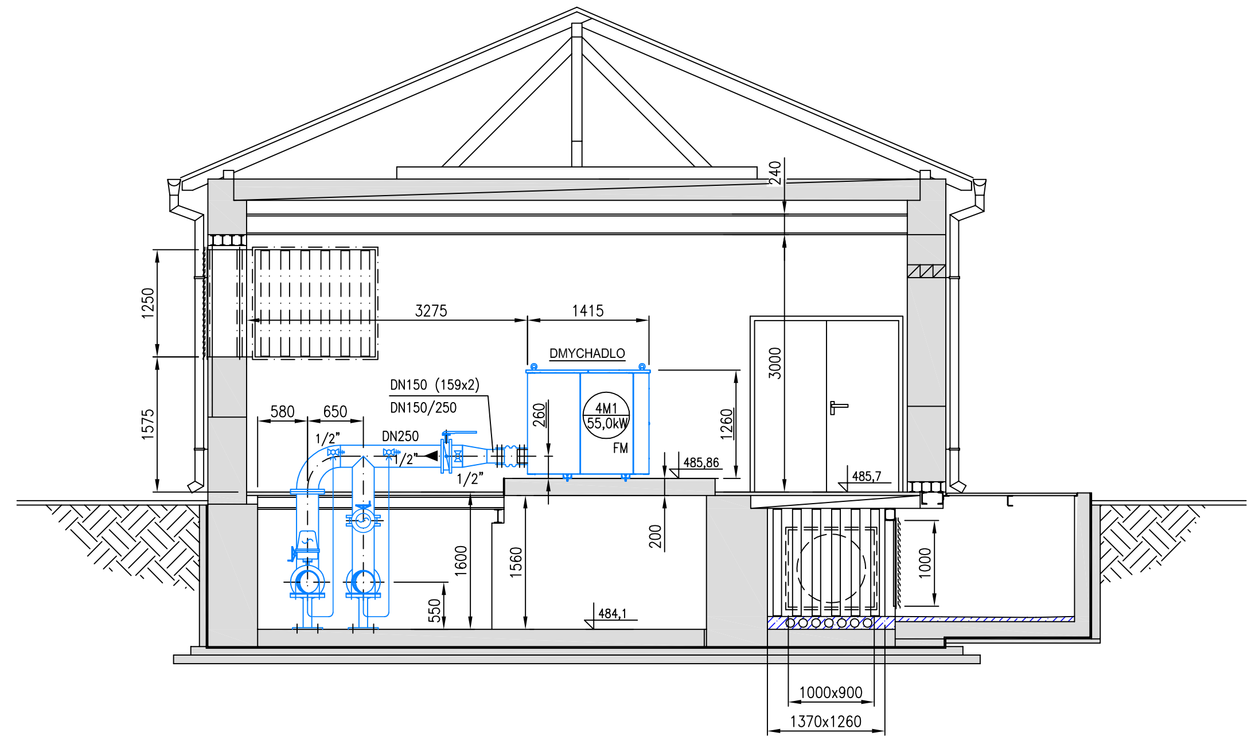

DETAIL C

M 1:25

PŮDORYS

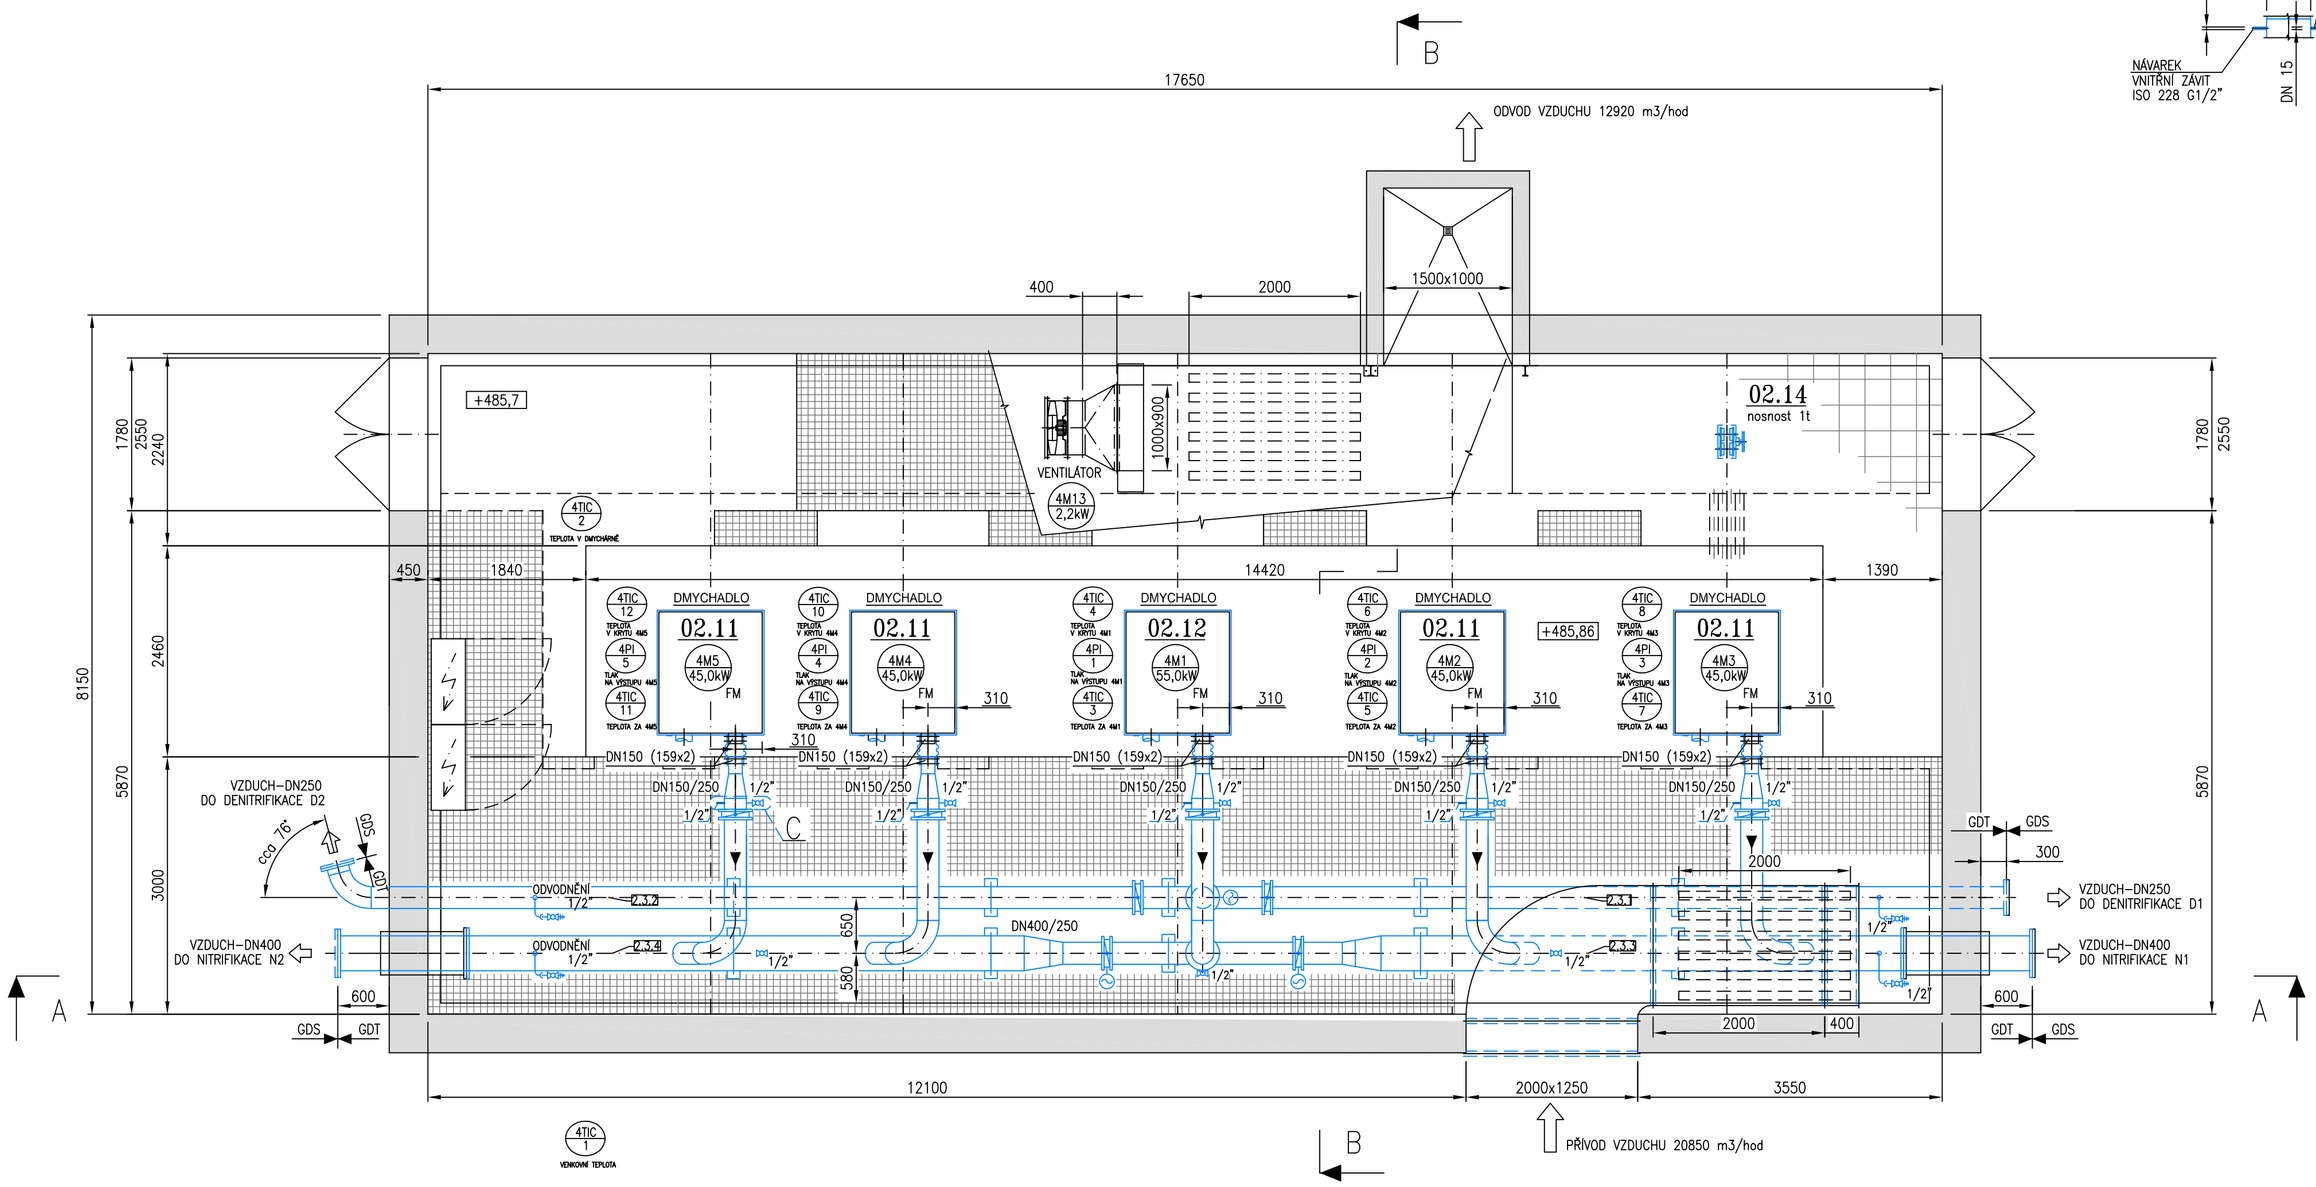

SEZNAM VĚTVÍ:

PS 02 Biologické čištění odpadních vod
2.3.1 Vzduch do denitrifikace D1
2.3.2 Vzduch do denitrifikace D2
2.3.3 Vzduch do nitrifikace N1
2.3.4 Vzduch do nitrifikace N2
Pozn: DN (TŘ.17); ø (PLAST)

POZNÁMKY:

– HRANICE DODÁVEK JSOU NAZNAČENY NA VÝKRESE (GDS–STAVBA, GDT–TECHNOLOGIE)
– PROSTUPOVÉ KUSY (POPŘ. VRTANÉ PROSTUPY), A ZATĚSNĚNÍ PROSTUPŮ – DODÁVKA STAVBY
– VZDUCHOTECHNIKU ŘEŠÍ DODAVATEL STAVBY
– NUTNO DODRŽET MINIMÁLNÍ ROZMĚRY (MIN. Š.1780, MIN. V.2500 mm) VSTUPNÍCH DVEŘÍ DO DMYCHÁRNY, Z DŮVODU MONTÁŽE DMYCHADEL – ZAJISTÍ DOD. STAVBY
– U VÝTLAKU DMYCHADEL 02.11 PROVÉST DOKOTVENÍ ZA RUČNÍ ARMATUROU NA VÝTLAKU DLE SITUACE NA MONTÁŽI

PS 02 BIOLOGICKÉ ČIŠTĚNÍ ODPADNÍCH VOD

OPERAČNÍ PROGRAM ŽIVOTNÍ PROSTŘEDÍ
EVROPSKÁ UNIE Fond soudržnosti Evropský fond pro regionální rozvoj
Pro vodu, vzduch a přírodu

Změna číslo	Datum	Schválil	Stručný popis změny

VHZ-DIS
vodohospodářská zařízení – dodavatelsko inženýrské služby
Mírová 25
618 00 BRNO
tel.:+420 548 129 011
fax:+420 548 129 044
E-mail:vhz-dis@vhz-dis.cz
www.vhz-dis.cz

Systém managementu jakosti VHZ-DIS, spol. s r.o. schválen 13.2.2007

Kontroloval, schválil	Ing. Vach	Verze	v..5.1
Vedoucí projektu	Ing. Halámek	Soubor	02.8
Zodpovědný projektant	Ing. Halámek	Formát	8xA4
Vypracoval	Paterová	Datum	02/2015
Investor	Město Pelhřimov	Stupeň projektu	pŘ
Akce: ROZŠÍŘENÍ ČOV PELHŘIMOV		Poré	
Objekt: DMYCHÁRNA		Měřítko: 1:50, (1:25)	
Název přílohy: PŮDORYS, ŘEZ A–A, B–B		Zakázkové číslo: 406/13	Číslo výkresu: 5.7