

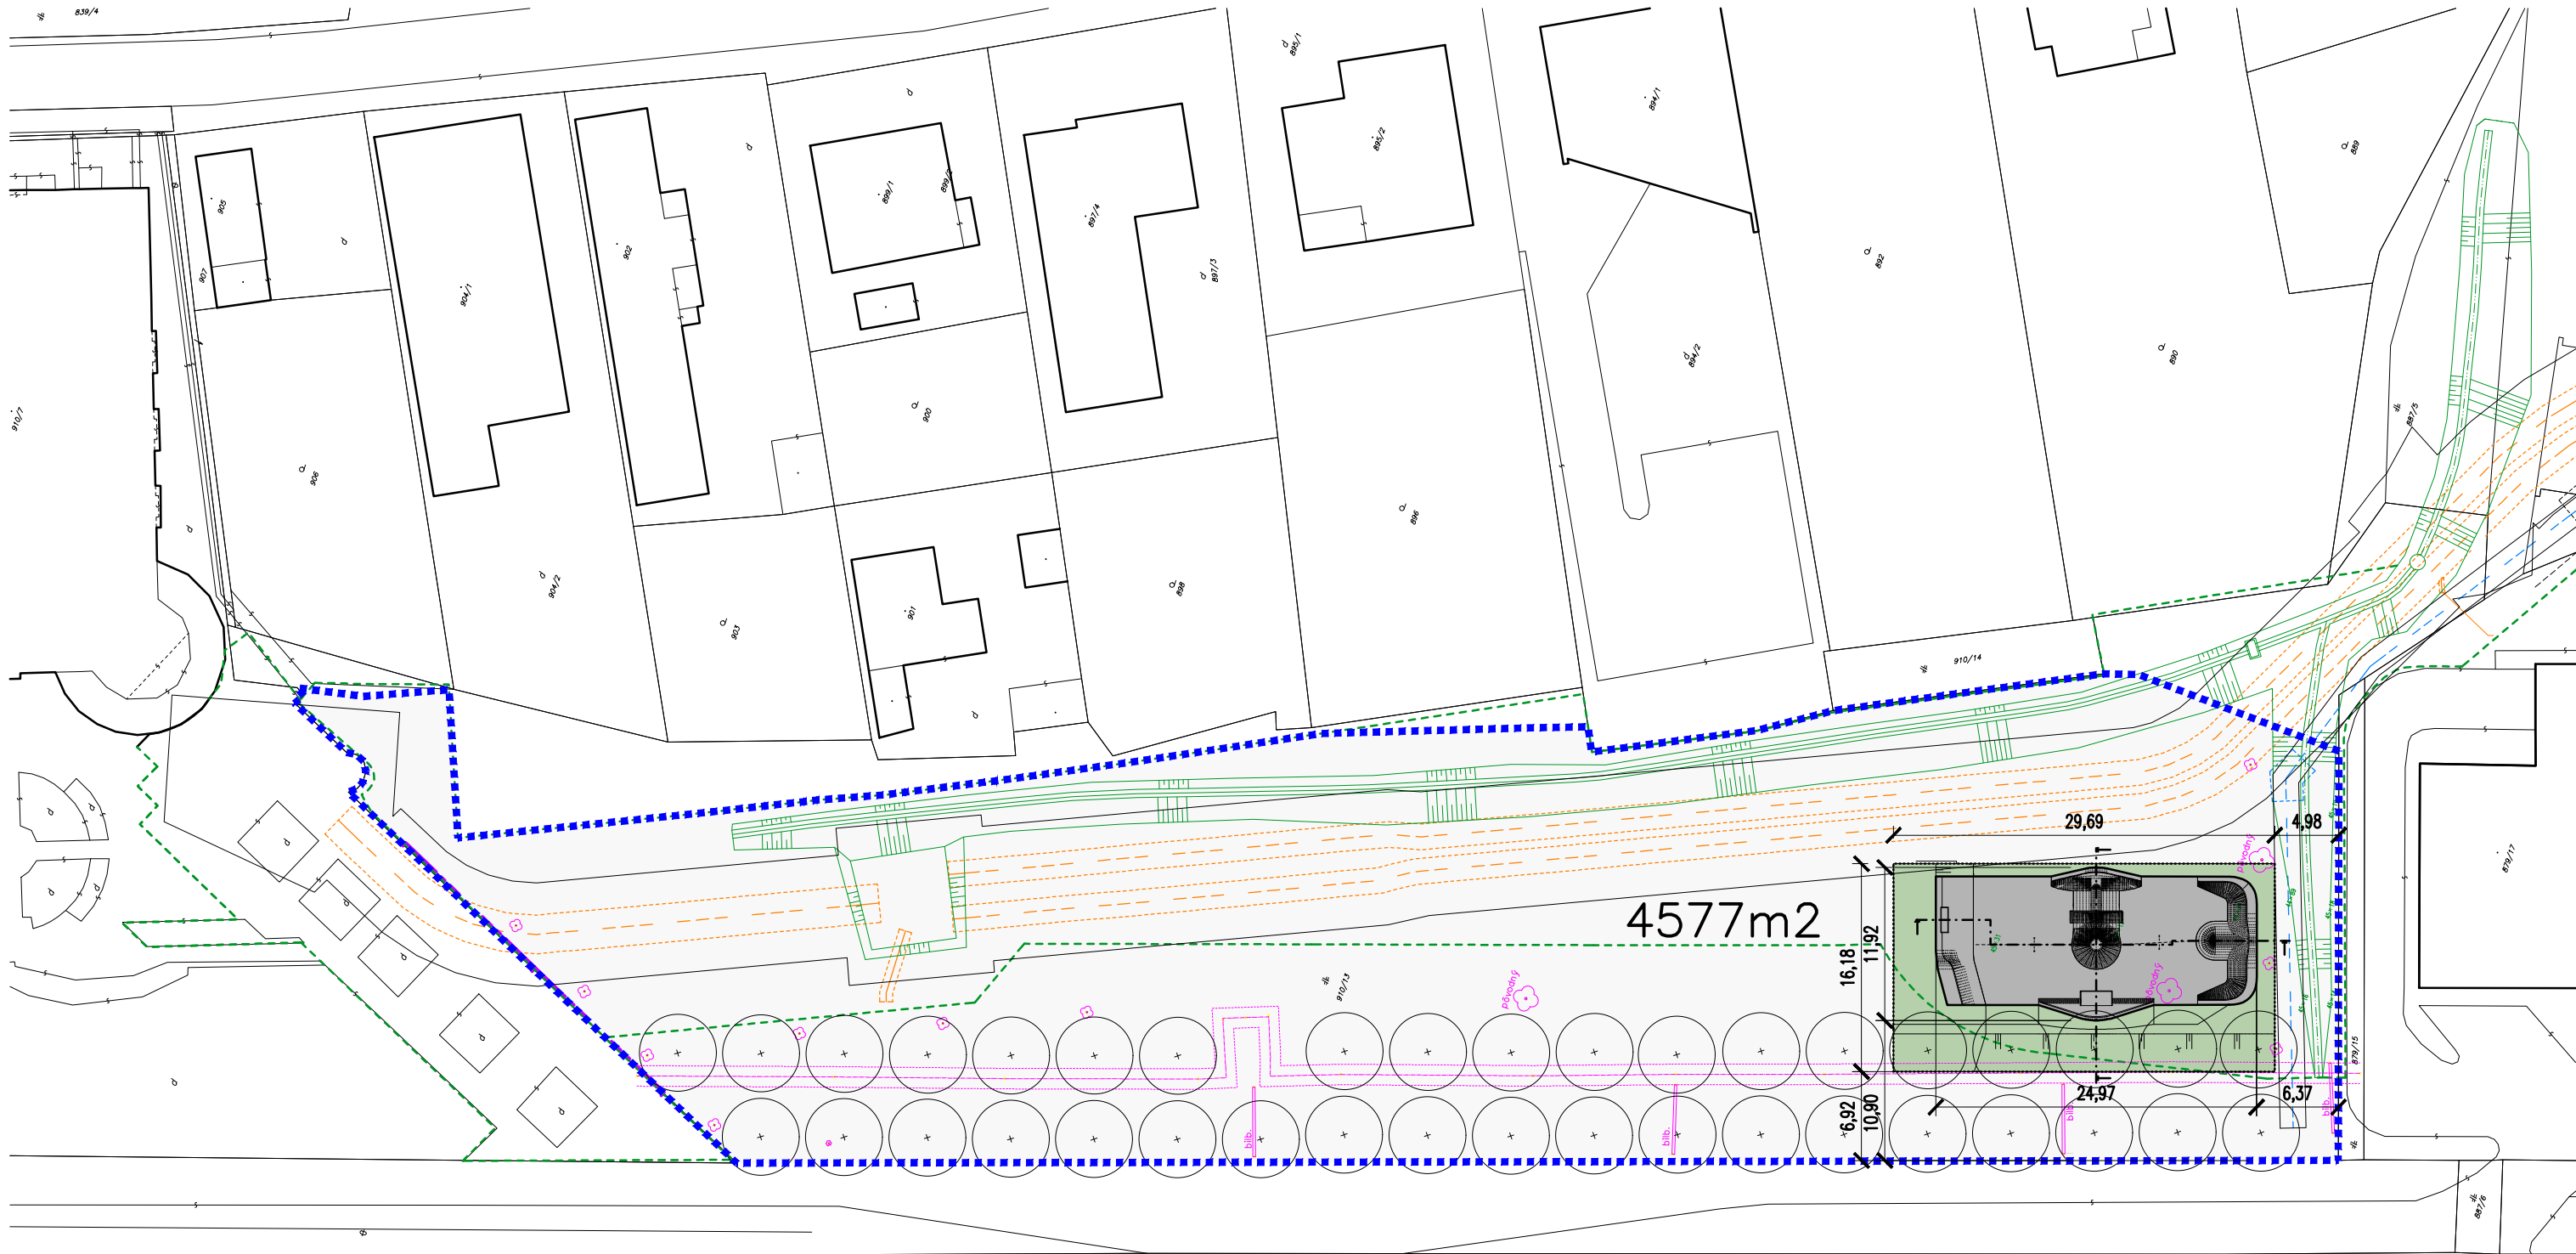
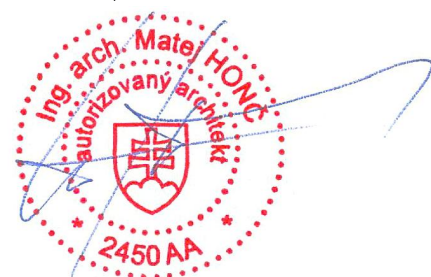



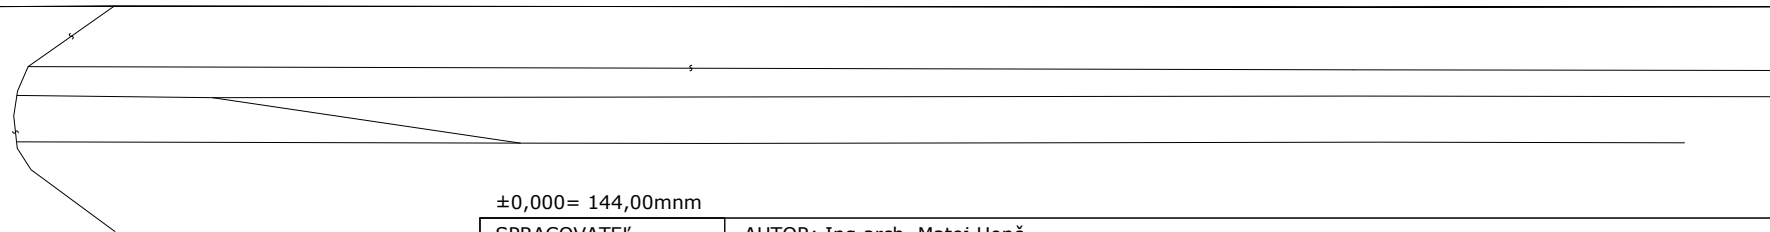


911/3 Karloveská

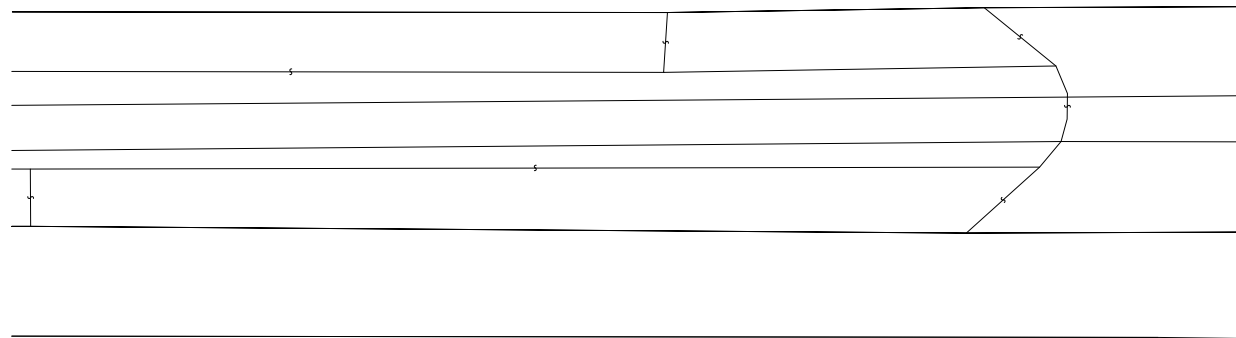

±0,000= 144,00mm


SPRACOVATEĽ Kilo Honč s.r.o.	AUTOR: Ing.arch. Matej Honč		
ZOD. PROJEKTANT	Ing.arch. Matej Honč	STUPEŇ PD	OHL
VYPRACOVAL	Ing.arch. Matej Honč, Denis Copák	DÁTUM	07/2020
INVESTOR	Bratislava HL. mesto Oddelenie tvorby mestskej zelene, Ventúrska 22, 811 02 BA	FORMÁT	2 x A4
NÁZOV STAVBY	SKATEPARK KARLOVESKÁ	VÝKRES Č.	1.1
MIESTO STAVBY	E 9-166, E 3-2049, E 2-3263, E 9-161, E 2-3253/1, E 2-3253/3, E 2-3253/2, E 2-3324/2, E 2-3254/1, E 2-3254/2, E 2-3254/3, E 2-3254/4, E 2-3254/5, E 2-3255, E 2-3256, E 2-3258, E 2-3259, E 2-3261	MIERKA	1:500
STAVEBNÝ OBJEKT	SO 101 - SKATEPARK KARLOVESKÁ		
OBSAH VÝKRESU	SITUÁCIA		

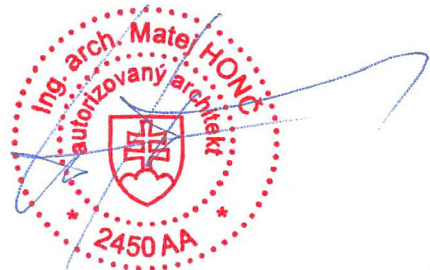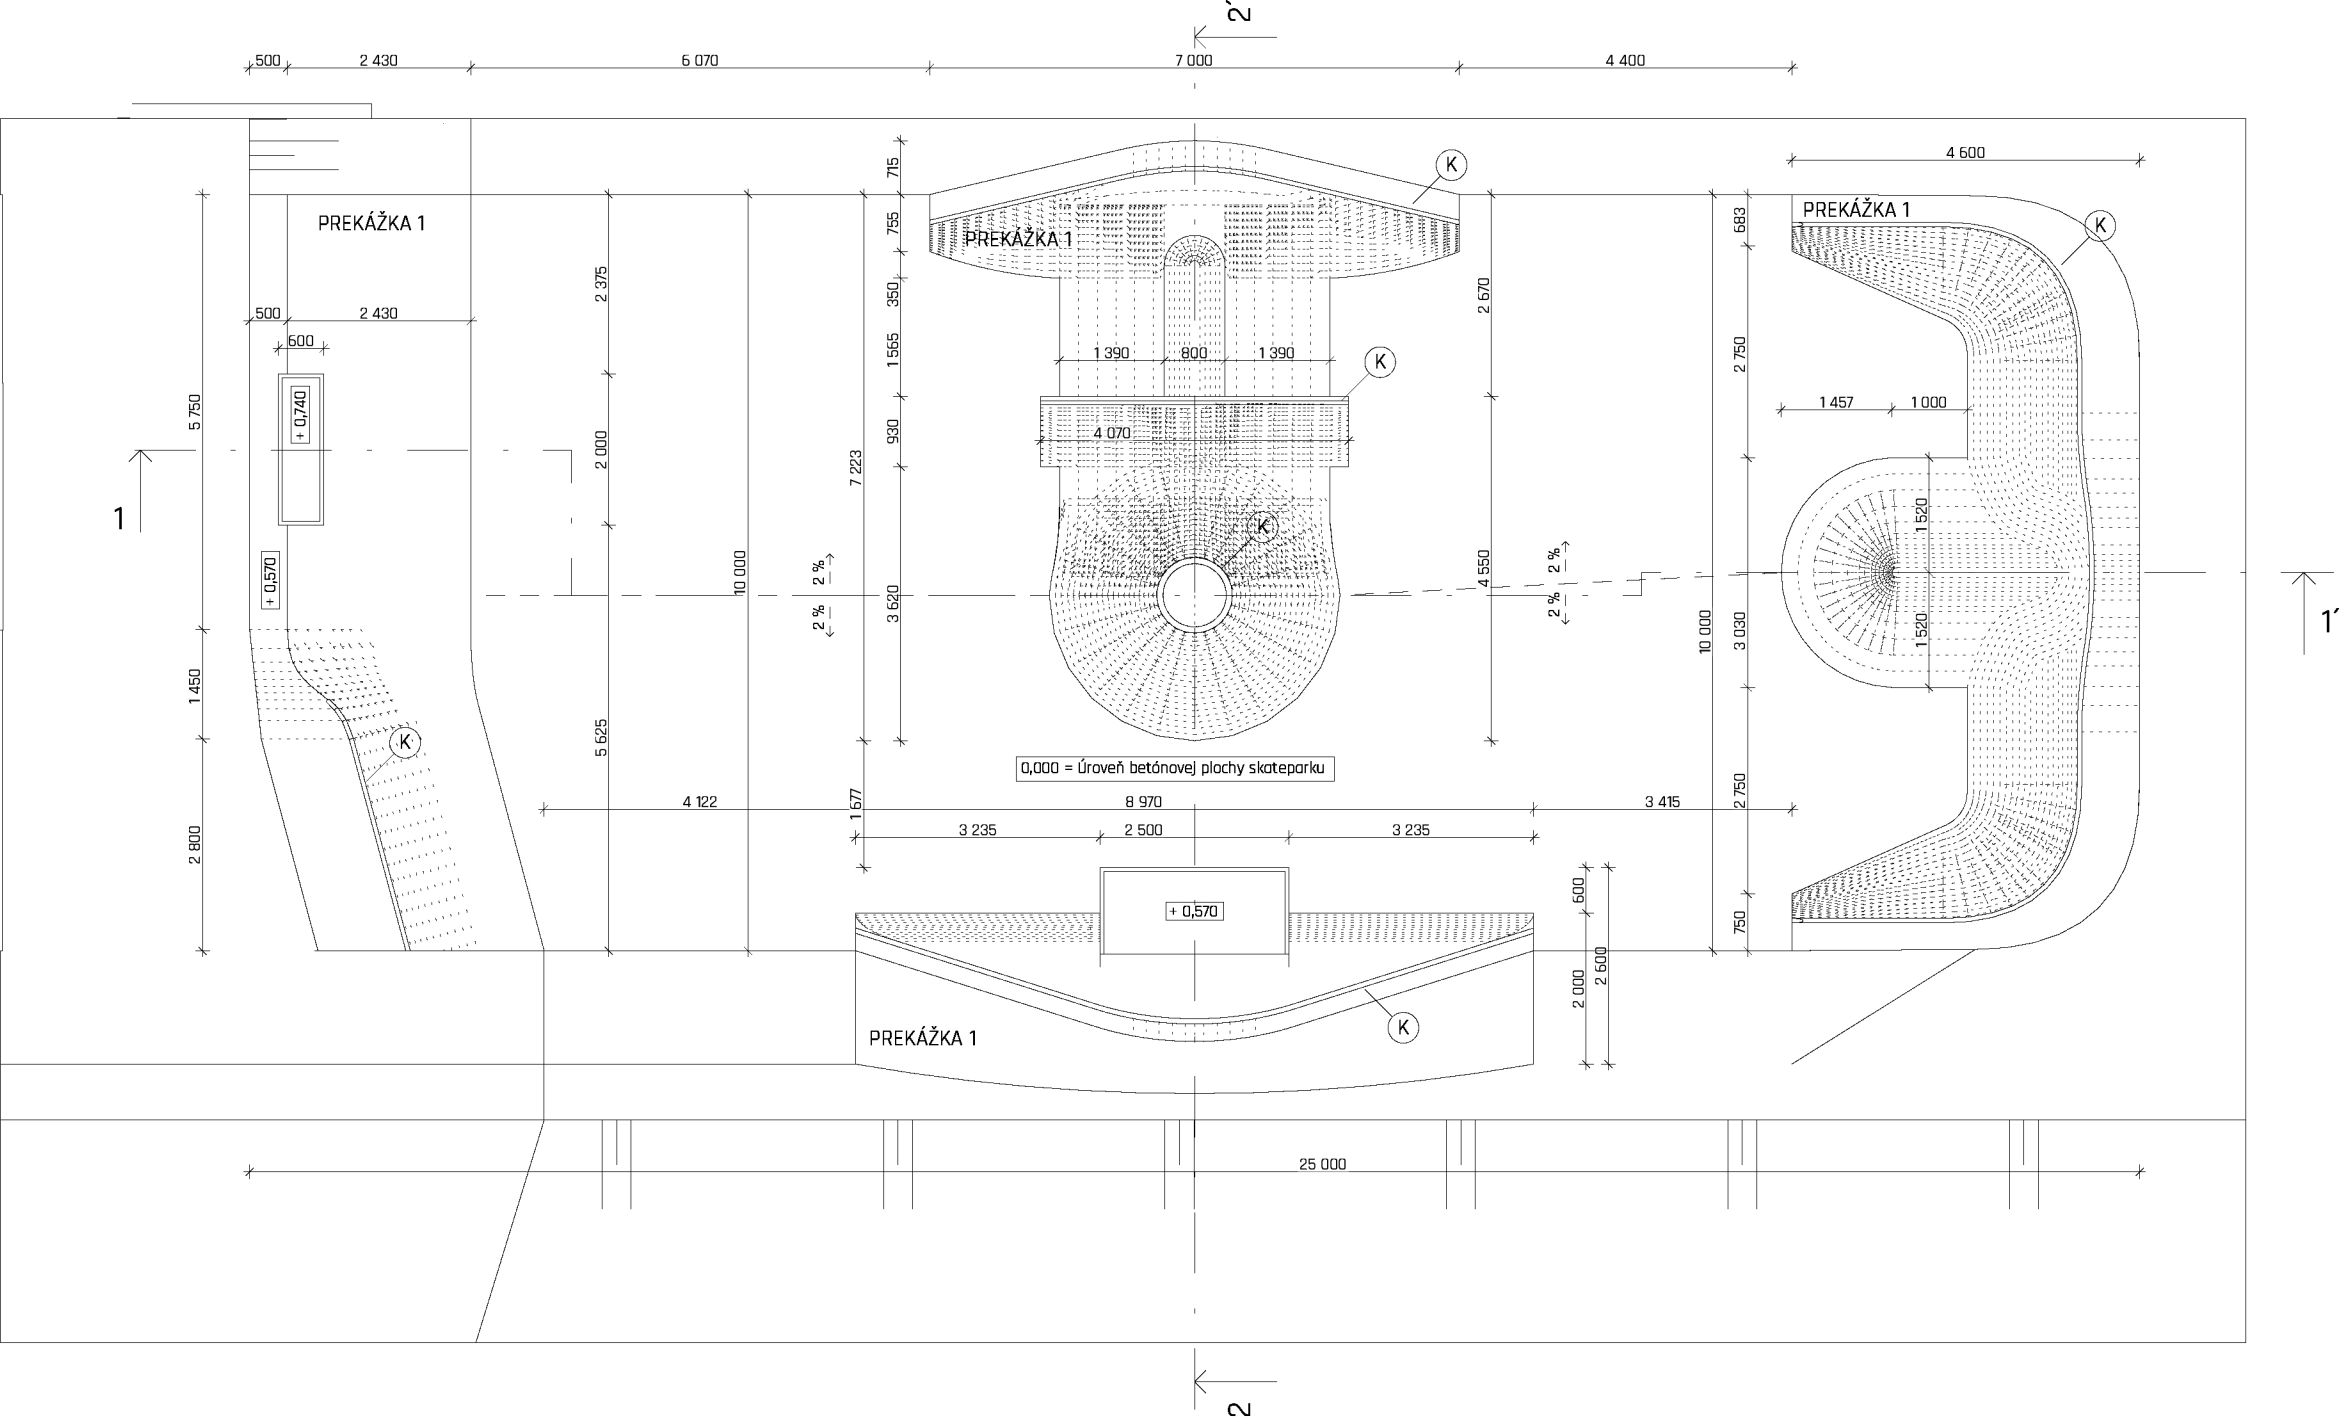


±0,000= 144,00mnm

SPRACOVATEĽ Kilo Honč s.r.o.	AUTOR: Ing.arch. Matej Honč		
ZOD. PROJEKTANT	Ing.arch. Matej Honč	STUPEŇ PD	OHL
VYPRACOVAL	Ing.arch. Matej Honč, Denis Copák	DÁTUM	07/2020
INVESTOR	Bratislava Hl. mesto Oddelenie tvorby mestskej zelene, Ventúrska 22, 811 02 BA	FORMÁT	2 x A4
NÁZOV STAVBY	SKATEPARK KARLOVESKÁ	VÝKRES Č.	1.1
MIESTO STAVBY	E 9-166, E 3-2049, E 2-3263, E 9-161, E 2-3253/1, E 2-3253/3, E 2-3253/2, E 2-3324/2, E 2-3254/1, E 2-3254/2, E 2-3254/3, E 2-3254/4, E 2-3254/5, E 2-3255, E 2-3256, E 2-3258, E 2-3259, E 2-3261	MIERKA	1:100
STAVEBNÝ OBJEKT	SO 101 - SKATEPARK KARLOVESKÁ		
OBSAH VÝKRESU	PÔDORYS		

REZ 1-1'

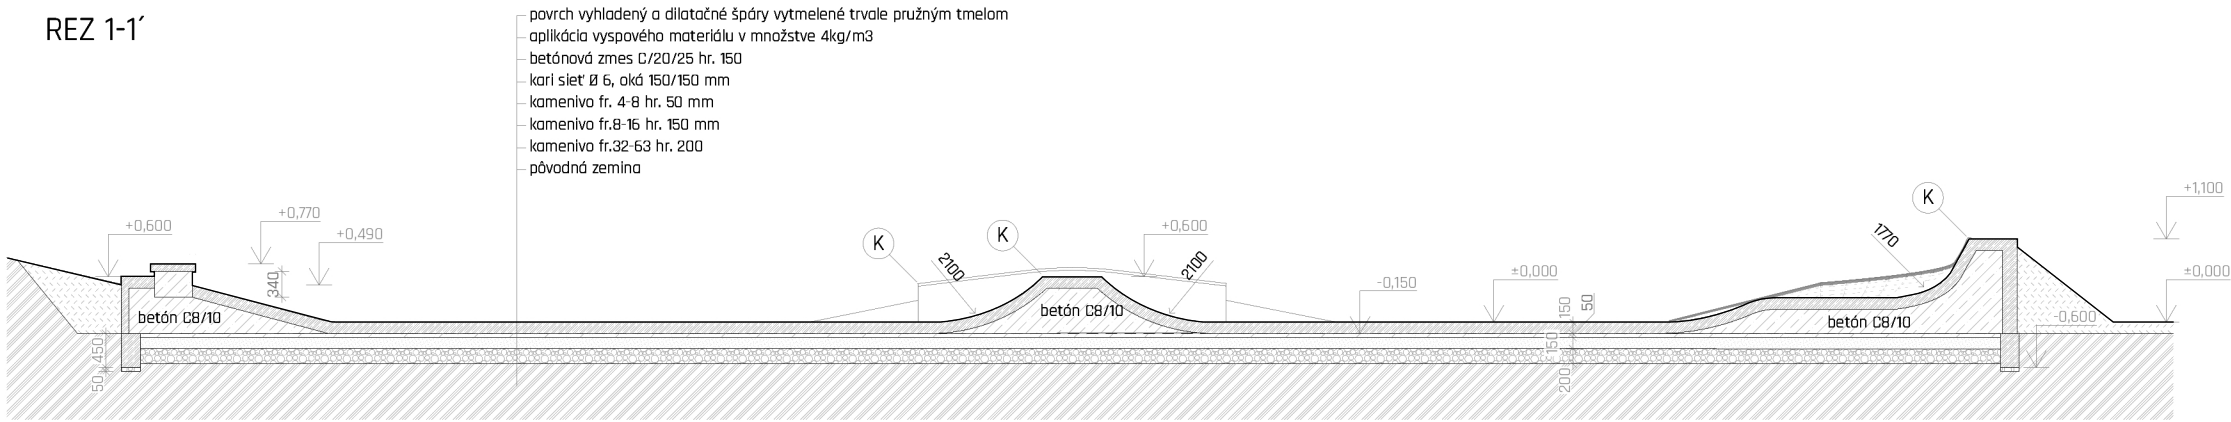

REZ 2-2'

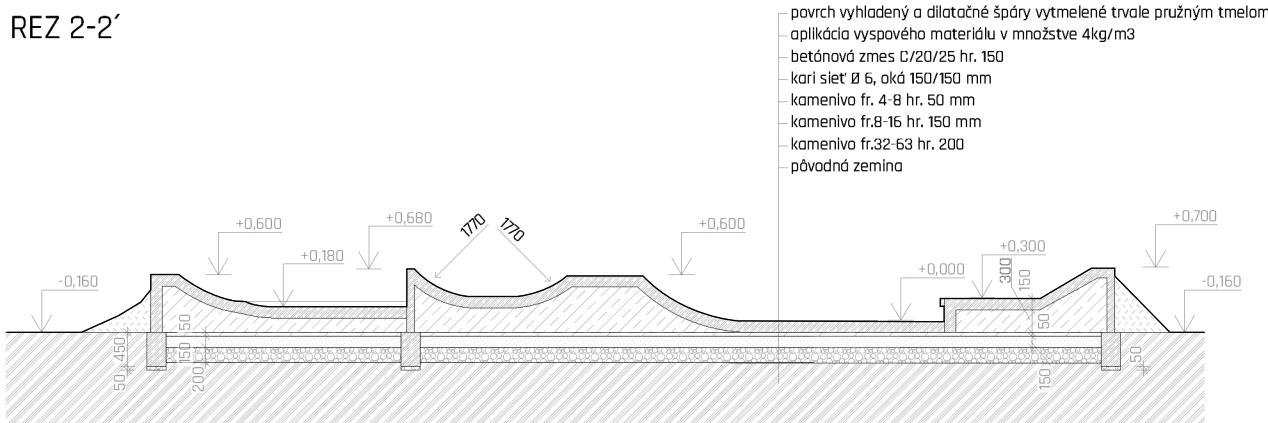

Legenda materiálov


- pôvodná zemina
- nasypaná zemina
- prostý betón C 8/10
- železobetón C 20/25
- kamenivo fr. 32 - 63 hr. 200 mm
- kamenivo fr. 16 - 32 hr. 150 mm
- kamenivo fr. 8 - 16 hr. 50 mm
- separačná fólia

±0,000= 144,00mm

SPRACOVATEĽ Kilo Honč s.r.o.	AUTOR: Ing.arch. Matej Honč		
ZOD. PROJEKTANT	Ing.arch. Matej Honč	STUPEŇ PD	OHL
VYPRACOVAL	Ing.arch. Matej Honč, Denis Copák	DÁTUM	07/2020
INVESTOR	Bratislava Hl. mesto Oddelenie tvorby mestskej zelene, Ventúrska 22, 811 02 BA	FORMÁT	2 x A4
NÁZOV STAVBY	SKATEPARK KARLOVESKÁ	VÝKRES Č.	1.2
		MIERKA	1:100
MIESTO STAVBY	E 9-166, E 3-2049, E 2-3263, E 9-161, E 2-3253/1, E 2-3253/3, E 2-3253/2, E 2-3324/2, E 2-3254/1, E 2-3254/2, E 2-3254/3, E 2-3254/4, E 2-3254/5, E 2-3255, E 2-3256, E 2-3258, E 2-3259, E 2-3261		
STAVEBNÝ OBJEKT	SO 101 - SKATEPARK KARLOVESKÁ		
OBSAH VÝKRESU	REZY		

PREKÁŽKA 1


Pôdorys

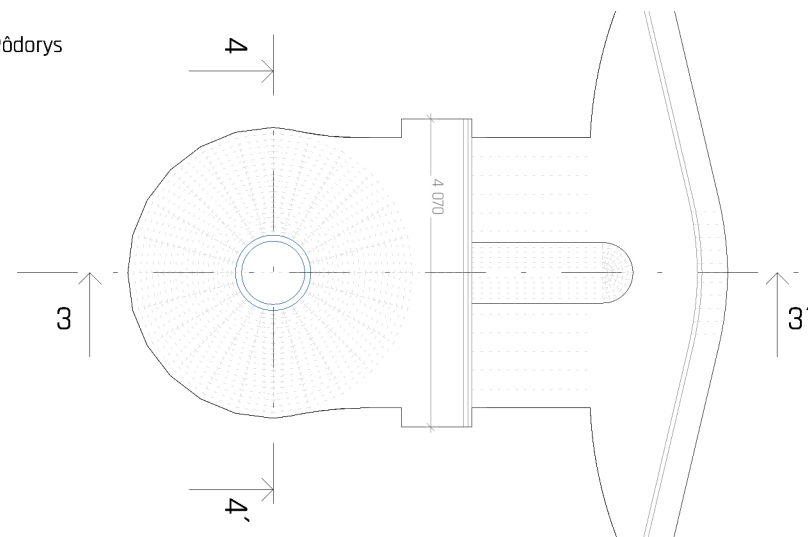


Axonometria



Pohľad bočný

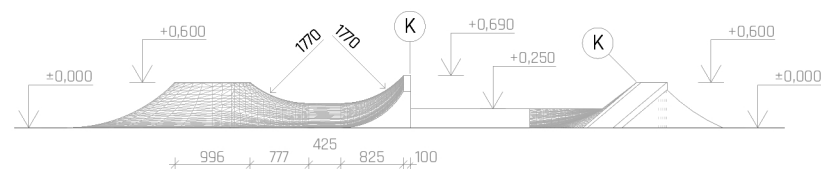


Rez 3-3'

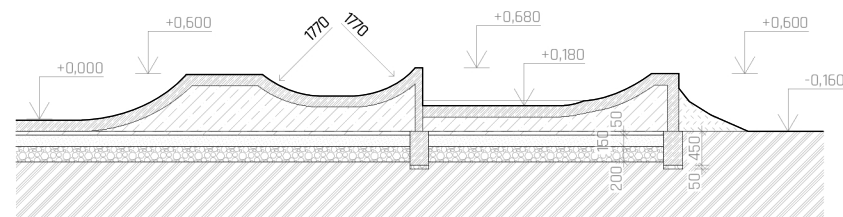


Pohl'ad predný


Rez 4-4'

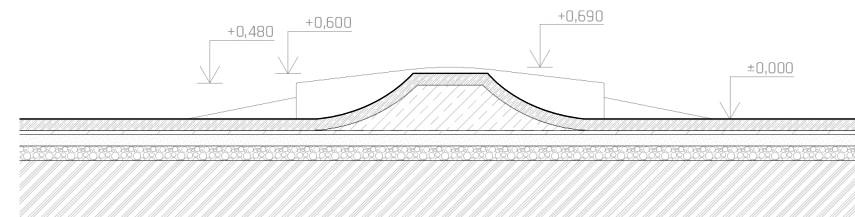

Pôdorys

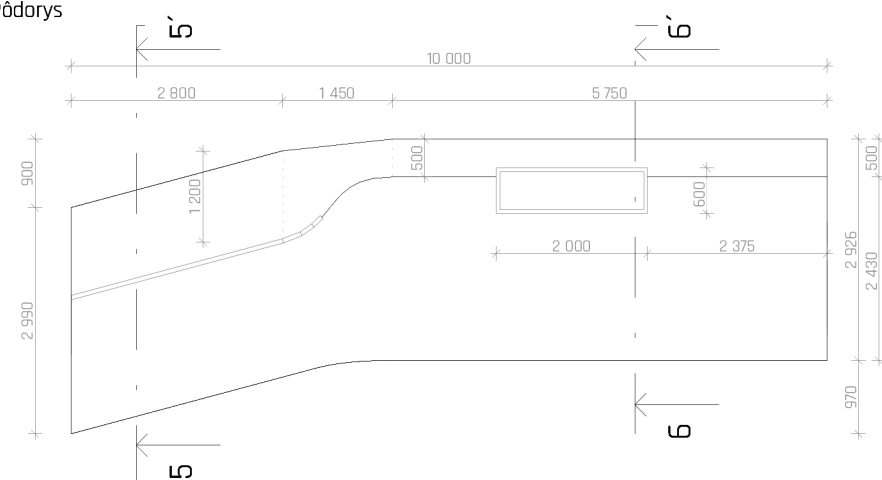


Axonometria

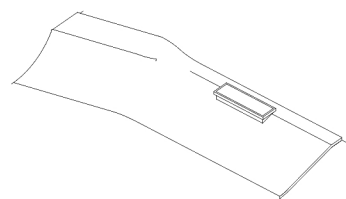


PREKÁŽKA 2

Pohľad predný


Pohľad bočný

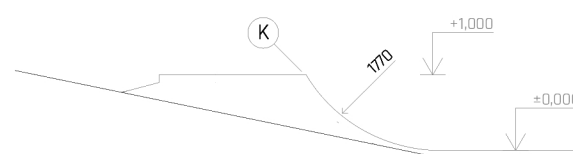

Rez 5-5'

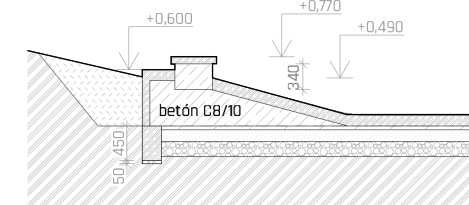


Rez 6-6'

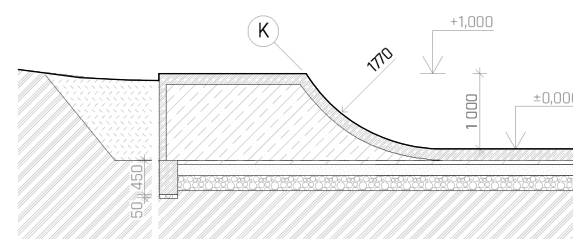


Legenda materiálov


- | | |
|---|---------------------------------|
|  | původná zemina |
|  | nasypná zemina |
|  | prostý beton C 8/10 |
|  | železobeton C 20/25 |
|  | kamenivo fr. 32 - 63 hr. 200 mm |
|  | kamenivo fr. 16 - 32 hr. 150 mm |
|  | kamenivo fr. 8 - 16 hr. 50 mm |
|  | separační fólia |

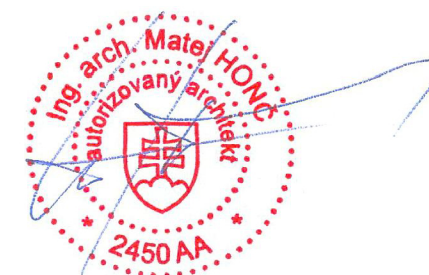

±0,000 = 144,00mm			
SPRACOVATEĽ Kilo Honč s.r.o.	AUTOR: Ing.arch. Matej Honč		
ZOD. PROJEKTANT	Ing.arch. Matej Honč	STUPEŇ PD	OHL
VYPRACOVAL	Ing.arch. Matej Honč, Denis Copák	DÁTUM	07/2020
INVESTOR	Bratislava Hl. mesto Oddelenie tvorby mestskej zelene, Ventúrska 22, 811 02 BA	FORMÁT	2 x A4
NÁZOV STAVBY	SKATEPARK KARLOVESKÁ	VÝKRES Č.	1.3
MIESTO STAVBY		MIERKA	1:100
STAVEBNÝ OBJEKT	SO 101 - SKATEPARK KARLOVESKÁ		
OBSAH VÝKRESU	PŮDORYS, REZY, POHLÁDY, AXONOMETRIA - PREKÁŽKA 1,2		

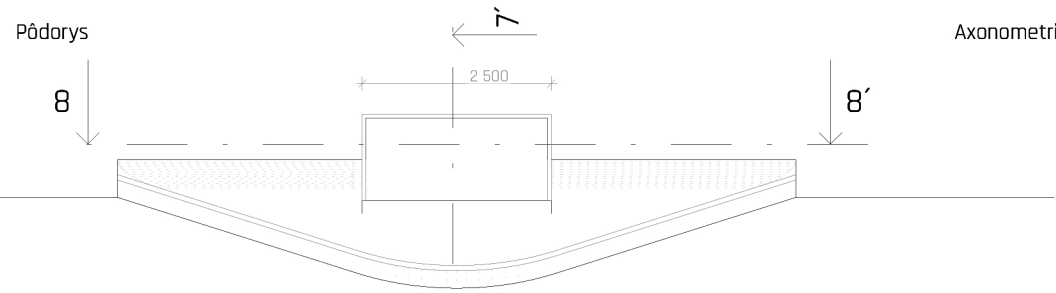


Axonometria

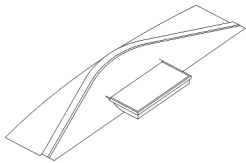

PREKÁŽKA 3


Pohľad predný

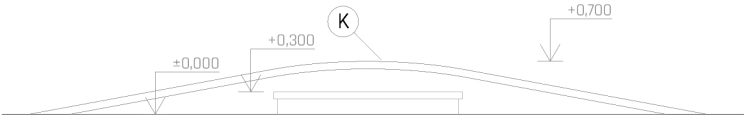


Pohľad bočný



Rez 7-7

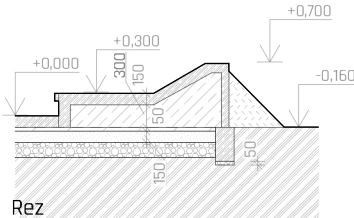


Řez 8-8'

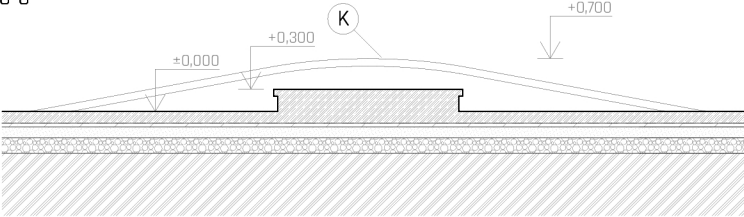


Rez

u

Pôdorys

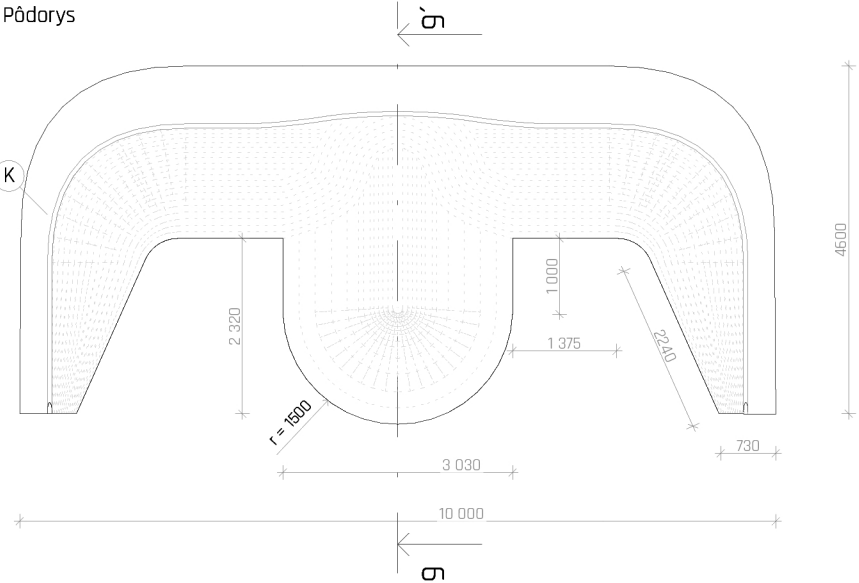


Axonometria

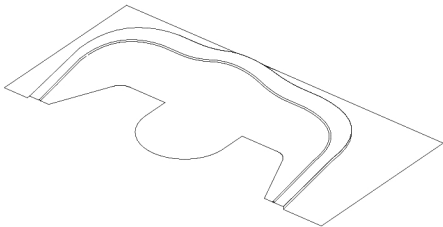


PREKÁŽKA 4


Pohľad predný

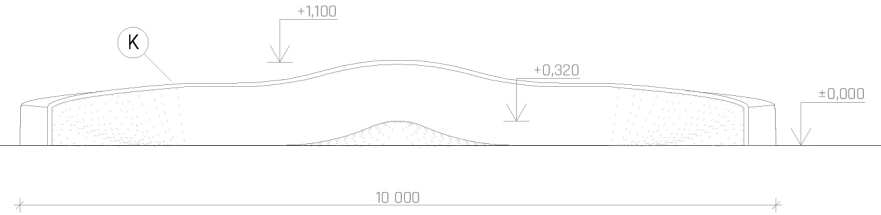

Rez 9-9'

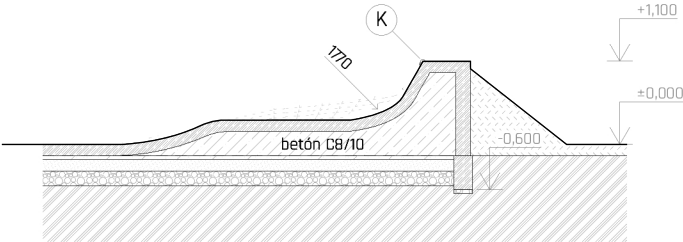


Pohľad bočný

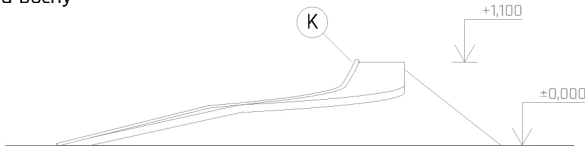


Legenda materiálov

- pôvodná zemina
- nasypaná zemina
- prstý betón C 8/10
- železobetón C 20/25
- kamenivo fr. 32 - 63 hr. 200 mm
- kamenivo fr. 16 - 32 hr. 150 mm
- kamenivo fr. 8 - 16 hr. 50 mm
- separačná fólia

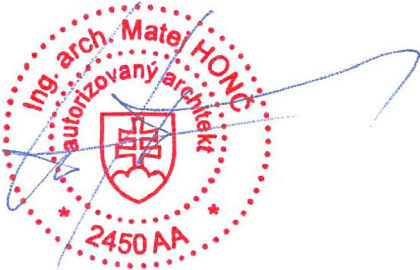



±0,000= 144,00mm

SPRACOVATEĽ Kilo Honč s.r.o.	AUTOR: Ing.arch. Matej Honč		
ZOD. PROJEKTANT	Ing.arch. Matej Honč	STUPEŇ PD	OHL
VYPRACOVAL	Ing.arch. Matej Honč, Denis Copák	DÁTUM	07/2020
INVESTOR	Bratislava Hl. mesto Oddelenie tvorby mestskej zelene, Ventúrska 22, 811 02 BA	FORMÁT	2 x A4
NÁZOV STAVBY	SKATEPARK KARLOVESKÁ	VÝKRES Č.	1.4
		MIERKA	1:100
MIESTO STAVBY	E 9-166, E 3-2049, E 2-3263, E 9-161, E 2-3253/1, E 2-3253/3, E 2-3253/2, E 2-3324/2, E 2-3254/1, E 2-3254/2, E 2-3254/3, E 2-3254/4, E 2-3254/5, E 2-3255, E 2-3256, E 2-3258, E 2-3259, E 2-3261		
STAVEBNÝ OBJEKT	SO 101 - SKATEPARK KARLOVESKÁ		
OBSAH VÝKRESU	PÔDORYS, REZY, POHLADY, AXONOMETRIA - PREKÁŽKA 3,4		

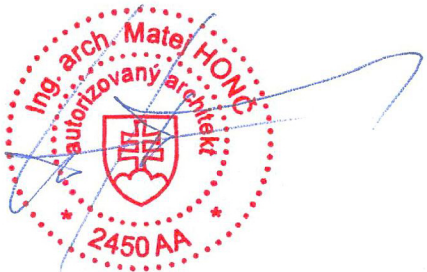



±0,000= 144,00mm

SPRACOVATEĽ Kilo Honč s.r.o.	AUTOR: Ing.arch. Matej Honč		
ZOD. PROJEKTANT	Ing.arch. Matej Honč	STUPEŇ PD	OHL
VYPRACOVAL	Ing.arch. Matej Honč, Denis Copák	DÁTUM	07/2020
INVESTOR	Bratislava Hl. mesto Oddelenie tvorby mestskej zelene, Ventúrska 22, 811 02 BA	FORMÁT	2 x A4
NÁZOV STAVBY	SKATEPARK KARLOVESKÁ	VÝKRES Č.	
		MIERKA	
MIESTO STAVBY	E 9-166, E 3-2049, E 2-3263, E 9-161, E 2-3253/1, E 2-3253/3, E 2-3253/2, E 2-3324/2, E 2-3254/1, E 2-3254/2, E 2-3254/3, E 2-3254/4, E 2-3254/5, E 2-3255, E 2-3256, E 2-3258, E 2-3259, E 2-3261		
STAVEBNÝ OBJEKT	SO 101 - SKATEPARK KARLOVESKÁ		
OBSAH VÝKRESU	VIZUALIZÁCIA		

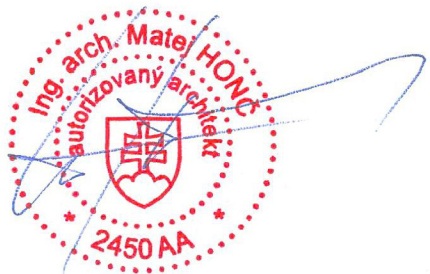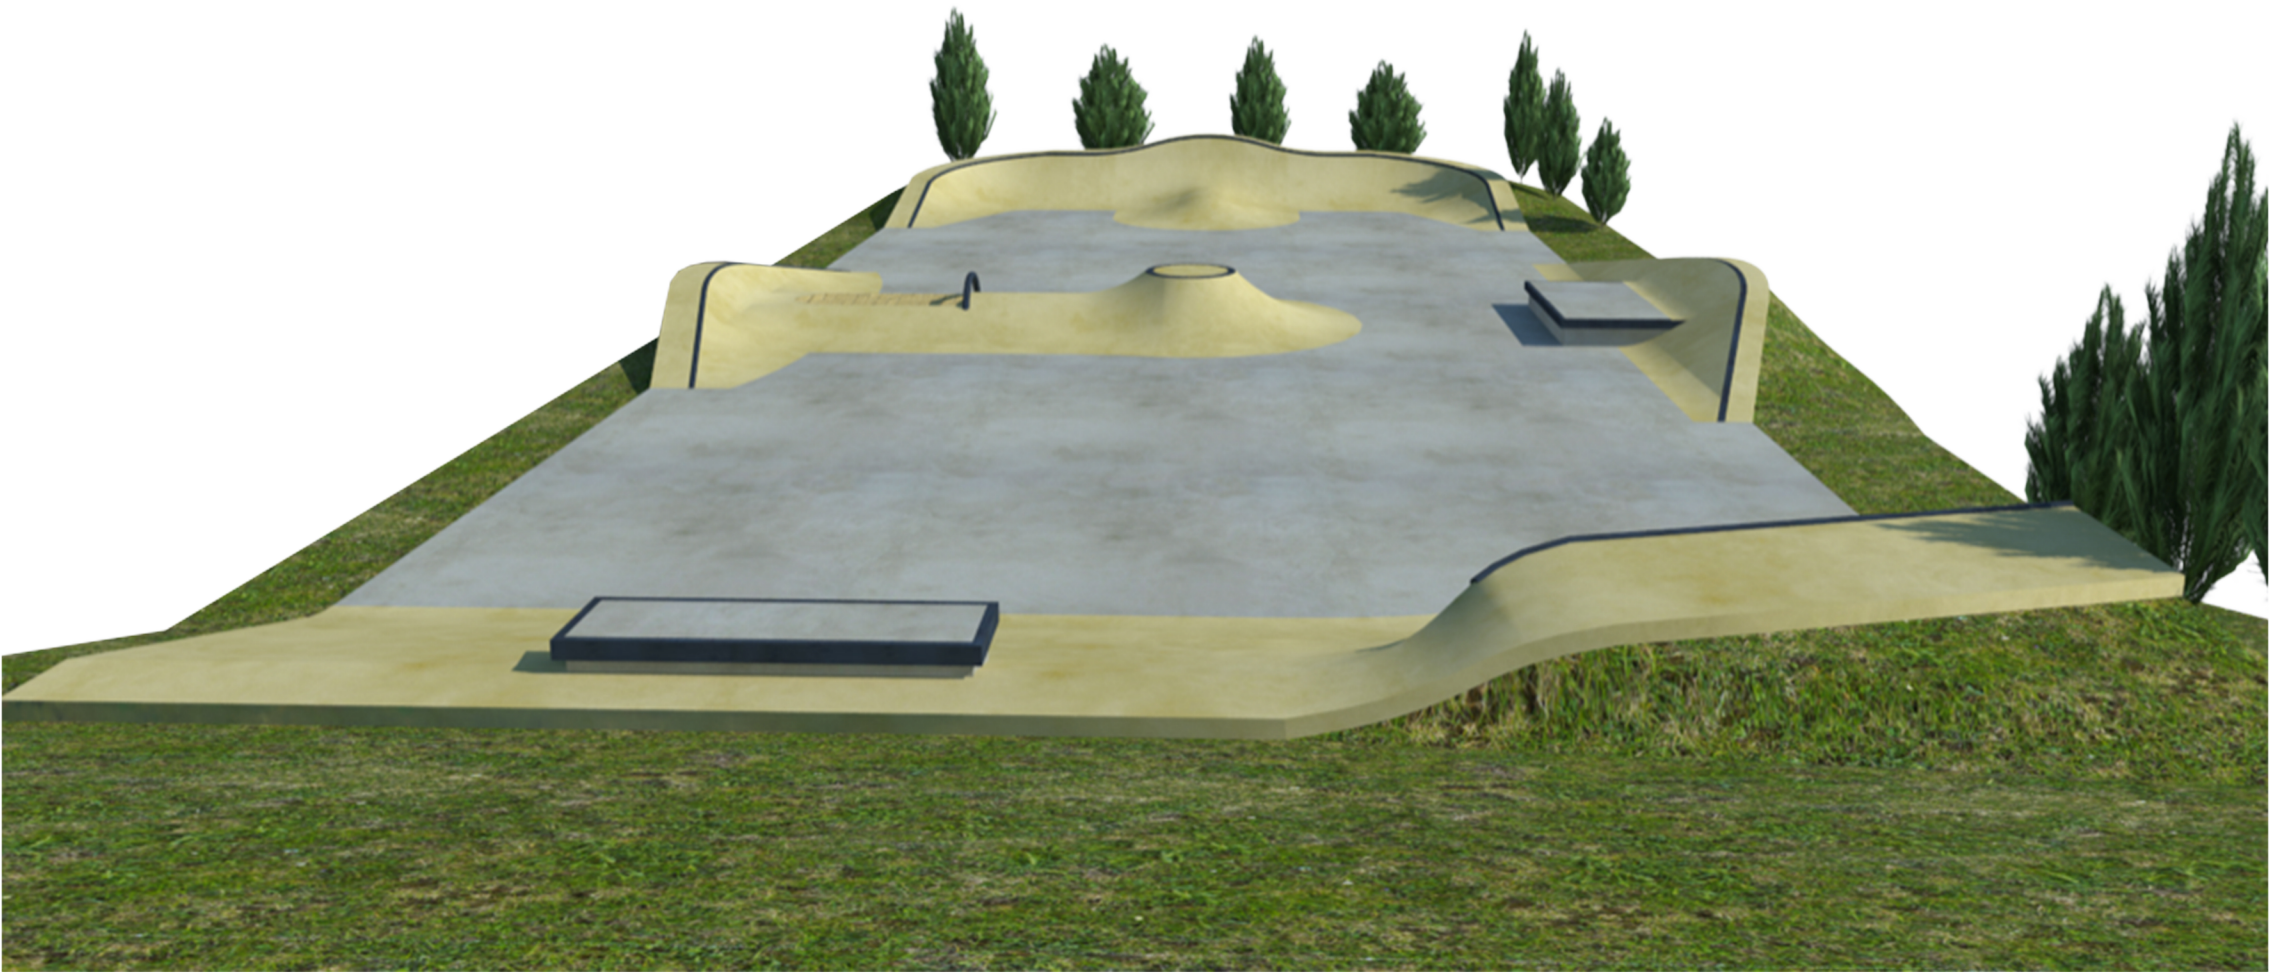

±0,000= 144,00mnm

SPRACOVATEĽ Kilo Honč s.r.o.	AUTOR: Ing.arch. Matej Honč		
ZOD. PROJEKTANT	Ing.arch. Matej Honč	STUPEŇ PD	OHL
VYPRACOVAL	Ing.arch. Matej Honč, Denis Copák	DÁTUM	07/2020
INVESTOR	Bratislava Hl. mesto Oddelenie tvorby mestskej zelene, Ventúrska 22, 811 02 BA	FORMÁT	2 x A4
NÁZOV STAVBY	SKATEPARK KARLOVESKÁ	VÝKRES Č.	
		MIERKA	
MIESTO STAVBY	E 9-166, E 3-2049, E 2-3263, E 9-161, E 2-3253/1, E 2-3253/3, E 2-3253/2, E 2-3324/2, E 2-3254/1, E 2-3254/2, E 2-3254/3, E 2-3254/4, E 2-3254/5, E 2-3255, E 2-3256, E 2-3258, E 2-3259, E 2-3261		
STAVEBNÝ OBJEKT	SO 101 - SKATEPARK KARLOVESKÁ		
OBSAH VÝKRESU	VIZUALIZÁCIA		

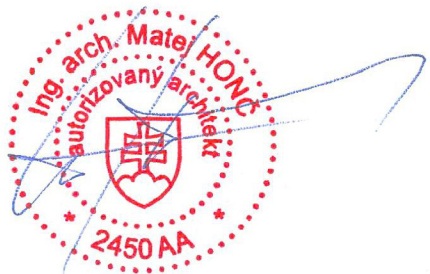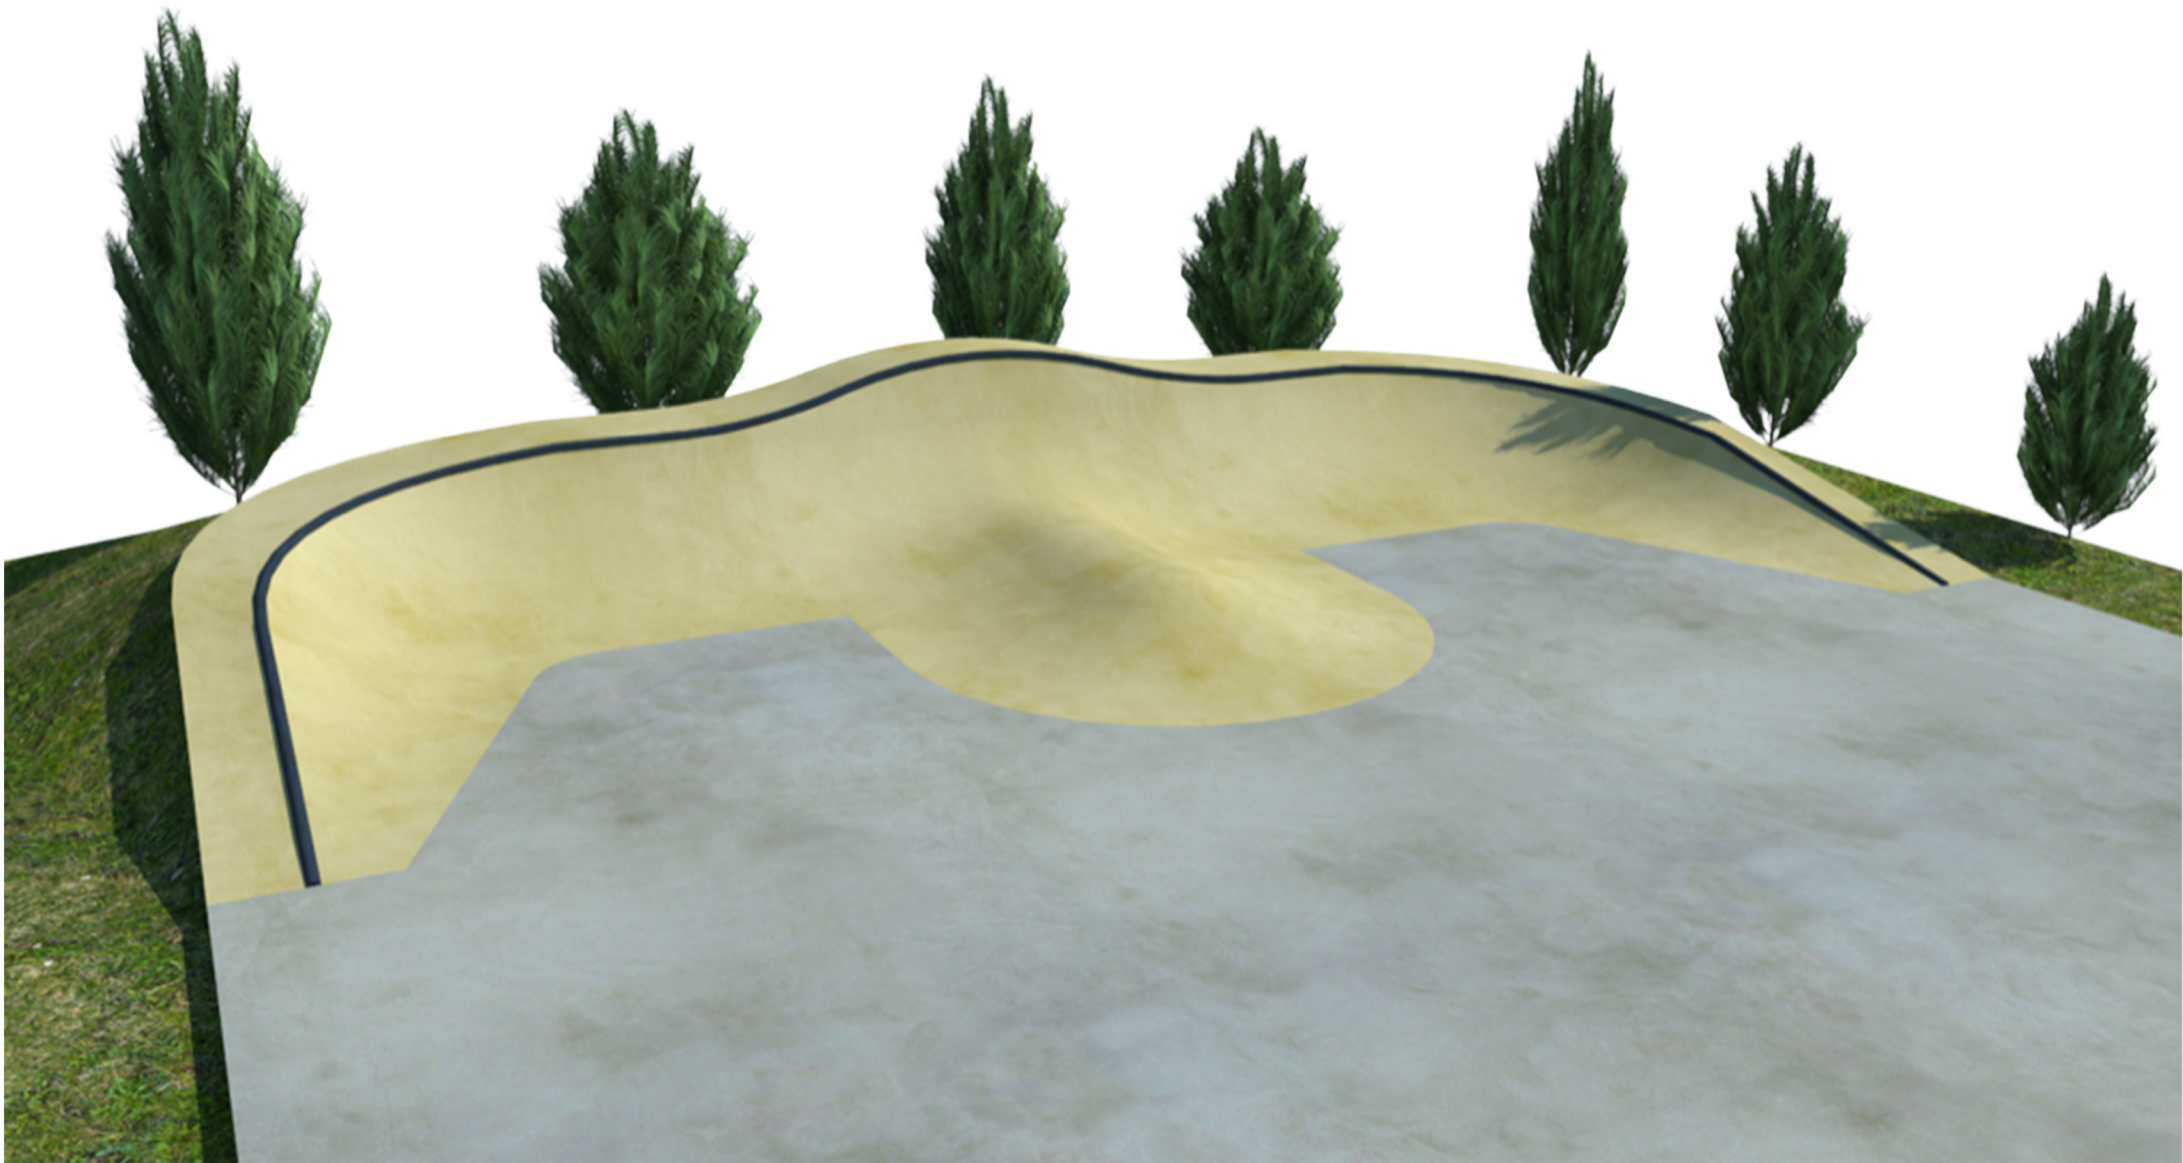



±0,000= 144,00mnm

SPRACOVATEĽ Kilo Honč s.r.o.	AUTOR: Ing.arch. Matej Honč		
ZOD. PROJEKTANT	Ing.arch. Matej Honč	STUPEŇ PD	OHL
VYPRACOVAL	Ing.arch. Matej Honč, Denis Copák	DÁTUM	07/2020
INVESTOR	Bratislava Hl. mesto Oddelenie tvorby mestskej zelene, Ventúrska 22, 811 02 BA	FORMÁT	2 x A4
NÁZOV STAVBY	SKATEPARK KARLOVESKÁ	VÝKRES Č.	
		MIERKA	
MIESTO STAVBY	E 9-166, E 3-2049, E 2-3263, E 9-161, E 2-3253/1, E 2-3253/3, E 2-3253/2, E 2-3324/2, E 2-3254/1, E 2-3254/2, E 2-3254/3, E 2-3254/4, E 2-3254/5, E 2-3255, E 2-3256, E 2-3258,E 2-3259, E 2-3261		
STAVEBNÝ OBJEKT	SO 101 - SKATEPARK KARLOVESKÁ		
OBSAH VÝKRESU	VIZUALIZÁCIA		





±0,000= 144,00mnm

SPRACOVATEĽ Kilo Honč s.r.o.	AUTOR: Ing.arch. Matej Honč		
ZOD. PROJEKTANT	Ing.arch. Matej Honč	STUPEŇ PD	OHL
VYPRACOVAL	Ing.arch. Matej Honč, Denis Copák	DÁTUM	07/2020
INVESTOR	Bratislava Hl. mesto Oddelenie tvorby mestskej zelene, Ventúrska 22, 811 02 BA	FORMÁT	2 x A4
NÁZOV STAVBY	SKATEPARK KARLOVESKÁ	VÝKRES Č.	
		MIERKA	
MIESTO STAVBY	E 9-166, E 3-2049, E 2-3263, E 9-161, E 2-3253/1, E 2-3253/3, E 2-3253/2, E 2-3324/2, E 2-3254/1, E 2-3254/2, E 2-3254/3, E 2-3254/4, E 2-3254/5, E 2-3255, E 2-3256, E 2-3258,E 2-3259, E 2-3261		
STAVEBNÝ OBJEKT	SO 101 - SKATEPARK KARLOVESKÁ		
OBSAH VÝKRESU	VIZUALIZÁCIA		

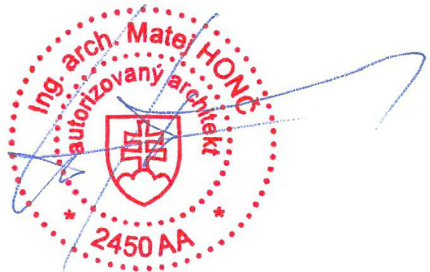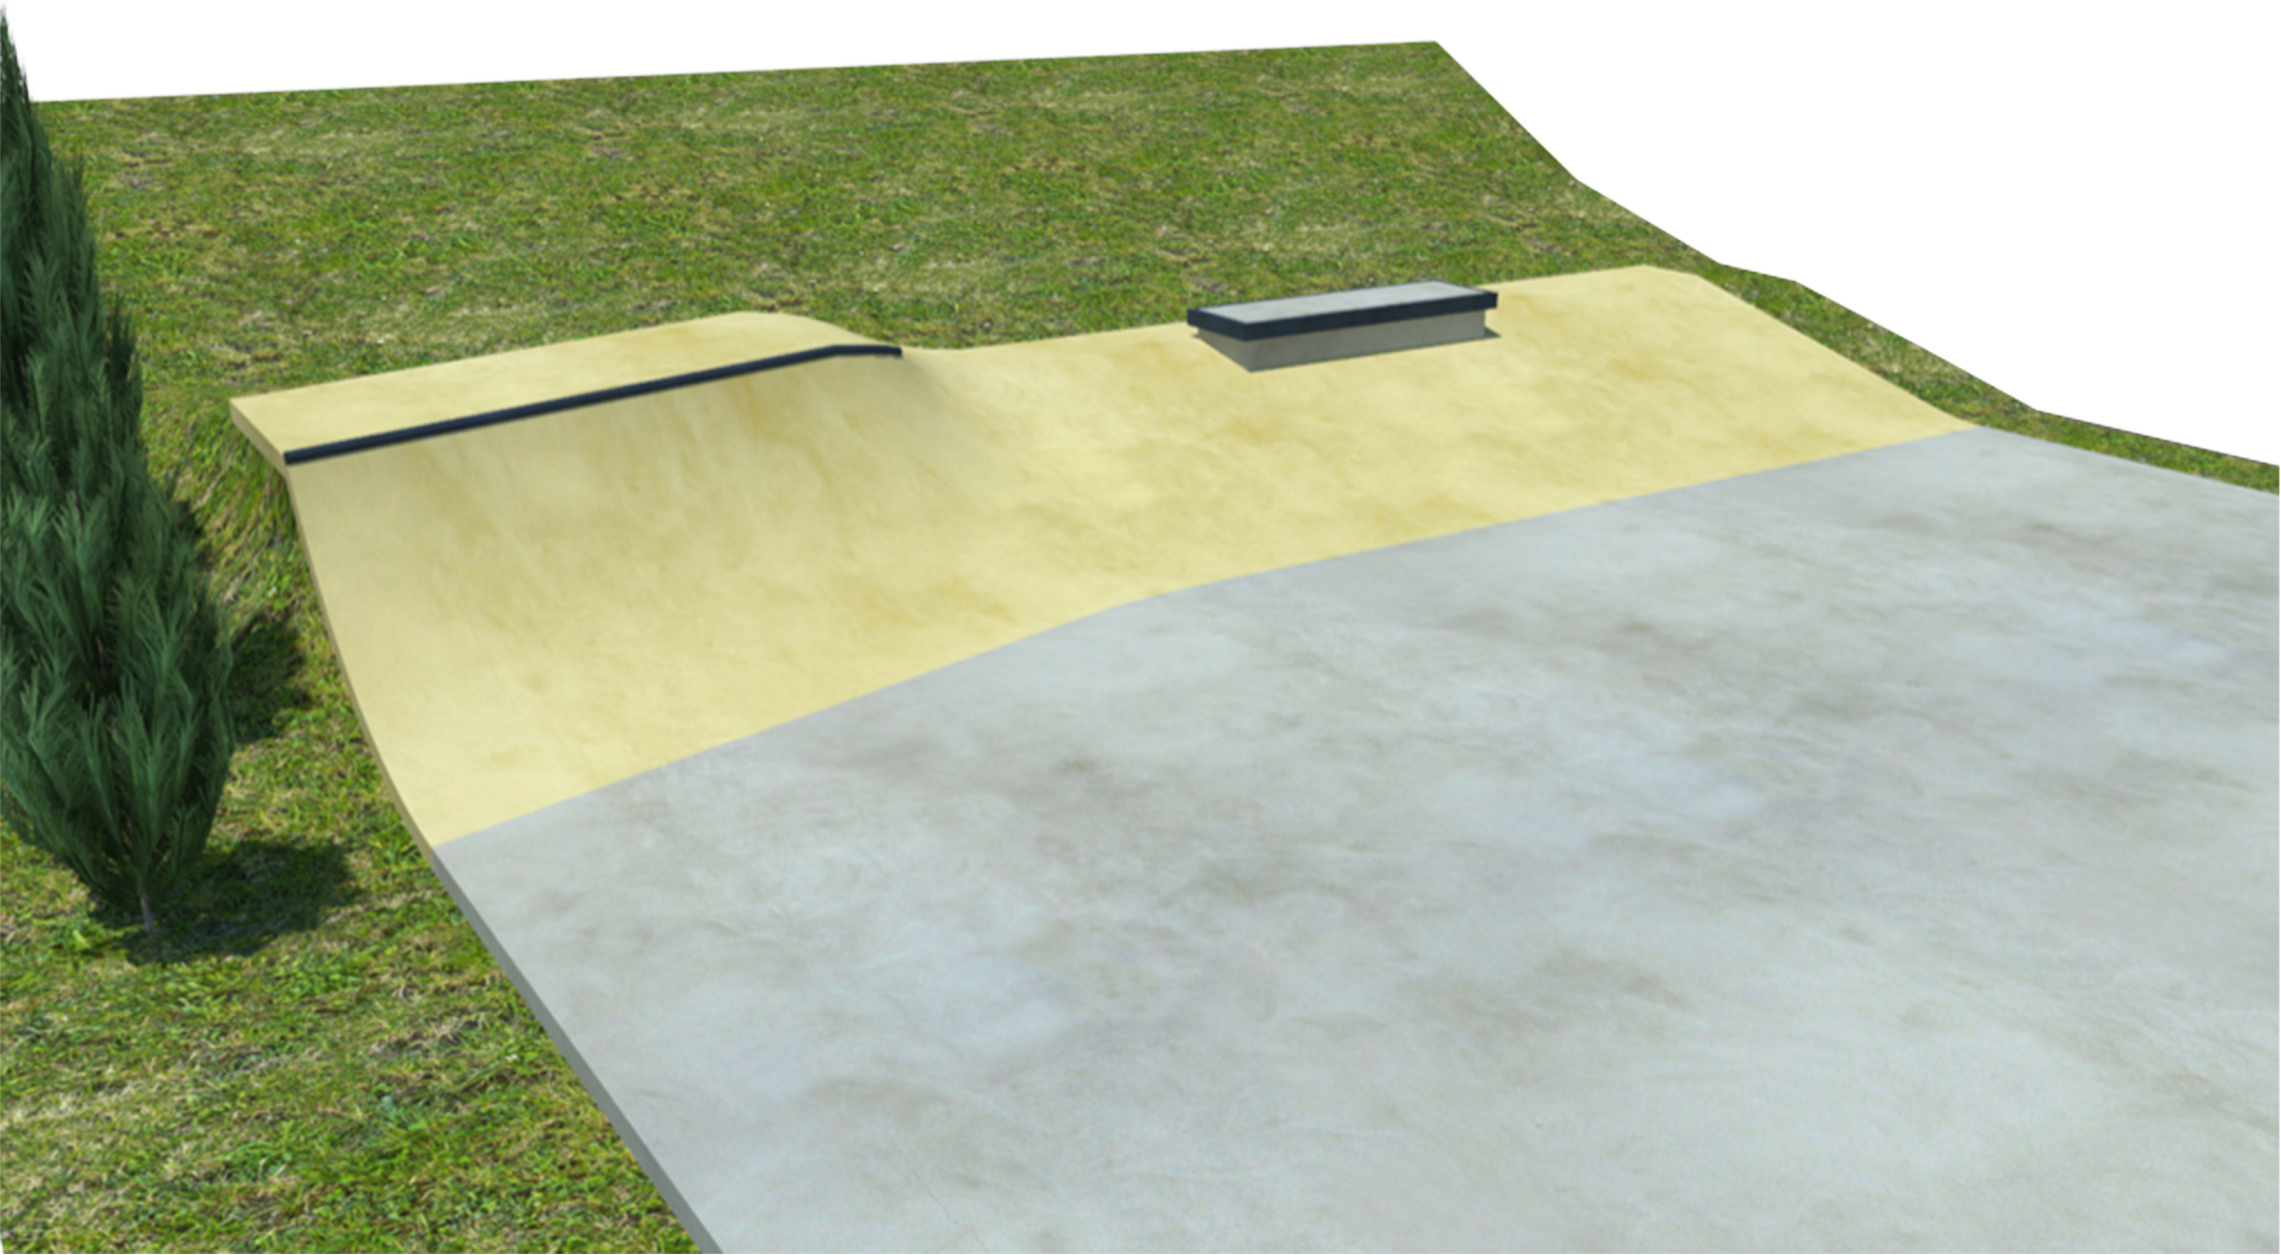



±0,000= 144,00mm

SPRACOVATEĽ Kilo Honč s.r.o.	AUTOR: Ing.arch. Matej Honč		
ZOD. PROJEKTANT	Ing.arch. Matej Honč	STUPEŇ PD	OHL
VYPRACOVAL	Ing.arch. Matej Honč, Denis Copák	DÁTUM	07/2020
INVESTOR	Bratislava Hl. mesto Oddelenie tvorby mestskej zelene, Ventúrska 22, 811 02 BA	FORMÁT	2 x A4
NÁZOV STAVBY	SKATEPARK KARLOVESKÁ	VÝKRES Č.	
		MIERKA	
MIESTO STAVBY	E 9-166, E 3-2049, E 2-3263, E 9-161, E 2-3253/1, E 2-3253/3, E 2-3253/2, E 2-3324/2, E 2-3254/1, E 2-3254/2, E 2-3254/3, E 2-3254/4, E 2-3254/5, E 2-3255, E 2-3256, E 2-3258, E 2-3259, E 2-3261		
STAVEBNÝ OBJEKT	SO 101 - SKATEPARK KARLOVESKÁ		
OBSAH VÝKRESU	VIZUALIZÁCIA		

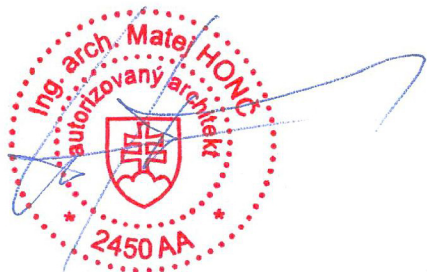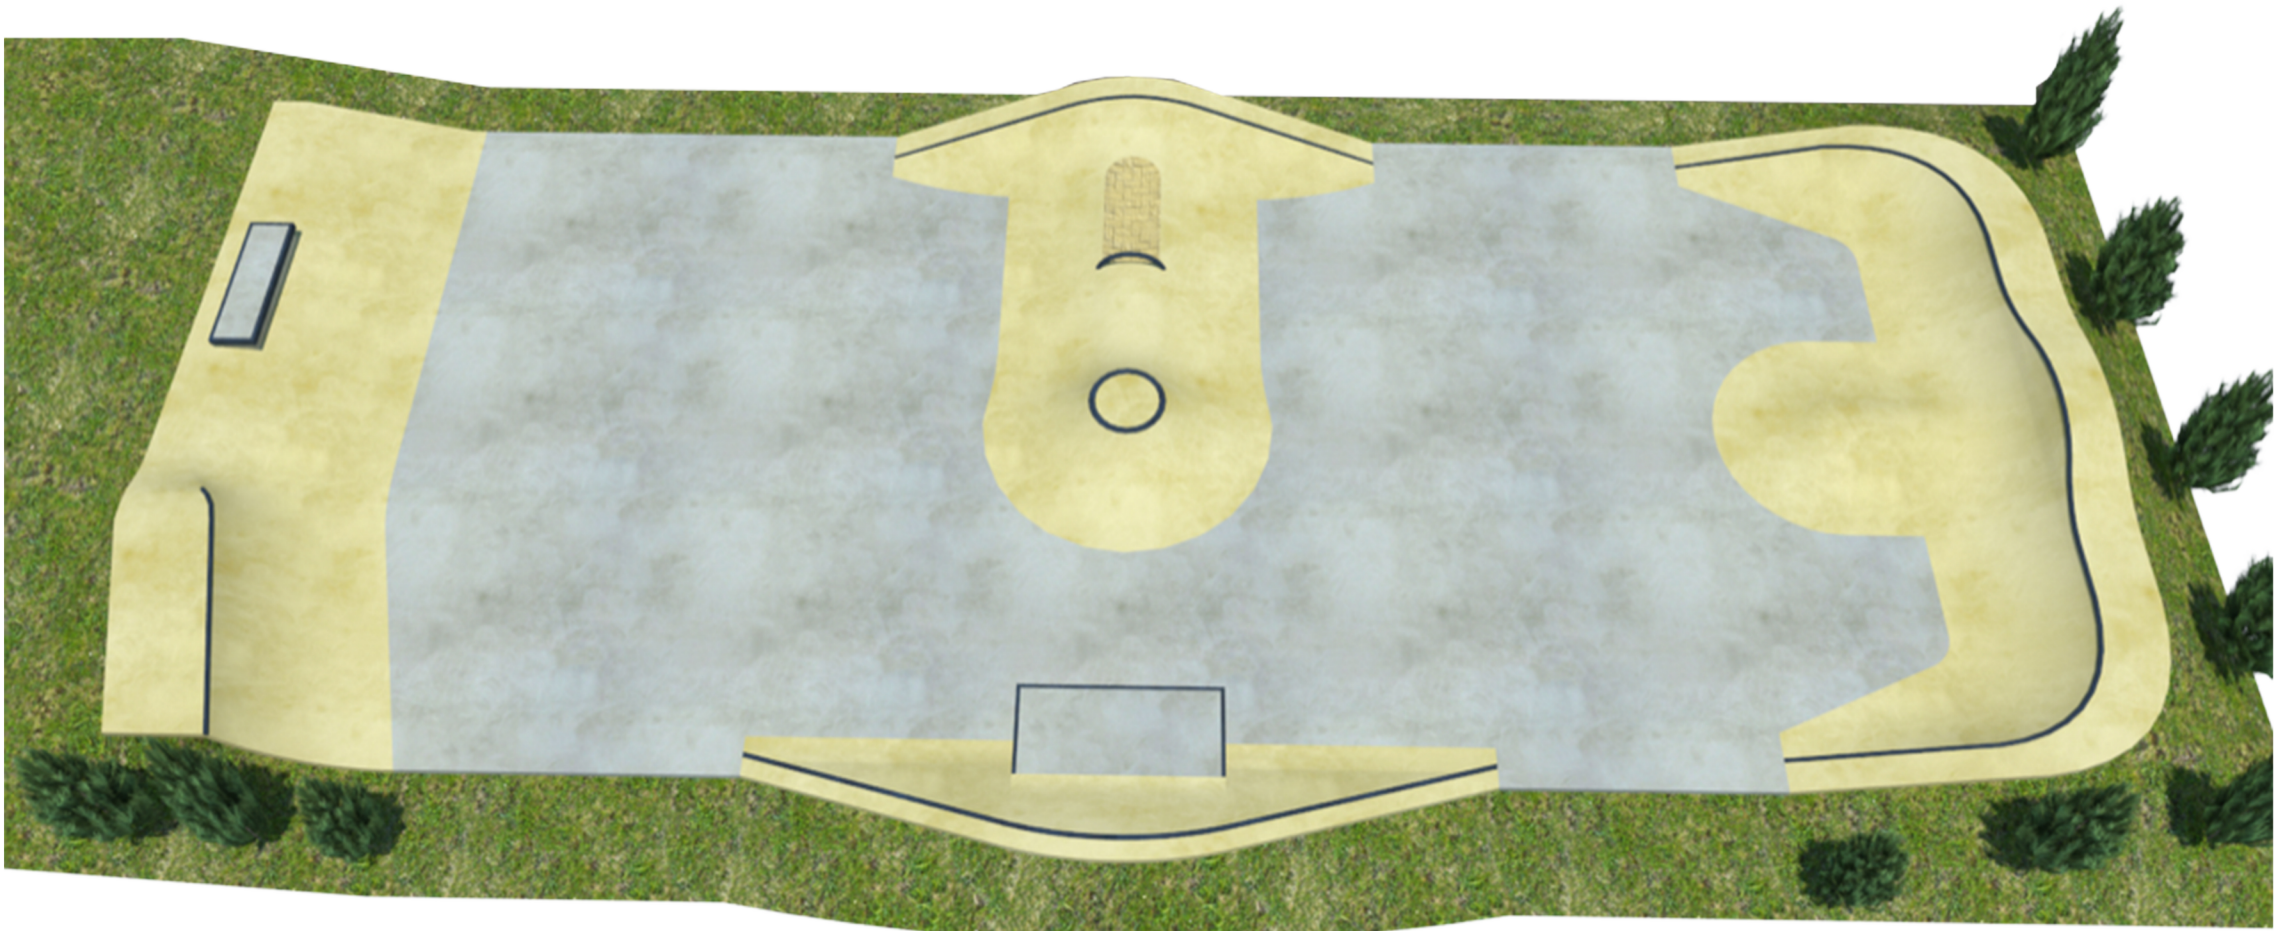


±0,000= 144,00mm

SPRACOVATEĽ Kilo Honč s.r.o.	AUTOR: Ing.arch. Matej Honč		
ZOD. PROJEKTANT	Ing.arch. Matej Honč	STUPEŇ PD	OHL
VYPRACOVAL	Ing.arch. Matej Honč, Denis Copák	DÁTUM	07/2020
INVESTOR	Bratislava Hl. mesto Oddelenie tvorby mestskej zelene, Ventúrska 22, 811 02 BA	FORMÁT	2 x A4
NÁZOV STAVBY	SKATEPARK KARLOVESKÁ	VÝKRES Č.	
		MIERKA	
MIESTO STAVBY	E 9-166, E 3-2049, E 2-3263, E 9-161, E 2-3253/1, E 2-3253/3, E 2-3253/2, E 2-3324/2, E 2-3254/1, E 2-3254/2, E 2-3254/3, E 2-3254/4, E 2-3254/5, E 2-3255, E 2-3256, E 2-3258,E 2-3259, E 2-3261		
STAVEBNÝ OBJEKT	SO 101 - SKATEPARK KARLOVESKÁ		
OBSAH VÝKRESU	VIZUALIZÁCIA		

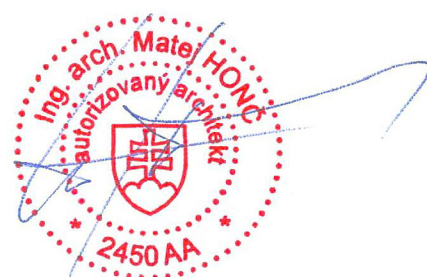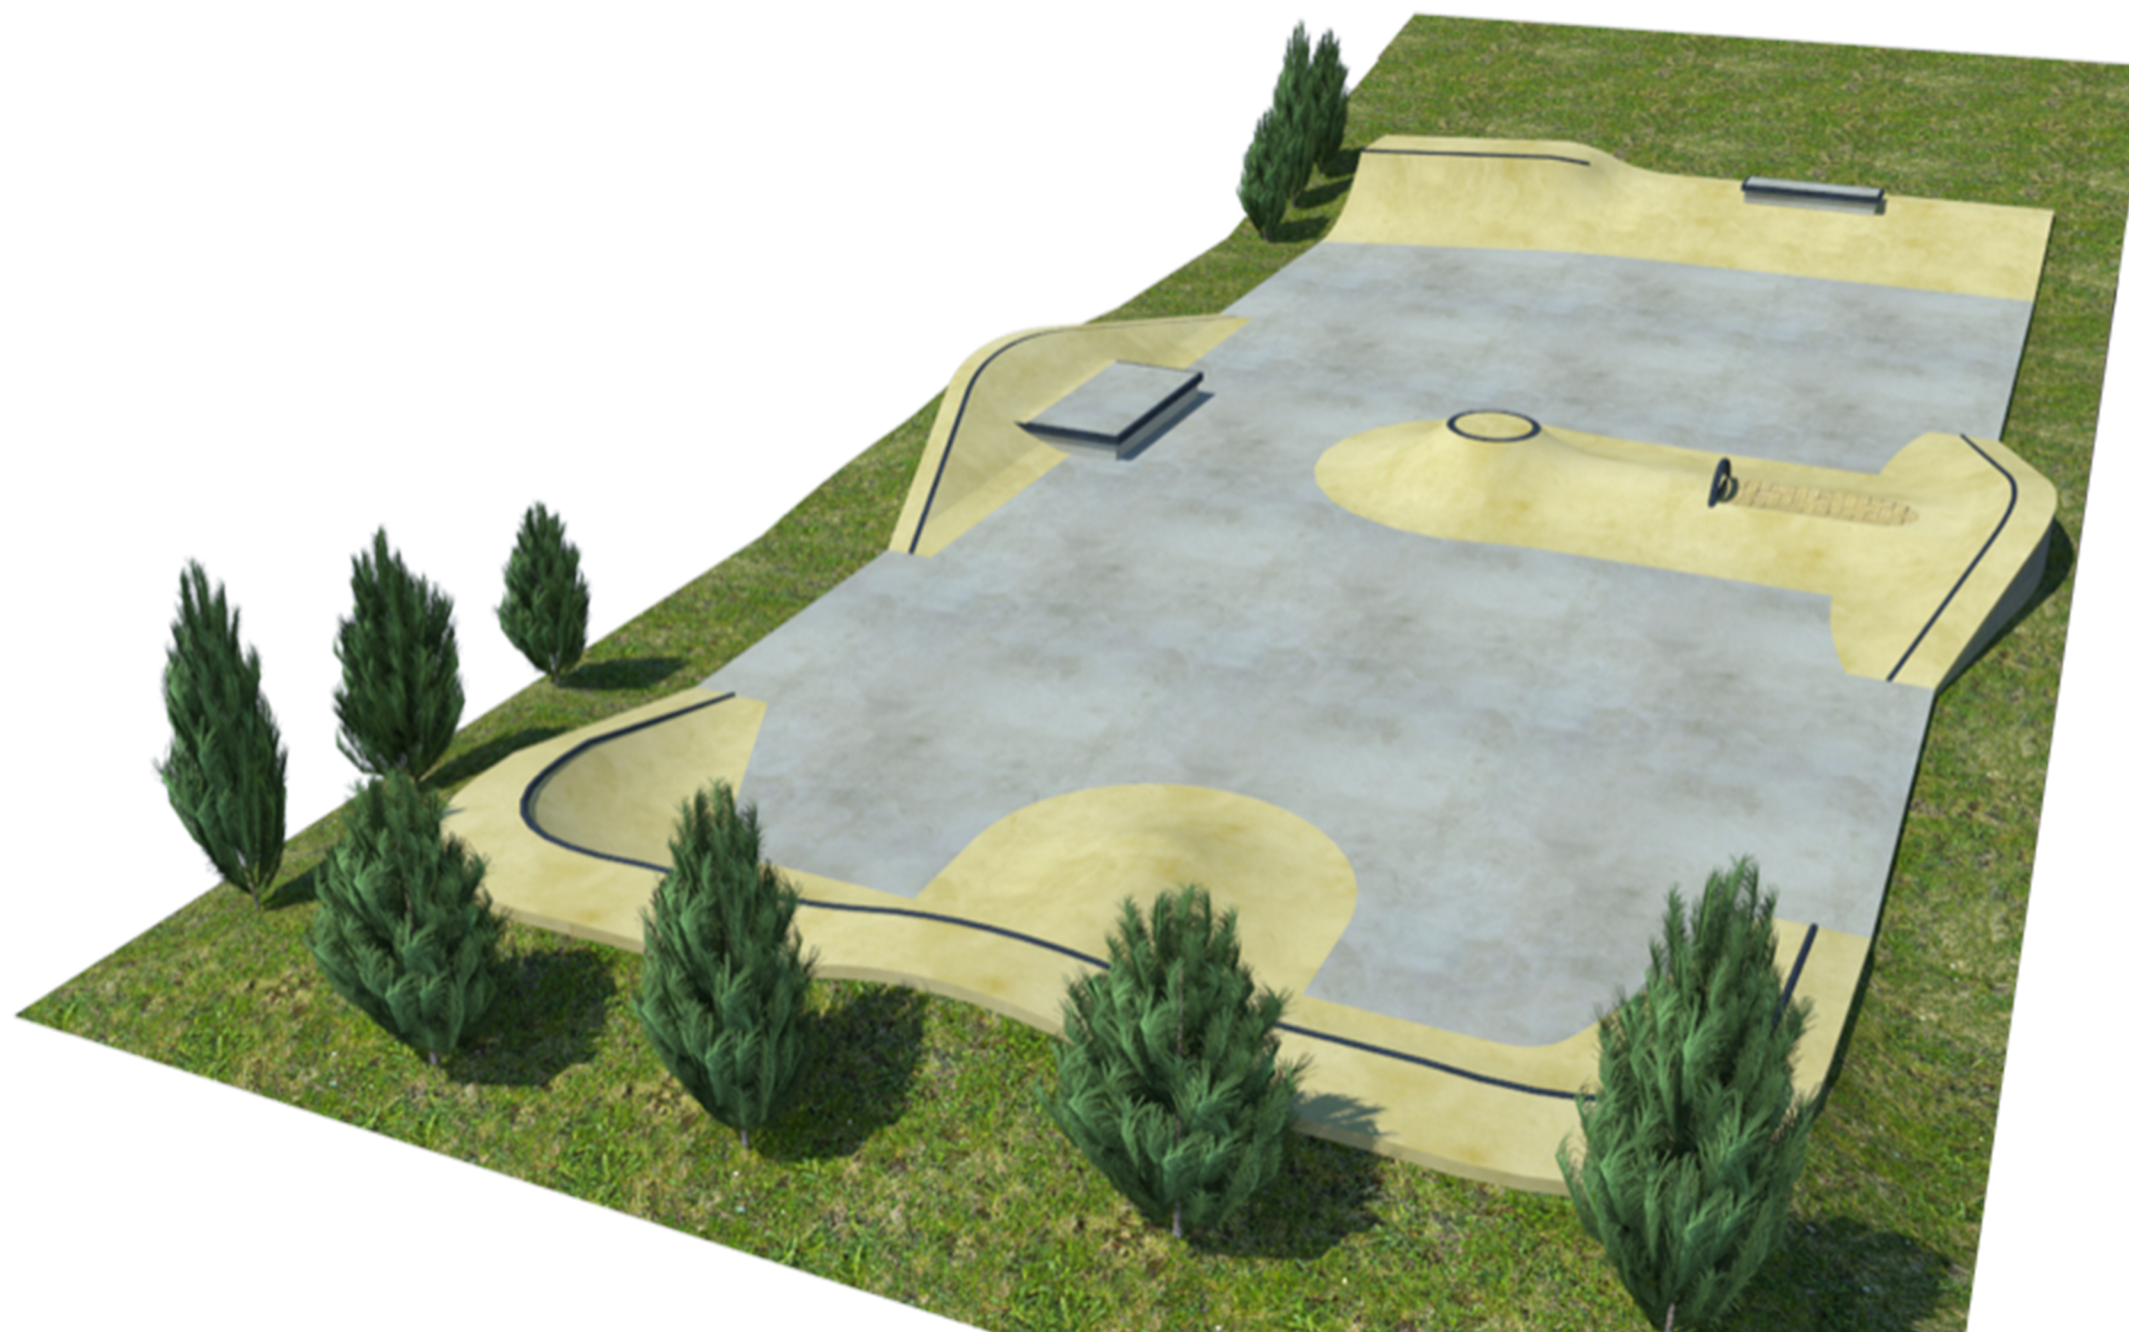



±0,000= 144,00mm

SPRACOVATEĽ Kilo Honč s.r.o.	AUTOR: Ing.arch. Matej Honč		
ZOD. PROJEKTANT	Ing.arch. Matej Honč	STUPEŇ PD	OHL
VYPRACOVAL	Ing.arch. Matej Honč, Denis Copák	DÁTUM	07/2020
INVESTOR	Bratislava Hl. mesto Oddelenie tvorby mestskej zelene, Ventúrska 22, 811 02 BA	FORMÁT	2 x A4
NÁZOV STAVBY	SKATEPARK KARLOVESKÁ	VÝKRES Č.	
		MIERKA	
MIESTO STAVBY	E 9-166, E 3-2049, E 2-3263, E 9-161, E 2-3253/1, E 2-3253/3, E 2-3253/2, E 2-3324/2, E 2-3254/1, E 2-3254/2, E 2-3254/3, E 2-3254/4, E 2-3254/5, E 2-3255, E 2-3256, E 2-3258, E 2-3259, E 2-3261		
STAVEBNÝ OBJEKT	SO 101 - SKATEPARK KARLOVESKÁ		
OBSAH VÝKRESU	VIZUALIZÁCIA		

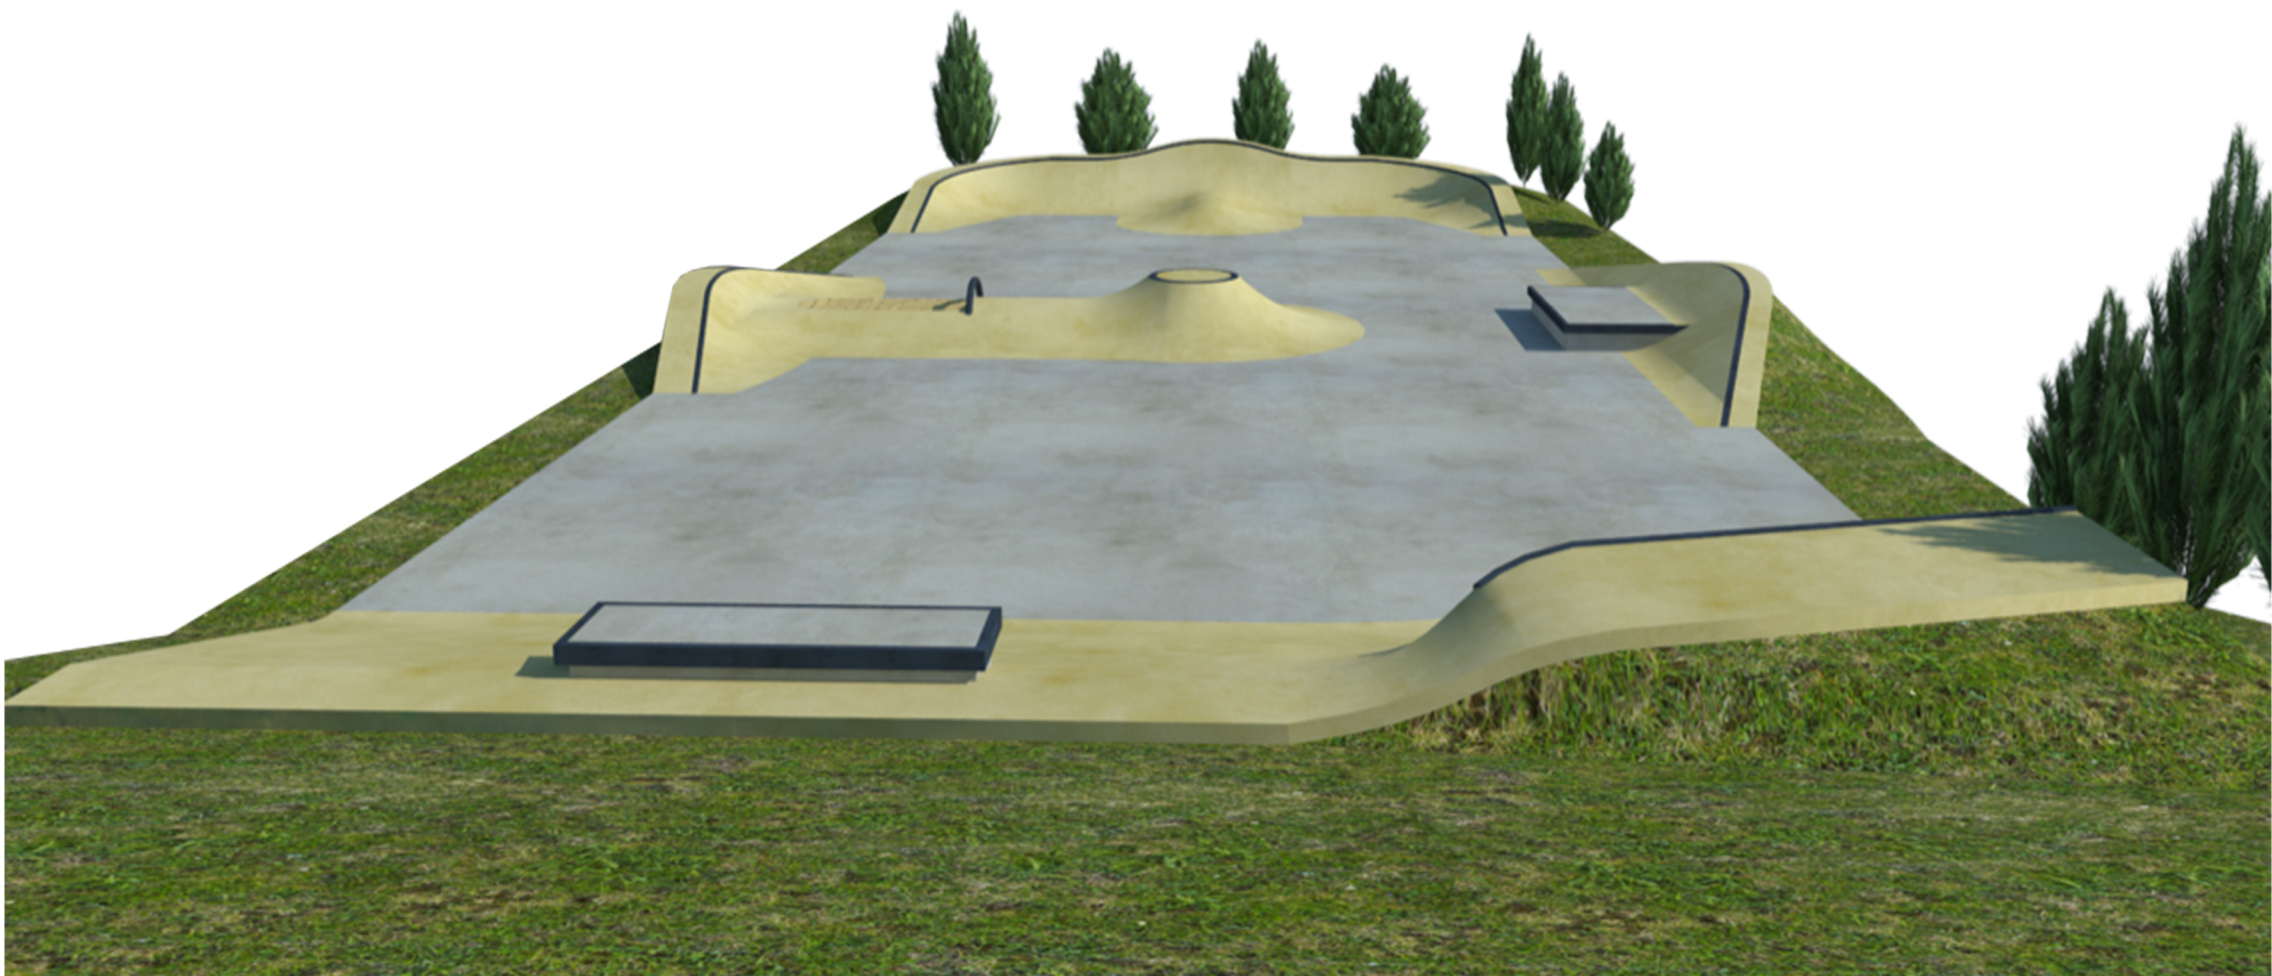

±0,000= 144,00mnm

SPRACOVATEĽ Kilo Honč s.r.o.	AUTOR: Ing.arch. Matej Honč		
ZOD. PROJEKTANT	Ing.arch. Matej Honč	STUPEŇ PD	OHL
VYPRACOVAL	Ing.arch. Matej Honč, Denis Copák	DÁTUM	07/2020
INVESTOR	Bratislava Hl. mesto Oddelenie tvorby mestskej zelene, Ventúrska 22, 811 02 BA	FORMÁT	2 x A4
NÁZOV STAVBY	SKATEPARK KARLOVESKÁ	VÝKRES Č.	
		MIERKA	
MIESTO STAVBY	E 9-166, E 3-2049, E 2-3263, E 9-161, E 2-3253/1, E 2-3253/3, E 2-3253/2, E 2-3324/2, E 2-3254/1, E 2-3254/2, E 2-3254/3, E 2-3254/4, E 2-3254/5, E 2-3255, E 2-3256, E 2-3258, E 2-3259, E 2-3261		
STAVEBNÝ OBJEKT	SO 101 - SKATEPARK KARLOVESKÁ		
OBSAH VÝKRESU	VIZUALIZÁCIA		

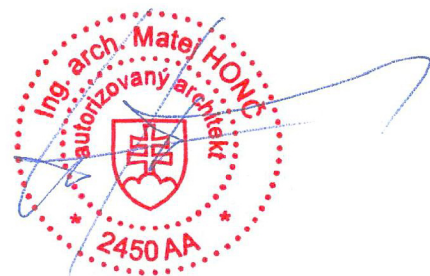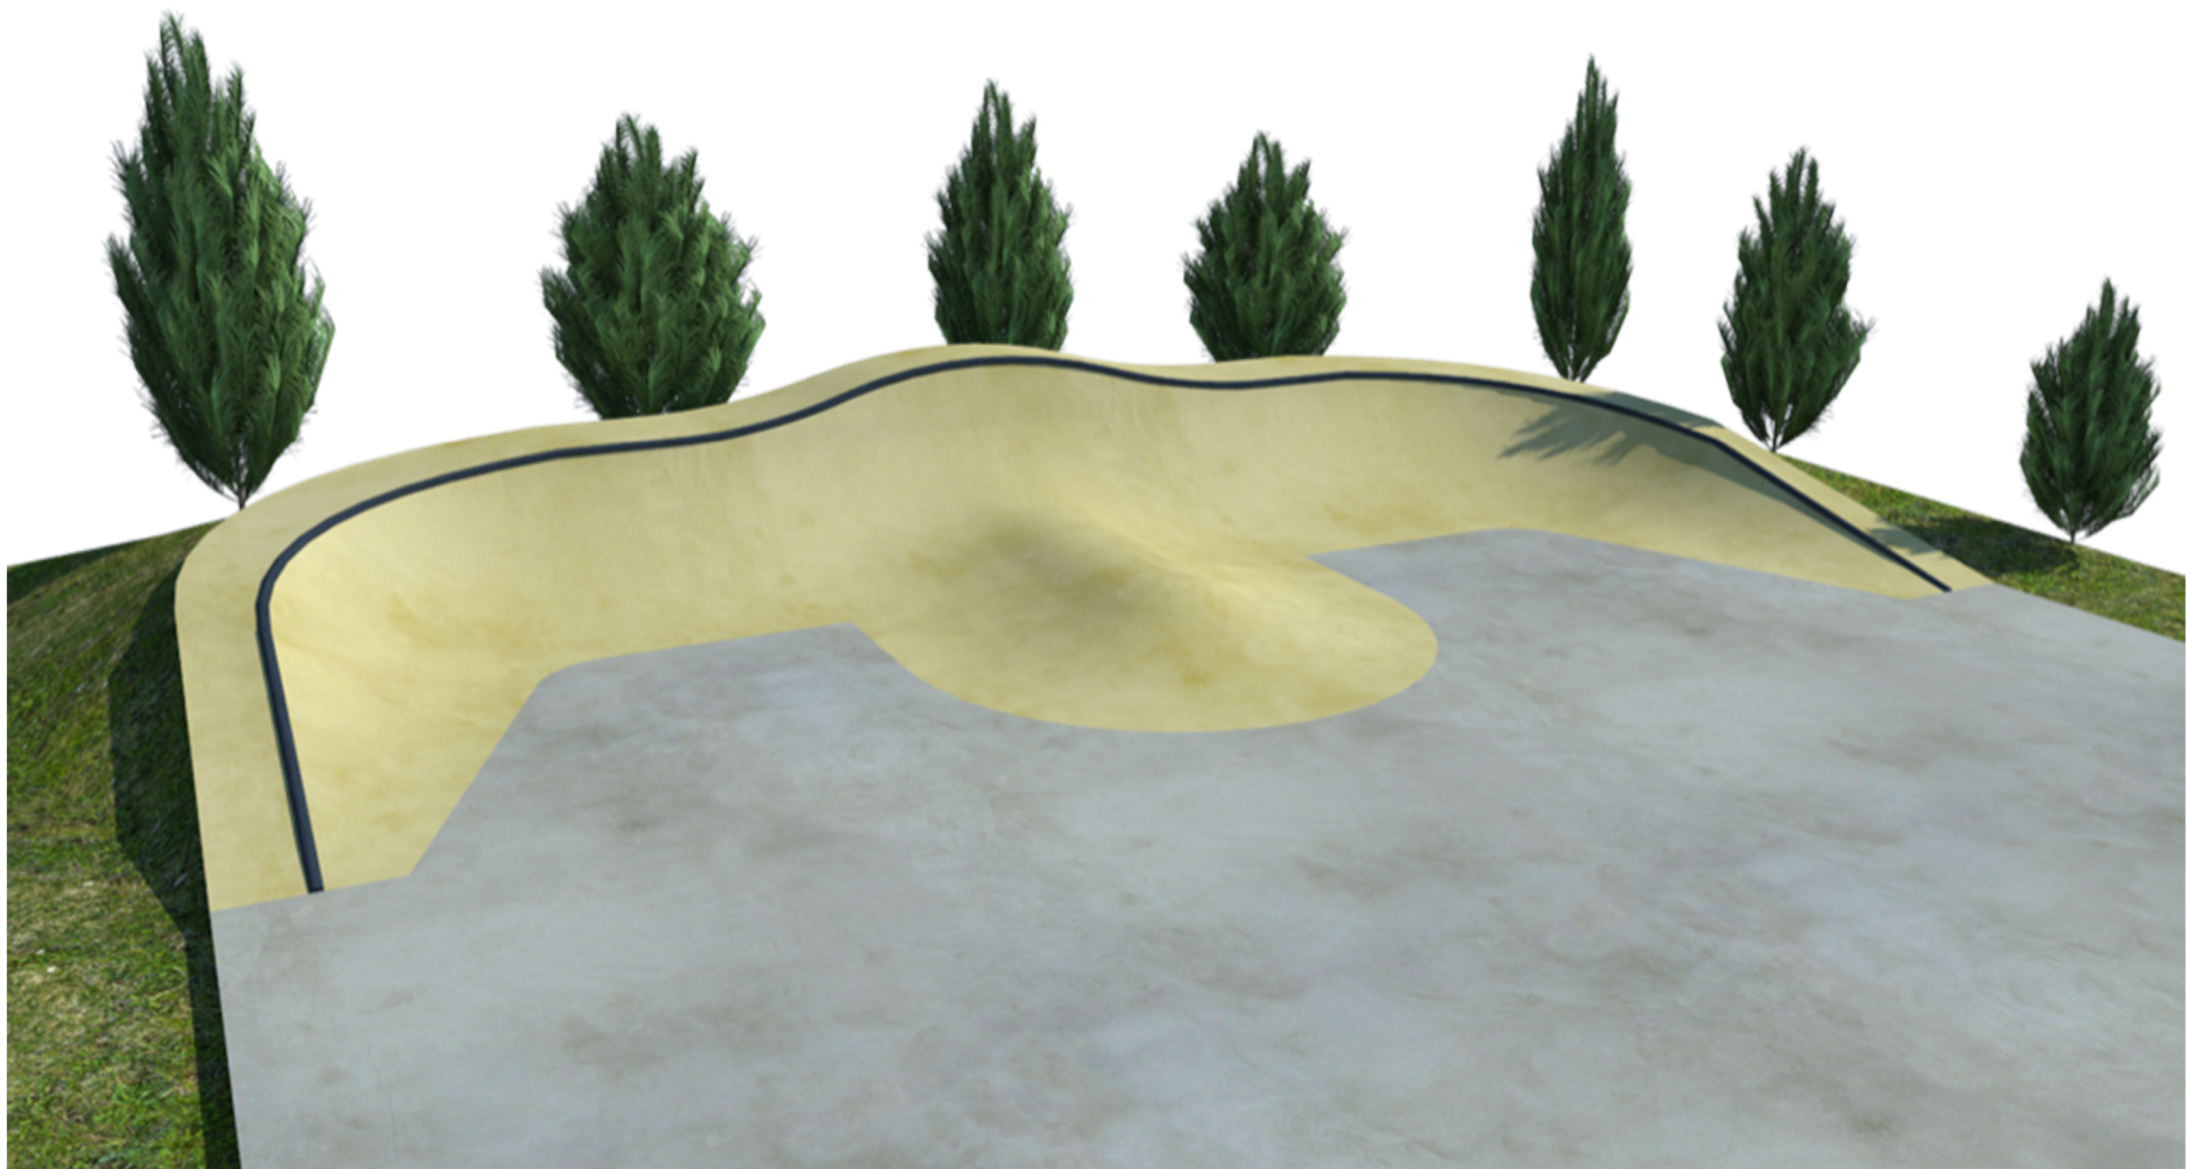


±0,000= 144,00mm			
SPRACOVATEĽ Kilo Honč s.r.o.	AUTOR: Ing.arch. Matej Honč		
ZOD. PROJEKTANT	Ing.arch. Matej Honč	STUPEŇ PD	OHL
VYPRACOVAL	Ing.arch. Matej Honč, Denis Copák	DÁTUM	07/2020
INVESTOR	Bratislava Hl. mesto Oddelenie tvorby mestskej zelene, Ventúrska 22, 811 02 BA	FORMÁT	2 x A4
NÁZOV STAVBY	SKATEPARK KARLOVESKÁ	VÝKRES Č.	
		MIERKA	
MIESTO STAVBY	E 9-166, E 3-2049, E 2-3263, E 9-161, E 2-3253/1, E 2-3253/3, E 2-3253/2, E 2-3324/2, E 2-3254/1, E 2-3254/2, E 2-3254/3, E 2-3254/4, E 2-3254/5, E 2-3255, E 2-3256, E 2-3258, E 2-3259, E 2-3261		
STAVEBNÝ OBJEKT	SO 101 - SKATEPARK KARLOVESKÁ		
OBSAH VÝKRESU	VIZUALIZÁCIA		




±0,000= 144,00mm

SPRACOVATEĽ Kilo Honč s.r.o.	AUTOR: Ing.arch. Matej Honč		
ZOD. PROJEKTANT	Ing.arch. Matej Honč	STUPEŇ PD	OHL
VYPRACOVAL	Ing.arch. Matej Honč, Denis Copák	DÁTUM	07/2020
INVESTOR	Bratislava Hl. mesto Oddelenie tvorby mestskej zelene, Ventúrska 22, 811 02 BA	FORMÁT	2 x A4
NÁZOV STAVBY	SKATEPARK KARLOVESKÁ	VÝKRES Č.	
		MIERKA	
MIESTO STAVBY	E 9-166, E 3-2049, E 2-3263, E 9-161, E 2-3253/1, E 2-3253/3, E 2-3253/2, E 2-3324/2, E 2-3254/1, E 2-3254/2, E 2-3254/3, E 2-3254/4, E 2-3254/5, E 2-3255, E 2-3256, E 2-3258, E 2-3259, E 2-3261		
STAVEBNÝ OBJEKT	SO 101 - SKATEPARK KARLOVESKÁ		
OBSAH VÝKRESU	VIZUALIZÁCIA		

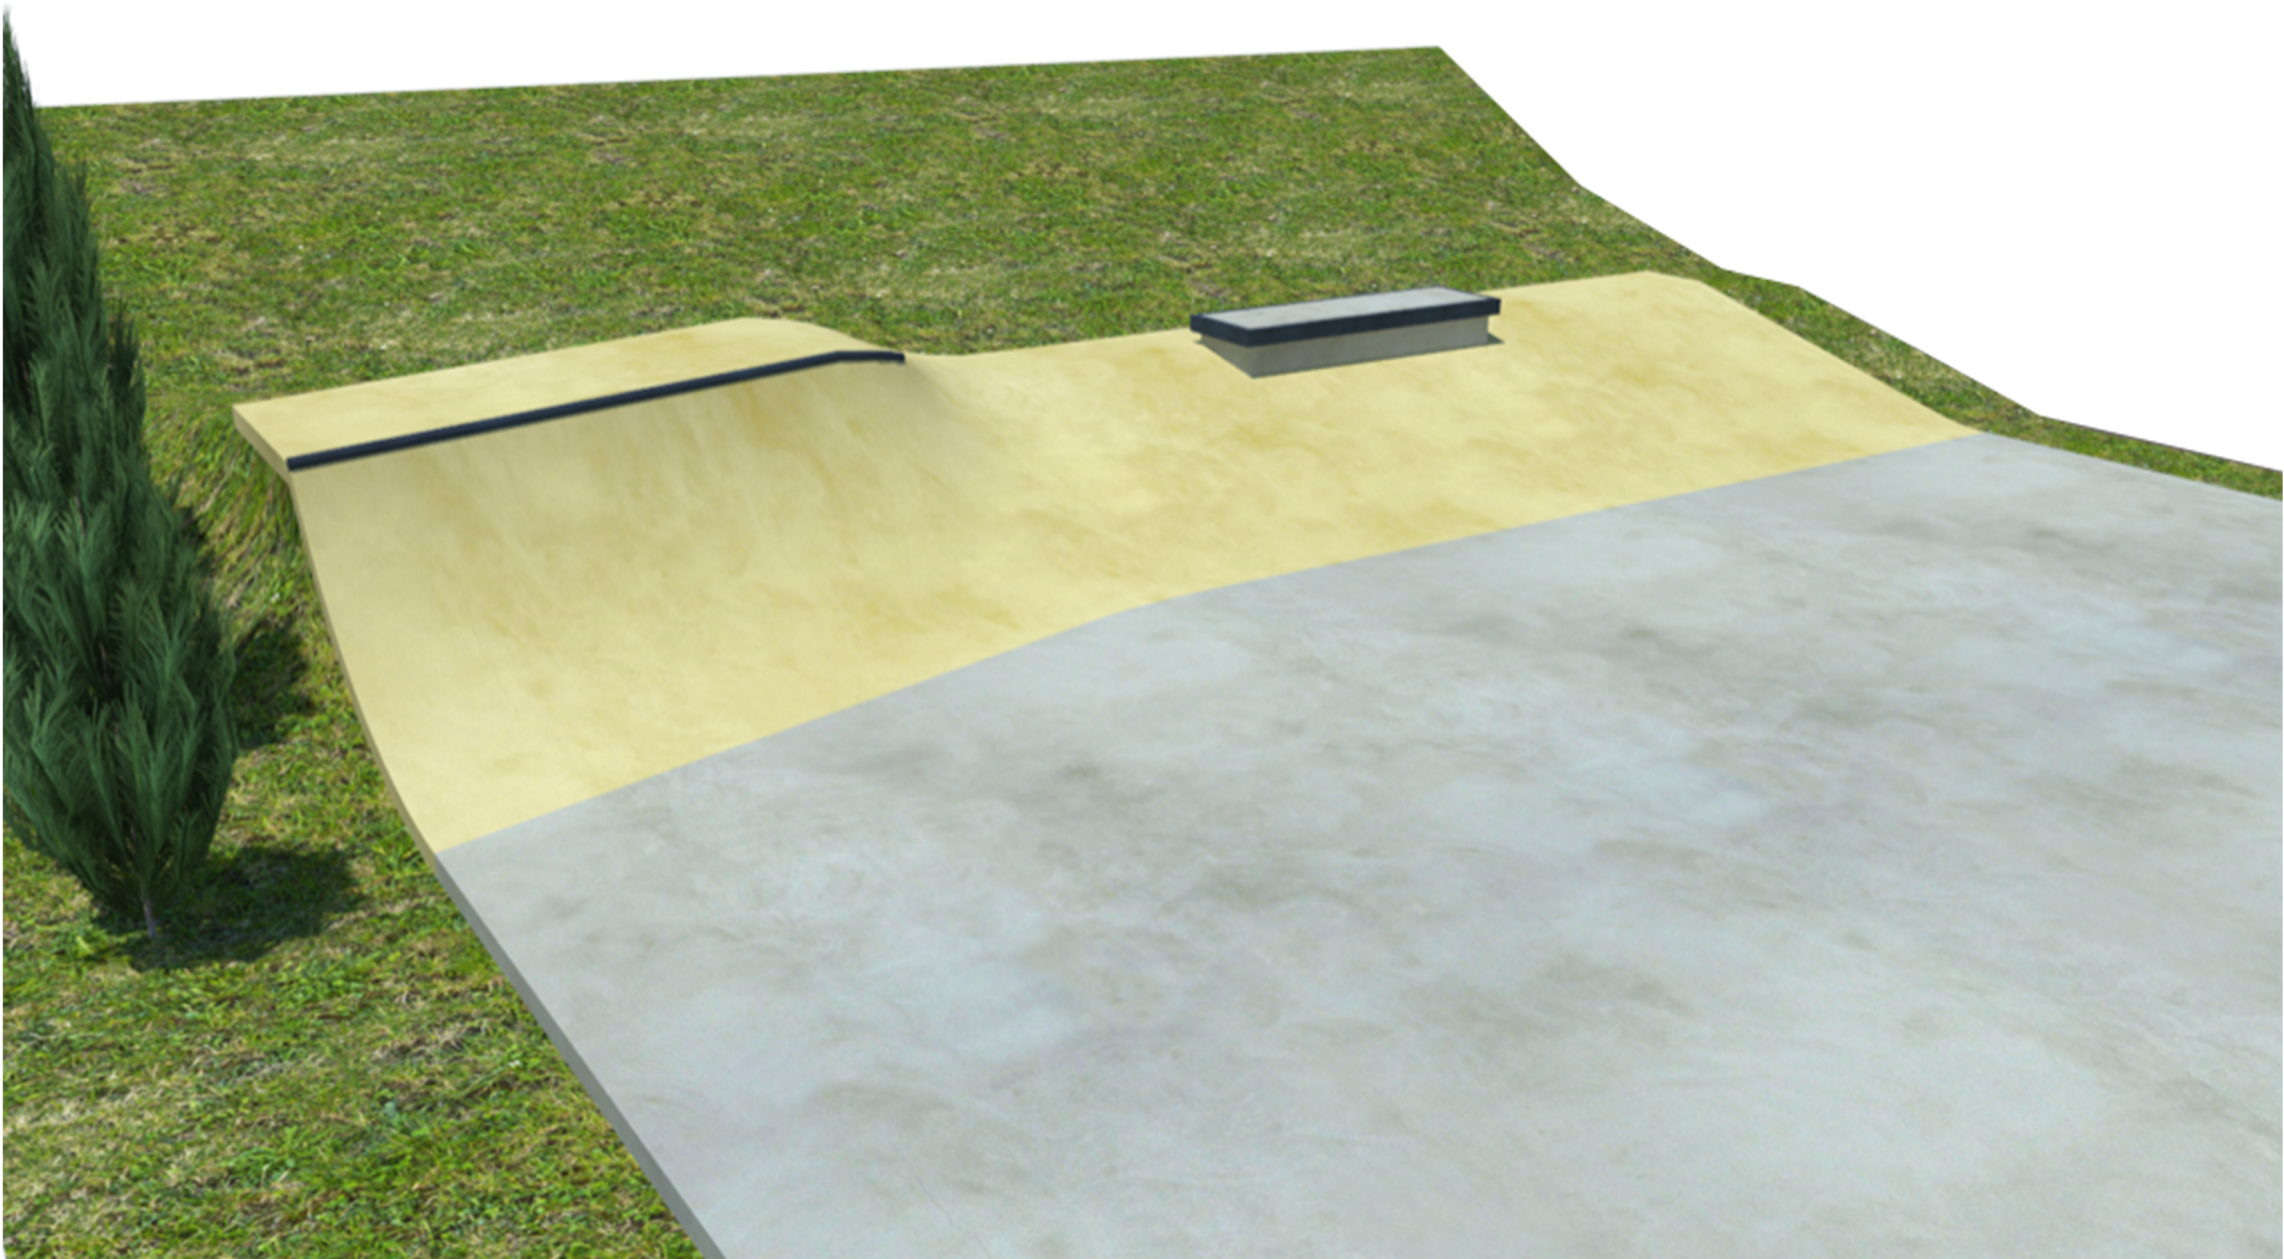

±0,000= 144,00mm

SPRACOVATEĽ Kilo Honč s.r.o.	AUTOR: Ing.arch. Matej Honč		
ZOD. PROJEKTANT	Ing.arch. Matej Honč	STUPEŇ PD	OHL
VYPRACOVAL	Ing.arch. Matej Honč, Denis Copák	DÁTUM	07/2020
INVESTOR	Bratislava Hl. mesto Oddelenie tvorby mestskej zelene, Ventúrska 22, 811 02 BA	FORMÁT	2 x A4
NÁZOV STAVBY	SKATEPARK KARLOVESKÁ	VÝKRES Č.	
		MIERKA	
MIESTO STAVBY	E 9-166, E 3-2049, E 2-3263, E 9-161, E 2-3253/1, E 2-3253/3, E 2-3253/2, E 2-3324/2, E 2-3254/1, E 2-3254/2, E 2-3254/3, E 2-3254/4, E 2-3254/5, E 2-3255, E 2-3256, E 2-3258, E 2-3259, E 2-3261		
STAVEBNÝ OBJEKT	SO 101 - SKATEPARK KARLOVESKÁ		
OBSAH VÝKRESU	VIZUALIZÁCIA		

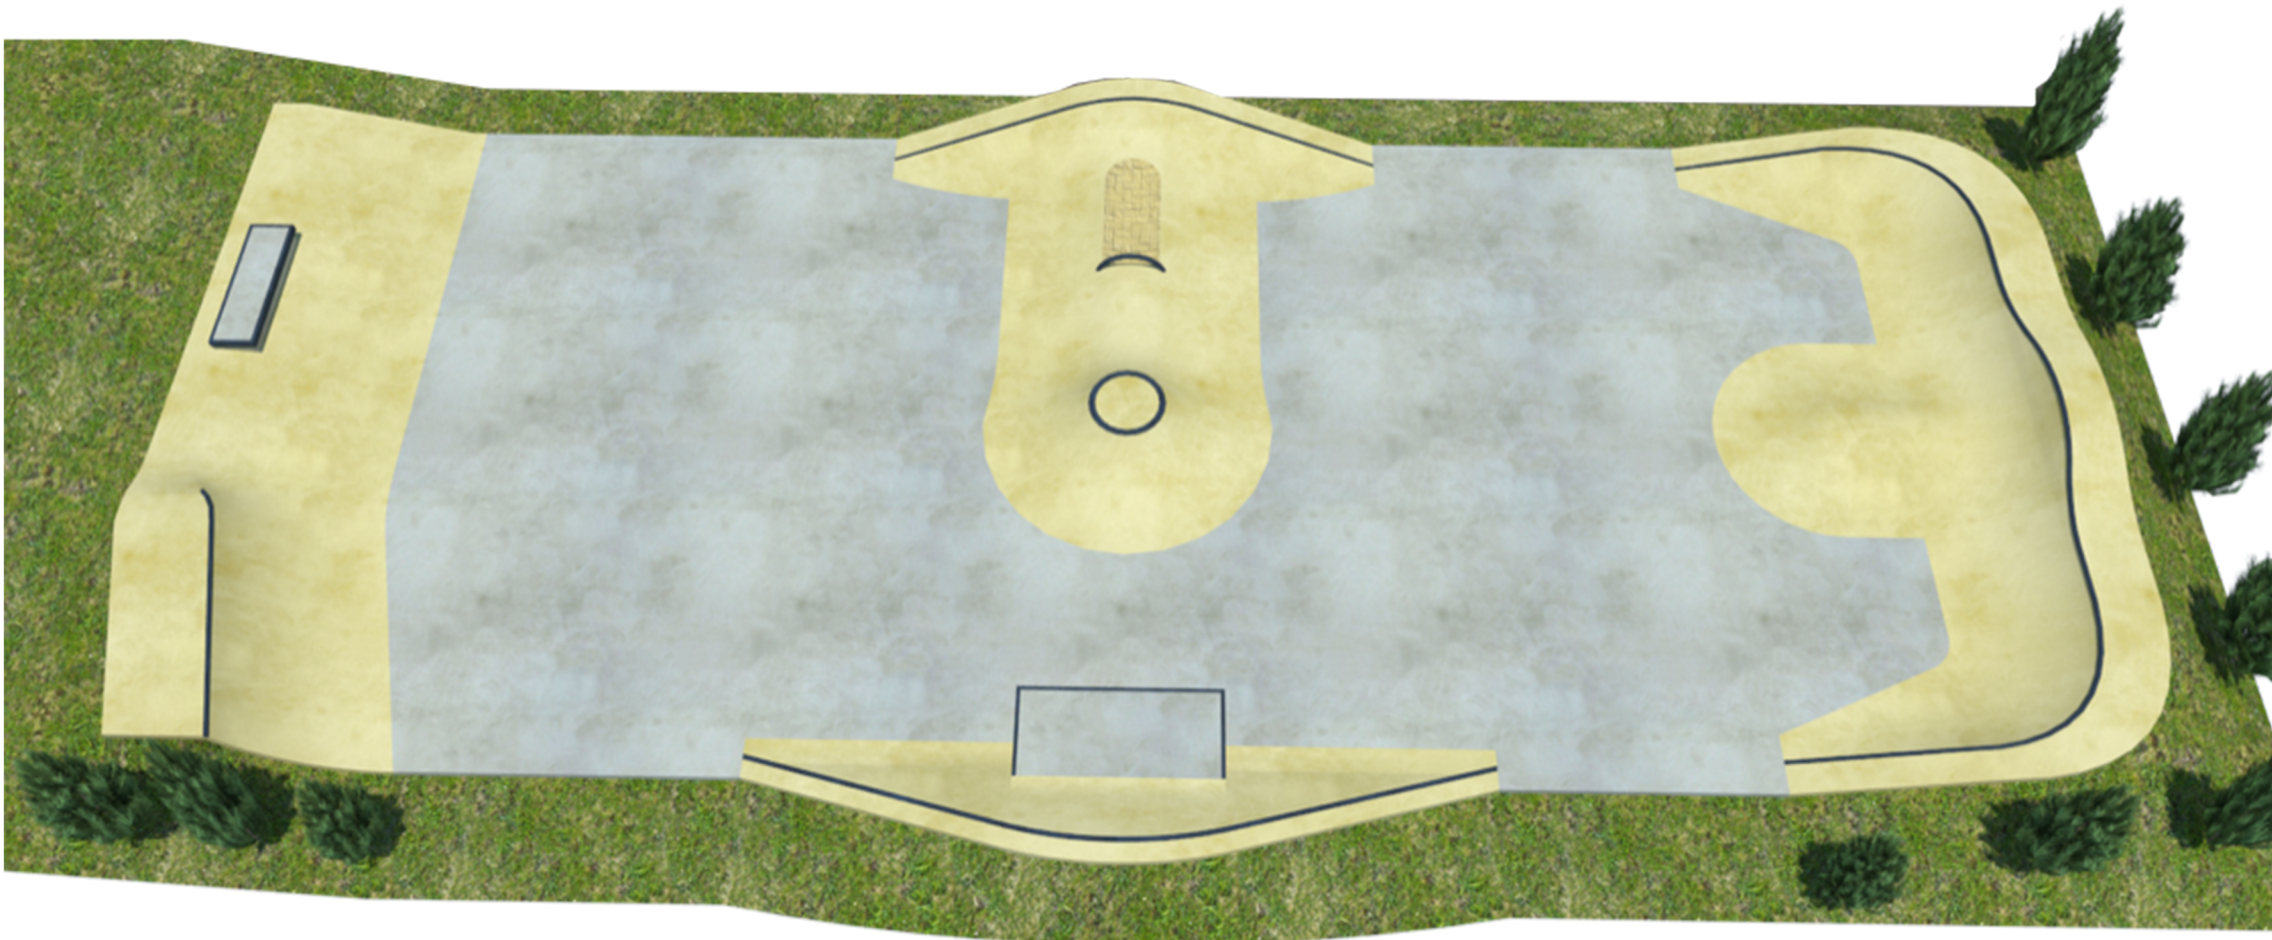

±0,000= 144,00mm

SPRACOVATEĽ Kilo Honč s.r.o.	AUTOR: Ing.arch. Matej Honč		
ZOD. PROJEKTANT	Ing.arch. Matej Honč	STUPEŇ PD	OHL
VYPRACOVAL	Ing.arch. Matej Honč, Denis Copák	DÁTUM	07/2020
INVESTOR	Bratislava Hl. mesto Oddelenie tvorby mestskej zelene, Ventúrska 22, 811 02 BA	FORMÁT	2 x A4
NÁZOV STAVBY	SKATEPARK KARLOVESKÁ	VÝKRES Č.	
		MIERKA	
MIESTO STAVBY	E 9-166, E 3-2049, E 2-3263, E 9-161, E 2-3253/1, E 2-3253/3, E 2-3253/2, E 2-3324/2, E 2-3254/1, E 2-3254/2, E 2-3254/3, E 2-3254/4, E 2-3254/5, E 2-3255, E 2-3256, E 2-3258, E 2-3259, E 2-3261		
STAVEBNÝ OBJEKT	SO 101 - SKATEPARK KARLOVESKÁ		
OBSAH VÝKRESU	VIZUALIZÁCIA		