






## LEGENDA MIESTNOSTÍ



Č.M.	MIESTNOSŤ	PLOCHA [m <sup>2</sup> ]	ÚPRAVA POVRCHOV			POZNÁMKA
			PODLAHA	STENY	STROP	
C016a	CHODBA	6,71	PVC so soklom	váp.cem. omietka,	kazetový podhľad	
C016b	CHODBA	3,48	PVC	váp.cem. omietka,	kazetový podhľad	
C016c	WC MUŽI	2,45	PVC	váp.cem. omietka, keram. obklad	kazetový podhľad	
C017	SKLAD	5,79	PVC so soklom	váp.cem. omietka,	kazetový podhľad	
C018	WC	3,72	PVC	váp.cem. omietka, keram. obklad	kazetový podhľad	
C019	VYŠETROVNÁ LITOTRIPTOR	29,67	PVC 15-77 so soklom	váp.cem. omietka, barytová om. sádkarton, predstena, keram. obk.	kazetový podhľad	el.stat. vodivá podl., v.o. 1800mm
C020	OVLÁDAČ	10,70	PVC 15-77 so soklom	váp.cem. om. opr. po elektroinstal. keram. obklad v.1800 mm	kazetový podhľad pôvodný	el.stat. vodivá podl.,
C022	AMBULANCIA		PVC	váp.cem. om.	kazetový podhľad	
SPOLU RIEŠENÁ ČASŤ		53,08				

## LEGENDA POLOŽIEK

-  Nový podhľad 600/600 mm
-  Spätná montáž pôvodného podhľadu

## LEGENDA SVIETIDIEL:

-  - zapustené LED svetidlo 600x600 mm
-  - zapustený downlight LED
-  - núdzové LED svetidlo

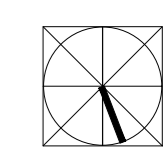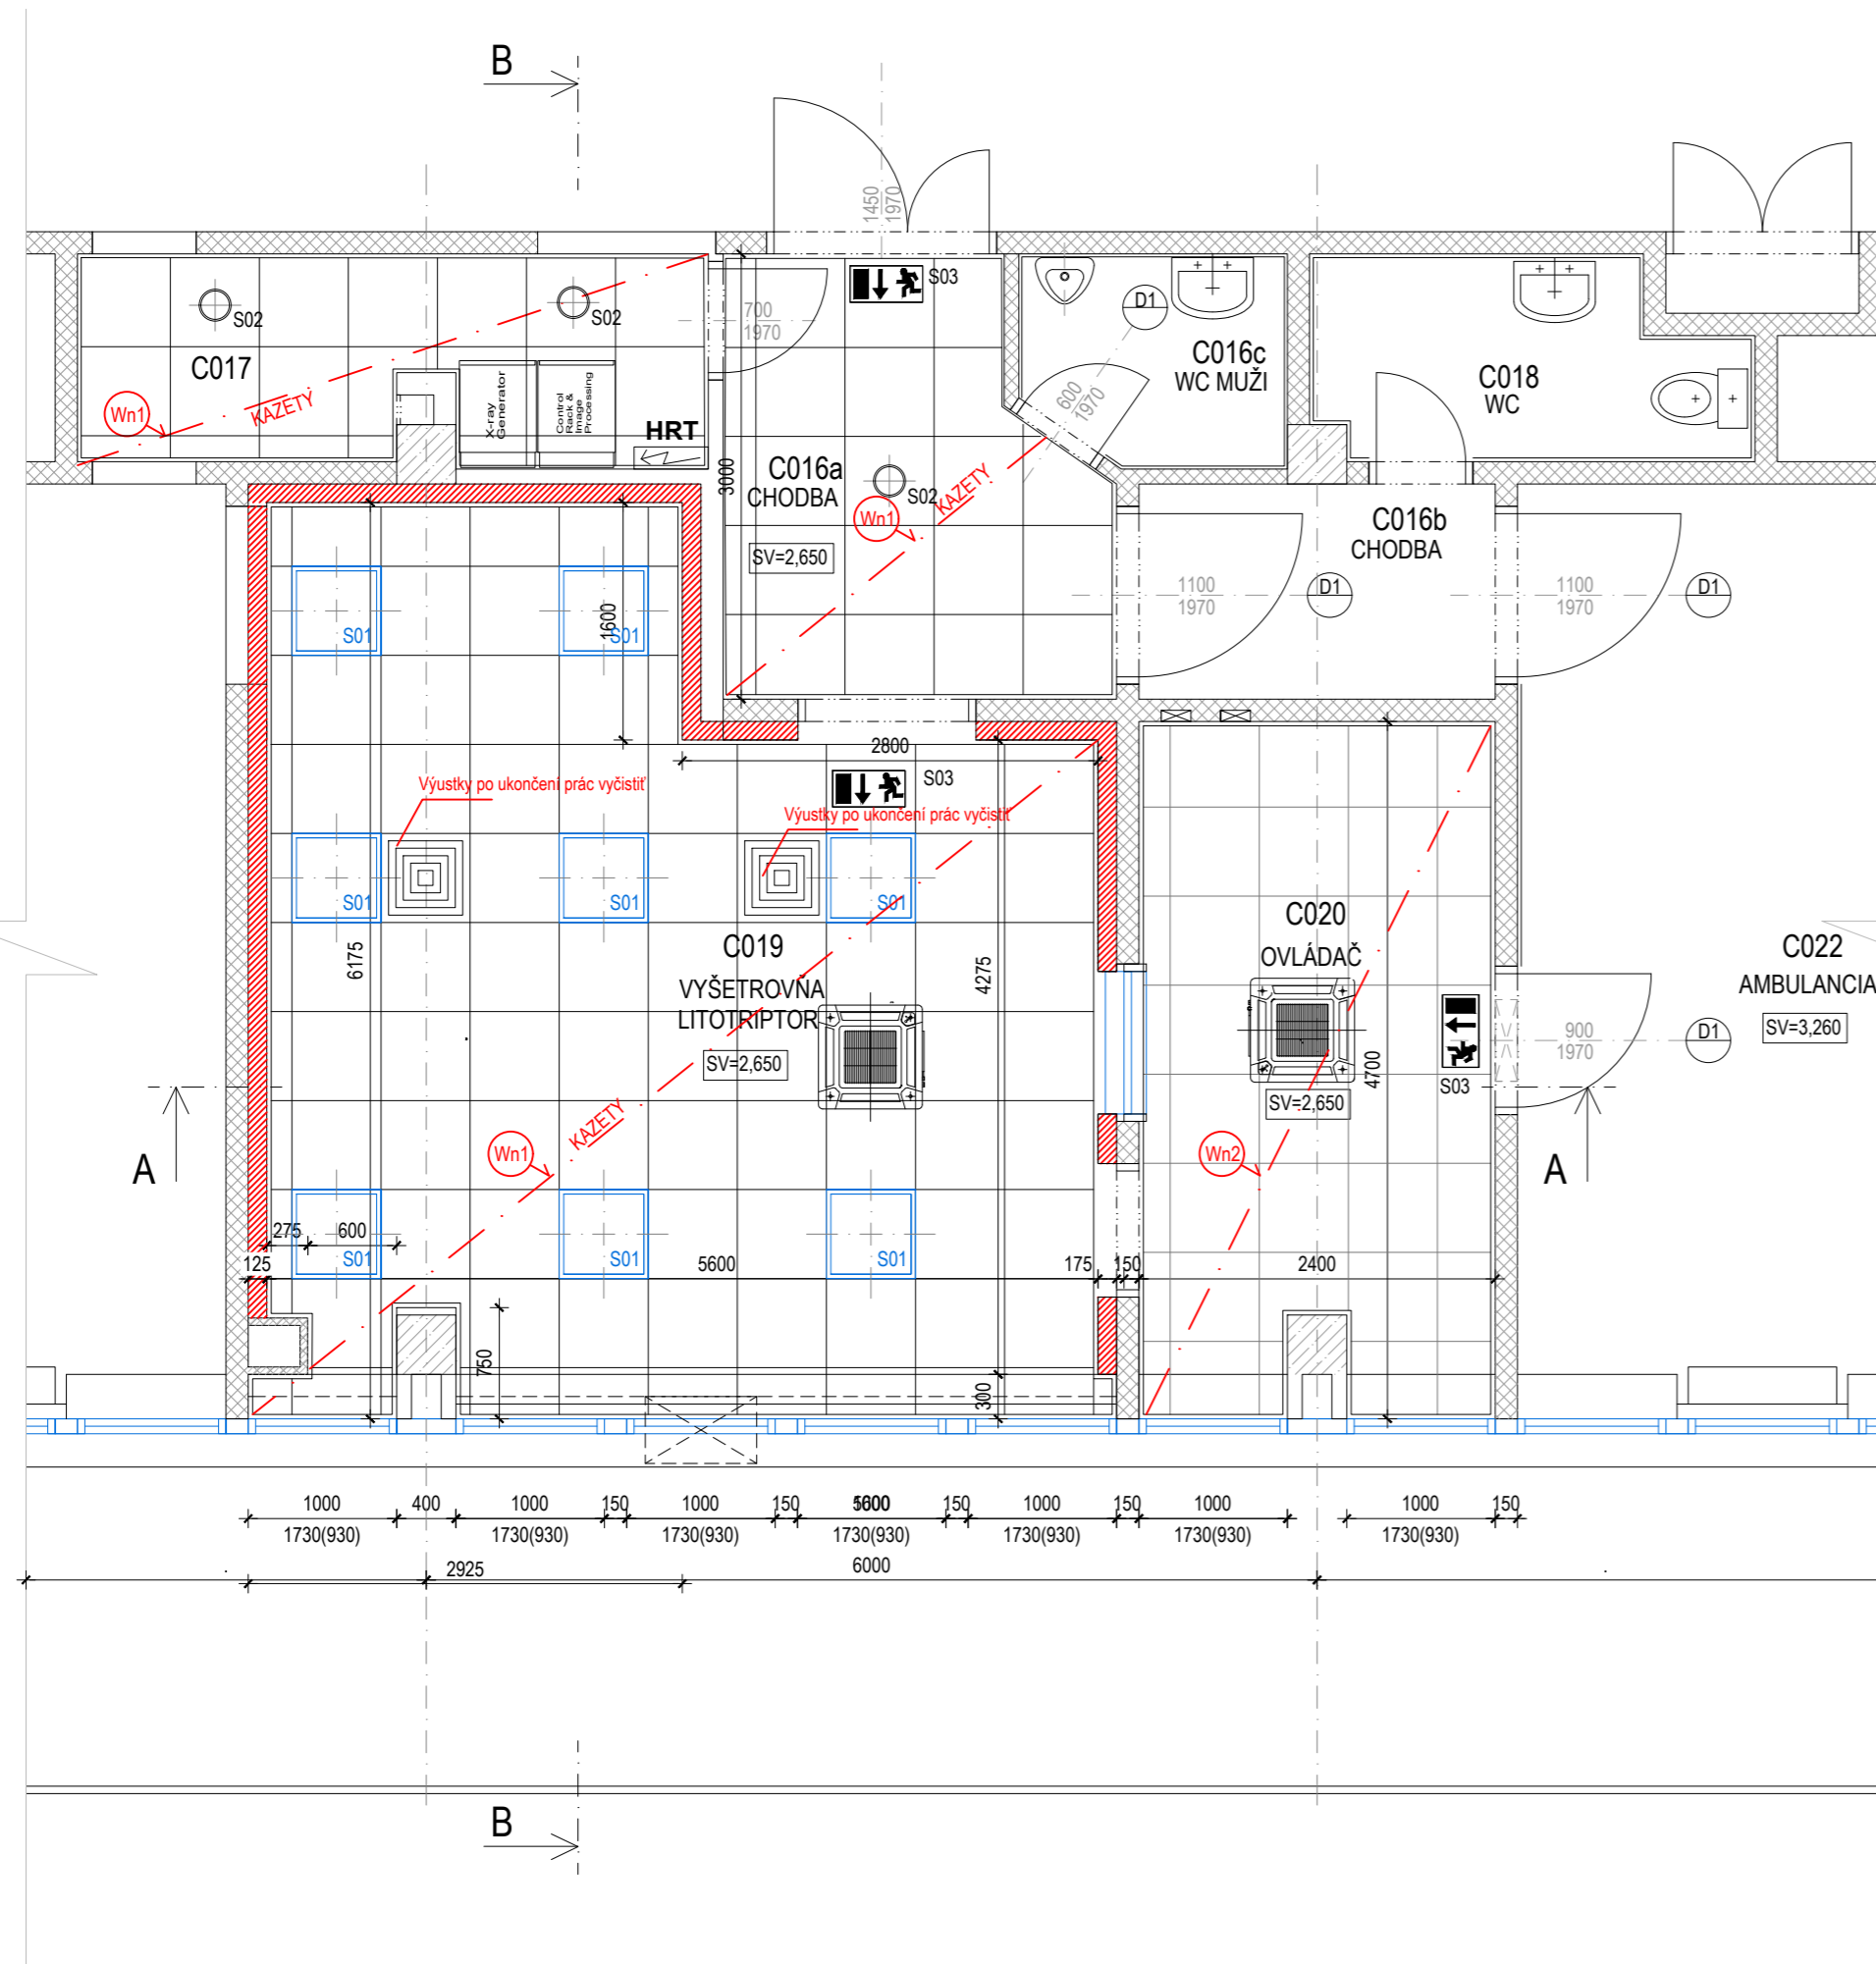

POZN. VŠETKY ROZMERY PRED ZAČATÍM REALIZAČNÝCH PRÁČ JE POTREBNÉ PREMERAŤ PRIAMO NA STAVBE! ZÁSADNE ROZDELY V ROZMEROCH, NEJASNOSTI V KONŠTRUKCIÁCH A V POUŽITÝCH MATERIÁLOCH KONZULTOVAŤ S PROJEKTANTOM.

REKONŠTRUKCIA PRIESTOROV PRE INŠTALÁCIU ZDRAVOTNÍCKEHO ZARIADENIA LITOTRIPTORU		Č.PANE
STUPEŇ	REALIZAČNÝ PROJEKT	D1.6
ČASŤ	D1 - ARCHITEKTONICKO-STAVEBNÉ RIEŠENIE	
VYKRES	PÓDORYS STROPU - NOVÝ STAV	Č.VYKRESU
INVESTOR	UNIVERZITNÁ NEMOCNICA BRATISLAVA, Pažikova 4, 821 01 Bratislava	D1.6
MIESTO STAVBY	NEMOCNICA RUŽINOV, Ružinovská 48/106, 821 01 Bratislava	
AUTOR PROJEKTU	ATAQ s.r.o., Ing. arch. ANGELA HORNICKÁ, autorizovaný architekt, reg.č.: 1527AA	DATUM
HL. PROJEKTANT	ATAQ s.r.o., Ing. arch. ANGELA HORNICKÁ, autorizovaný architekt, reg.č.: 1527AA	FORMÁT
VYPRACOVAL	Ing. arch. ANGELA HORNICKÁ	MIERKA
		1:50