


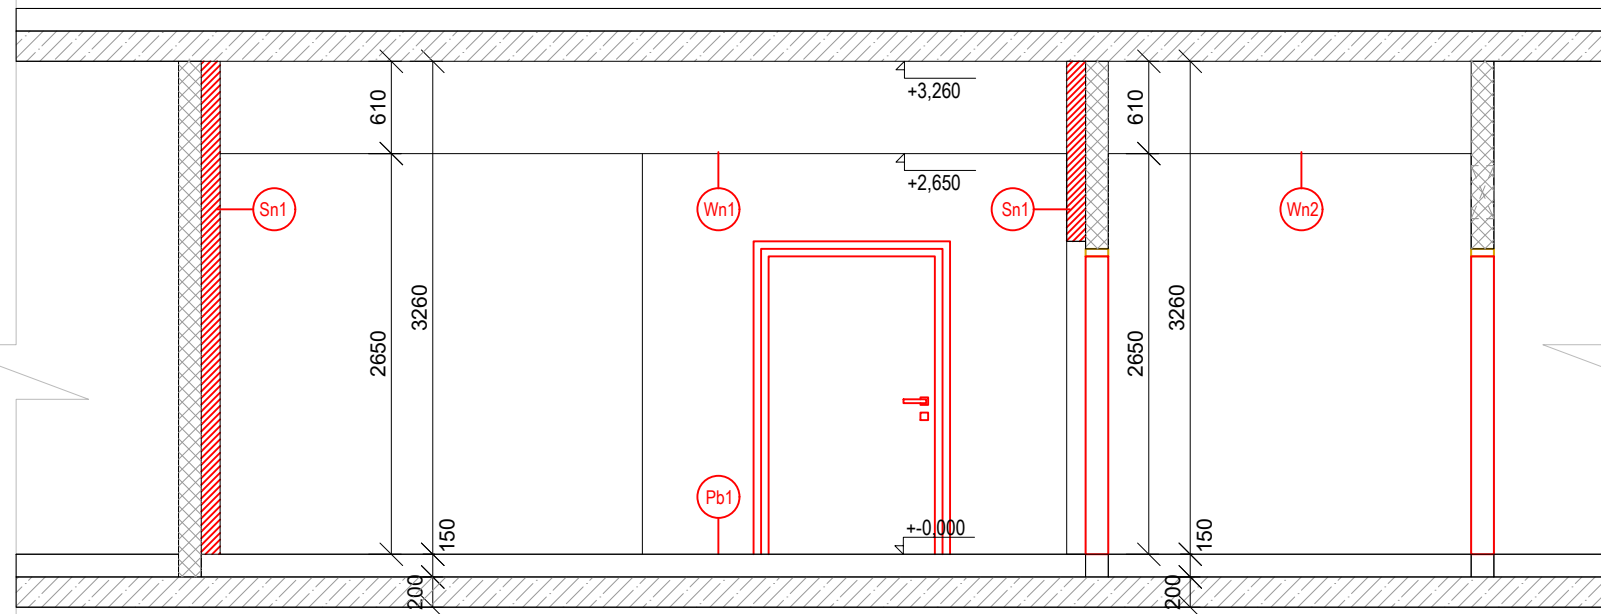



LEGENDA MATERIÁLOV

-  EXISTUJÚCE ŽELEZOBETÓNOVÉ KONŠTRUKCIE
-  EXISTUJÚCE MUROVANÉ PRIEČKY
-  EXISTUJÚCE SDK KONŠTRUKCIE

REZ A-A



REZ B-B

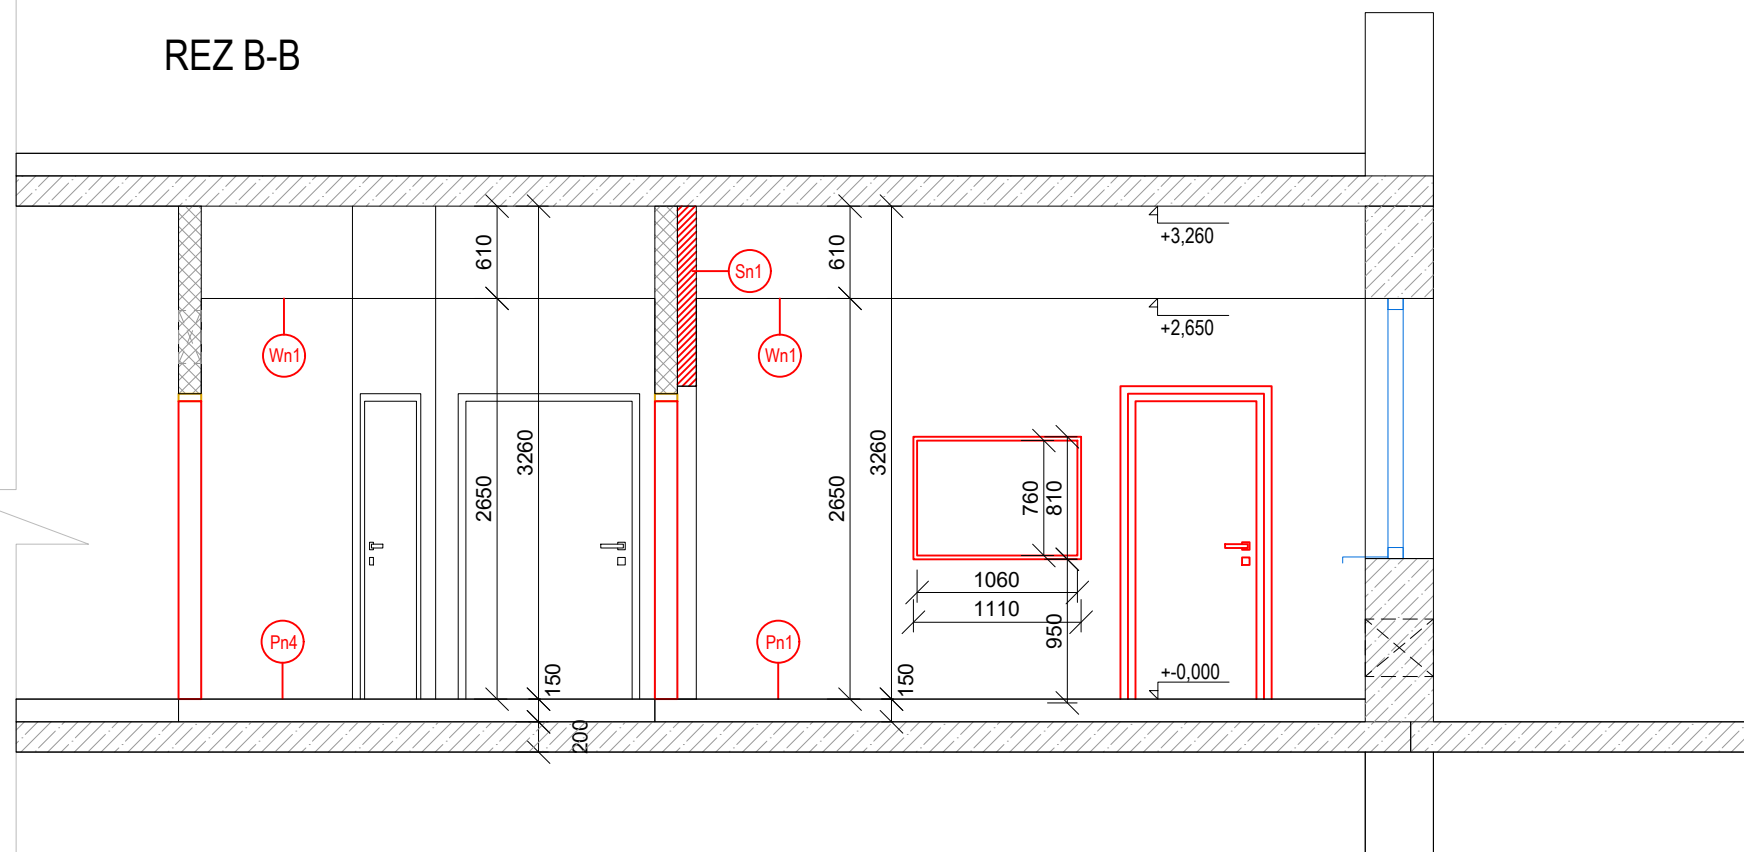

POZN.
VŠETKY ROZMERY PRED ZAČATÍM REALIZAČNÝCH PRÁČ JE POTREBNÉ PREMERAŤ PRIAMO NA STAVBE I
ZÁSADNÉ ROZDIELY V ROZMEROCH, NEJASNOSTI V KONŠTRUKCIÁCH A V POUŽITÝCH MATERIÁLOCH
KONZULTOVAŤ S PROJEKTANTOM.

REKONŠTRUKCIA PRIESTOROV PRE INŠTALÁCIU ZDRAVOTNÍCKEHO ZARIADENIA LITOTRIPTORU		Č.PARÉ
STUPEŇ	ATAQ REALIZAČNÝ PROJEKT	
ČASŤ	D1 - ARCHITEKTONICKO-STAVEBNÉ RIEŠENIE	
VÝKRES	REZY - NOVÝ STAV	Č.VÝKRESU
INVESTOR	UNIVERZITNÁ NEMOCNICA BRATISLAVA, Pažítkova 4, 821 01 Bratislava	D1.7
MIESTO STAVBY	NEMOCNICA RUŽINOV, Ružinovská 4810/6, 821 01 Bratislava	
AUTOR PROJEKTU	ATAQ s.r.o., Ing. arch. ANGELA HORNICKÁ autorizovaný architekt, reg.č.: 1527AA	DÁTUM
HL. PROJEKTANT	ATAQ s.r.o., Ing. arch. ANGELA HORNICKÁ autorizovaný architekt, reg.č.: 1527AA	FORMÁT
VYPRACOVAL	Ing. arch. ANGELA HORNICKÁ	MIERKA
		1 : 50