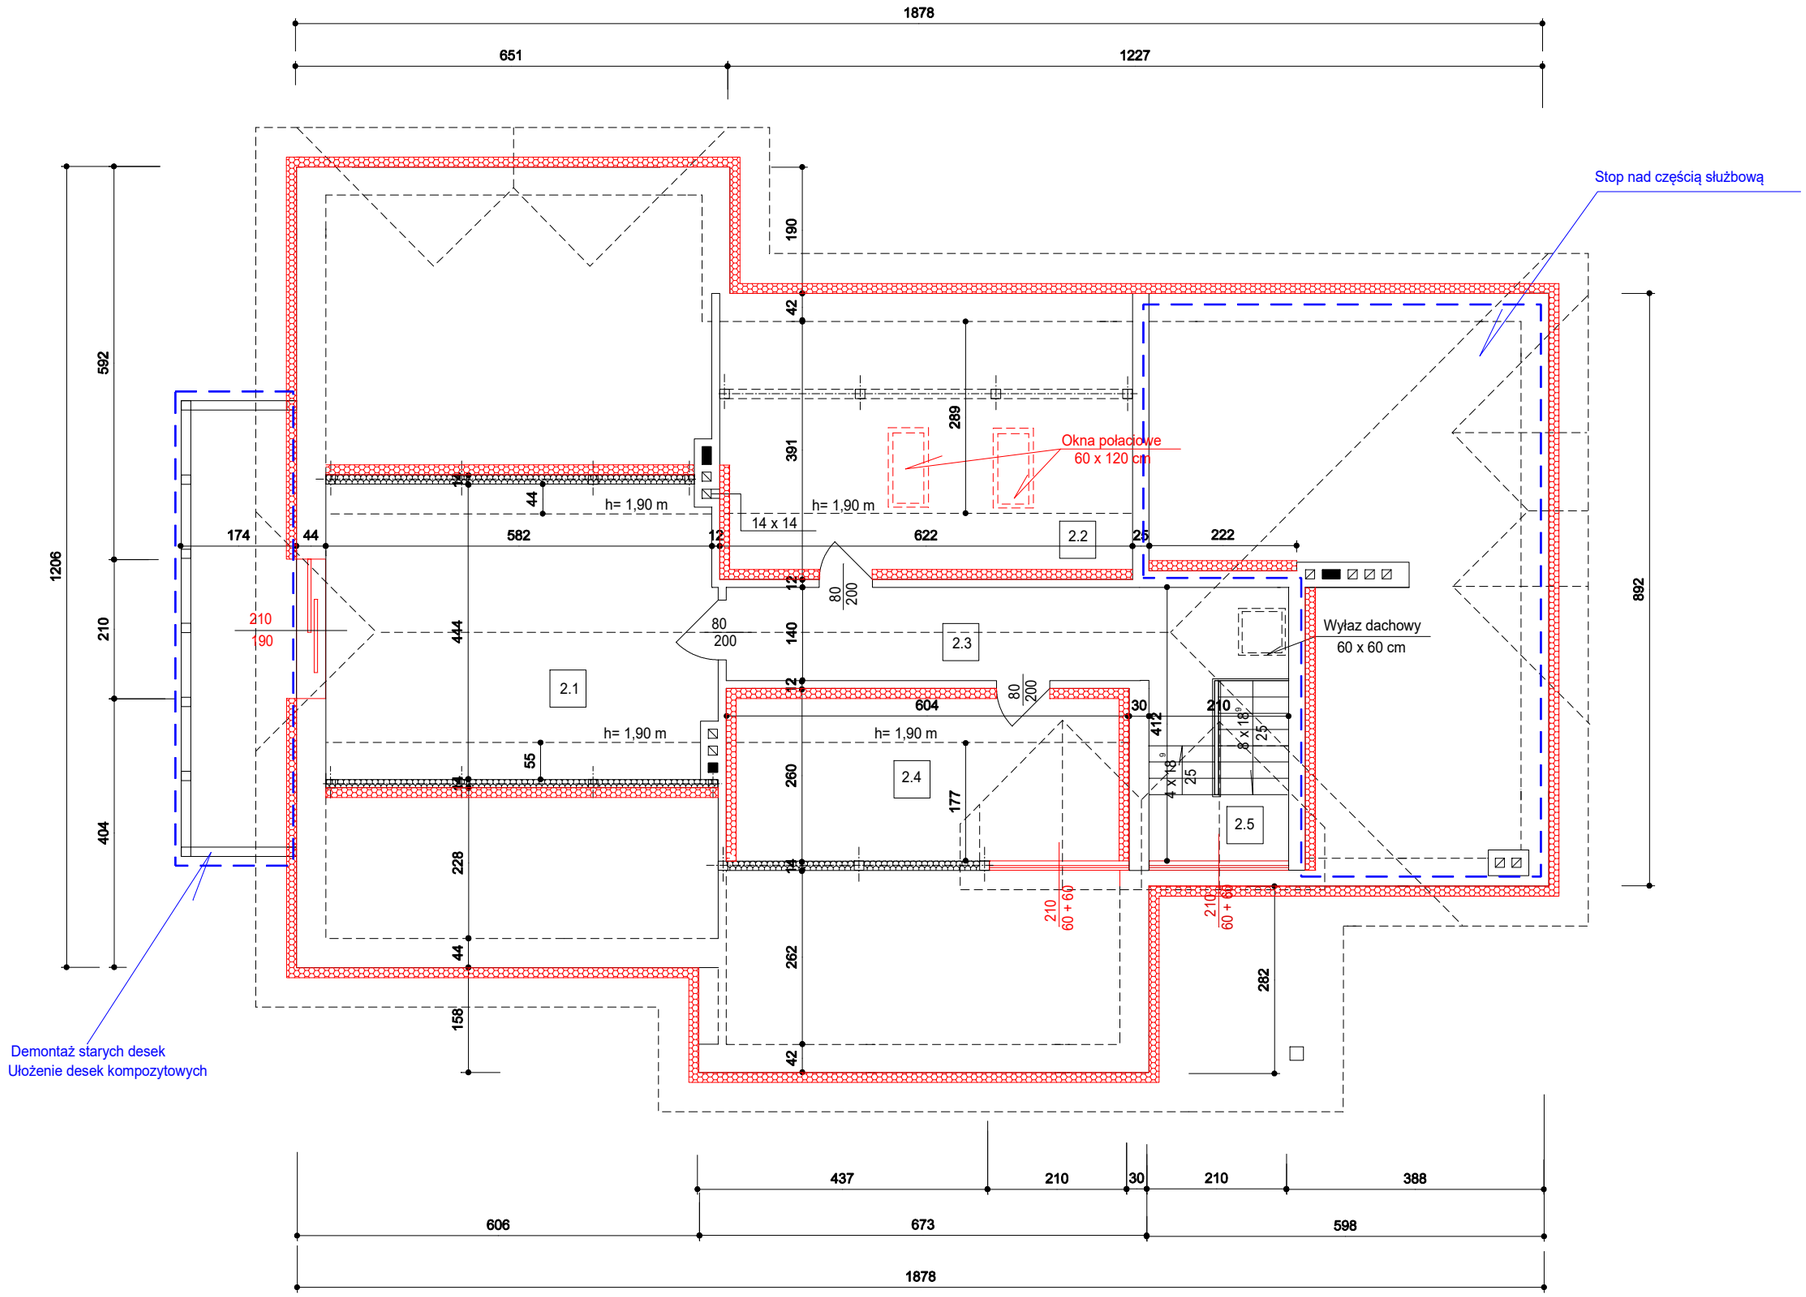

RZUT PODDASZA

L/P	POMIESZCZENIE	Powierzchnia całk. (m2)	Powierzchnia h>1,90 m (m2)	POSADZKA
2.1	Pokój	25,84	20,08	Panele
2.2	Pom. gospod.	20,59	6,34	Beton
2.3	Korytarz	8,88	8,88	Panele
2.4	Pom. gospod.	15,70	5,01	Beton
2.5	Komunikacja	8,65	8,65	Deski
RAZEM		79,66	48,96	

Stop nad częścią służbową ocieplić wełną mineralną Ursa DF40 gr. 15 cm

- ocieplenia ścian zewnętrznych styropianem EPS fasada gr. 15 cm

ocieplenia ścian wewnętrznych działowych wełną mineralną Ursa DF40 gr. 15 cm

Wymiana stolarki okiennej U< 0,9 W/(m2x K) i okien połaciowych U< 1,1 W/(m2x K)