


3/PEN AC 50Hz 400/230V, TN-C  
 OCHRANA PRED ÚRAZOM ELEKTRICKÝM PRÚDOM  
 PRI PORUČE:  
 OCHRANA: samostatným odpojením napájania v sieťach TN  
 podľa STN 33 2000-4-41, čl. 4.13.1.3  
 KATEGÓRIA PROSTREDIA: VI

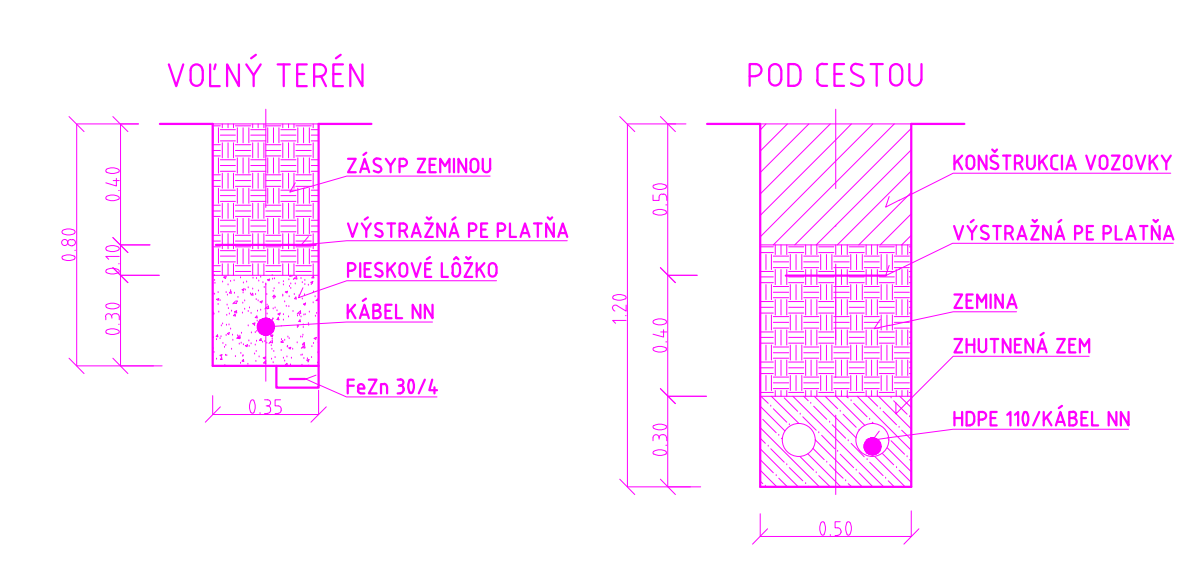

LEGENDA:  
 - PŮVODNÉ VEREJNÉ OSVETLENIE DEMONTUJE SA  
 - PŮVODNÉ VEREJNÉ OSVETLENIE PONECHÁ SA SA  
 - PROJEKTOVANÉ OSVETLENIE NA OSVETLOVACÍCH ŽIAROVNIKOVIANÝCH STOŽIAROCH  
 VÝŠKY 6m, BEZ VÝLOŽNÍKA, SO SVETLOM LED min. 2500lm PRE CHODNÍKY TYP AKO  
 PHILIPS BDP908 1xLED-HP/740, S KÁBELOVÝM ROZVEDKOM AYKY.



**SO 05**

VYPRACOVÁV: ING. R. POČI	PROJEKTANT OBJEKTU: ING. R. POČI	PROJEKTANT STAVBY: ING. R. POČI	UP Geo, s.r.o. Čapajevova 4894/10 080 01 Prešov
INVESTOR: Mesto Veľký Šariš, Nám. Sv. Jakuba 1, 082 21 Veľký Šariš	ČÍSLO ZÁKAZKY: 05-20		
NÁZOV STAVBY: CYKLO ALEJ VEĽKÝ ŠARIŠ	FORMÁT: A4		
	STUPEŇ: DSP		
	DÁTUM: 12.2020		
	KÓTY v: JTSK		
OBJEKT: SO 05 - VEREJNÉ OSVETLENIE	MIERKA: 1:500	PRÍLOHA ČÍSLO: 02	
NÁZOV PRÍLOHY: SITUÁCIA			