


SITUÁCIA

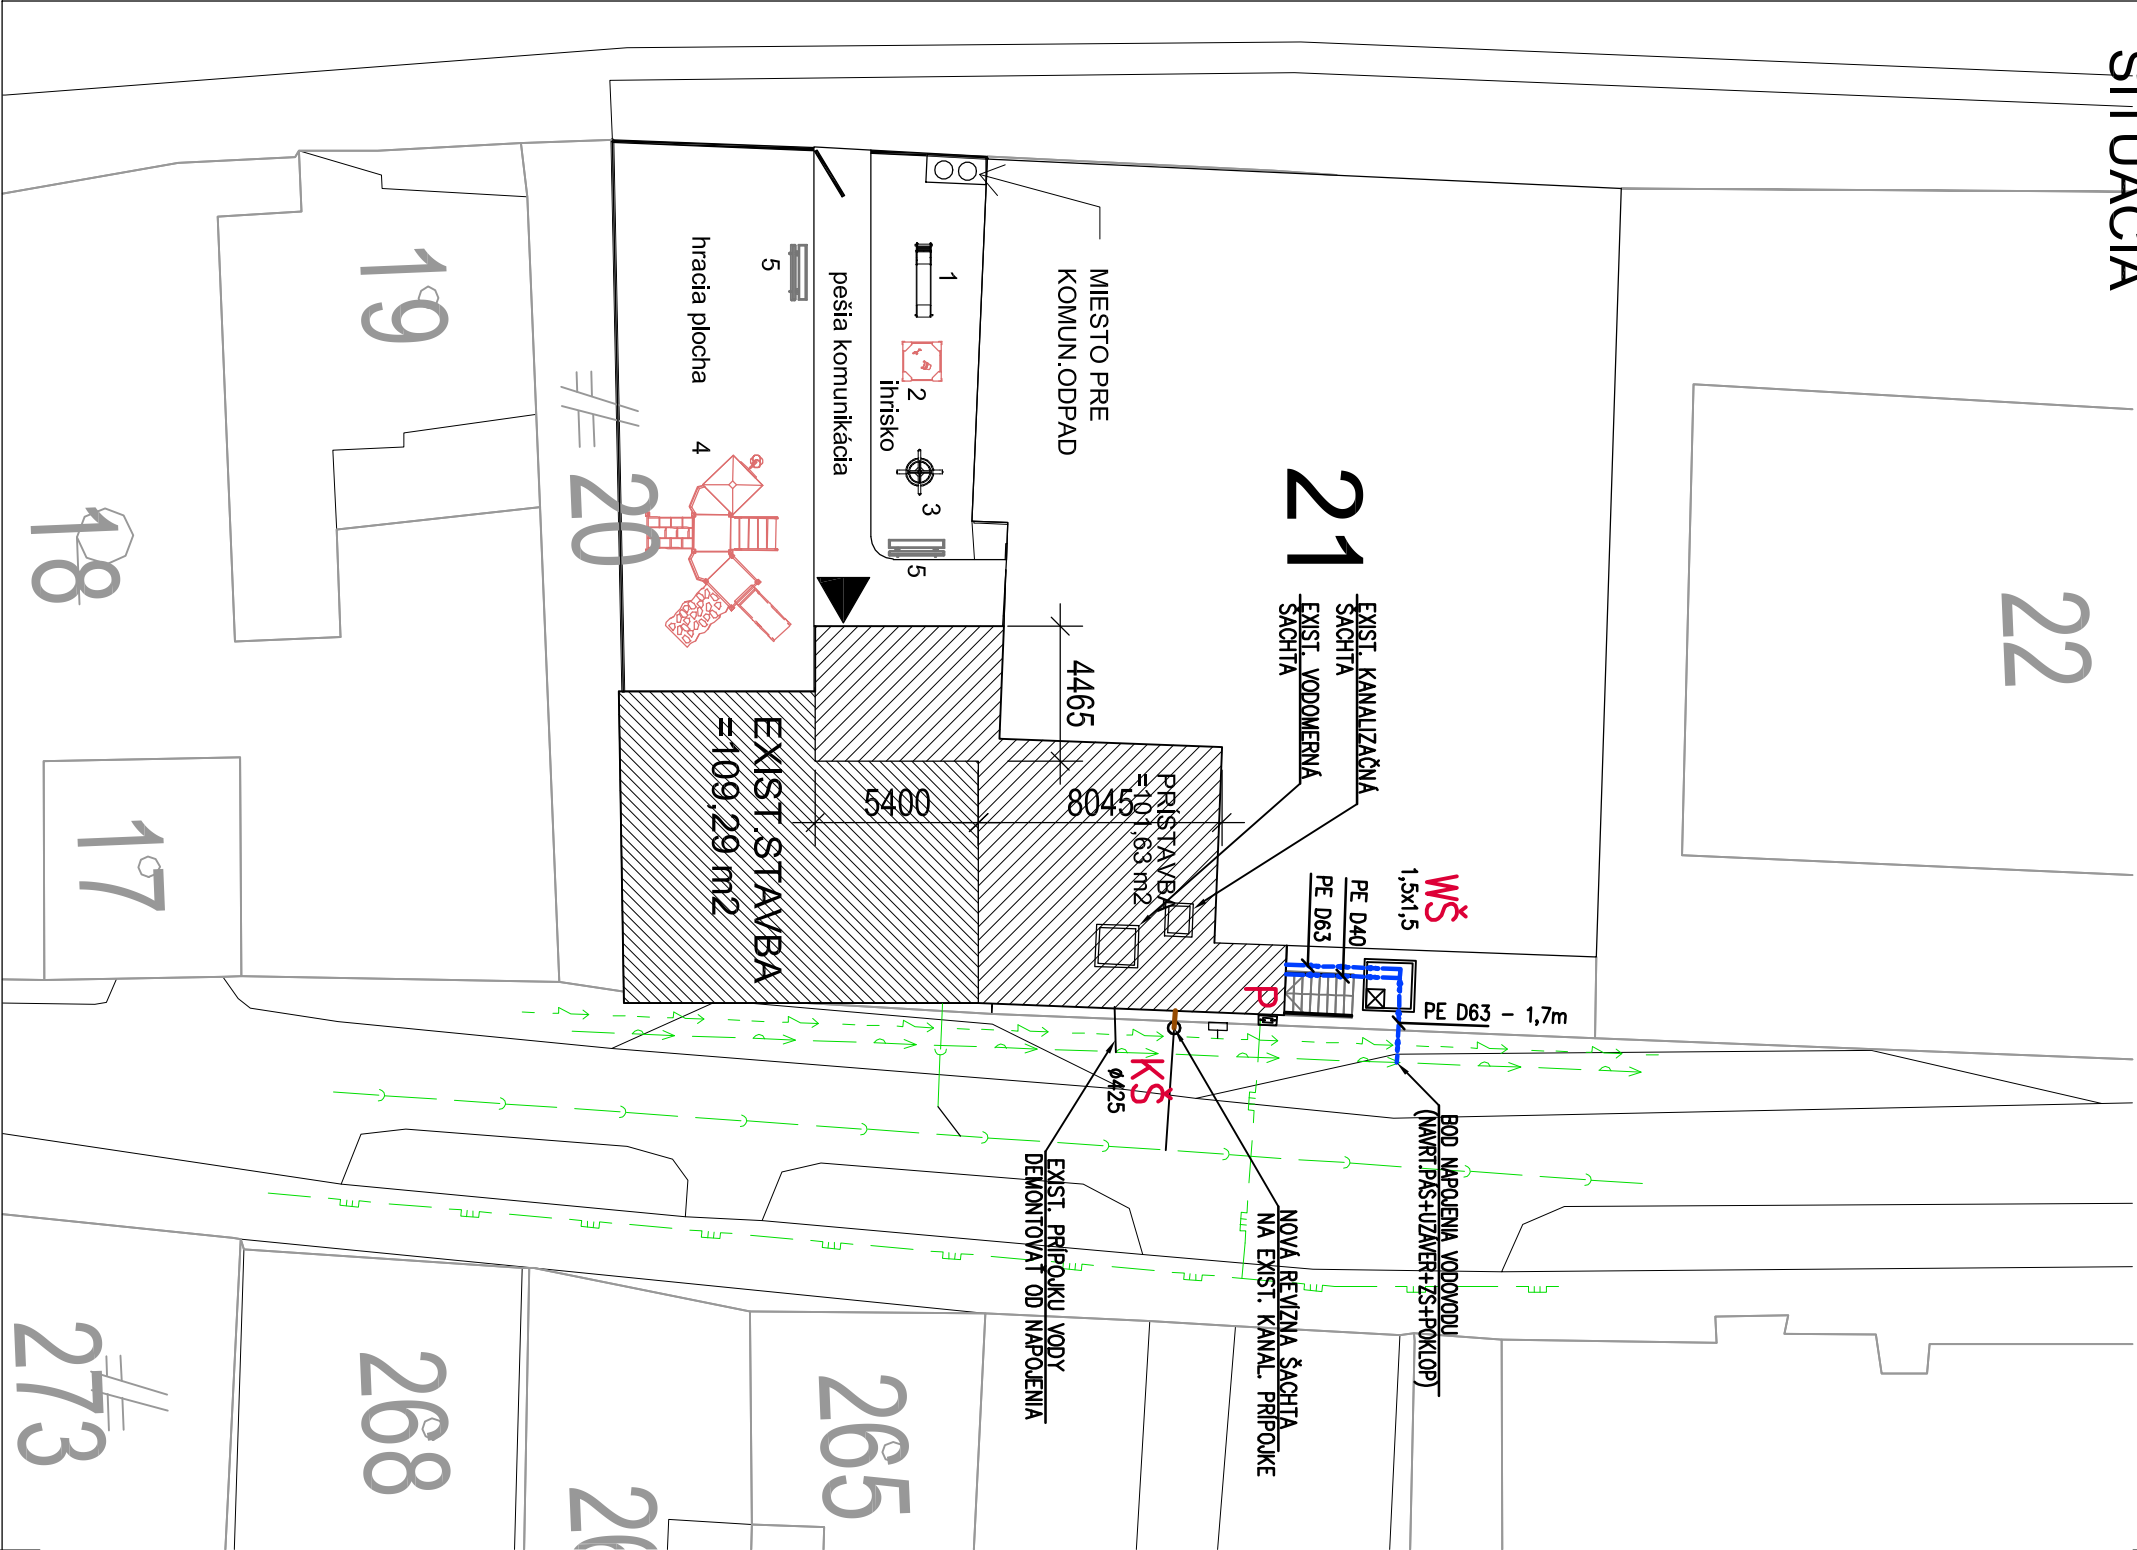

INŽINIERSKE SIETE :

EXISTUJÚCE SIETE :

- EXISTUJÚCA PRÍPOJKA KANALIZÁCIE
- EXISTUJÚCA VODOVODNÁ PRÍPOJKA A PREKLÁDKA VODOMERNEJ ŠACHTY
- EXISTUJÚCA PODZEMNÁ ELEKTRO PRÍPOJKA A PREKLÁDKA ROZVÁDZAČA
- EXISTUJÚCA PLYNOVÁ PRÍPOJKA


PREKLÁDKY :

- PREKLÁDKA VODOMERNEJ ŠACHTY
- PREKLÁDKA ROZVÁDZAČA ELI V STENE

- NAVRHOVANÁ KANALIZÁCIA
- NAVRHOVANÁ VODOVODNÁ PRÍPOJKA
- WŠ - NAVRHOVANÁ PREFABRIKOVANÁ VODOMERNÁ ŠACHTA 1,5x1,5m
- KŠ - NAVRHOVANÁ PLASTOVÁ KANALIZAČNÁ ŠACHTA D425
- P - EXISTUJÚCA PLYNOMERNÁ SKRINKA S PLYNOMEROM

POZNÁMKY:

- PRE ÚČELY REALIZÁCIE JE NUTNÉ VYTKČENIE TRÁS a HLBOK VŠETKÝCH KRIŽOVANÝCH PODZEMNÝCH VEDENÍ!!!
- A NA ICH ZÁKLADE UPRAVIŤ VÝŠKOVÉ VEDENIA NAVRHOVANÝCH SIETÍ!!!
- PRESNÁ POLOHA A HLBAKA ULOŽENIA PODZEM. SIETÍ SA URČÍ KOPANÝMI SONDAMI
- V MIESTACH KRIŽOVANÍ NAVRHOVANÝCH TRÁS PRÍPOJOK
- SONDY VYKONÁVAŤ RUČNÝM VÝKOPOM, ABY SA PREDIŠLO POŠKODENIU VEDENÍ
- PRI VÝKOPOVÝCH PRÁČACH NUTNOSŤ DODRŽAŤ VŠETKY NORMY, NARIADENIA A VYHLÁŠKY O BOZP
- PRI SÚBEHU A KRIŽOVANÍ NAVRHOVANÝCH POTRUBÍ S OSTATNÝMI PODZEMNÝMI
- VEDENIAMÍ DODRŽIAVAŤ ZÁSADY PRIESTOROVÉHO USPORIADANIA PODLA STN 73 6005

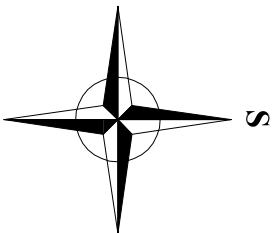

PARÉ Č.:
8

AUTOR PROJEKTU (HIP): Ing. Ladislav KOMJÁTHY ODYSEA-PROJEKT s.r.o.		Zodpovedný projektant: Ing. Michal KÖVER	Vypracoval: Ing. Michal KÖVER
Investor:	Mesto KROMPACHY, Námestie slobody 1, Krompachy		
Miesto stavby:	Krompachy, parc.č. 20,21		
Názov stavby:	REKONŠTRUKCIA A PRÍSTAVBA OBJEKTU ZRIADENIA STAROSTLIVOSTI O DETI DO 3 ROKOV VEKU DIEŤAŤA		
Časť PD:	ZDRAVOTNÁ TECHNIKA		
PS, SO:	SO-01 DETSKÉ JASLE		
Obsah výkresu:	SITUÁCIA		
Ing. Michal Köver MTECH Sputníkové 15, Košice tel. : +421 907 362 284 e-mail: kover.m@gmail.com iČO : 46 357 653		Datum: 02/2019	
Stupeň projektu: STAVEBNÉ POVOLENIE		Číslo zakázky: 10/2019	
Mierka: 1:250		Číslo výkresu: 01	
Počet listov: 2xA4			