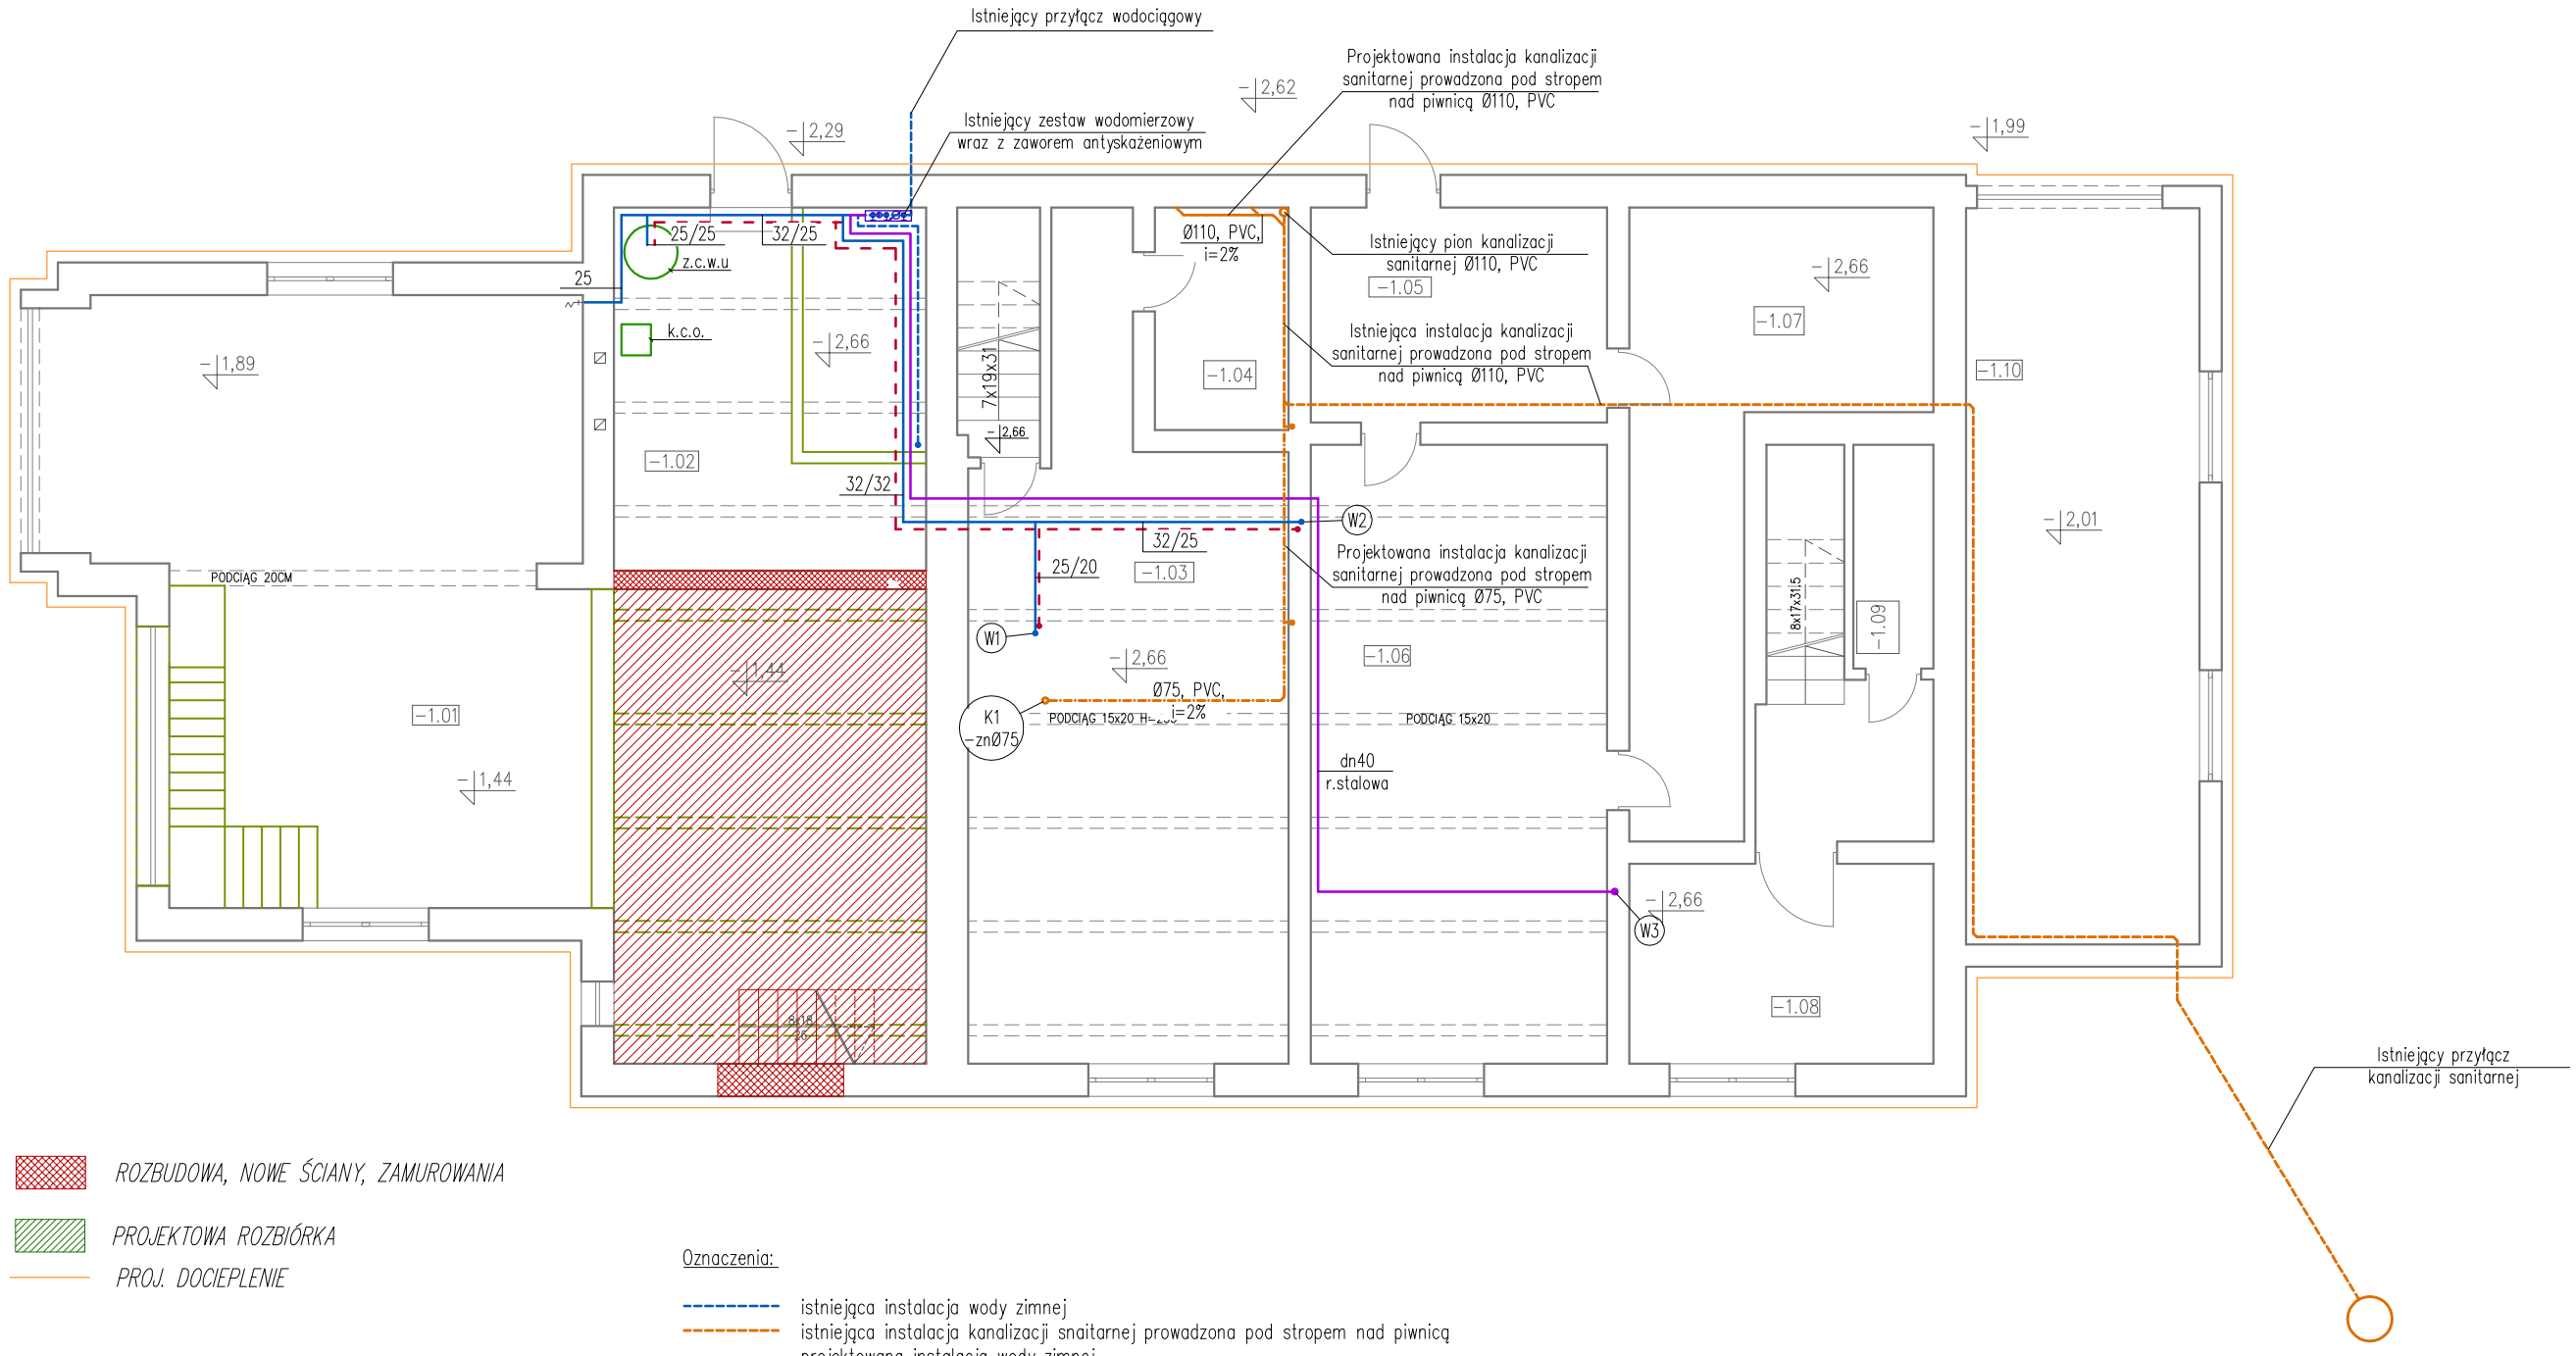


ROZBUDOWA, NOWE ŚCIANY, ZAMUROWANIA

PROJEKTOWA ROZBIÓRKA

PROJ. DOCIEPLENIE

| NR | POMIESZCZENIE |
|---|---|
| -1.01 | GARAŻ |
| -1.02 | KOTŁOWNIA |
| -1.03 | POM. GOSPODARCZE |
| -1.04 | POM. GOSPODARCZE |
| -1.05 | POM. GOSPODARCZE |
| -1.06 | POM. GOSPODARCZE |
| -1.07 | POM. GOSPODARCZE |
| -1.08 | POM. GOSPODARCZE |
| -1.09 | POM. GOSPODARCZE |
| -1.10 | GARAŻ |

Oznaczenia:

- istniejąca instalacja wody zimnej
- istniejąca instalacja kanalizacji snaitarnej prowadzona pod stropem nad piwnicą
- projektowana instalacja wody zimnej
- projektowana instalacja ppoż z rur stalowych
- projektowana instalacja wody ciepłejśrednice rur wodaz zimna/woda ciepła
- projektowana instalacja kanalizacji sanitarnej prowadzona w posadzce
- projektowana instalacjia kanalizacji sanitarnej prowadzona pod stropem nad piwnicą

HP25 — projektowany hydrant wewnętrzny DN 25

16/16 — średnica rur woda zimna/woda ciepła

16 – rura PP BOR plus 16x2,2
20 – rura PP BOR plus 20x2,8
25 – rura PP BOR plus 25x3,5
32 – rura PP BOR plus 32x4,4

k.c.o. – kocioł gazowy o mocy 50 kW, ECOCONDENS CRYSTAL-50 f. TERMET
z.c.w.u – zasobnik wymiennikowy o poj. 200l ZWU-200/N f. TERMET współpracujący z kotłem gazowym

Instalację wody ppoż należy wykonać

PRAWA AUTORSKIE ZASTRZEŻONE
Dokonywanie zmian, poprawek, skreśleń itp. oraz kopiowanie i rozpowszechnianie bez zgody jednostki autorskiej jest niedozwolone

# CZĘŚCIOWA ROZBIÓRKA, PRZEBUDOWA BUDYNKU USŁUGOWEGO BUDYNKU OSP TARGANICE

| | | | |
|---|---|---|---|
| lokalizacja | TARGANICE ul. DOBRA, gm. ANDRYCHÓW<br>dz. nr ewid. 87, 88/1, 88/2, 150/17 | | |
| inwestor | OSP TARAGANICE DOLNE | | |
| branża | ARCHITEKTURA<br>PROJ.BUDOWLANY | skala: 1:100 | faza_proj: PROJ. BUDOLANY |
| projektant | mgr inż. TOMASZ KLAJA<br>nr upr. MAP/0215/POOS/11 | podpis: | |
| sprawdzający | mgr inż. MAGDALENA WYKA<br>nr upr. MAP/0660/PWBS/15 | podpis: | |
| nazwa rysunku | INSTALACJA WOD-KAN. RZUT PIWNICY | data: 02.2017 | numer rysunku: S1 |

APlan studio Aleksandra Płużek
34-120 Andrychów, ul.Krakowska 140