




FILTRAČNÁ (DAŽĎOVÁ) ŠACHTA
FDN400 S POKLOPOM

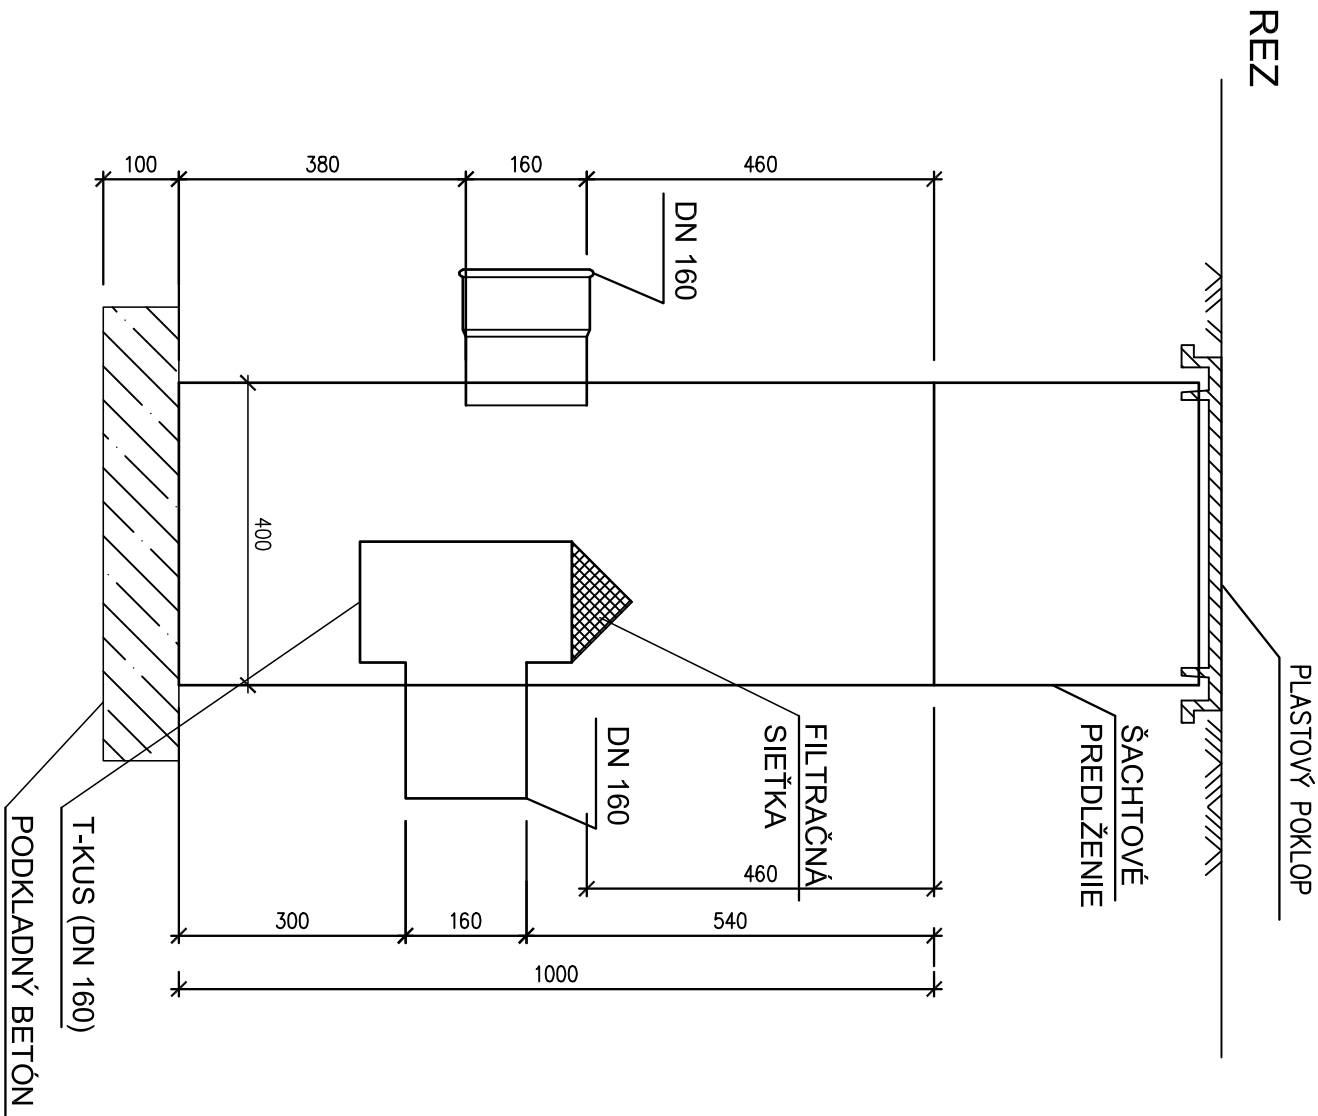

PÔDORYS

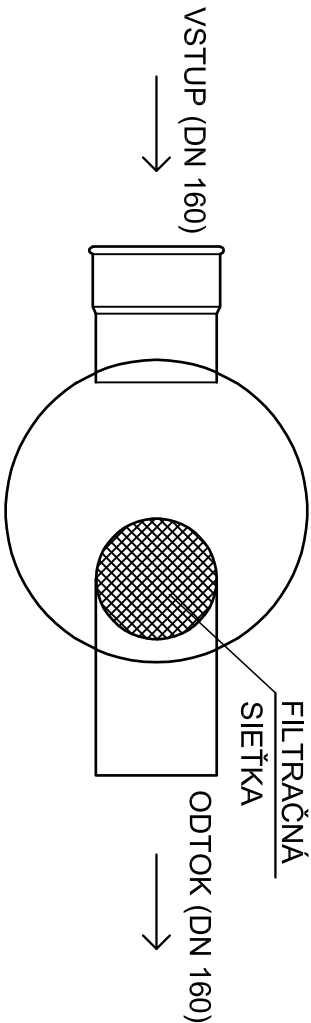

KANALIZAČNÁ ŠACHTA Ø 425 S POKLOPOM

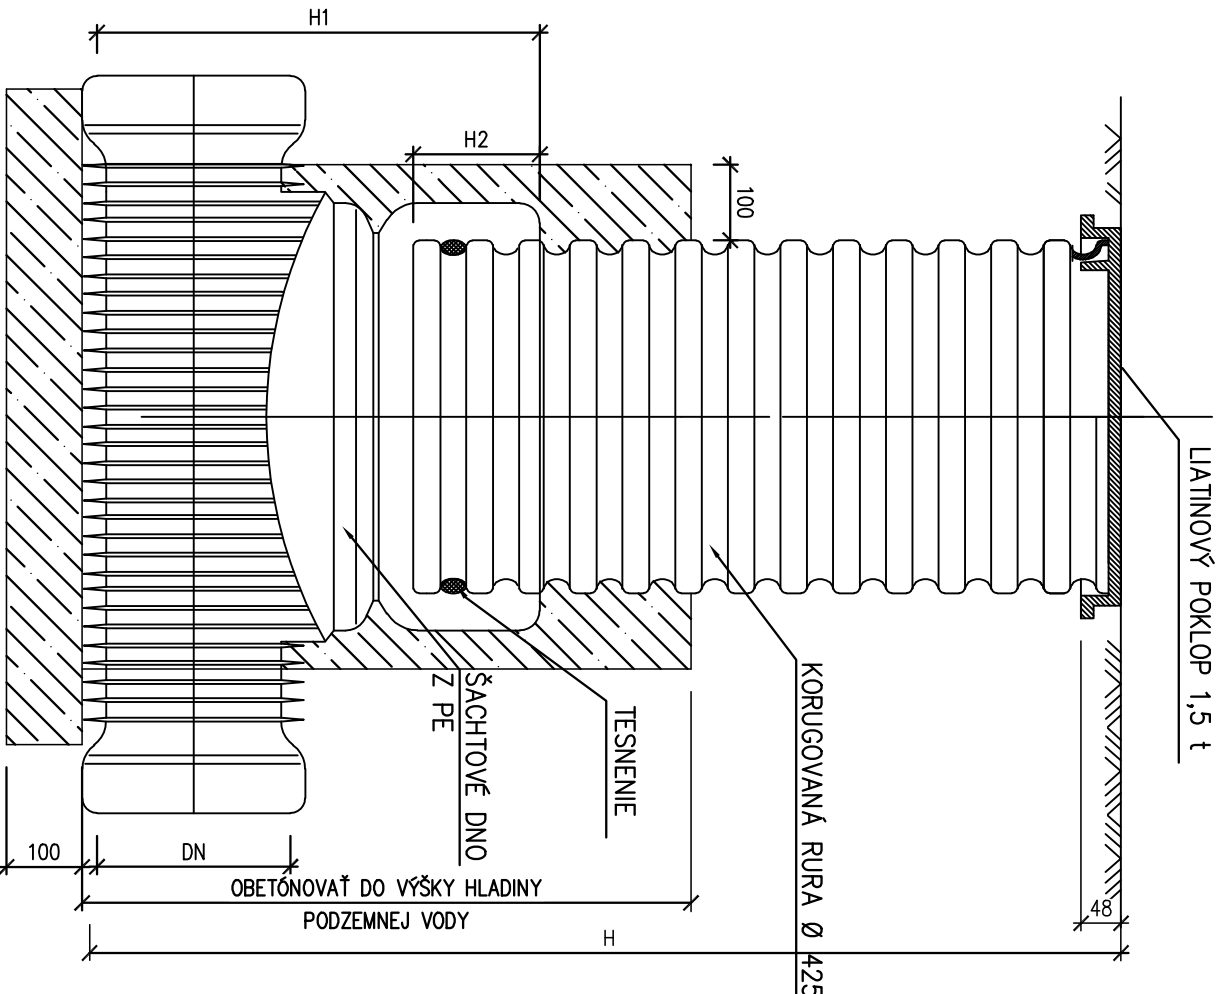

HIP: ALVEST MONT MIDDLE EAST s.r.o. Dopravná 12, Košice		Zodpovedný projektant: Ing. Michal KÖVER	Vypracoval: Ing. Michal KÖVER
Investor: Obec VÍŤAZ			
Miesto stavby: VÍŤAZ , parc.č. 1174; okres Prešov			
Názov stavby: MATERSKÁ ŠKOLKA			
Časť PD: ZDRAVOTNÁ TECHNIKA			
PS, SO: SO-01 MATERSKÁ ŠKOLKA			
Obsah výkresu: DETAIL KANALIZAČNÝCH ŠACHIET			
<div>Ing. Michal Köver MIDDLE EAST Sputníková 15, Košice tel. : +421 907 362 284 e-mail: kover.m@gmail.com IČO : 46 357 653</div>			
Datum: 10/201			
Stupeň projektu: Projekt pre stavebné povolenie a realizáciu			
Číslo zákazky: 42/20		Mierka: 1:10	
Číslo výkru: 1		Počet A4: 2xA4	