


PÔDORYS STRECHY

M 1:150

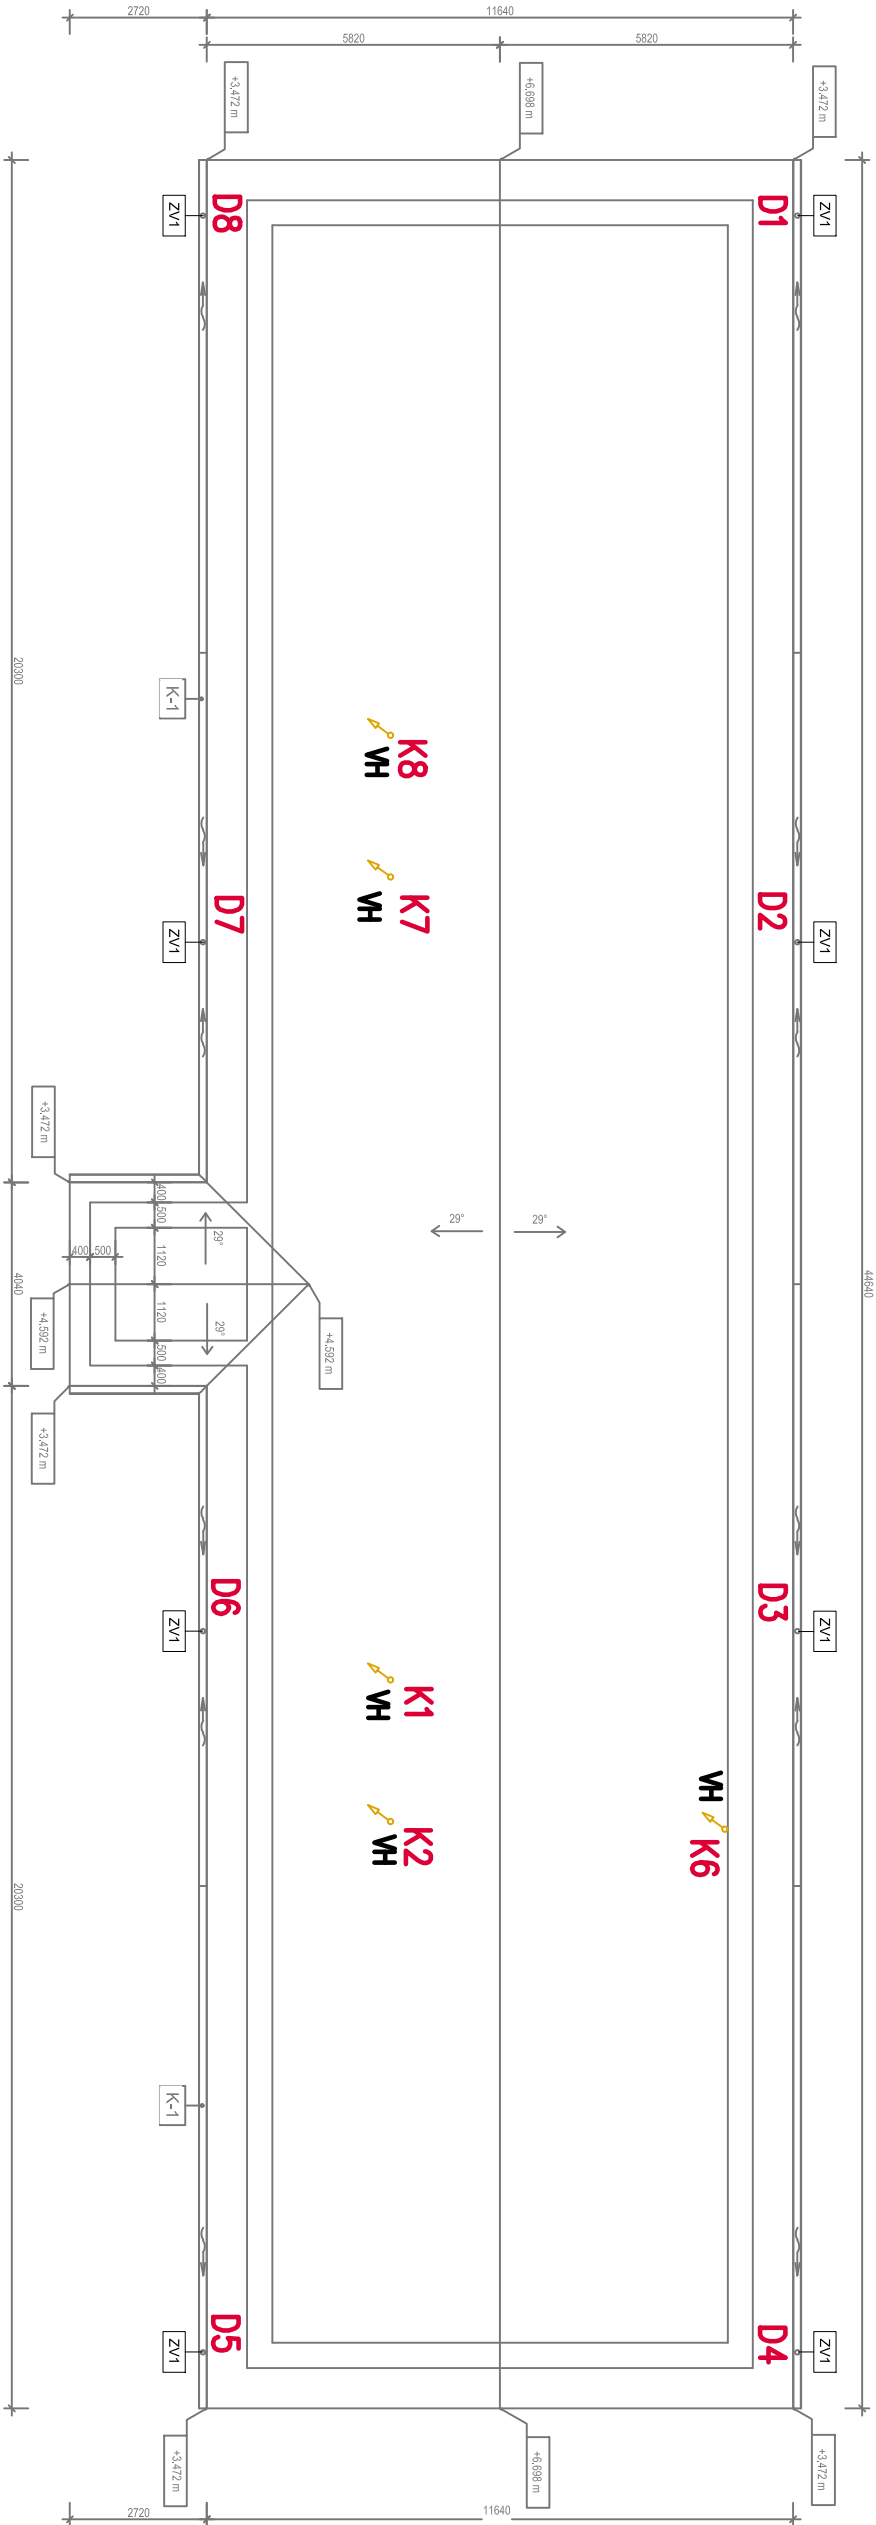

LEGENDA

- VH VETRACIA HLAVICA KANALIZÁCIE
- K. OZNAČENIE STUPAČKY SPLAŠKOVEJ KANALIZÁCIE
- D. OZNAČENIE STUPAČKY DAŽDOVEJ KANALIZÁCIE
- S LAPAČOM STREŠNÝCH SPLAVENIN 110/125

Hlavný projektant stavby :		Zodpovedný projektant:		Výpracoval:	
ALVEST MONT MIDDLE EAST s.r.o.		Ing. Michal KÖVER		Ing. Michal KÖVER	
Dopravná 12, Košice					
Investor:		Obec VIŤAZ			
Miesto stavby:		VIŤAZ , parc.č. 1174, okres Prešov			
Názov stavby:				Dátum:	
				10/2016	
				Stupeň projektu:	
				Projekt pre stavebné povolenie a realizáciu	
Časť PD:		ZDRAVOTNÁ TECHNIKA		Číslo zákazky:	
				42/2016	
PS, SO:		SO-01 MATERSKÁ ŠKOLKA		Mierka:	
				1:150	
Obsah výkresu:		PÔDORYS STRECHY		Počet A4:	
				2xA4	
				05	

PARE Č:

5

Ing. Michal Köver



Sputníková 15, Košice

tel. : +421 907 362 284

e-mail: kover.m@gmail.com

IČO : 46 357 653