


# VZOROVÝ REZ M=1:50

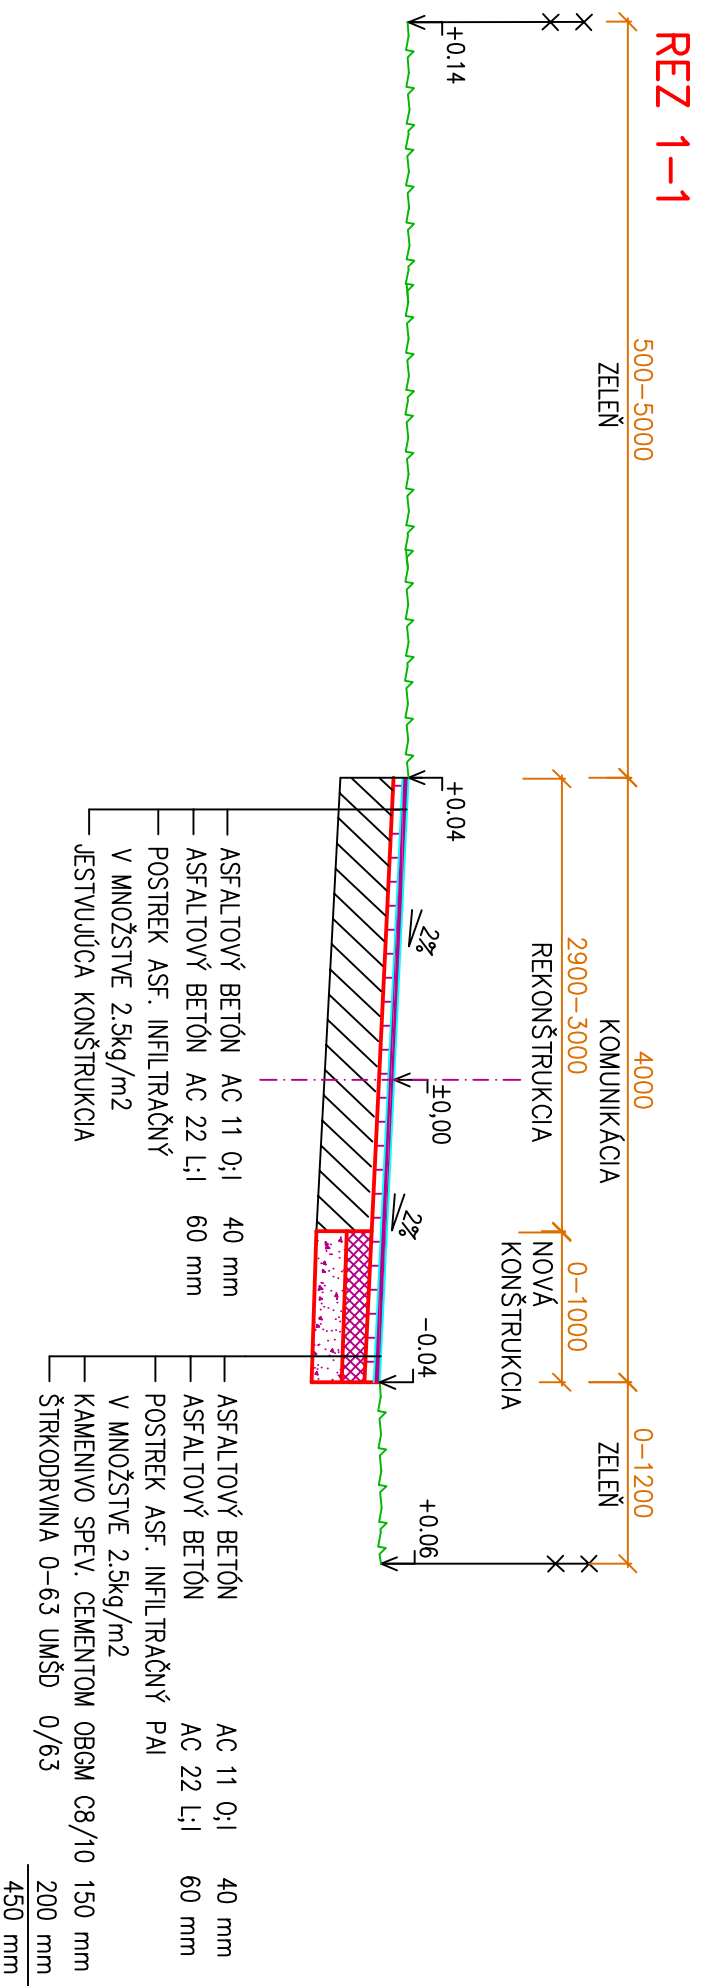

Vedúci úlohy	ING. MILOŠ GONTKO	STAVPROS NR s.r.o., Farská 46, 949 01 Nitra 037/7734960, 0905/656660
Zodpovedný projektant	ING. MILOŠ GONTKO	
Kreslil :	EDITA PAVLOVČOVÁ	
Investor : MESTO NITRA		
Stavba :	<b>OBNOVA MK KLINČEKOVÁ ULICA, NITRA</b>	
Objekt :	KOMUNIKÁCIA	
Obsah :	VZOROVÝ REZ	
Stupeň	DSP	
Dátum	07/2021	
Číslo zdk.	-	
Formát	A4	
Mierka	1:50	
Profesia	Č. prílohy	
DOPRAVA	4	