


(PRÍSTUPNÉ Z VEREJNÉHO PRIESTRANSTVA)

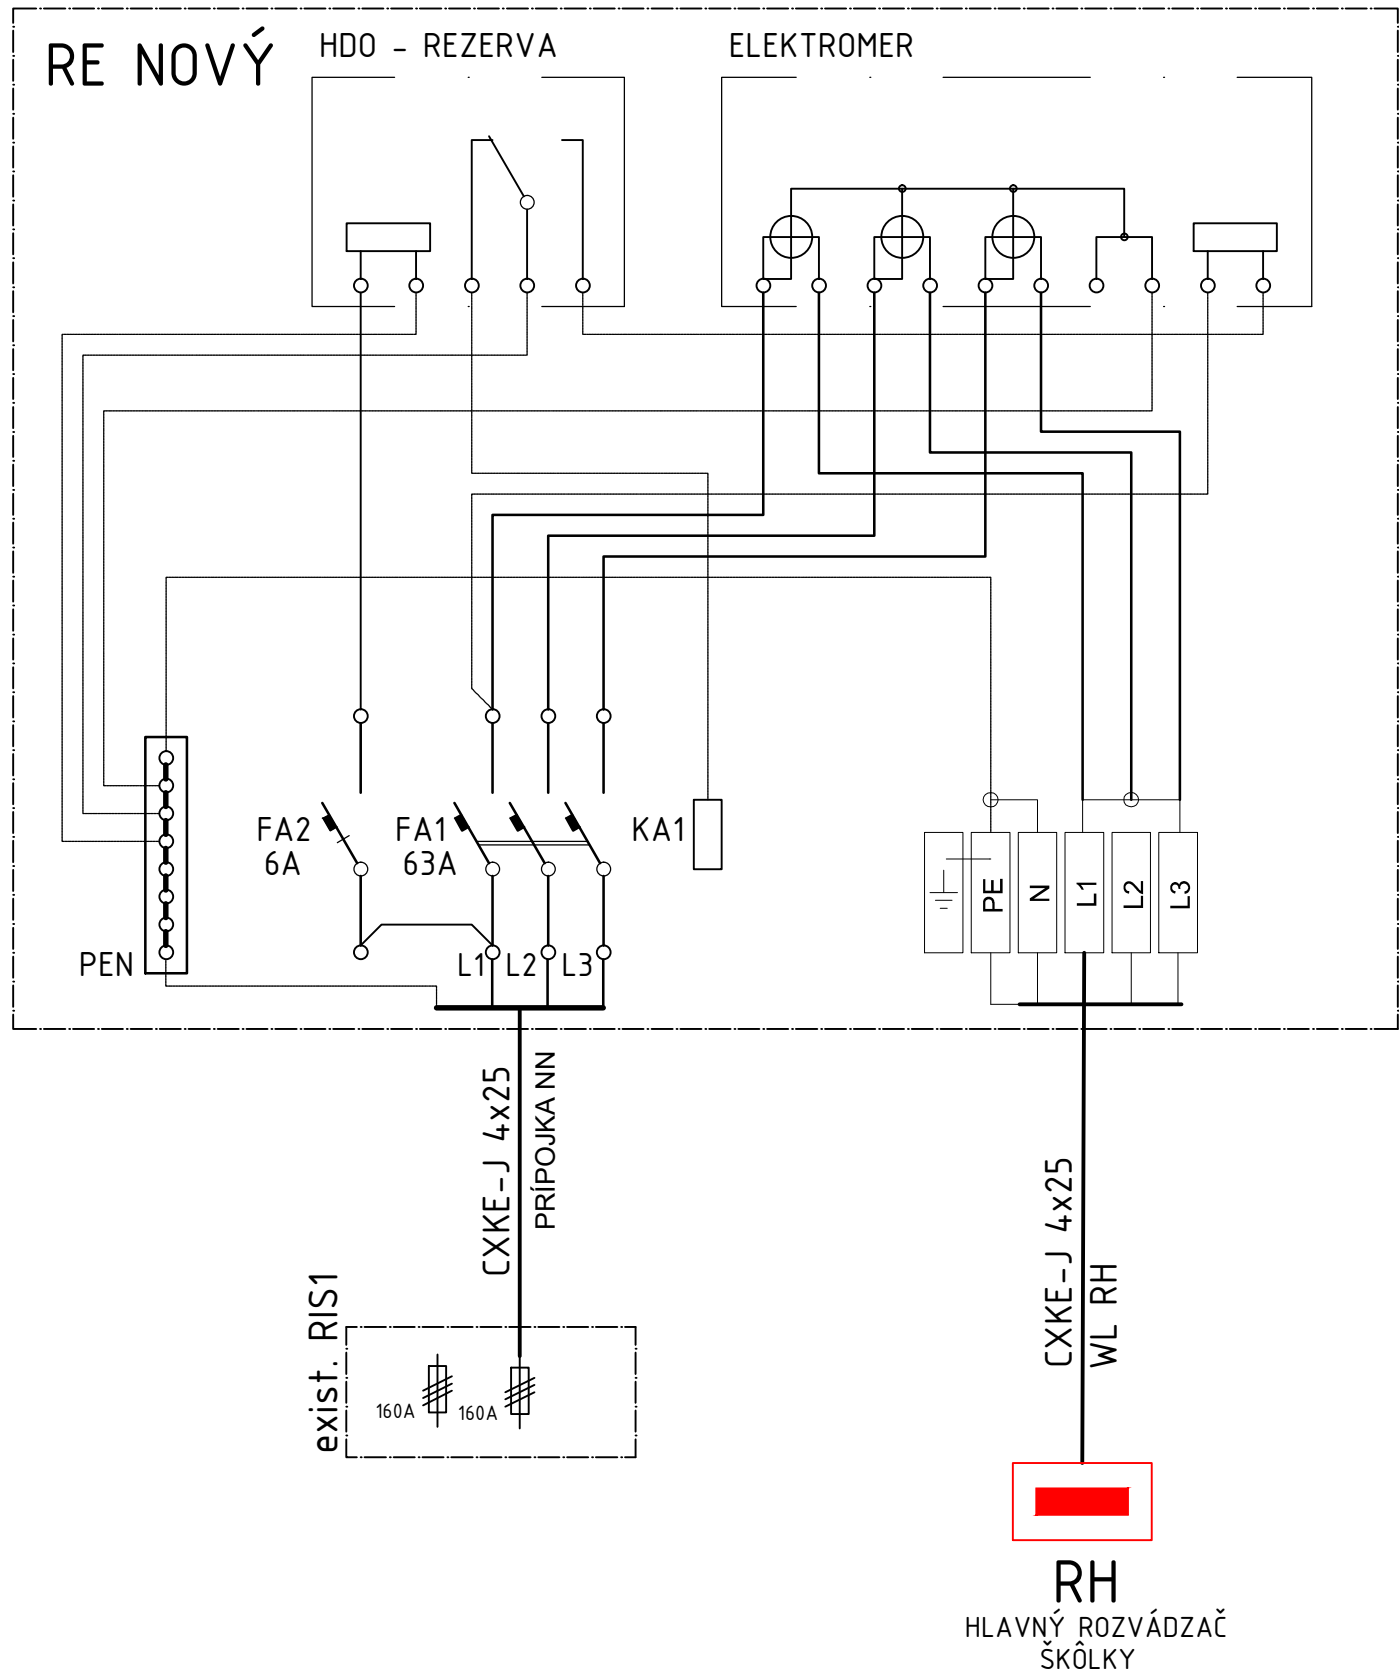


POZNÁMKY:

- 1.) ELEKTROMEROVÁ SKRINA RE JE V OSTENÍ OBJEKTU
PRÍSTUPNÁ Z VEREJNÉHO PRIESTRANSTVA, SPODNÁ HRANA 0,6m
NAD TERÉNOM.

SKUPINA PRIESTOROV	KÓD VONKAJŠÍCH VPLYVOV	MIN. KRYTIE	
Poznámka	Pre priestory s triedami vonkajších vplyvov AD2, AD3, AD4 - manipuláciu s elektrickým zariadením vykonávajú aspoň osoby znalé podľa STN 34 3100	EL.PRÍSTROJE	ROZVÁDZAČE
411 (VI) vonkajšie	AA3,AA4,AB7,AC1,AD,AE4,AF2,AG1,AH1,AK1,AL1,AM-1-2,AM-2-2,AM3-2,AM-4,AM-5,AM-8-1,AM-9-1,AM-22-3,AM-23-2,AM-24-1,AM-25-2,AM-31-1,AN3,AP1,AQ3,AR1,AS1,AT2,AU2,BA1,BB2,BC2,BD1,BE1,CA1,CB1	IP44 (IP5x)	IP44/IP20

ŠPECIFIKÁCIA ROZVÁDZAČA RE:

TYP: HASMA: RE 2.0 63AP1
KRYTIE: IP43/IP20
PRÍVOD: ZDOLA
VÝVODY: ZDOLA
EL. PRÍSTROJE: ELEKTROMER (DODÁVKA SSE)
ISTIČ PLOMBOVATELNÝ

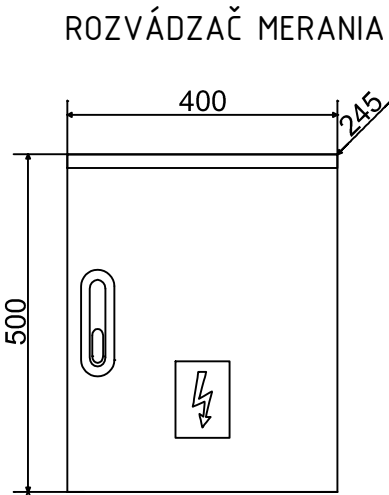

ROZVODNÉ SIETE A OCHRANNÉ OPATRENIA:

3PEN ~ 50Hz 230V/400V, TN-C

Ochranné opatrenie v zmysle STN 33 2000-4-41:

A) požiadavky na základnú ochranu (ochranu pred priamym dotykom)

v zmysle čl. 411.2 (STN 33 2000-4-41)

čl. A.1 Základná izolácia živých častí

čl. A.2 Zábranami alebo krytmi

čl. B.2 Prekážkami

čl. B.3 Umiestnením mimo dosah

B) požiadavky na ochranu pri poruche (ochranu pred nepriamym dotykom)

v zmysle čl. 411.3 (STN 33 2000-4-41)

čl. 411.3.1 Ochranné uzemnenie a ochranné pospájanie

čl. 411.3.2 Samočinné odpojenie pri poruche

čl. 411.3.3 Doplnková ochrana

C) Systém TN v zmysle čl. 411.4 (STN 33 2000-4-41)

NÁZOV A MIESTO STAVBY ZŠ a MŠ Čadca - Podzávoz PD skutočného stavu parc.č. : 6638/1, k.ú. Čadca, okres Čadca				
INVESTOR Mesto Čadca				
SPRACOVATEĽ ČASTI PD Projektčná a konzultačná činnosť Elektrické inštalácie mob: +421 948 516 021 dano.jozef@rd-el.sk 	AUTORI NÁVRHU ING.ARCH. Matej Babuliak			
		ZODP. PROJEKTANT Ing. Rastislav Švec		
		VYPRACOVAL Ing. Jozef Daňo		
STUPEŇ DOKUMENTÁCIE REALIZAČNÝ PROJEKT		FORMÁT 2xA4	DÁTUM 11/2019	PARÉ
STAVEBNÝ OBJEKT SO-01		MIERKA ---	KÓD ZÁKAZKY T-2019127	
NÁZOV VÝKRESU Schéma napájania		PROFESIA ELEKTROINŠTALÁCIA	REVÍZIA 00	E7