


Pôdorys podkrovia-vodovod  
M=1:100

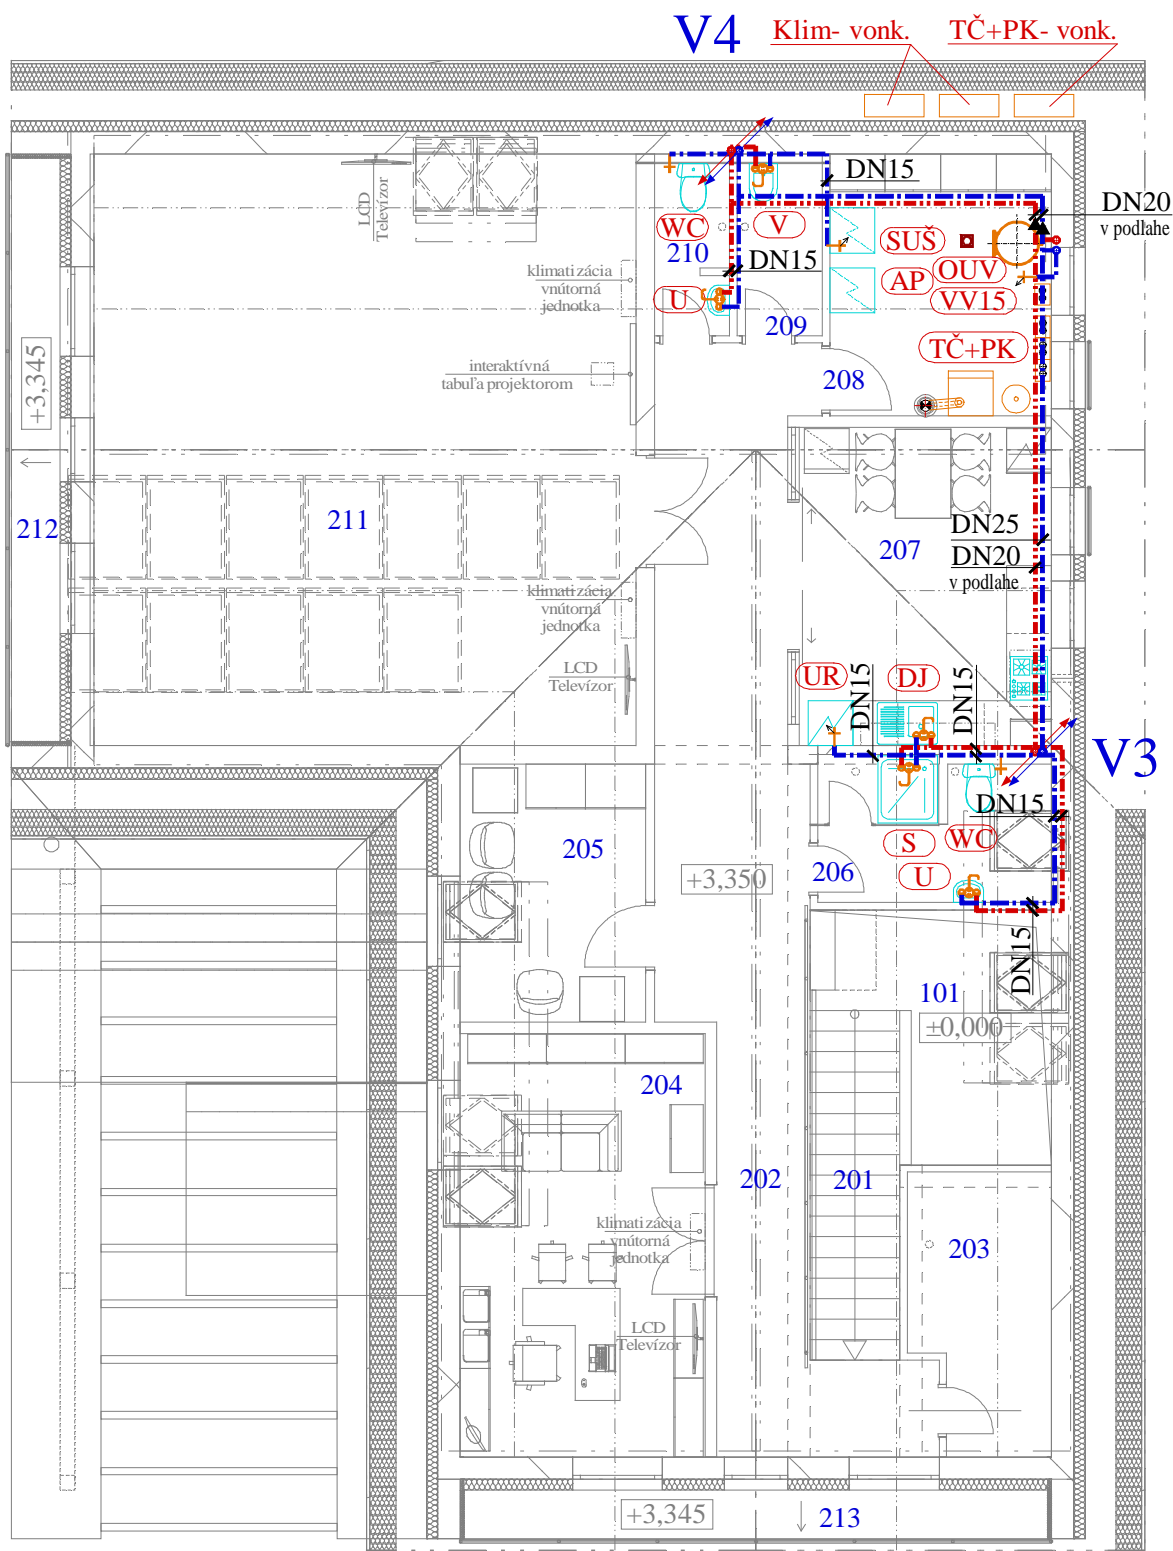

LEGENDA MIESTNOSTÍ - PRÍZEMIE	
č.	MIESTNOSŤ
201	SCHODIŠTE
202	GALÉRIA - CHODBA
203	SKLAD
204	KANCELÁRIA VEDÚCEJ
205	ŠATŇA
206	KÚPEĽNA PRE PERSONÁL
207	ČAJOVÁ KUCHYŇA
208	KOTOLŇA / STROJOVNÁ
209	MIESTNOSŤ PRE UPRATOVAČKY
210	TOALETA PRE PERSONÁL
211	SPOLOČENSKÁ MIESTNOSŤ
212	BALKÓN
213	BALKÓN
ÚŽITKOVÁ PLOCHA	

Zdravotechnika

Zodp. proj.	Gabriel Veres	<b>Gabriel Veres</b> Stavbárov 6/4, 945 01 Komárno IČO : 37199447, DIČ : 1044052680 reg.č. : 839/2002	
Vypracoval	Gabriel Veres		
Investor	Amante n.o.-Lesná 911/34 Marcelová PSČ 94632 or. Komárno		
Miesto stavby	Komárno, č.p.: 7046/4, 7051/393		
Názov stavby <b>DETSKÉ JASLE KOMÁRNO - NOVOSTAVBA</b>		Dátum	02.2019
		Stupeň	PD pre stav.pov.
		Formát	2xA4
		Mierka	Číslo výkr. 1:100 ZT-5
Obsah Pôdorys podkrovia-vodovod			