
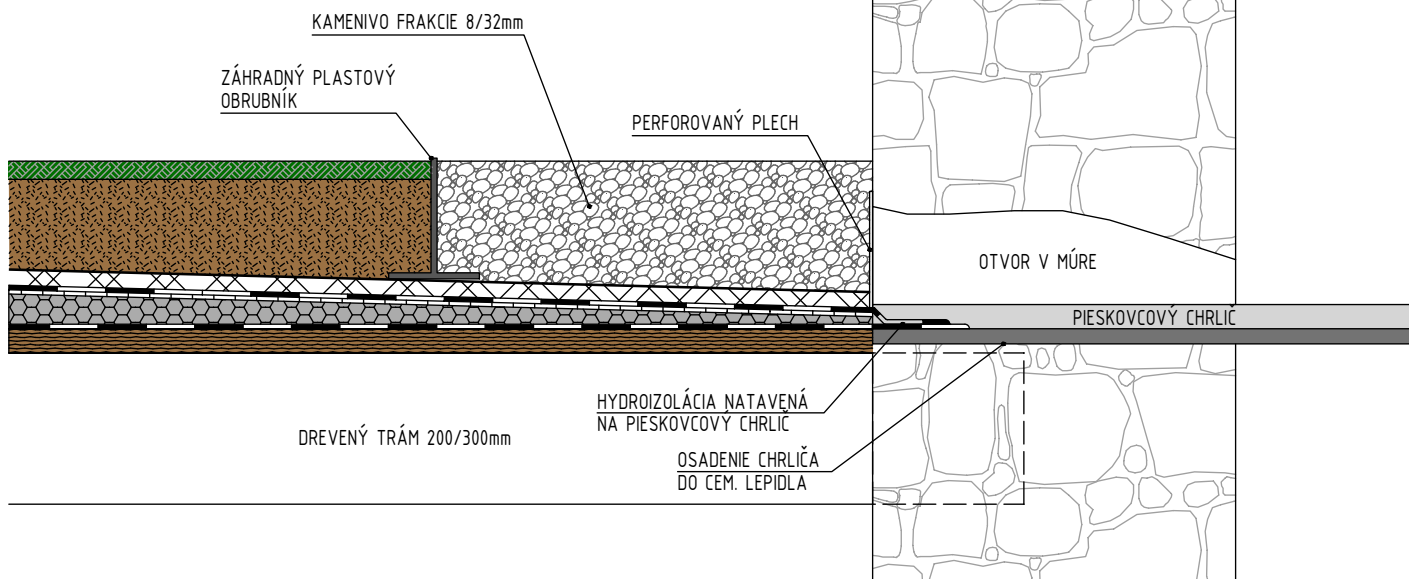


# DETAIL OSADENIA PIESKOVCOVÉHO CHRLIČA NA STECHE 2.01

POHĽAD/REZ

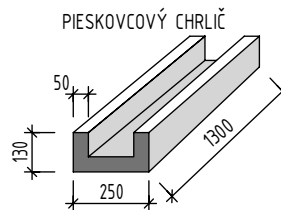

## SKLADBA STRECHY (ST1)

-VEGETAČNÁ PLOCHÁ STRECHA, M 1:25 - NAD RYTIERSKOU SÁLOU A MIEST. CATERINGU

-ZEMINA, RASTLÝ TERÉN	100mm
-DRENÁŽNA VRSTVA S FILTRAČNOU GEOTEXTÍLIU	20mm
-OCHRANNÁ VRSTVA (GEOTEXTÍLIA)	2mm
-HYDROIZOLAČNÁ VRSTVA-ASFALTOVÝ PÁS	
ASFALTOVÝ PÁS NATAVOVACÍ	4mm
ASFALTOVÝ PÁS NALEPOVACÍ (NA KAMEŇ)	4mm
-OSB DOSKA HR. 12,5mm	12,5mm
-SPÁDOVÉ KLINY Z EPS	150mm
-NALEPOVACÍ ASFALTOVÝ PÁS-POISTNÁ HYDROIZOLÁCIA	4mm
-PLNÝ ZÁKLOP Z DUBOVÝCH DOSIEK	40mm
-DREVENÝ TRÁM 200/500mm	500mm

-HRÚBKY SPÁDOVEJ IZOLÁCIE A RASTLÉHO TERÉNU SA MENIA OD POLOHY REZU