HLBOKÁ

~~DOKONČENIE~~

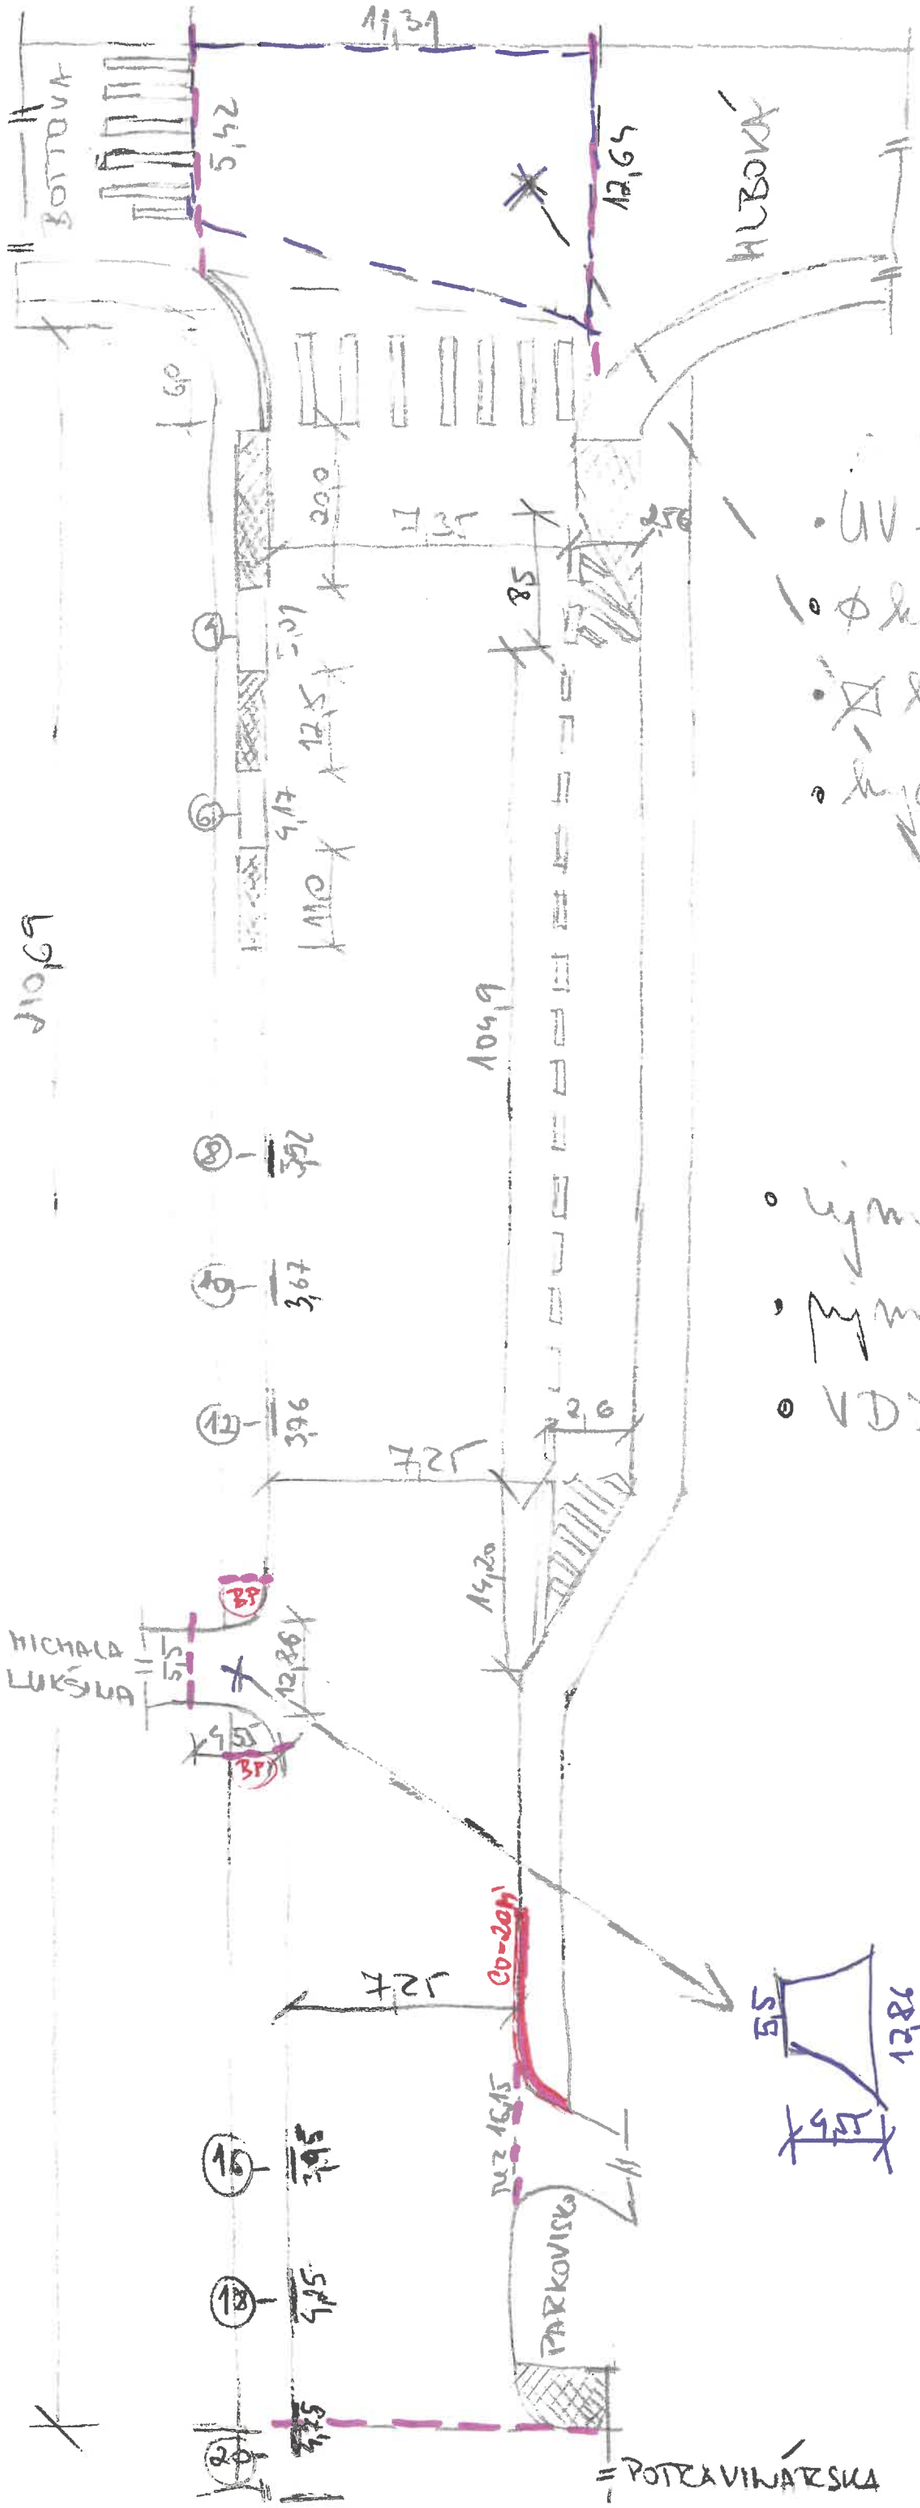

- UV -> 7 ks
- ⊘ kanal -> 4 ks
- ⊠ kanal -> 1 ks
- hydrant -> 13 ks
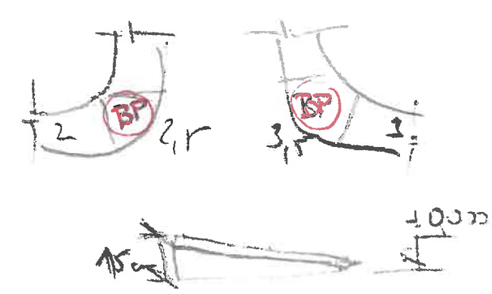
- výmena CO (rýmovr) -> 6 ks + 20 m²
- výmena CO (plošr) -> cca 200 m²
- VDZ