PRIEČNY REZ SPEVNENIA VODNÉHO TOKU - NAVRHOVANÝ STAV

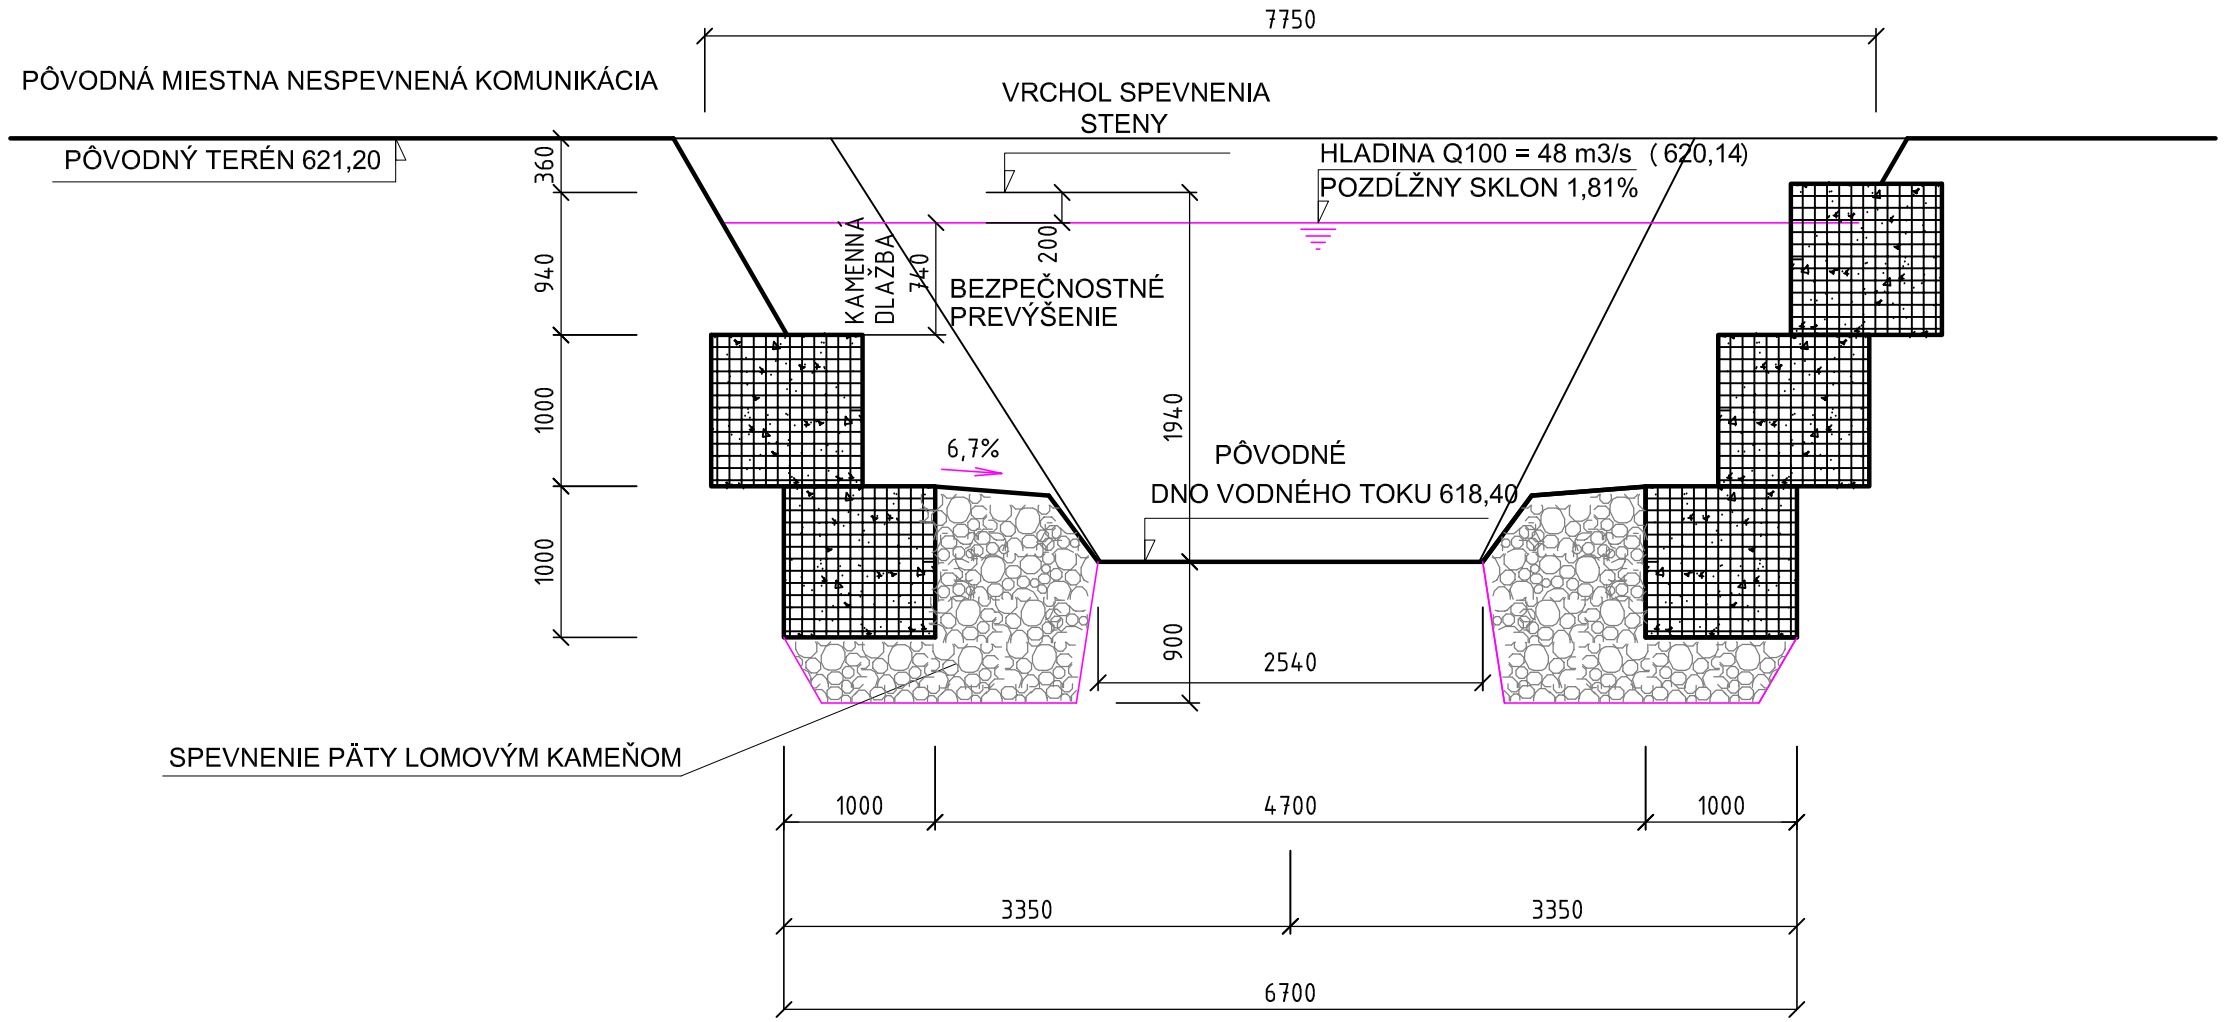

LEGENDA MATERI ÁLOV:

ZEMNÝ NÁSYP, POVODNÉ ZEMNÉ TELESO

GABIÓNOVÁ STENA SPEVNENIA 1,0m x 1,0m x 1,5m

SPEVNENIE PÄTY LOMOVÝM KAMEŇOM

revision/zmeny :

date/dátum	revision/zmena	vypracoval/elaborated by	kontroloval/checked by

proffesion/profesia :

VYPRACOVAL: ELABORATED BY:	Martin MATUŠEK	2M - Projekt, spol. s r.o. Karpatská 8402/9A, 010 08 Žilina e-mail: 2mprojekt@2mprojekt.sk mobil: 0905 725 718 web: www.2mprojekt.sk
ZODPOVEDNÝ PROJEKTANT: RESP.PROJECT ENGINEER:	Ing. Miloslav REMIŠ	
KONTROLOVAL: CHECKED BY:	Martin MATUŠEK	
STUPEŇ: LEVEL: REALIZAČNÝ PROJEKT	ZÁK. ČÍSLO: 095-11-M	VODNÉ HOSPODÁRSTVO

general designer/generálny projektant :

HLAVNÝ PROJEKTANT: PROJECT MANAGER: Ing. Martin Pitoňák, PhD.	AUTOR: AUTHOR: 2M - Projekt, spol. s r.o.		
INVESTOR: INVESTOR: Obecný úrad Lutiše			
PARCELA: PARCEL OF LAND:	MIESTO STAVBY: LOCATION BUILDING: Lutiše		
PROJEKT: PROJECT: Protipovodňové opatrenia na vodnom toku v obci Lutiše		MIERKA: SCALE: 1:50	ZÁK. ČÍSLO: PROJECT No.: 095-11-M
OBJEKT: OBJECT:		DÁTUM: DATE: 11/2011	ČÍSLO DOKUMENTU: DOCUMENT No.:
OBSAH DOKUMENTU: NAME DOCUMENT: Priečny rez C-C		FORMÁT: FORMAT: 2 A4	VH-05