

ČASŤ C
PROJEKTOVÁ DOKUMENTÁCIA
DETSKÉ IHRISKO
ŽIAR NAD HRONOM

SITUÁCIA
NAVRHOVANÝ STAV M 1:250



LEGENDA

- NAVRHOVANÉ PRVKY:
- 1. ALTÁNOK
 - 2. INFOTABUĽA
 - 3. LAVIČKA
 - 4. HOJDAČKA HNIEZDO
 - 5. REŤAZOVÉ HOJDAČKY PRE 4 DETI
 - 6. FITDRÁHA
 - 7. PIESKOVISKO ČLN
 - 8. LOŤ NINA
 - 9. KOLOTOČ
- 7ks

NAVRHOVANÉ POVRCHY

- DOPAD. PLOCHA štrk
- DOPAD. PLOCHA guma
- BEZPEČ. PRIESTOR
- SPEVNENÁ PLOCHA- ZÁMKOVÁ DLAŽBA

PŮVODNÉ POVRCHY

- ASFALTOVÁ KOMUNIKÁCIA
- ZÁMKOVÁ DLAŽBA
- TRÁVNIK

- RIEŠENÝ POZEMOK
- OCHRANNÉ PÁSMO
- NEFUNK. PRIMÁRNY TEPLOVOD
- EL. KÁBEL NN VO
- KÁBEL VO NEOVERENÝ
- PLYNOVOD
- KANALIZÁCIA

- ORIENTAČNÁ TABUĽA
- DOPRAVNÁ ZNAČKA
- ORIENTAČNÝ STĽÍK
- STROM
- LAVIČKA
- PREDMET MALÉHO ROZSAHU S POPISOM
- TRÁVNIK
- VSTUPNÁ ŠACHTA
- KANALIZAČNÁ ŠACHTA
- SVIETIDLO - VO

POZN. PRED ZAHÁJENÍM VÝKOPOVÝCH PRÁC JE NUTNÉ PREVIESŤ VYTÝČENIE VŠETKÝCH JESTVUJÚCICH INŽ. SIETÍ ABY SA PREDIŠLO ICH POŠKODENIU. OBSAH VÝKRESOVEJ DOKUMENTÁCIE PODLIEHA AUTORSKÉMU ZÁKONU. JEHO ŠÍRENIE A POSKYTOVANIE ĎALŠÍM OSOBÁM BEZ VEDOMIA A SÚHLASU AUTORA JE ZAKÁZANÉ.

AUTOR PROJEKTU IHRISKA: AKAD.SOCH.JOZEF KLISKÝ	
ZODP.PROJEKTANT: ING. ARCH. ANDREA KLISKÁ	
VYPRACOVALA: ING. ARCH. ANDREA KLISKÁ	
INVESTOR: Mestský úrad Žiar nad Hronom , Ul. Š. Moysesa 46,	
965 19 Žiar nad Hronom	ZÁKAZKA Č.:
LOKALITA STAVBY: k.ú. Žiar nad Hronom , knc 710/41,	DÁTUM: 11/2021
kne 518/1, kne 517	STUPEŇ PROJEKT PRE SP
STAVBA: VÝSTAVBA DETSKÝCH INKLUZÍVNYCH IHRISK	FORMÁT: A2
ČASŤ: SITUÁCIA NAVRHOVANÝ STAV	MIERKA: 1:250
OBSAH VÝKRESU: SITUÁCIA	VÝKRES Č.001


FOTODOKUMENTÁCIA



OBSAH VÝKRESOVEJ DOKUMENTÁCIE PODLIEHA AUTORSKÉMU ZÁKONU. JEHO ŠÍRENIE A POSKYTOVANIE ĎALŠÍM OSOBÁM BEZ VEDOMIA A SÚHLASU AUTORA JE ZAKÁZANÉ.

AUTOR PROJEKTU IHRISKA: AKAD.SOCH.JOZEF KLISKÝ	
ZODP.PROJEKTANT: ING. ARCH. ANDREA KLISKÁ	
VYPRACOVALA: ING. ARCH. ANDREA KLISKÁ	
INVESTOR: Mestský úrad Žiar nad Hronom , Ul. Š. Moysesa 46,	
965 19 Žiar nad Hronom	ZÁKAZKA Č.:
LOKALITA STAVBY: k.ú. Žiar nad Hronom , knc 710/41,	DÁTUM: 11/2021
kne 518/1, kne 517	STUPEŇ:PROJEKT PRE SP
STAVBA: VÝSTAVBA DETSKÝCH INKLUZÍVNYCH IHRÍSK	FORMÁT: A3
ČASŤ:	MIERKA: -
OBSAH VÝKRESU: FOTODOKUMENTÁCIA	VÝKRES Č.:002

ALTÁNOK
PÔDORYS M 1:25

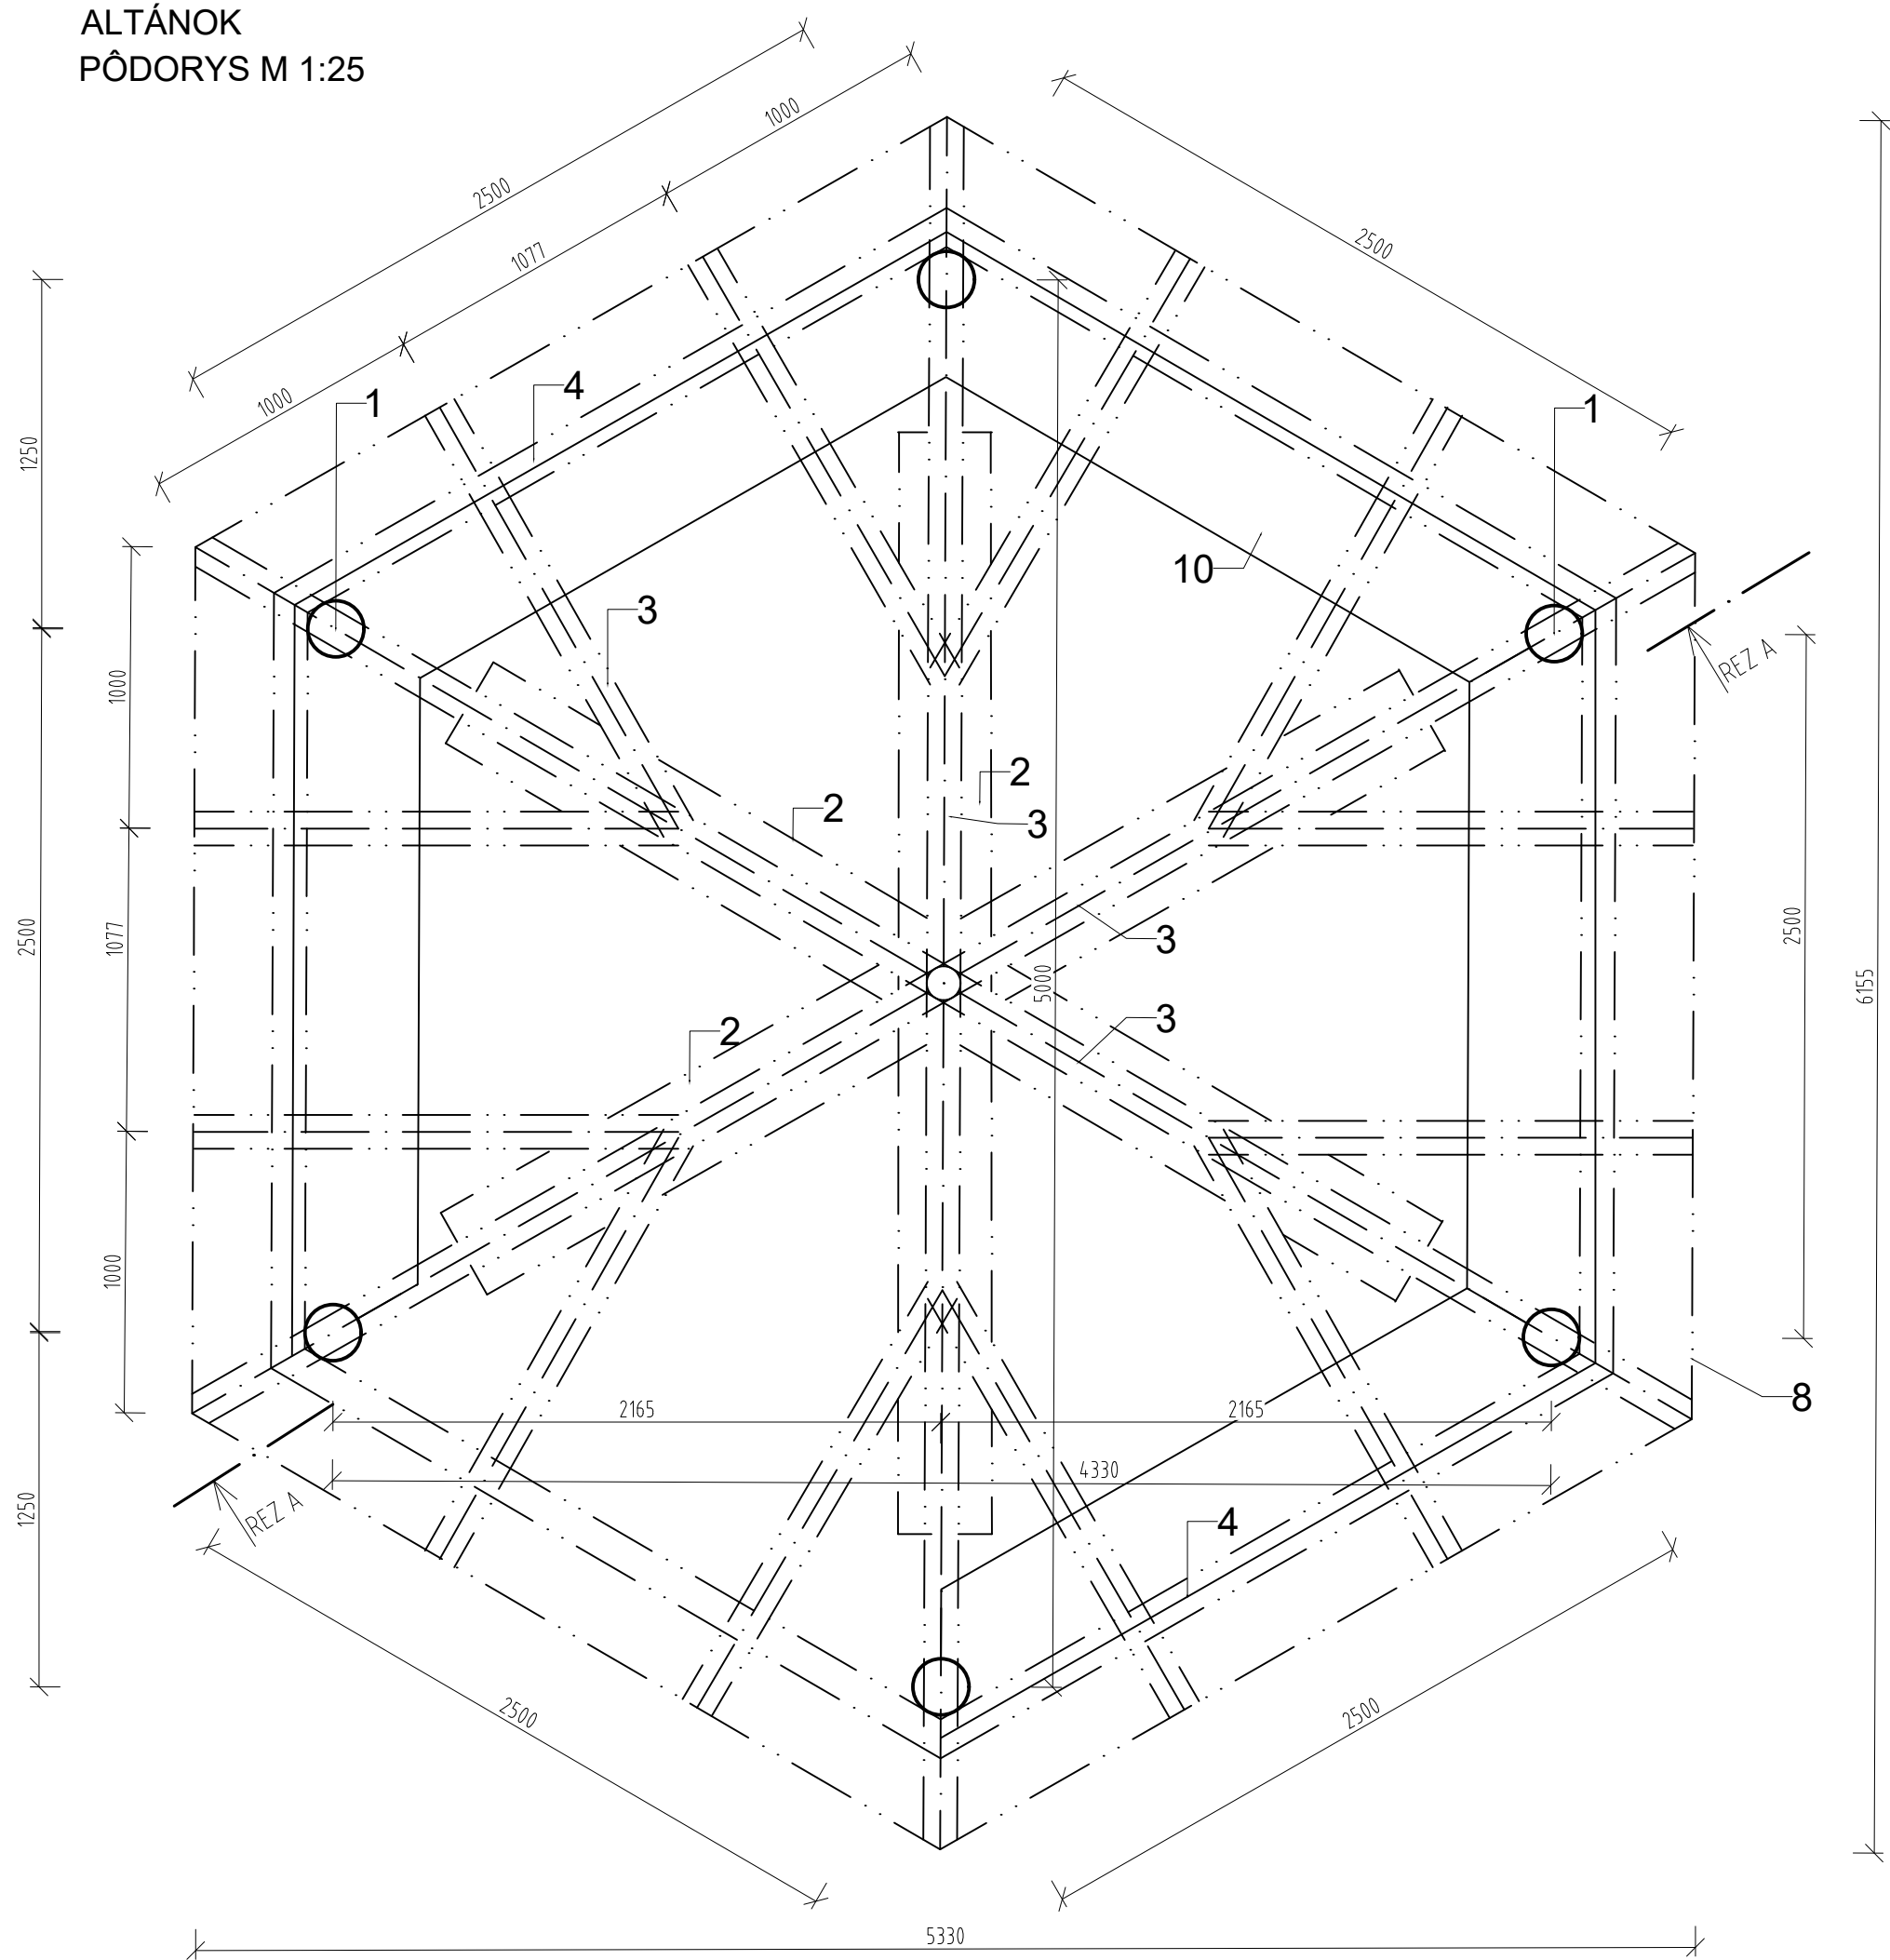


- 1. Agátové stĺpy $\varnothing 200-250\text{mm}$
- 2. Klieština $60\times 120\text{mm}$
- 3. Krokva $120\times 120\text{mm}$
- 4. Pomúrnicia $120\times 120\text{mm}$
- 5. Šikmá vzpera $\varnothing 80\text{mm}$
- 6. Latovanie plný záklop min. hr. 20mm spájaný na perodrážku klinecami min. dĺžky 63mm
- 7. Asfaltový šindel
- 8. Oplechovanie
- 9. Lepenka
- 10. Lavička s opierkou (fošne a hranoly $100\times 80\text{mm}$)

MATERIÁL:
AGÁTOVÁ GULATINA , FOŠNE A HRANOLY
KROKVY, POMÚRNICE A ZÁKLOP ZO SEVER.BOROVICE/ČERVENÝ SMREK
SPOJOVACÍ MATERIÁL NEREZOVÉ SKRUTKY, KLINCE OCEĽOVÉ
POZNÁMKY:
POVRCHOVÁ ÚPRAVA BRÚSENÉ A ODBELENÉ DREVO
2X LAZÚROVÝ NÁTER
ČASTI OSADENÉ V BETÓNE SÚ PENETROVANÉ ASFALTOVÝM NÁTEROM
OBSAH VÝKRESOVEJ DOKUMENTÁCIE PODLIEHA AUTORSKÉMU ZÁKONU. JEHO ŠÍRENIE
A POSKYTOVANIE ĎALŠIM OSOBÁM BEZ VEDOMIA A SÚHLASU AUTORA JE ZAKÁZANÉ.

AUTOR PROJEKTU IHRISKA: AKAD.SOCH.JOZEF KLISKÝ	
ZODP.PROJEKTANT: ING. ARCH. ANDREA KLISKÁ	
VYPRACOVALA: ING. ARCH. ANDREA KLISKÁ	
INVESTOR: Mestský úrad Žiar nad Hronom , Ul. Š. Moysesa 46,	
965 19 Žiar nad Hronom	ZÁKAZKA Č.:
LOKALITA STAVBY: k.ú. Žiar nad Hronom , knc 710/41,	DÁTUM: 11/2021
kne 518/1, kne 517	STUPEŇ:PROJEKT PRE SP
STAVBA: VÝSTAVBA DETSKÝCH INKLUZÍVNYCH IHRÍSK	FORMÁT: A3
ČASŤ: ALTÁNOK	MIERKA: 1:25
OBSAH VÝKRESU: PÔDORYS	VÝKRES Č.:003

ALTÁNOK
REZ AA M 1:25

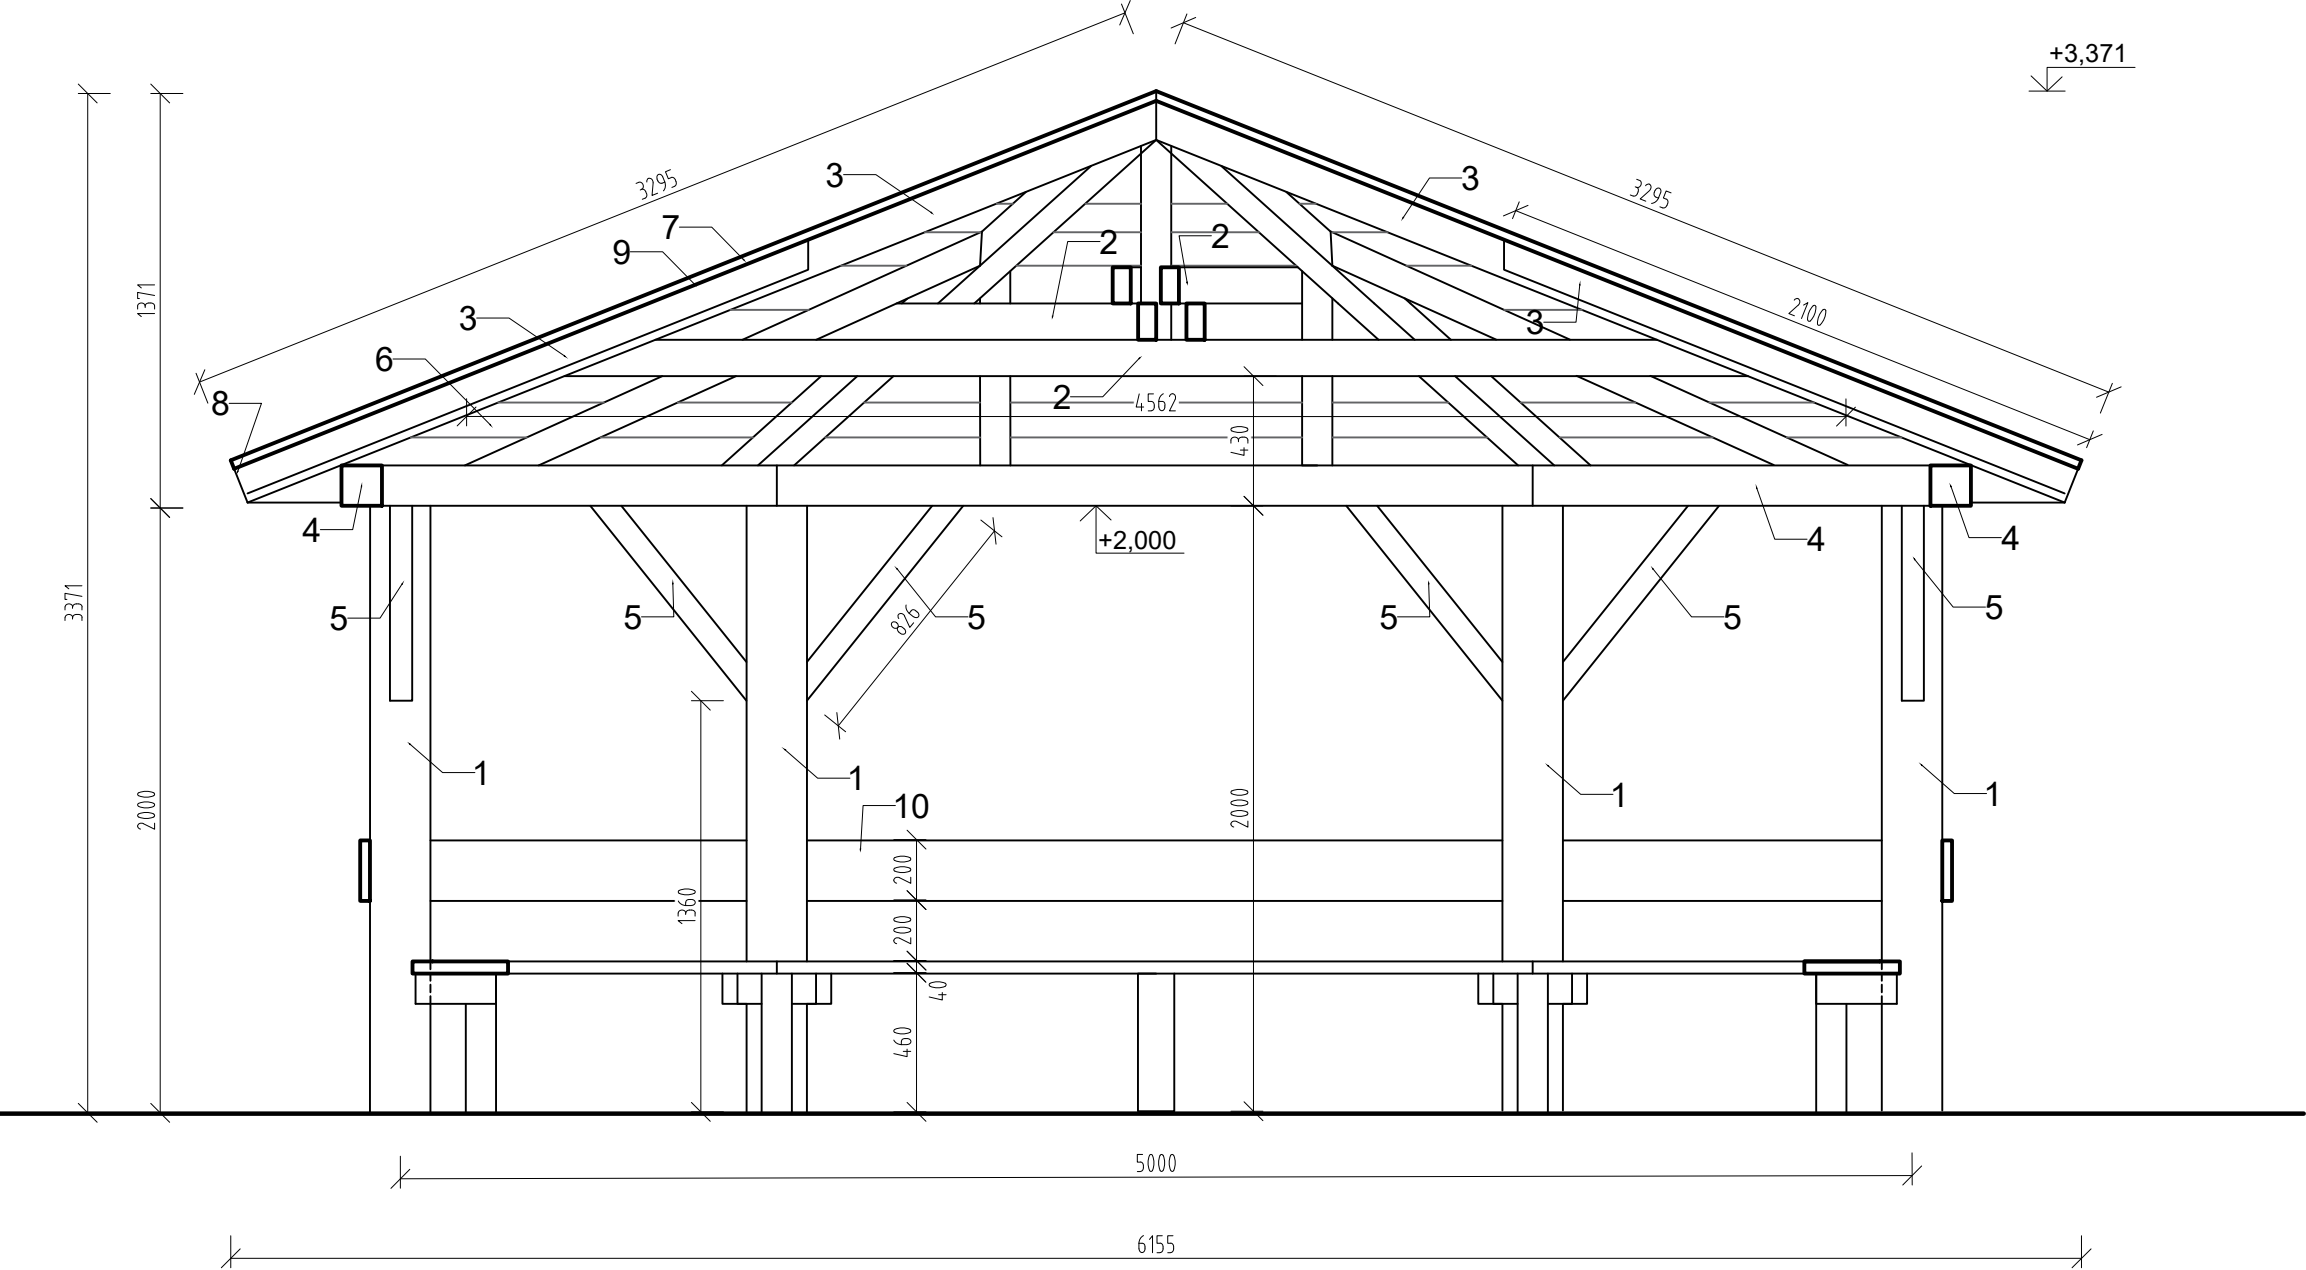

- 1. Agátové stípy ø200-250mm
- 2. Klieština 60x120mm
- 3. Krokva 120x120mm
- 4. Pomúrnica 120x120mm
- 5. Šikmá vzpera ø80mm
- 6. Latovanie plný záklop min. hr. 20mm spájaný na perodrážku klincami min. dĺžky 63mm
- 7. Asfaltový šindel
- 8. Oplechovanie
- 9. Lepenka
- 10. Lavička s opierkou (fošne a hranoly 100x80mm)


MATERIÁL:
AGÁTOVÁ GULATINA , FOŠNE A HRANOLY
KROKVVY, POMÚRNICE A ZÁKLOP ZO SEVER.BOROVICE/ČERVENÝ SMREK
SPOJOVACÍ MATERIÁL NEREZOVÉ SKRUTKY, KLINCE OCEĽOVÉ
POZNÁMKY:
POVRCHOVÁ ÚPRAVA BRÚSENÉ A ODBELENÉ DREVO
2X LAZÚROVÝ NÁTER
ČASTI OSADENÉ V BETÓNE SÚ PENETROVANÉ ASFALTOVÝM NÁTEROM

OBSAH VÝKRESOVEJ DOKUMENTÁCIE PODLIEHA AUTORSKÉMU ZÁKONU. JEHO ŠÍRENIE A POSKYTOVANIE ĎALŠÍM OSOBÁM BEZ VEDOMIA A SÚHLASU AUTORA JE ZAKÁZANÉ.


AUTOR PROJEKTU IHRISKA: AKAD.SOCH.JOZEF KLISKÝ	
ZODP.PROJEKTANT: ING. ARCH. ANDREA KLISKÁ	
VYPRACOVALA: ING. ARCH. ANDREA KLISKÁ	
INVESTOR: Mestský úrad Žiar nad Hronom , Ul. Š. Moysesa 46,	
965 19 Žiar nad Hronom	ZÁKAZKA Č.:
LOKALITA STAVBY: k.ú. Žiar nad Hronom , knc 710/41,	DÁTUM: 11/2021
kne 518/1, kne 517	STUPEŇ:PROJEKT PRE SP
STAVBA: VÝSTAVBA DETSKÝCH INKLUZÍVNYCH IHRÍSK	FORMÁT: A3
ČASŤ: ALTÁNOK	MIERKA: 1:25
OBSAH VÝKRESU: REZ AA	VÝKRES Č.:004

LAVIČKA, INFOTABUĽA
PÔDORYS, POHĽAD M 1:25


POHĽADY

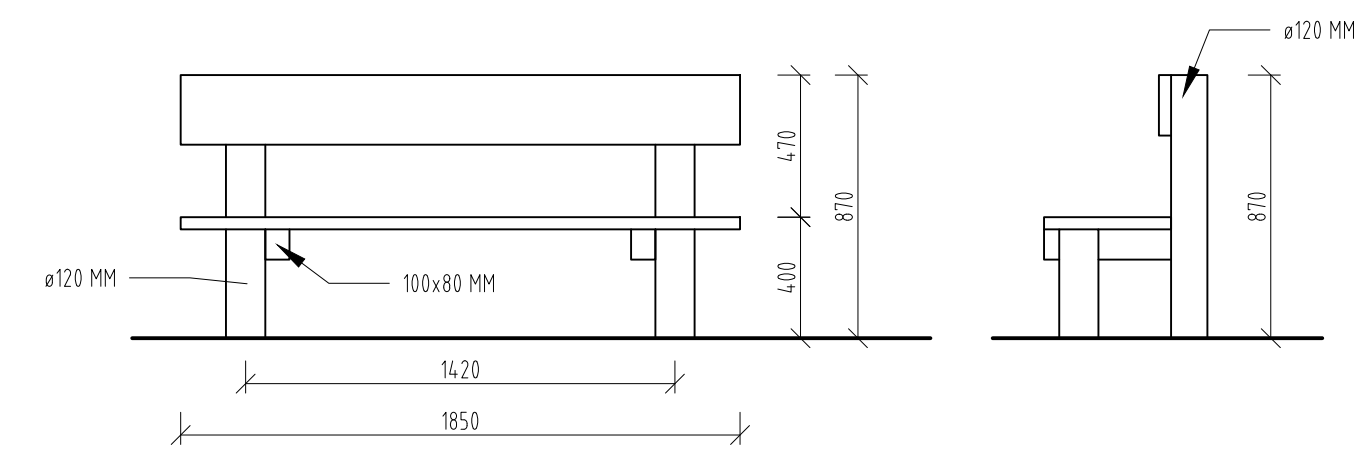


PÔDORYS

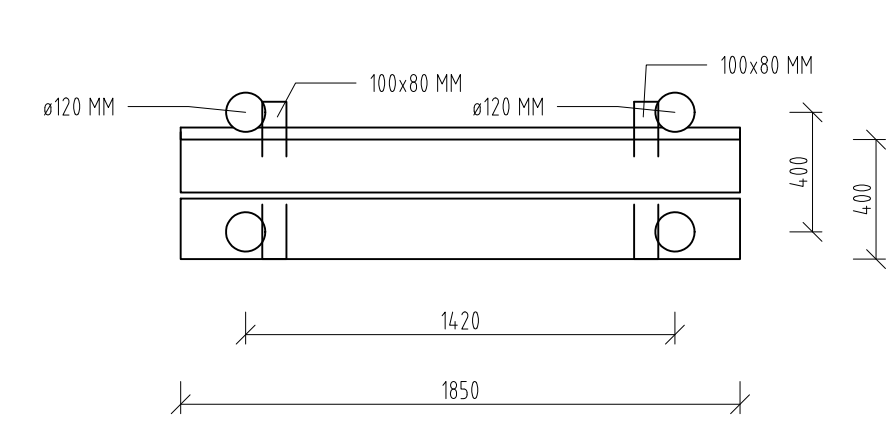

POHĽAD

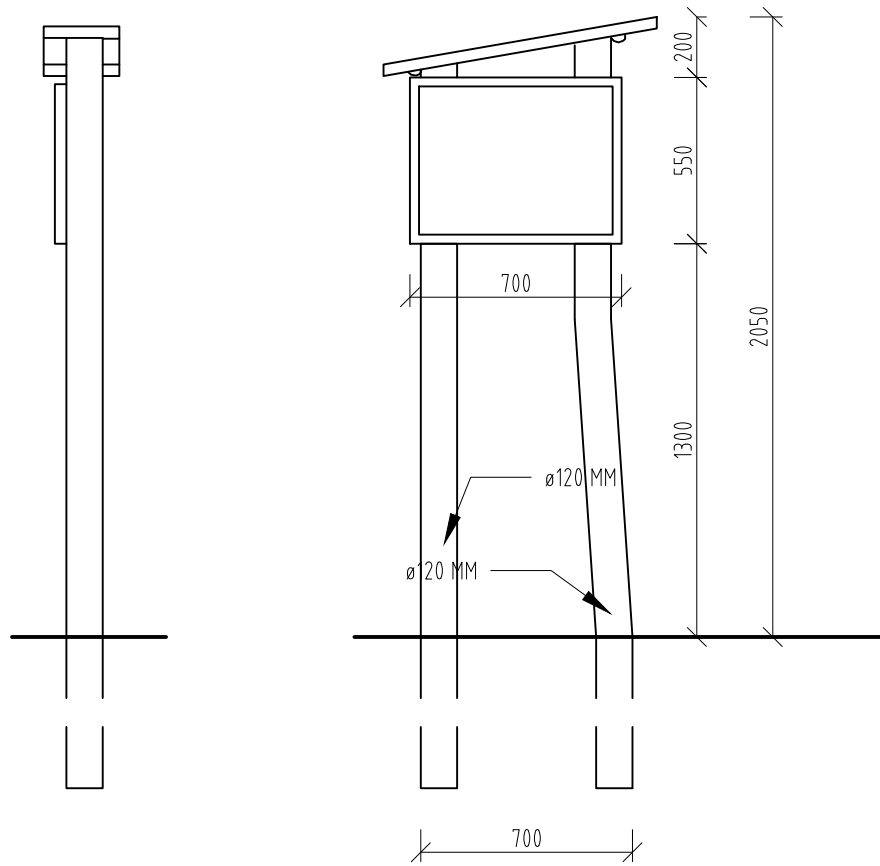

PÔDORYS

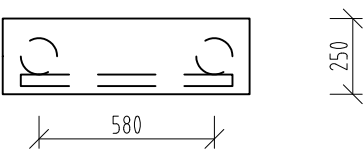


MATERIÁL:
AGÁTOVÉ DREVO
SPOJOVACÍ MATERIÁL NEREZOVÝ
POZNÁMKY:
POVRCHOVÁ ÚPRAVA BRÚSENÉ A ODBELENÉ DREVO
2X LAZÚROVÝ NÁTER
ČASTI OSADENÉ V BETÓNE SÚ PENETROVANÉ

OBSAH VÝKRESOVEJ DOKUMENTÁCIE PODLIEHA AUTORSKÉMU ZÁKONU. JEHO ŠÍRENIE A POSKYTOVANIE ĎALŠÍM OSOBÁM BEZ VEDOMIA A SÚHLASU AUTORA JE ZAKÁZANÉ.


AUTOR PROJEKTU IHRISKA: AKAD.SOCH.JOZEF KLISKÝ	
ZODP.PROJEKTANT: ING. ARCH. ANDREA KLISKÁ	
VYPRACOVALA: ING. ARCH. ANDREA KLISKÁ	
INVESTOR: Mestský úrad Žiar nad Hronom , Ul. Š. Moysesa 46,	
965 19 Žiar nad Hronom	ZÁKAZKA Č.:
LOKALITA STAVBY: k.ú. Žiar nad Hronom , knc 710/41,	DÁTUM: 11/2021
kne 518/1, kne 517	STUPEŇ:PROJEKT PRE SP
STAVBA: VÝSTAVBA DETSKÝCH INKLUZÍVNYCH IHRÍSK	FORMÁT: A3
ČASŤ: LAVIČKA, INFOTABUĽA	MIERKA: 1:25
OBSAH VÝKRESU: PÔDORYS, POHĽAD	VÝKRES Č.:005

HOJDAČKA HNIEZDO
PÔDORYS, POHLADY M 1:25


POHLAD ČELNÝ

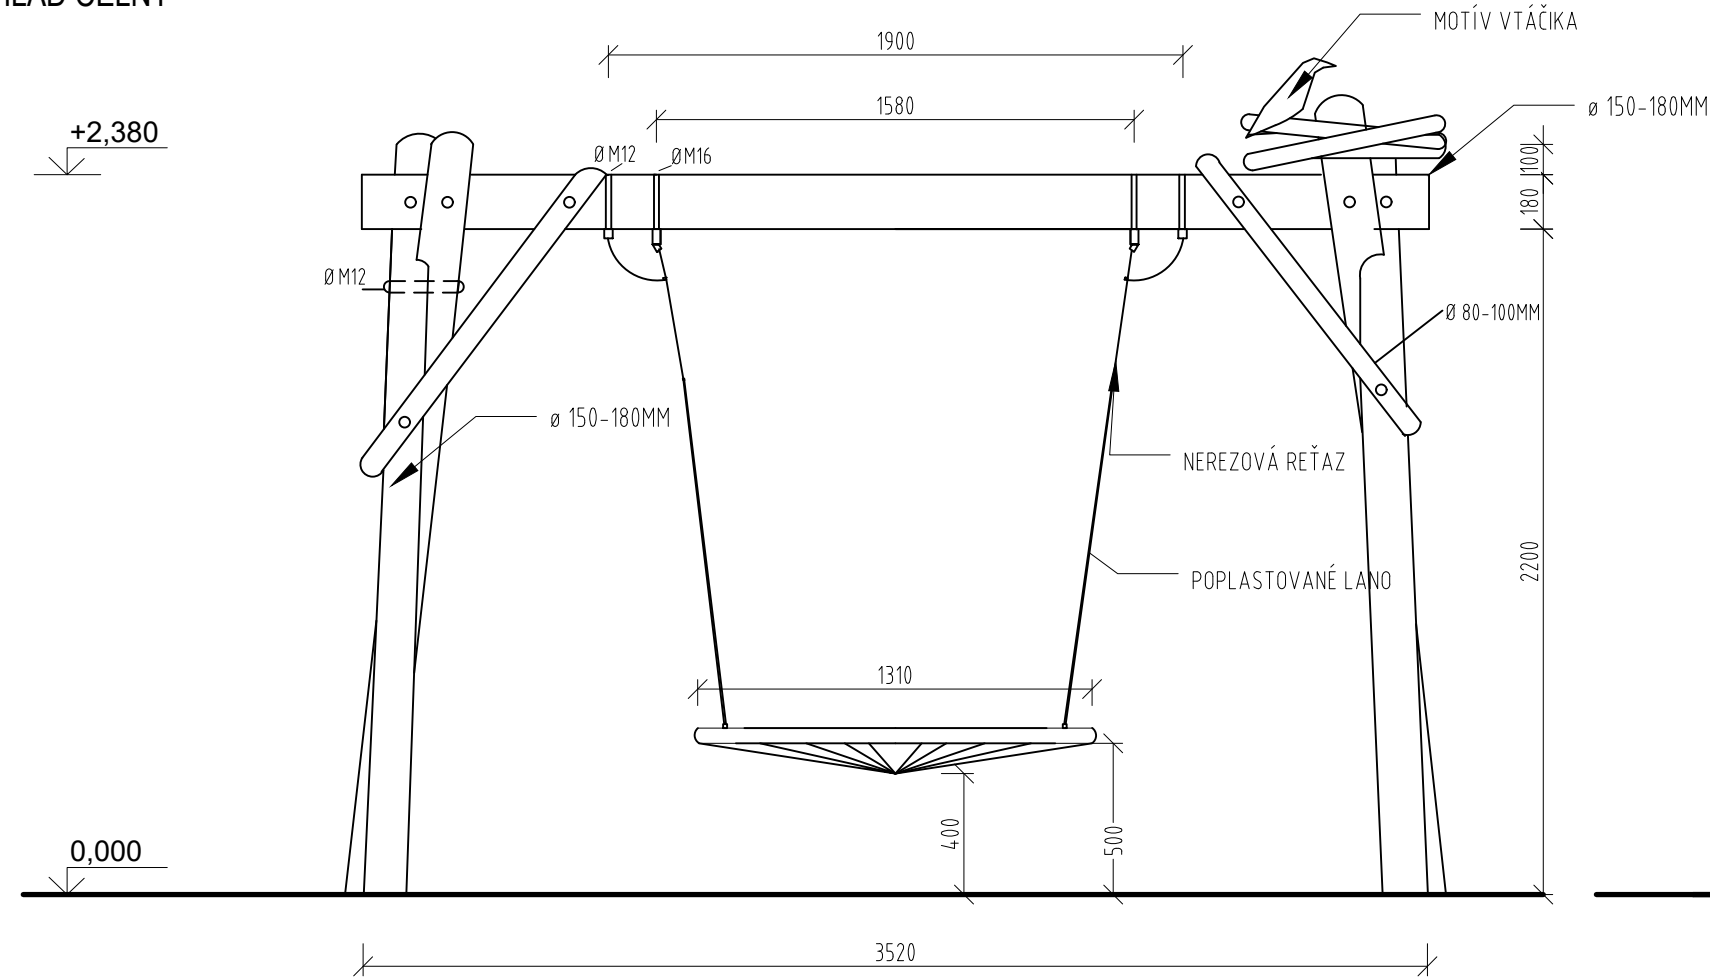

POHLAD BOČNÝ

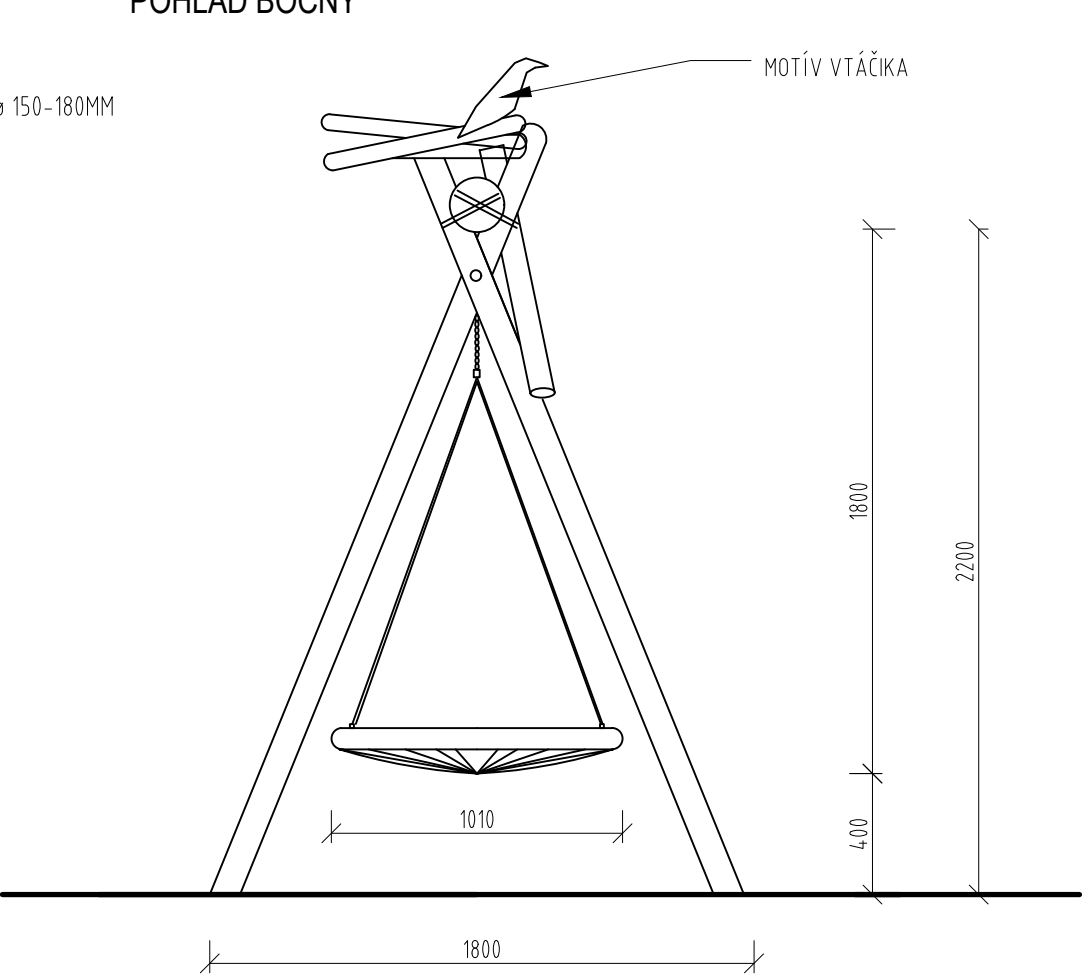

PÔDORYS

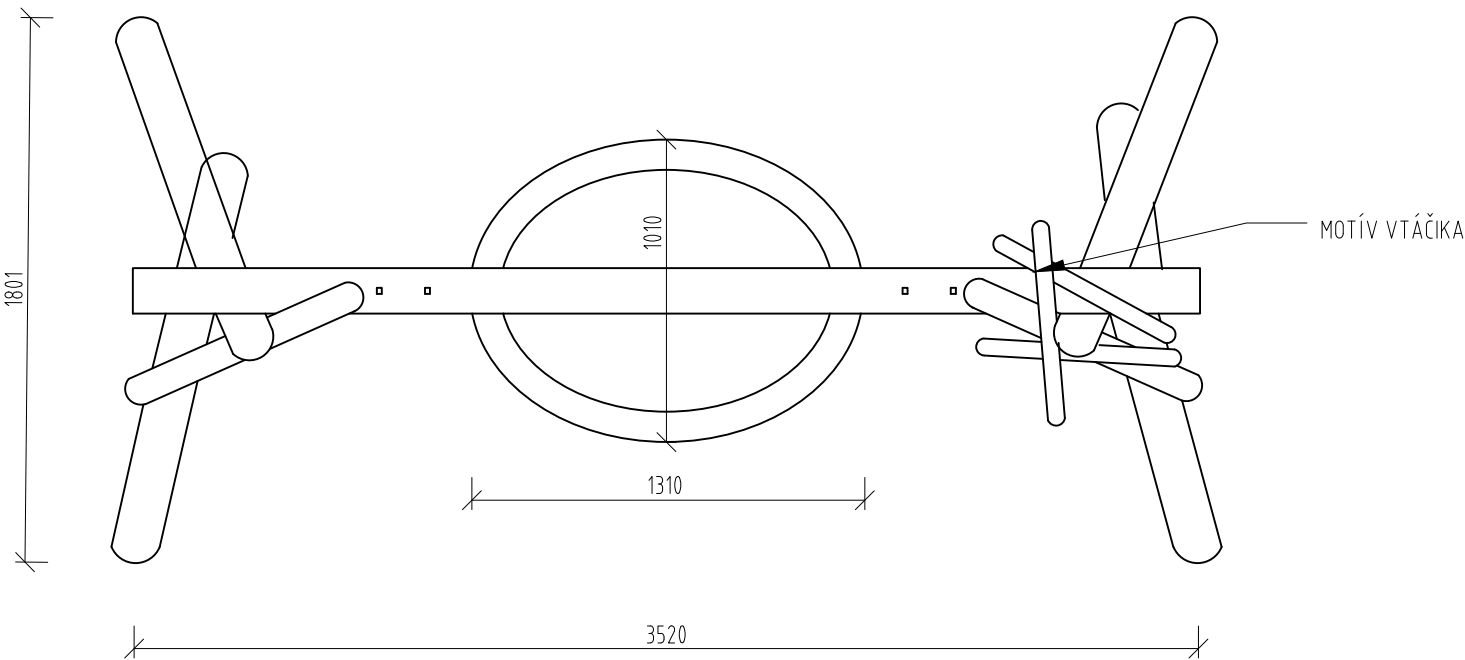


MATERIÁL:
AGÁTOVÉ DREVO
SPOJOVACÍ MATERIÁL NEREZOVÝ, REŤAZ DIN 766 PRIEMER 6MM, NEREZ.
LANÁ POPLASTOVANÉ S OCEĽOVÝM JADROM
NEREZOVÉ REŤAZE, NEREZOVÝ SPOJOVACÍ MATERIÁL, KÍLBY
SEDADLO HNIEZDO S UCHYTENÍM JE CERTIFIKOVANÝ PRVOK
POZNÁMKY:
POVRCHOVÁ ÚPRAVA BRÚSENÉ A ODBELENÉ DREVO
2X LAZÚROVÝ NÁTER
ČASTI OSADENÉ V BETÓNE SÚ PENETROVANÉ
DOPADOVÁ PLOCHA: GUMA 3,53 x 8 m

OBSAH VÝKRESOVEJ DOKUMENTÁCIE PODLIEHA AUTORSKÉMU ZÁKONU. JEHO ŠÍRENIE A POSKYTOVANIE ĎALŠÍM OSOBÁM BEZ VEDOMIA A SÚHLASU AUTORA JE ZAKÁZANÉ.


AUTOR PROJEKTU IHRISKA: AKAD.SOCH.JOZEF KLISKÝ	
ZODP.PROJEKTANT: ING. ARCH. ANDREA KLISKÁ	
VYPRACOVALA: ING. ARCH. ANDREA KLISKÁ	
INVESTOR: Mestský úrad Žiar nad Hronom , Ul. Š. Moysesa 46,	
965 19 Žiar nad Hronom	ZÁKAZKA Č.:
LOKALITA STAVBY: k.ú. Žiar nad Hronom , knc 710/41,	DÁTUM: 11/2021
kne 518/1, kne 517	STUPEŇ:PROJEKT PRE SP
STAVBA: VÝSTAVBA DETSKÝCH INKLUZÍVNYCH IHRÍSK	FORMÁT: A3
ČASŤ: HOJDAČKA HNIEZDO	MIERKA: 1:25
OBSAH VÝKRESU: PÔDORYS, POHLAD	VÝKRES Č.:006

REŤAZOVÉ HOJDAČKY PRE 4 DETI
PÔDORYS, POHĽADY M 1:50


POHĽAD ČELNÝ

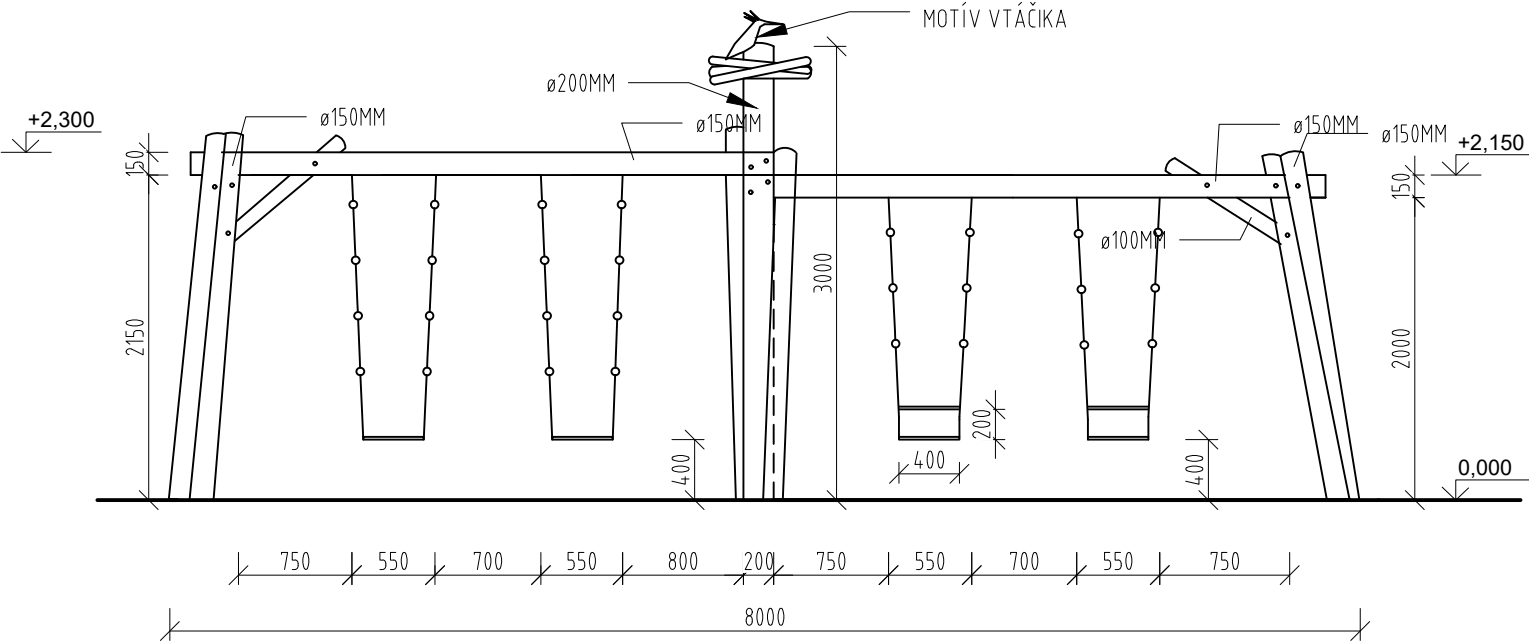

POHĽAD BOČNÝ

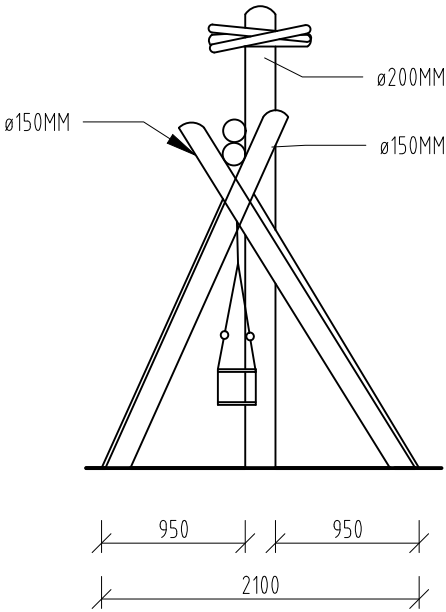

PÔDORYS

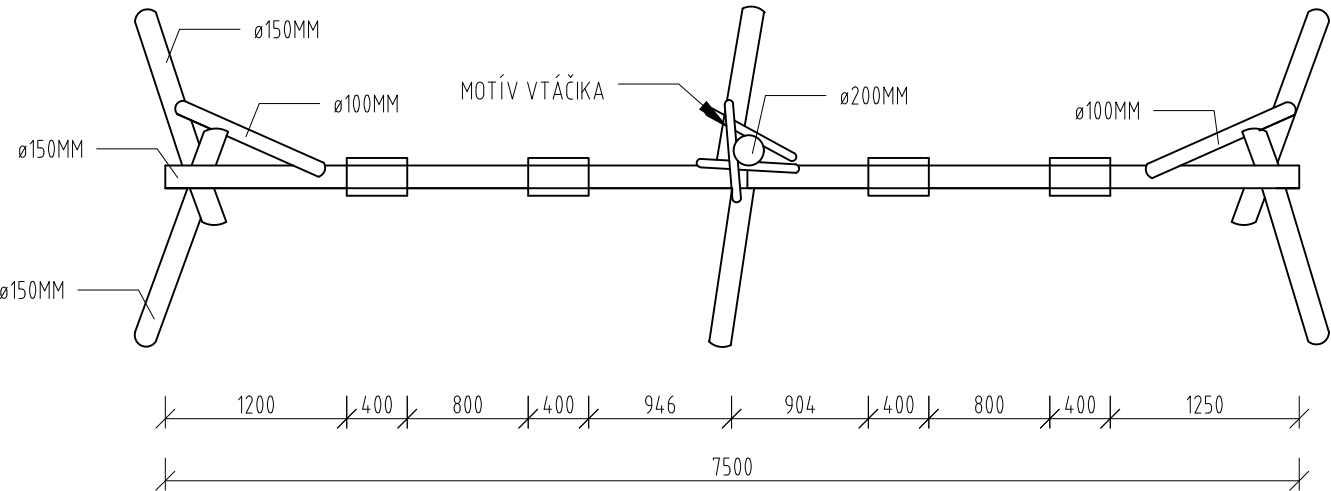

MATERIÁL:
AGÁTOVÉ DREVO
SPOJOVACÍ MATERIÁL NEREZOVÝ
NEREZOVÉ REŤAZE, NEREZOVÝ SPOJOVACÍ MATERIÁL, KLBY
SEDÁKY SÚ CERTIFIKOVANÉ PRVKY
2x BABY SEDÁK, 2x ROVNÝ SEDÁK

POZNÁMKY:
POVRCHOVÁ ÚPRAVA BRÚSENÉ A ODBELENÉ DREVO
2X LAZÚROVÝ NÁTER
ČASTI OSADENÉ V BETÓNE SÚ PENETROVANÉ
DOPADOVÁ PLOCHA: ŠTRK FR 4-8mm 8 x 8 m


OBSAH VÝKRESOVEJ DOKUMENTÁCIE PODLIEHA AUTORSKÉMU ZÁKONU. JEHO ŠÍRENIE
A POSKYTOVANIE ĎALŠÍM OSOBÁM BEZ VEDOMIA A SÚHLASU AUTORA JE ZAKÁZANÉ.

AUTOR PROJEKTU IHRISKA: AKAD.SOCH.JOZEF KLISKÝ	
ZODP.PROJEKTANT: ING. ARCH. ANDREA KLISKÁ	
VYPRACOVALA: ING. ARCH. ANDREA KLISKÁ	
INVESTOR: Mestský úrad Žiar nad Hronom , Ul. Š. Moysesa 46,	
965 19 Žiar nad Hronom	ZÁKAZKA Č.:
LOKALITA STAVBY: k.ú. Žiar nad Hronom , knc 710/41,	DÁTUM: 11/2021
kne 518/1, kne 517	STUPEŇ:PROJEKT PRE SP
STAVBA: VÝSTAVBA DETSKÝCH INKLUZÍVNYCH IHRÍSK	FORMÁT: A3
ČASŤ: REŤAZOVÉ HOJDAČKY PRE 4 DETI	MIERKA: 1:50
OBSAH VÝKRESU: PÔDORYS, POHĽAD	VÝKRES Č.:007

FITDRÁHA
PÔDORYS M 1:50

LEGENDA

1. Kladina
2. Rúčkovanie
3. Lanový prechod Spojené laná s ocel'. jadrom Ø16mm
4. Pníky na preskok
5. Lanový pohyblivý prechod s ocel'. jadrom Ø16mm
6. Liany s ocel'. jadrom Ø16mm
7. Lanový mostík s 3 lanami, s ocel'. jadrom Ø16mm
8. Lanový prechod Dve laná s ocel'. jadrom Ø16mm
9. Podesta +50cm

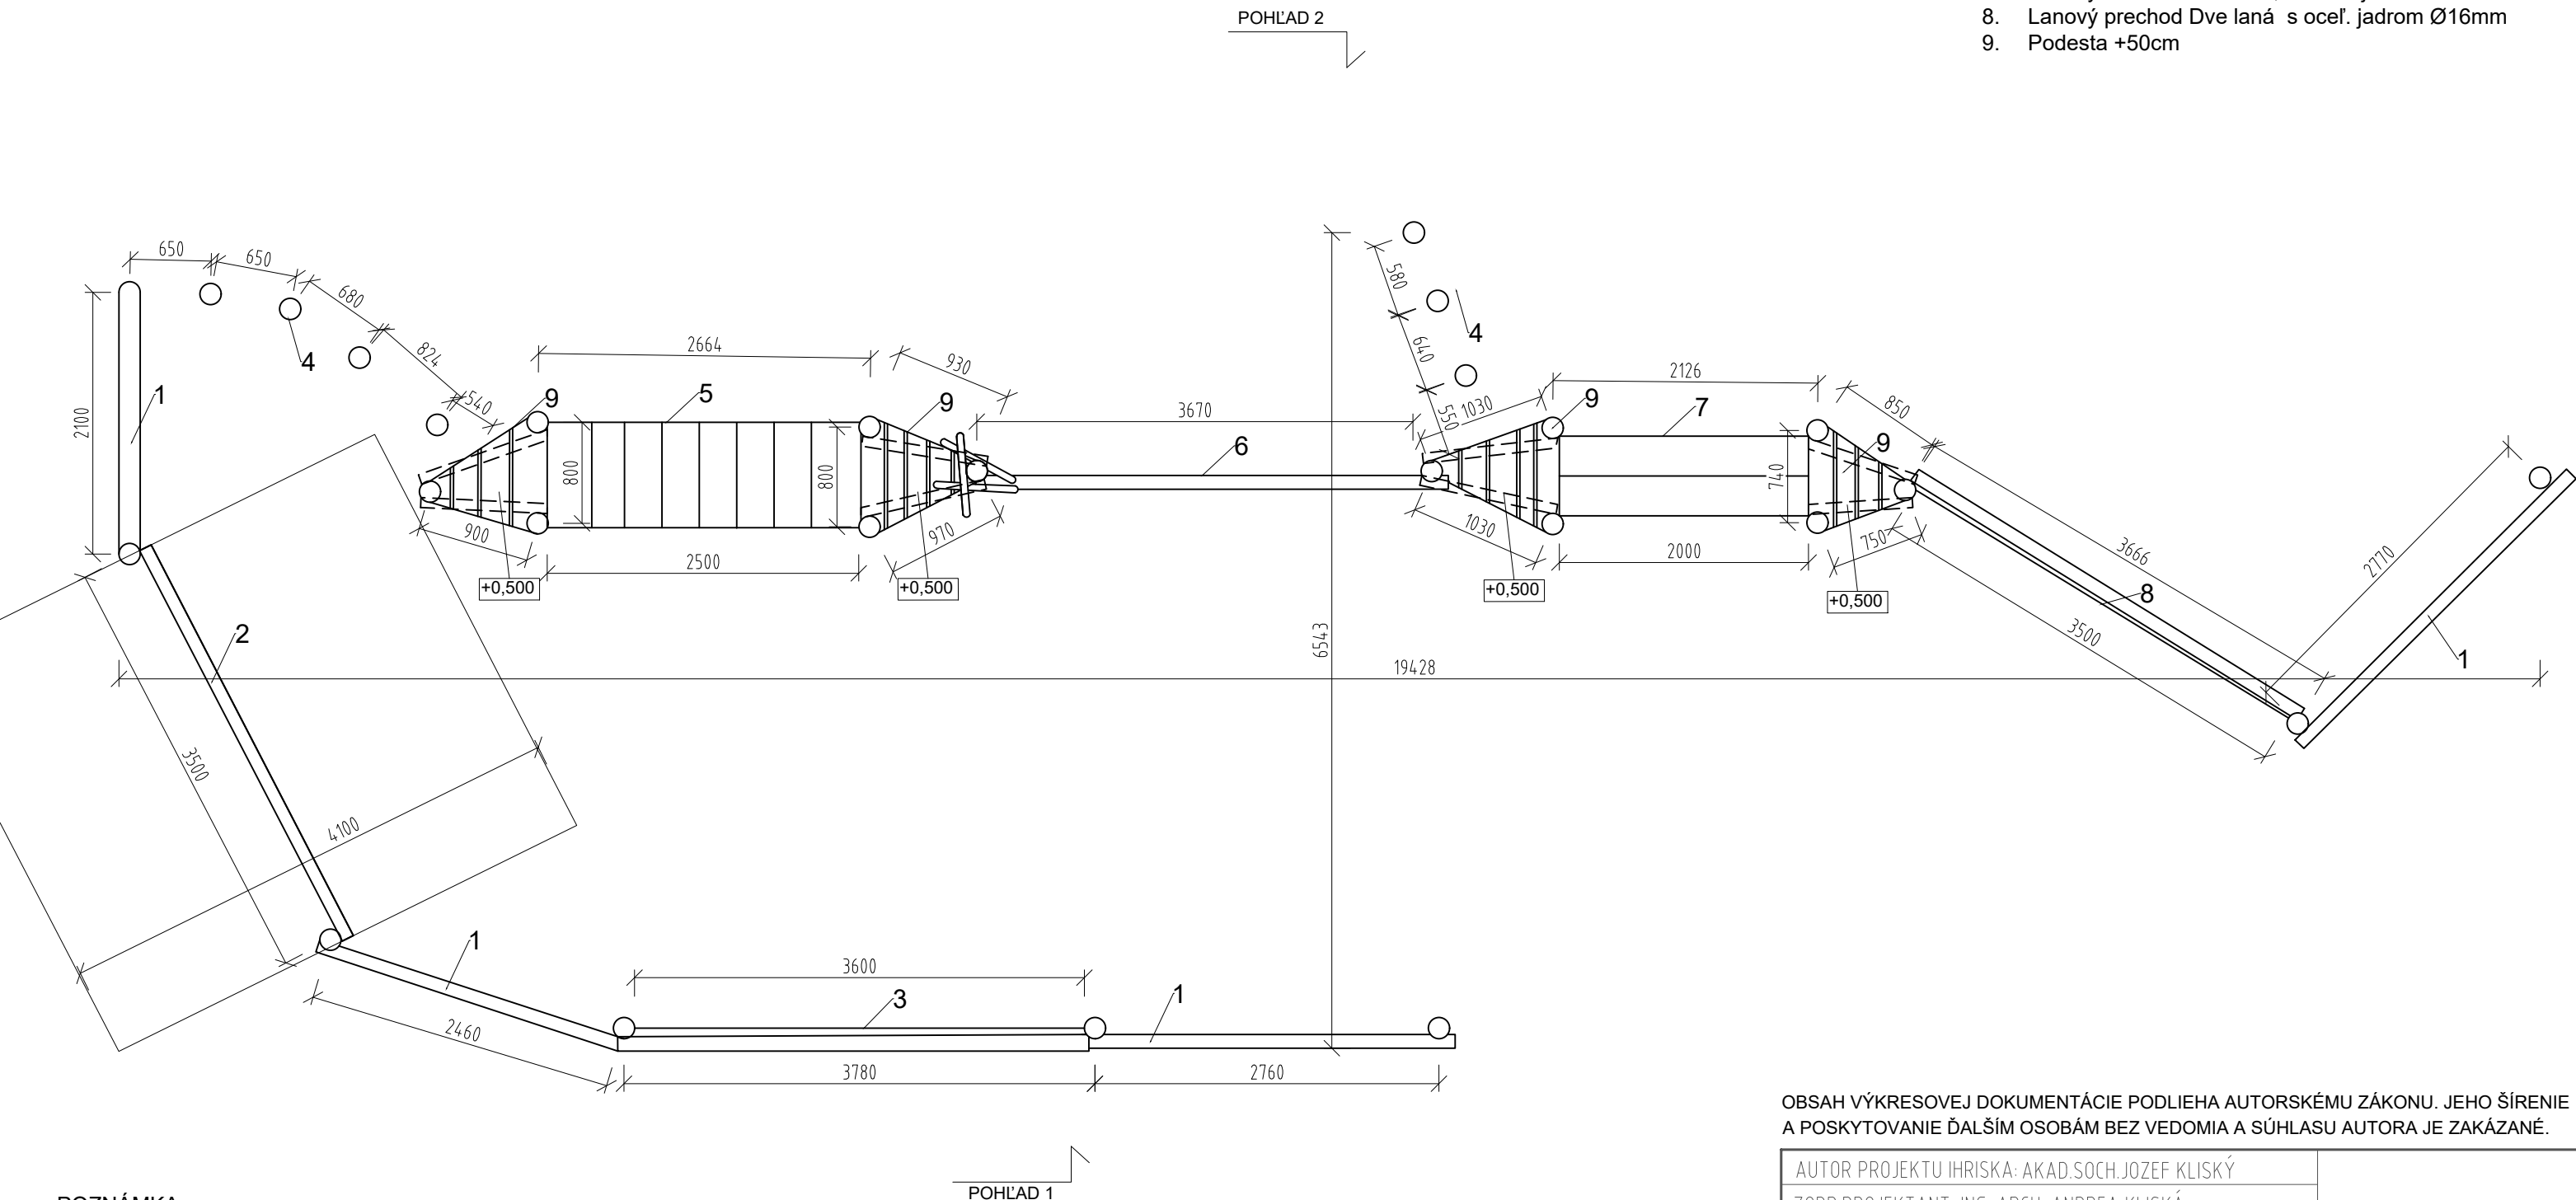


POZNÁMKA:
MATERIÁL: AGÁTOVÉ DREVO SPÁJANÉ TESÁRSKÝMI SPOJMI
KONŠTRUKCIA AG. GULATINA Ø 12-20CM
HRANOLY POD PALUBAMI 8X10CM
PODESTY, FOŠNE 4X17CM
SPOJOVACÍ MATERIÁL ZAPUSTENÝ DO OTVORU, NEREZ.
DREV. KONŠT. SPÁJANÉ MIN. 2 KS SKRUTIEK NA KAŽDEJ
STRANE GULATINY/HRANOLU
LANÁ HERCULES S OCEĽOVÝM JADROM 16mm
KOTVENIE PODĽA VÝKRESU ZÁKLADOV

OBSAH VÝKRESOVEJ DOKUMENTÁCIE PODLIEHA AUTORSKÉMU ZÁKONU. JEHO ŠÍRENIE A POSKYTOVANIE ĎALŠÍM OSOBÁM BEZ VEDOMIA A SÚHLASU AUTORA JE ZAKÁZANÉ.

AUTOR PROJEKTU IHRISKA: AKAD.SOCH.JOZEF KLISKÝ	
ZODP.PROJEKTANT: ING. ARCH. ANDREA KLISKÁ	
VYPRACOVALA: ING. ARCH. ANDREA KLISKÁ	
INVESTOR: Mestský úrad Žiar nad Hronom , Ul. Š. Moysesa 46,	
965 19 Žiar nad Hronom	ZÁKAZKA Č.:
LOKALITA STAVBY: k.ú. Žiar nad Hronom , knc 710/41,	DÁTUM: 11/2021
kne 518/1, kne 517	STUPEŇ:PROJEKT PRE SP
STAVBA: VÝSTAVBA DEŤSKÝCH INKLUZÍVNYCH IHRÍSK	FORMÁT: A3
ČASŤ: FITDRÁHA	MIERKA: 1:50
OBSAH VÝKRESU: PÔDORYS	VÝKRES Č.:008


FITDRÁHA
POHLÁDY M 1:50

POHLÁD 1

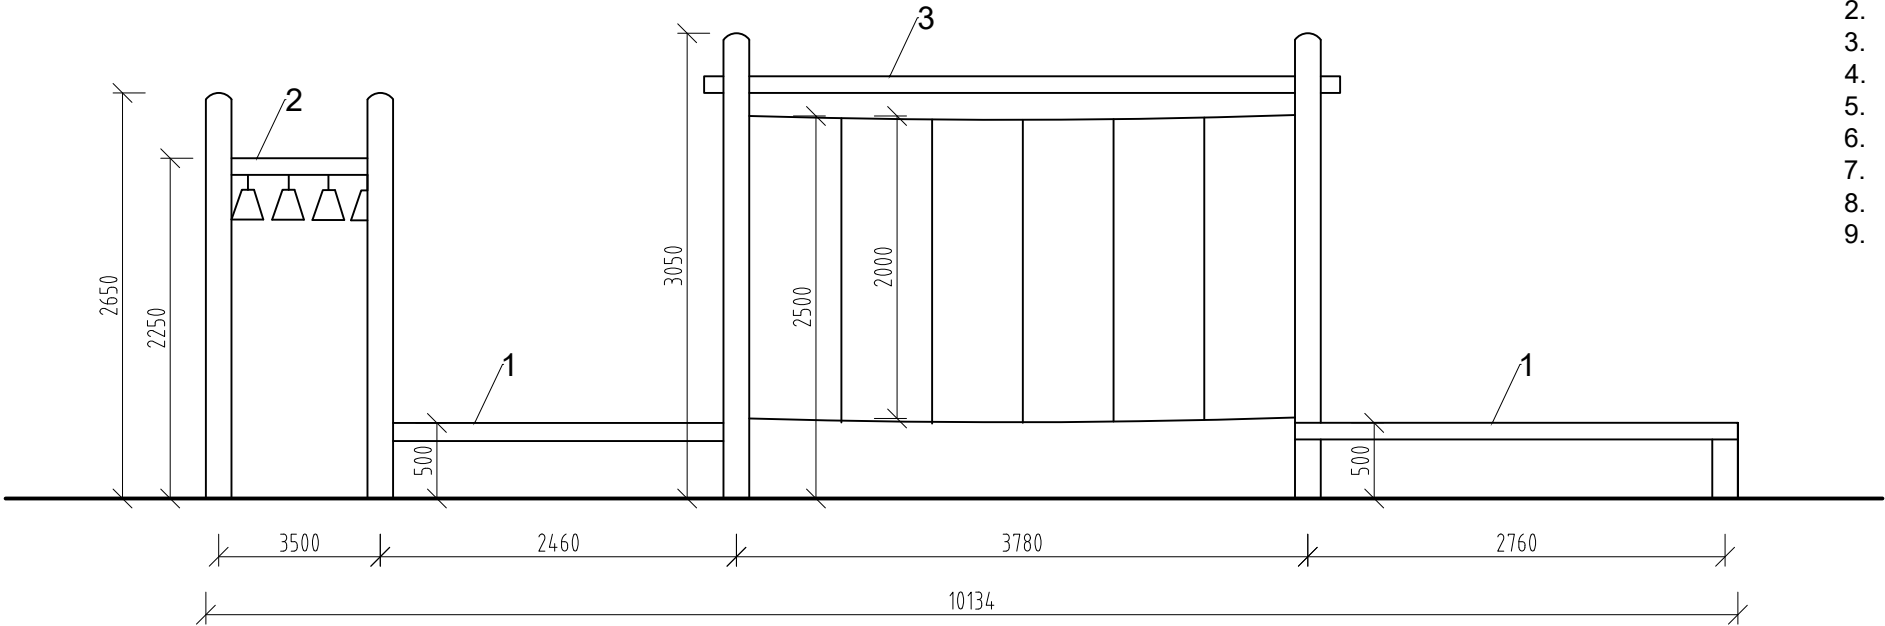

- LEGENDA
- 1. Kladina
 - 2. Rúčkovanie
 - 3. Lanový prechod Spojené laná s oceľ. jadrom Ø16mm
 - 4. Pníky na preskok
 - 5. Lanový pohyblivý prechod s oceľ. jadrom Ø16mm
 - 6. Liany s oceľ. jadrom Ø16mm
 - 7. Lanový mostík s 3 lanami, s oceľ. jadrom Ø16mm
 - 8. Lanový prechod Dve laná s oceľ. jadrom Ø16mm
 - 9. Podesta +50cm

POHLÁD 2

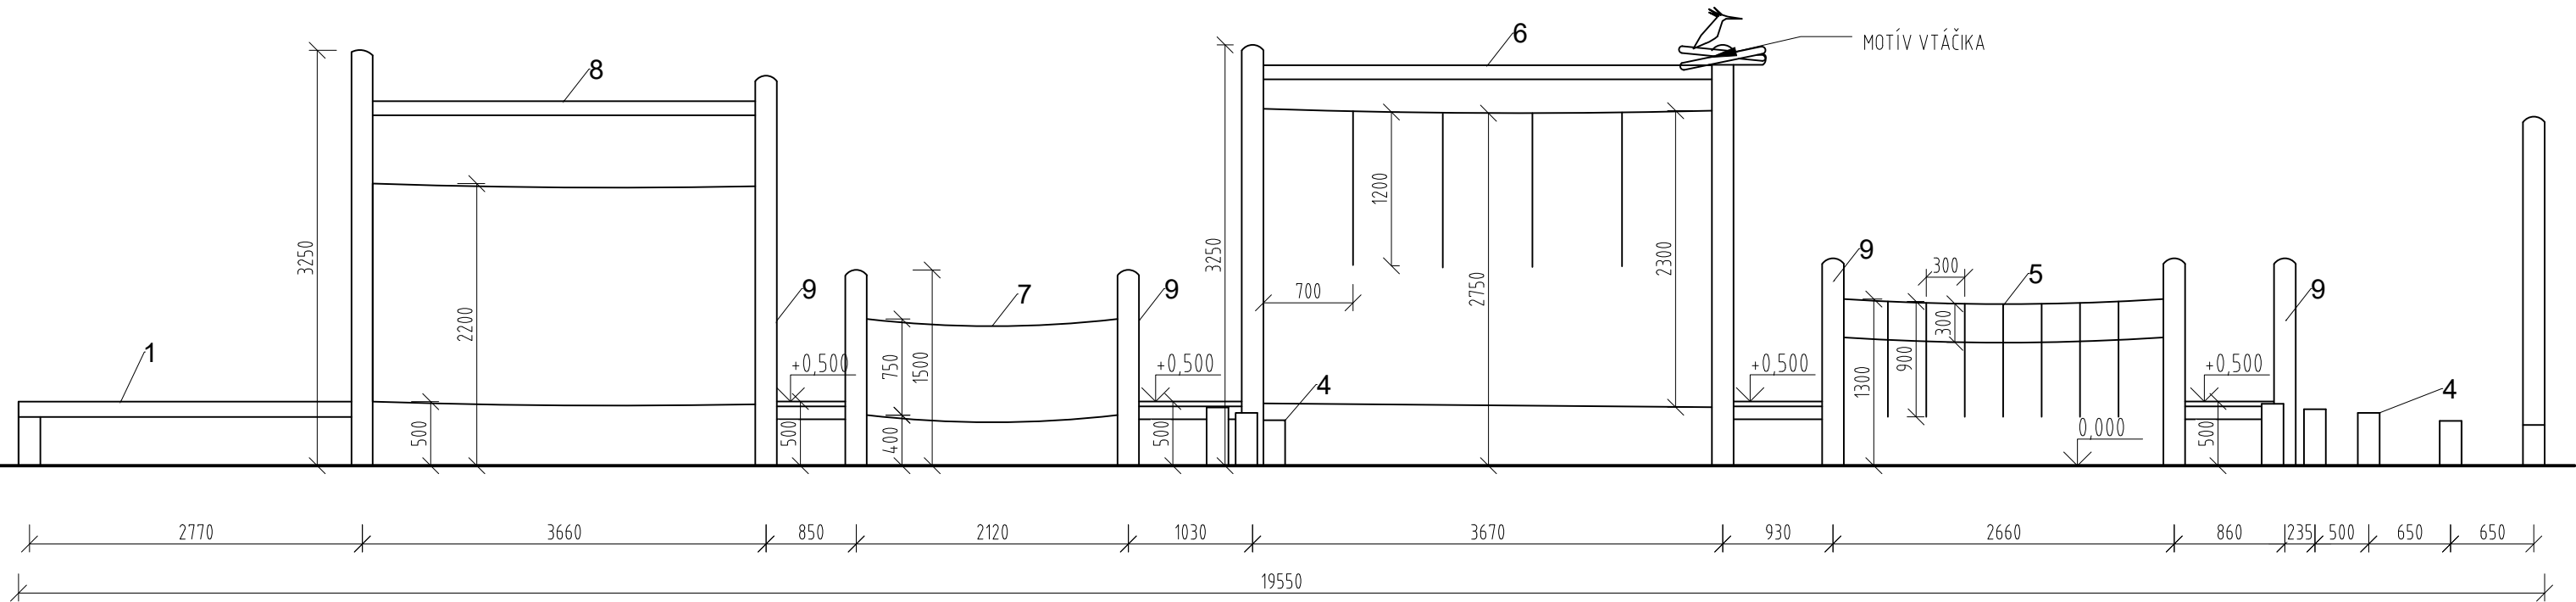


OBSAH VÝKRESOVEJ DOKUMENTÁCIE PODLIEHA AUTORSKÉMU ZÁKONU. JEHO ŠÍRENIE A POSKYTOVANIE ĎALŠÍM OSOBÁM BEZ VEDOMIA A SÚHLASU AUTORA JE ZAKÁZANÉ.


POZNÁMKA:
MATERIÁL: AGÁTOVÉ DREVO SPÁJANÉ TESÁRSKYMÍ SPOJMI
KONŠTRUKCIA AG. GULATINA Ø 12-20CM
HRANOLY POD PALUBAMI 8X10CM
PODESTY, FOŠNE 4X17CM
SPOJOVACÍ MATERIÁL ZAPUSTENÝ DO OTVORU, NEREZ.
DREV. KONŠT. SPÁJANÉ MIN. 2 KS SKRUTIEK NA KAŽDEJ
STRANE GULATINY/HRANOLU
LANÁ HERCULES S OCEĽOVÝM JADROM 16mm
KOTVENIE PODĽA VÝKRESU ZÁKLADOV

AUTOR PROJEKTU IHRISKA: AKAD.SOCH.JOZEF KLISKÝ	
ZODP.PROJEKTANT: ING. ARCH. ANDREA KLISKÁ	
VYPRACOVALA: ING. ARCH. ANDREA KLISKÁ	
INVESTOR: Mestský úrad Žiar nad Hronom , Ul. Š. Moysesa 46,	
965 19 Žiar nad Hronom	ZÁKAZKA Č.:
LOKALITA STAVBY: k.ú. Žiar nad Hronom , knc 710/41,	DÁTUM: 11/2021
kne 518/1, kne 517	STUPEŇ:PROJEKT PRE SP
STAVBA: VÝSTAVBA DETSKÝCH INKLUZÍVNYCH IHRÍSK	FORMÁT: A3
ČASŤ: FITDRÁHA	MIERKA: 1:50
OBSAH VÝKRESU: POHLADY	VÝKRES Č.:009


PÔDORYS

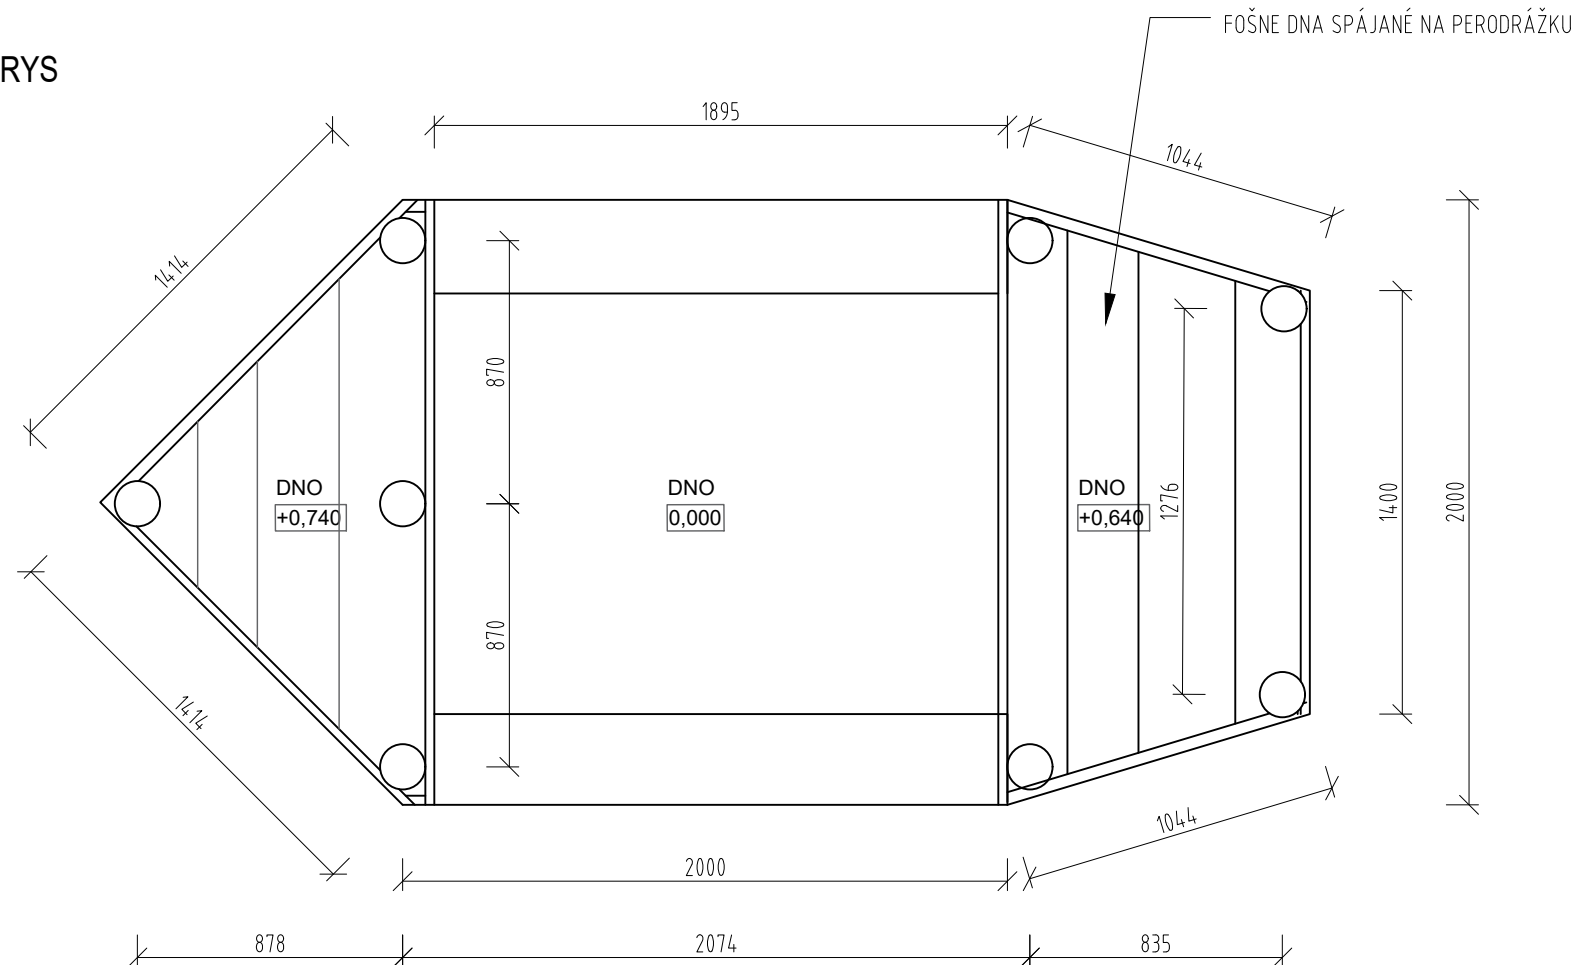

POHL'AD BOČNÝ

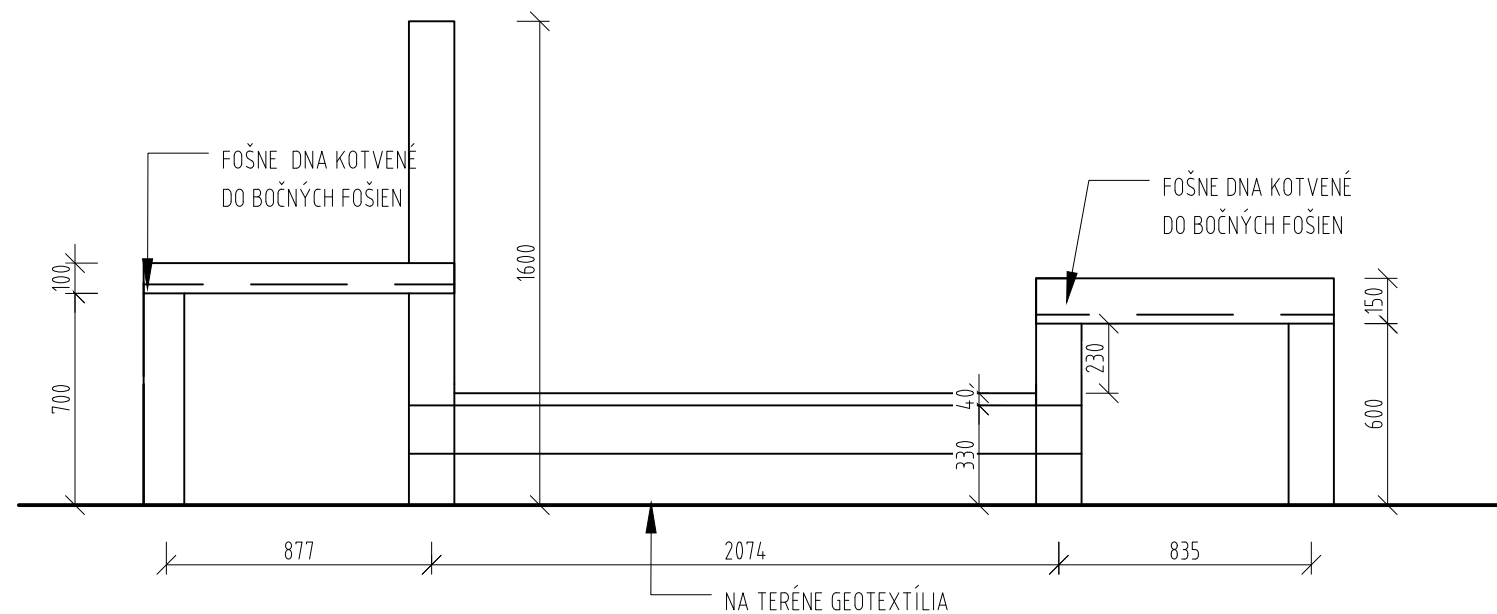

ZÁMKOVÁ DLAŽBA	HR. 40-60mm
ŠTRKOVÁ DŘĚ FR. 4-8mm	HR. 30-40mm
ŠTRKOVÁ DŘĚ FR. 8-16mm	HR. 150-200mm
RASTLÝ TERÉN	

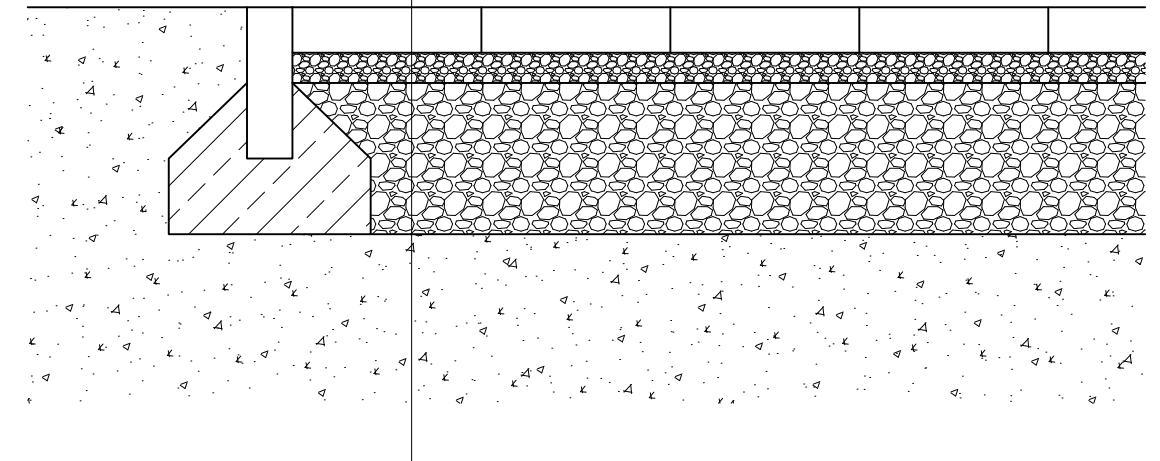


MATERIÁL:
AGÁTOVÉ DREVO
SPOJOVACÍ MATERIÁL NEREZOVÝ
NEREZOVÝ SPOJOVACÍ MATERIÁL
GEOTEXTÍLIA, ODDEL'UJÚCA TERÉN A PIESOK

POZNÁMKY:
POVRCHOVÁ ÚPRAVA BRÚSENÉ A ODBELENÉ DREVO
2X LAZÚROVÝ NÁTER
ČASTI OSADENÉ V BETÓNE SÚ PENETROVANÉ
OBSAH VÝKRESOVEJ DOKUMENTÁCIE PODLIEHA AUTORSKÉMU ZÁKONU. JEHO ŠÍRENIE
A POSKYTOVANIE ĎALŠÍM OSOBÁM BEZ VEDOMIA A SÚHLASU AUTORA JE ZAKÁZANÉ.

AUTOR PROJEKTU IHRISKA: AKAD.SOCH.JOZEF KLISKÝ	
ZODP.PROJEKTANT: ING. ARCH. ANDREA KLISKÁ	
VYPRACOVALA: ING. ARCH. ANDREA KLISKÁ	
INVESTOR: Mestský úrad Žiar nad Hronom , Ul. Š. Moysesa 46,	
965 19 Žiar nad Hronom	ZÁKAZKA Č.:
LOKALITA STAVBY: k.ú. Žiar nad Hronom , knc 710/41,	DÁTUM: 11/2021
kne 518/1, kne 517	STUPEŇ:PROJEKT PRE SP
STAVBA: VÝSTAVBA DETSKÝCH INKLUZÍVNYCH IHRÍSK	FORMÁT: A3
ČASŤ: PIESKOVISKO ČLN	MIERKA: 1:25
OBSAH VÝKRESU: PÔDORYS, POHĽAD	VÝKRES Č.:010

NINA
PÔDORYS M 1:75

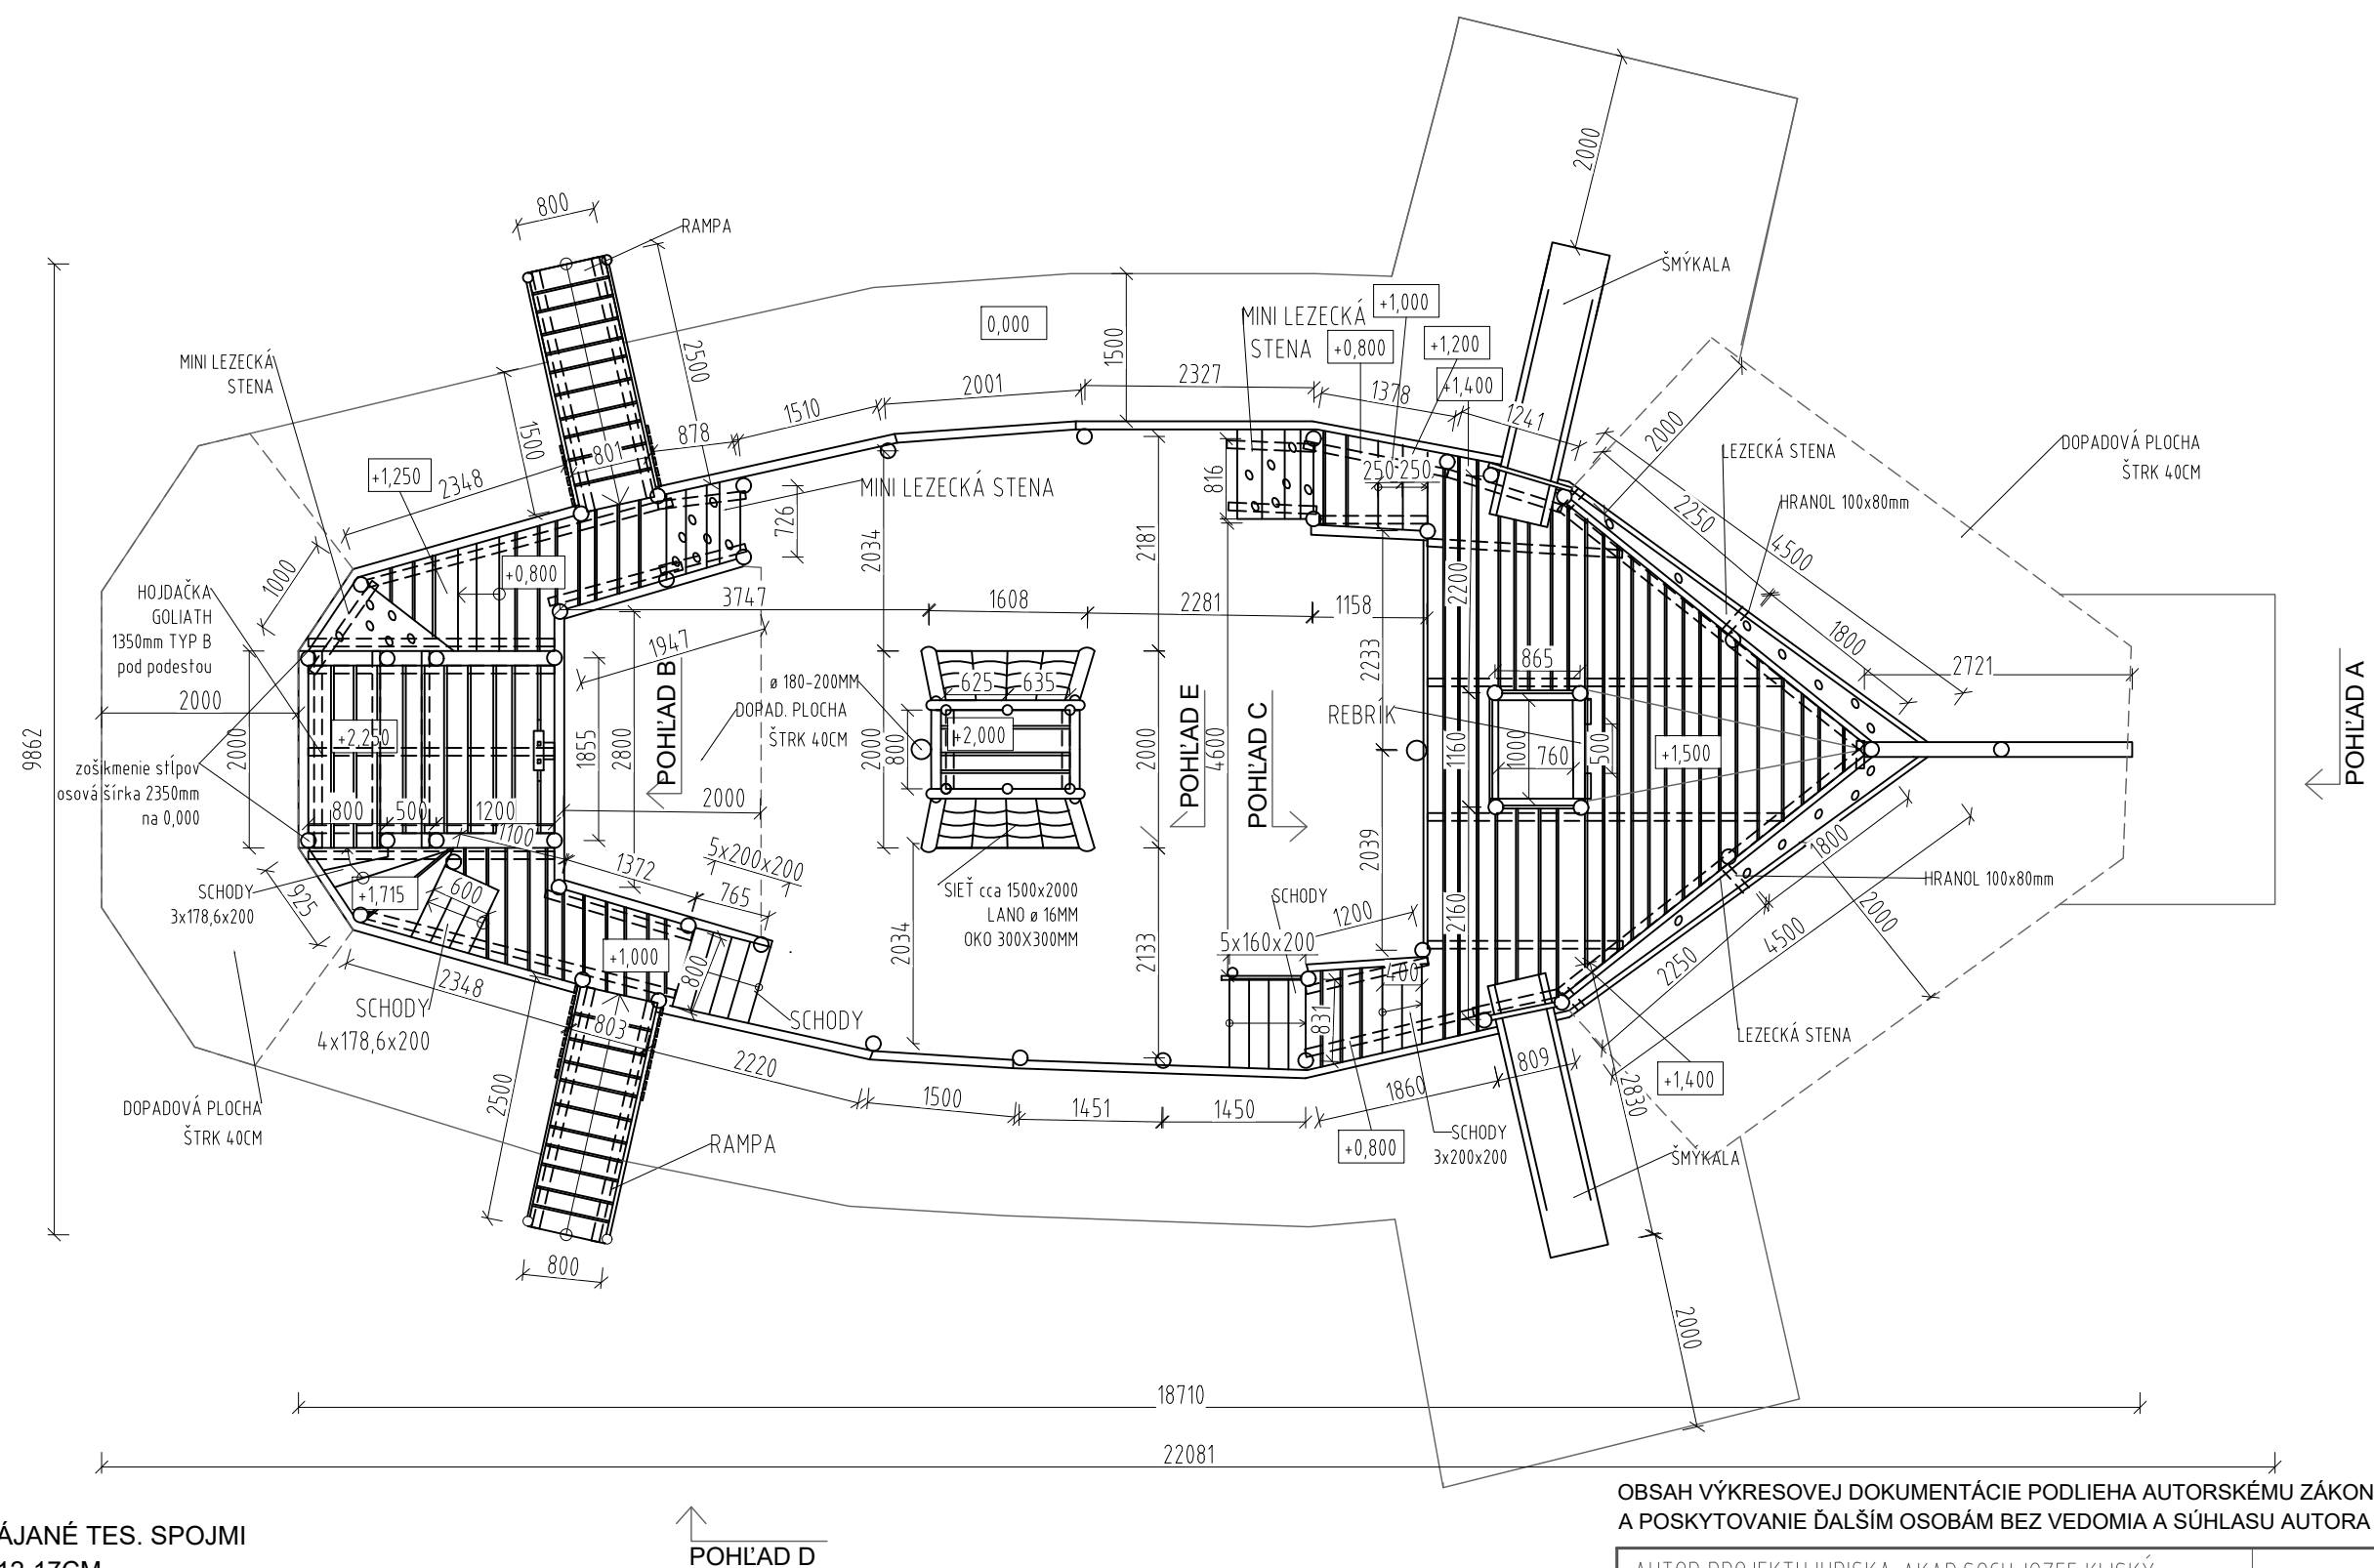


POZNÁMKA:
MATERIÁL: AGÁTOVÉ DREVO SPÁJANÉ TES. SPOJMI
KONŠTRUKCIA AG. GULATINA Ø 12-17CM
HRANOLY POD PALUBAMI 8X10CM
PODESTY, RAMPA FOŠNE 4X17CM
SPOJOVACÍ MAT. ZAPUST. DO OTVORU, NEREZOVÝ
ŠMÝKALA LAMINÁTOVÁ 316CM
KOTVENIE PODĽA VÝKRESU ZÁKLADOV
ÚPRAVA: 2XLAZÚROVÝ NÁTER,
ČASTI V BETÓNE SÚ PENETROVANÉ
ZÁVAZNÉ SÚ KÓTY V PÔDORYSE

DOPADOVÁ PLOCHA ŠTRK FR. 4-8mm VYZNAČENÁ V PÔDORYSE

OBSAH VÝKRESOVEJ DOKUMENTÁCIE PODLIEHA AUTORSKÉMU ZÁKONU. JEHO ŠÍRENIE
A POSKYTOVANIE ĎALŠIM OSOBÁM BEZ VEDOMIA A SÚHLASU AUTORA JE ZAKÁZANÉ.

AUTOR PROJEKTU IHRISKA: AKAD.SOCH.JOZEF KLISKÝ	
ZODP.PROJEKTANT: ING. ARCH. ANDREA KLISKÁ	
VYPRACOVALA: ING. ARCH. ANDREA KLISKÁ	
INVESTOR: Mestský úrad Žiar nad Hronom , Ul. Š. Moysesa 46,	
965 19 Žiar nad Hronom	ZÁKAZKA Č.:
LOKALITA STAVBY: k.ú. Žiar nad Hronom , knc 710/41,	DÁTUM: 11/2021
kne 518/1, kne 517	STUPEŇ:PROJEKT PRE SP
STAVBA: VÝSTAVBA DETSKÝCH INKLUZÍVNYCH IHRÍSK	FORMÁT: A3
ČASŤ: NINA	MIERKA: 1:75
OBSAH VÝKRESU: PÔDORYS	VÝKRES Č.:011

NINA
POHLADY M 1:75

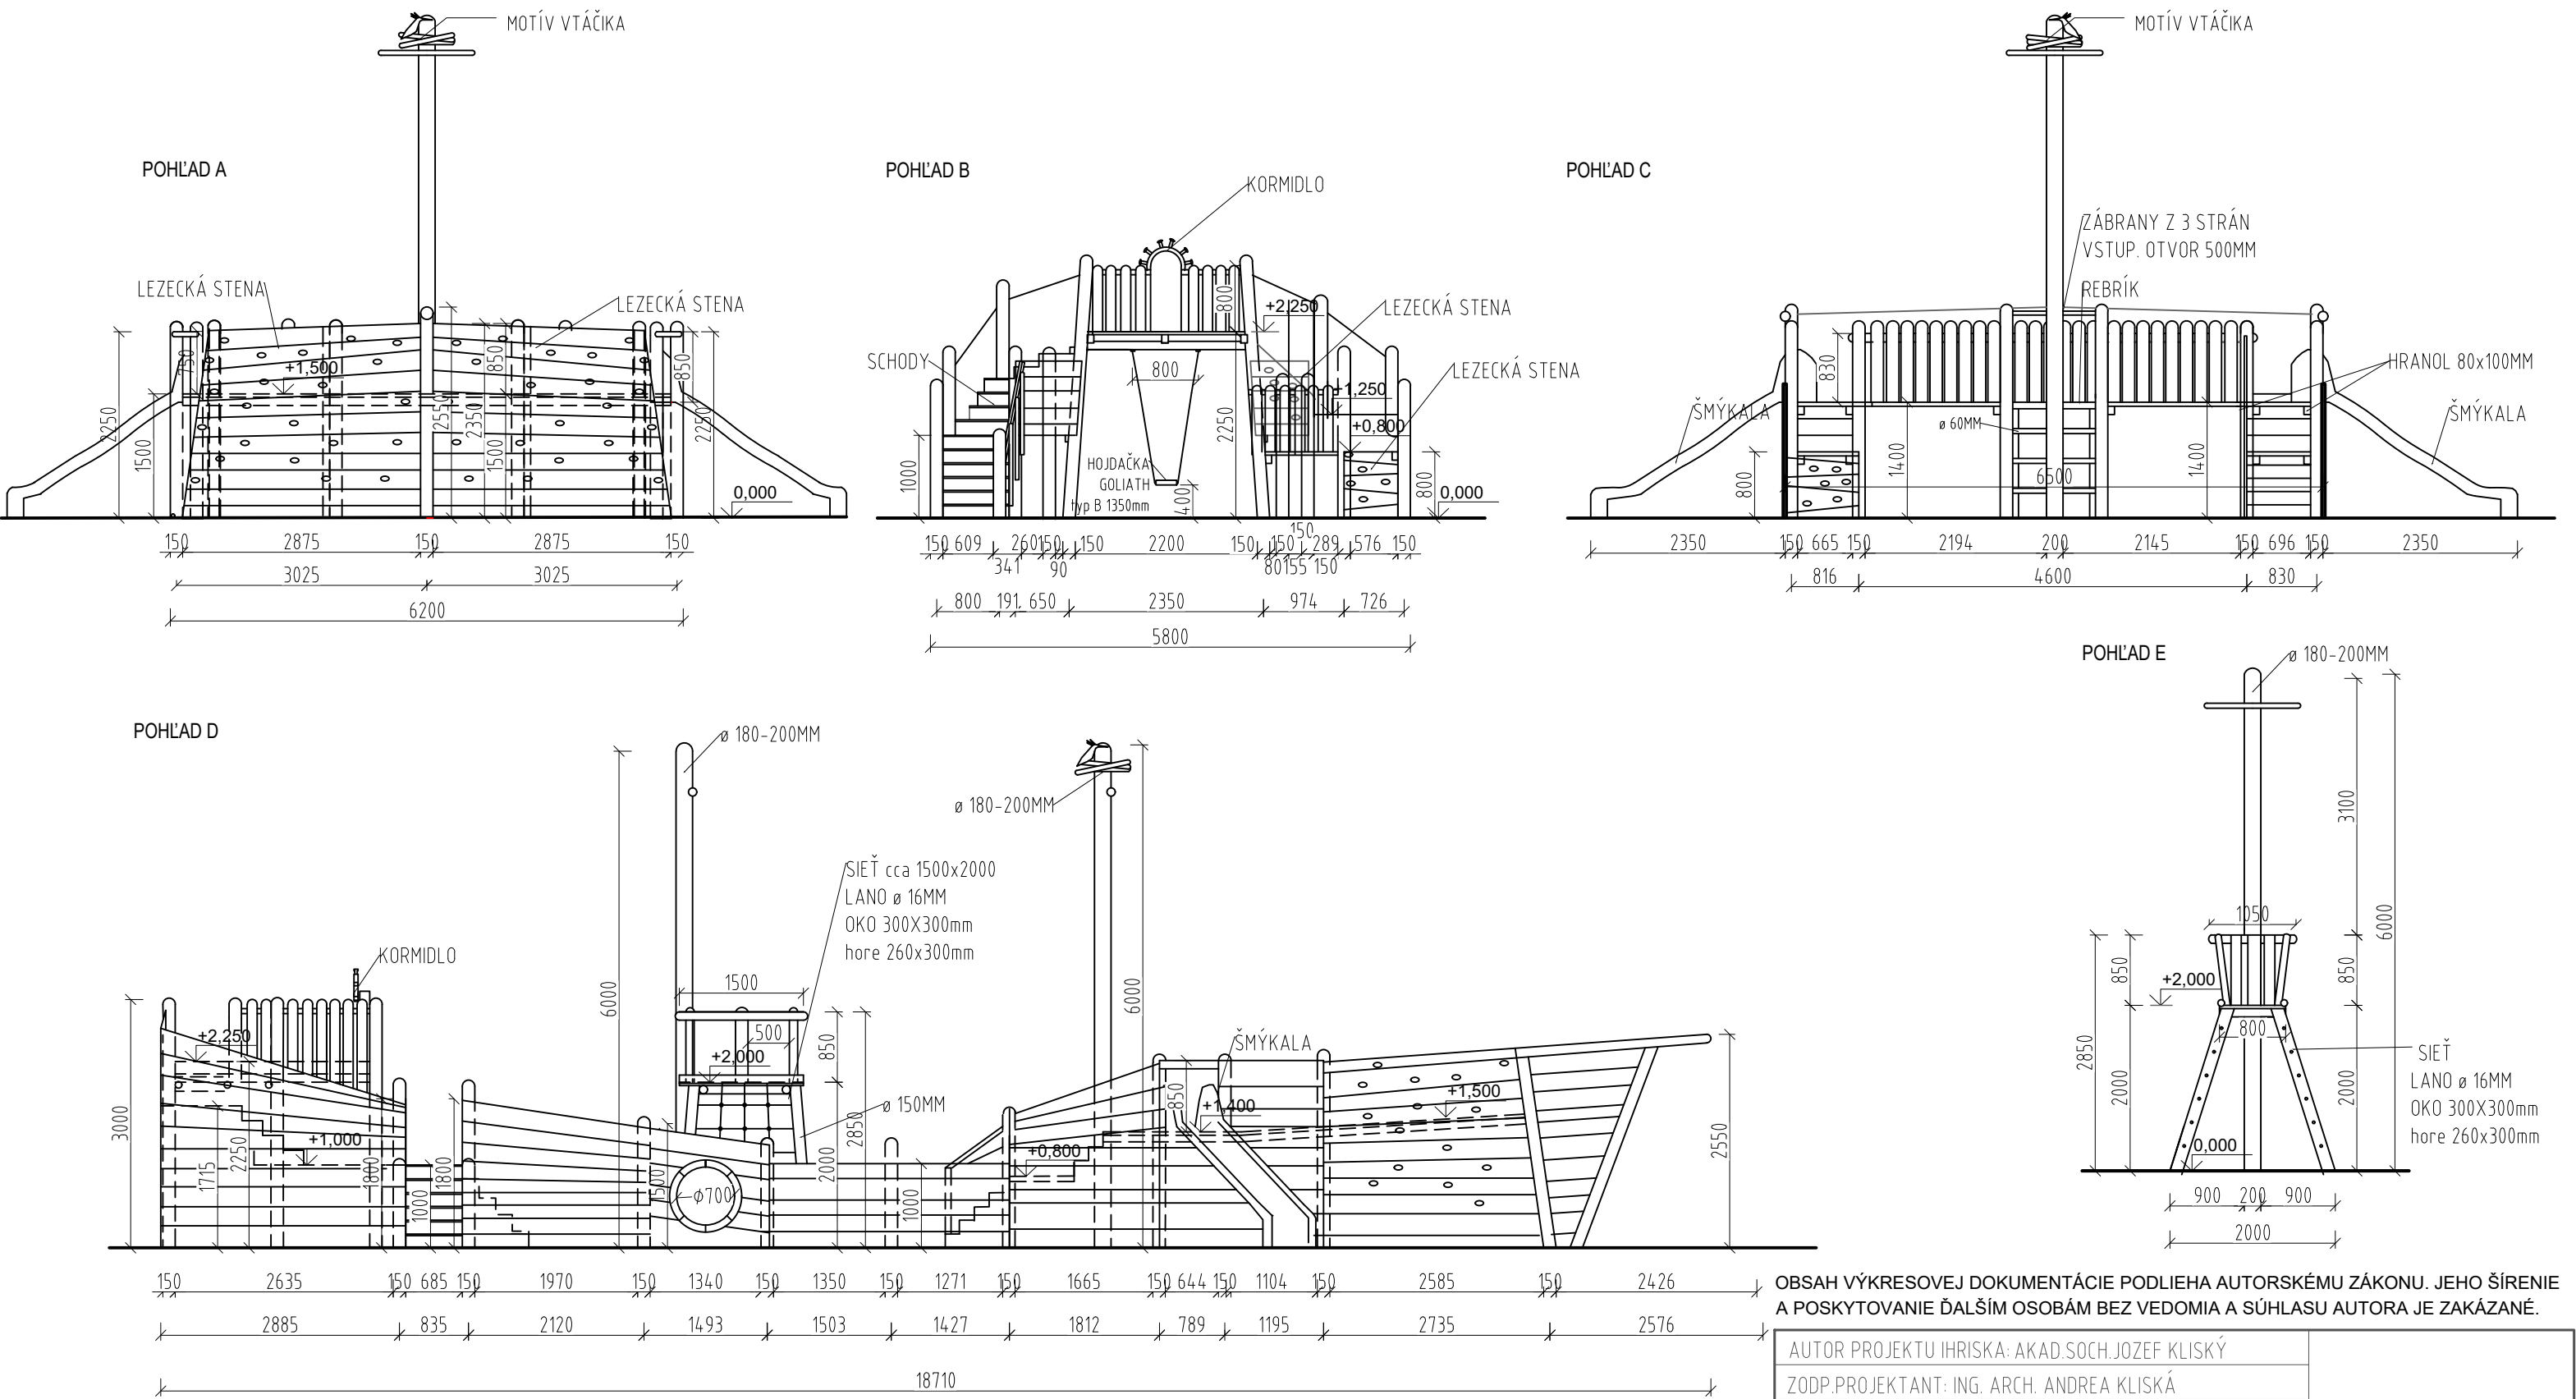


POZNÁMKA:
MATERIÁL: AGÁTOVÉ DREVO SPÁJANÉ TES. SPOJMI
KONŠTRUKCIA AG. GULATINA Ø 12-17CM
HRANOLY POD PALUBAMI 8X10CM
PODESTY, RAMPA FOŠNE 4X17CM
SPOJOVACÍ MAT. ZAPUST. DO OTVORU, NEREZOVÝ


ŠMÝKALA LAMINÁTOVÁ 316CM
KOTVENIE PODĽA VÝKRESU ZÁKLADOV
ÚPRAVA: 2XLAZÚROVÝ NÁTER, ČASTI V BETÓNE SÚ PENETROVANÉ
ZÁVAZNÉ SÚ KÓTY V PÔDORYSE

OBSAH VÝKRESOVEJ DOKUMENTÁCIE PODĽIEHA AUTORSKÉMU ZÁKONU. JEHO ŠÍRENIE A POSKYTOVANIE ĎALŠIM OSOBÁM BEZ VEDOMIA A SÚHLASU AUTORA JE ZAKÁZANÉ.	
AUTOR PROJEKTU IHRISKA: AKAD.SOCH.JOZEF KLISKÝ	
ZODP.PROJEKTANT: ING. ARCH. ANDREA KLISKÁ	
VYPRACOVALA: ING. ARCH. ANDREA KLISKÁ	
INVESTOR: Mestský úrad Žiar nad Hronom , Ul. Š. Moysesa 46,	
965 19 Žiar nad Hronom	ZÁKAZKA Č.:
LOKALITA STAVBY: k.ú. Žiar nad Hronom , knc 710/41,	DÁTUM: 11/2021
kne 518/1, kne 517	STUPEŇ:PROJEKT PRE SP
STAVBA: VÝSTAVBA DETSKÝCH INKLUZÍVNYCH IHRÍSK	FORMÁT: A3
ČASŤ: NINA	MIERKA: 1:75
OBSAH VÝKRESU: POHLADY	VÝKRES Č.:012

KOLOTOČ, REF. PRODUKT TYP 2 A4067
PÔDORYS, POHĽAD M 1:25

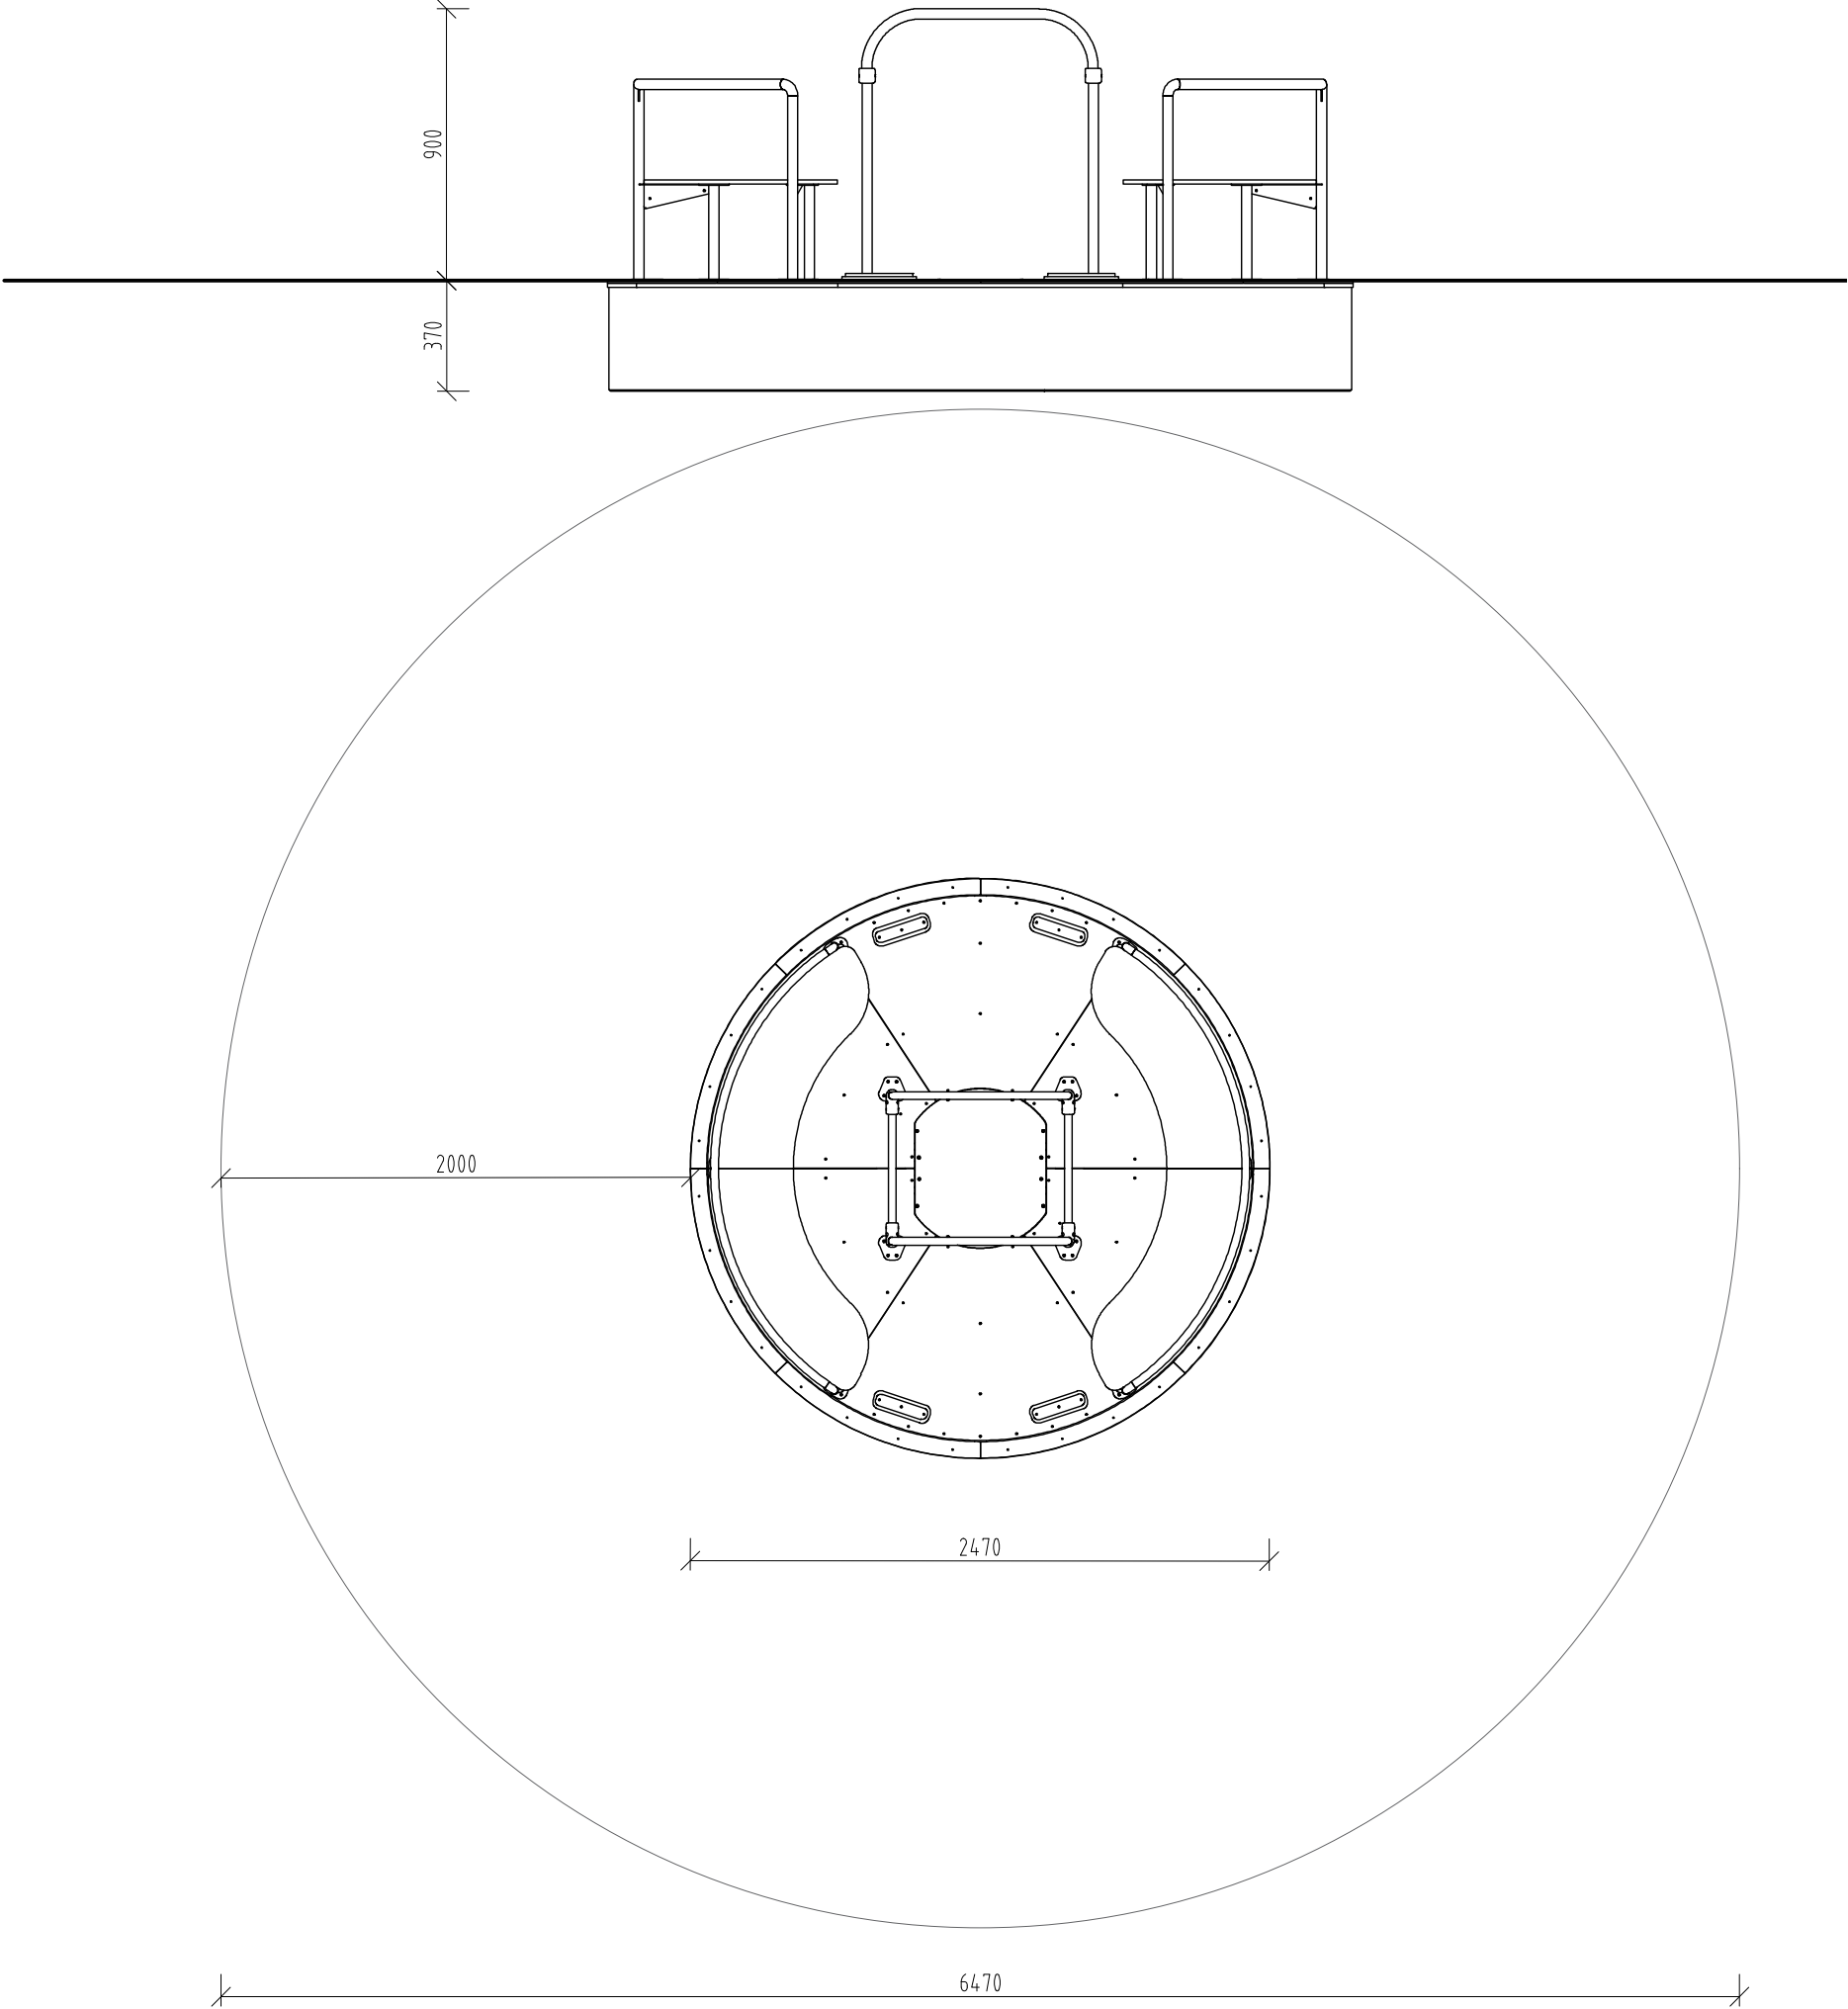

KOTVENIE
REZ M 1:10

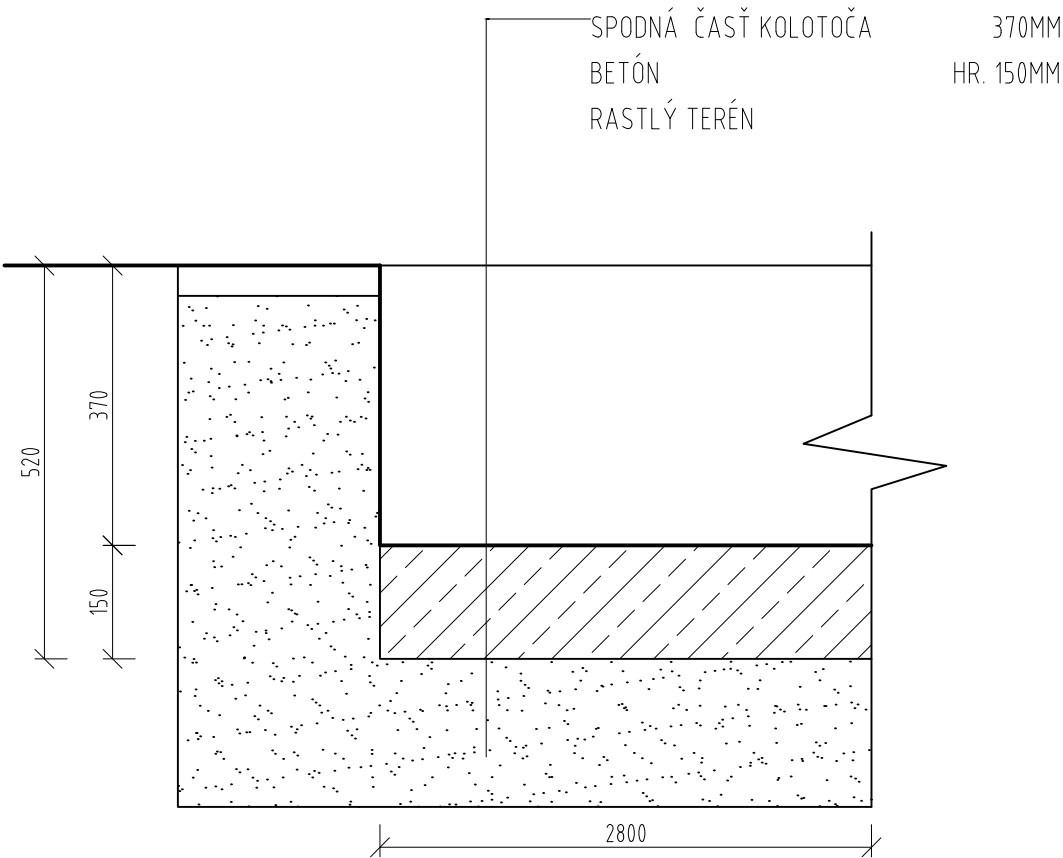


MATERIÁL:
KOVOVÉ ČASTI Z NEREZOVEJ OCELE, UV STABILNÉ HPL PLASTY,
VODUVZDORNÉ PROTIŠMYKOVÉ DOSKY (HPL)
POZNÁMKY:
ROZMERY ZARIADENIA: 247 X 247 X 90 CM
MINIMÁLNA BEZPEČNOSTNÁ PLOCHA: 647 X 647 CM
VÝŠKA PÁDU (HIC): 90 CM

OBSAH VÝKRESOVEJ DOKUMENTÁCIE PODLIEHA AUTORSKÉMU ZÁKONU. JEHO ŠÍRENIE A POSKYTOVANIE ĎALŠÍM OSOBÁM BEZ VEDOMIA A SÚHLASU AUTORA JE ZAKÁZANÉ.

AUTOR PROJEKTU IHRISKA: AKAD.SOCH.JOZEF KLISKÝ	
ZODP.PROJEKTANT: ING. ARCH. ANDREA KLISKÁ	
VYPRACOVALA: ING. ARCH. ANDREA KLISKÁ	
INVESTOR: Mestský úrad Žiar nad Hronom , Ul. Š. Moysesu 46,	
965 19 Žiar nad Hronom	ZÁKAZKA Č.:
LOKALITA STAVBY: k.ú. Žiar nad Hronom , knc 710/41,	DÁTUM: 11/2021
kne 518/1, kne 517	STUPEŇ:PROJEKT PRE SP
STAVBA: VÝSTAVBA DETSKÝCH INKLUZÍVNYCH IHRÍSK	FORMÁT: A3
ČASŤ: KOLOTOČ	MIERKA: 1:25
OBSAH VÝKRESU: PÔDORYS, POHĽAD	VÝKRES Č.:013

OSADENIE KONŠTRUKCIÍ
M 1:10

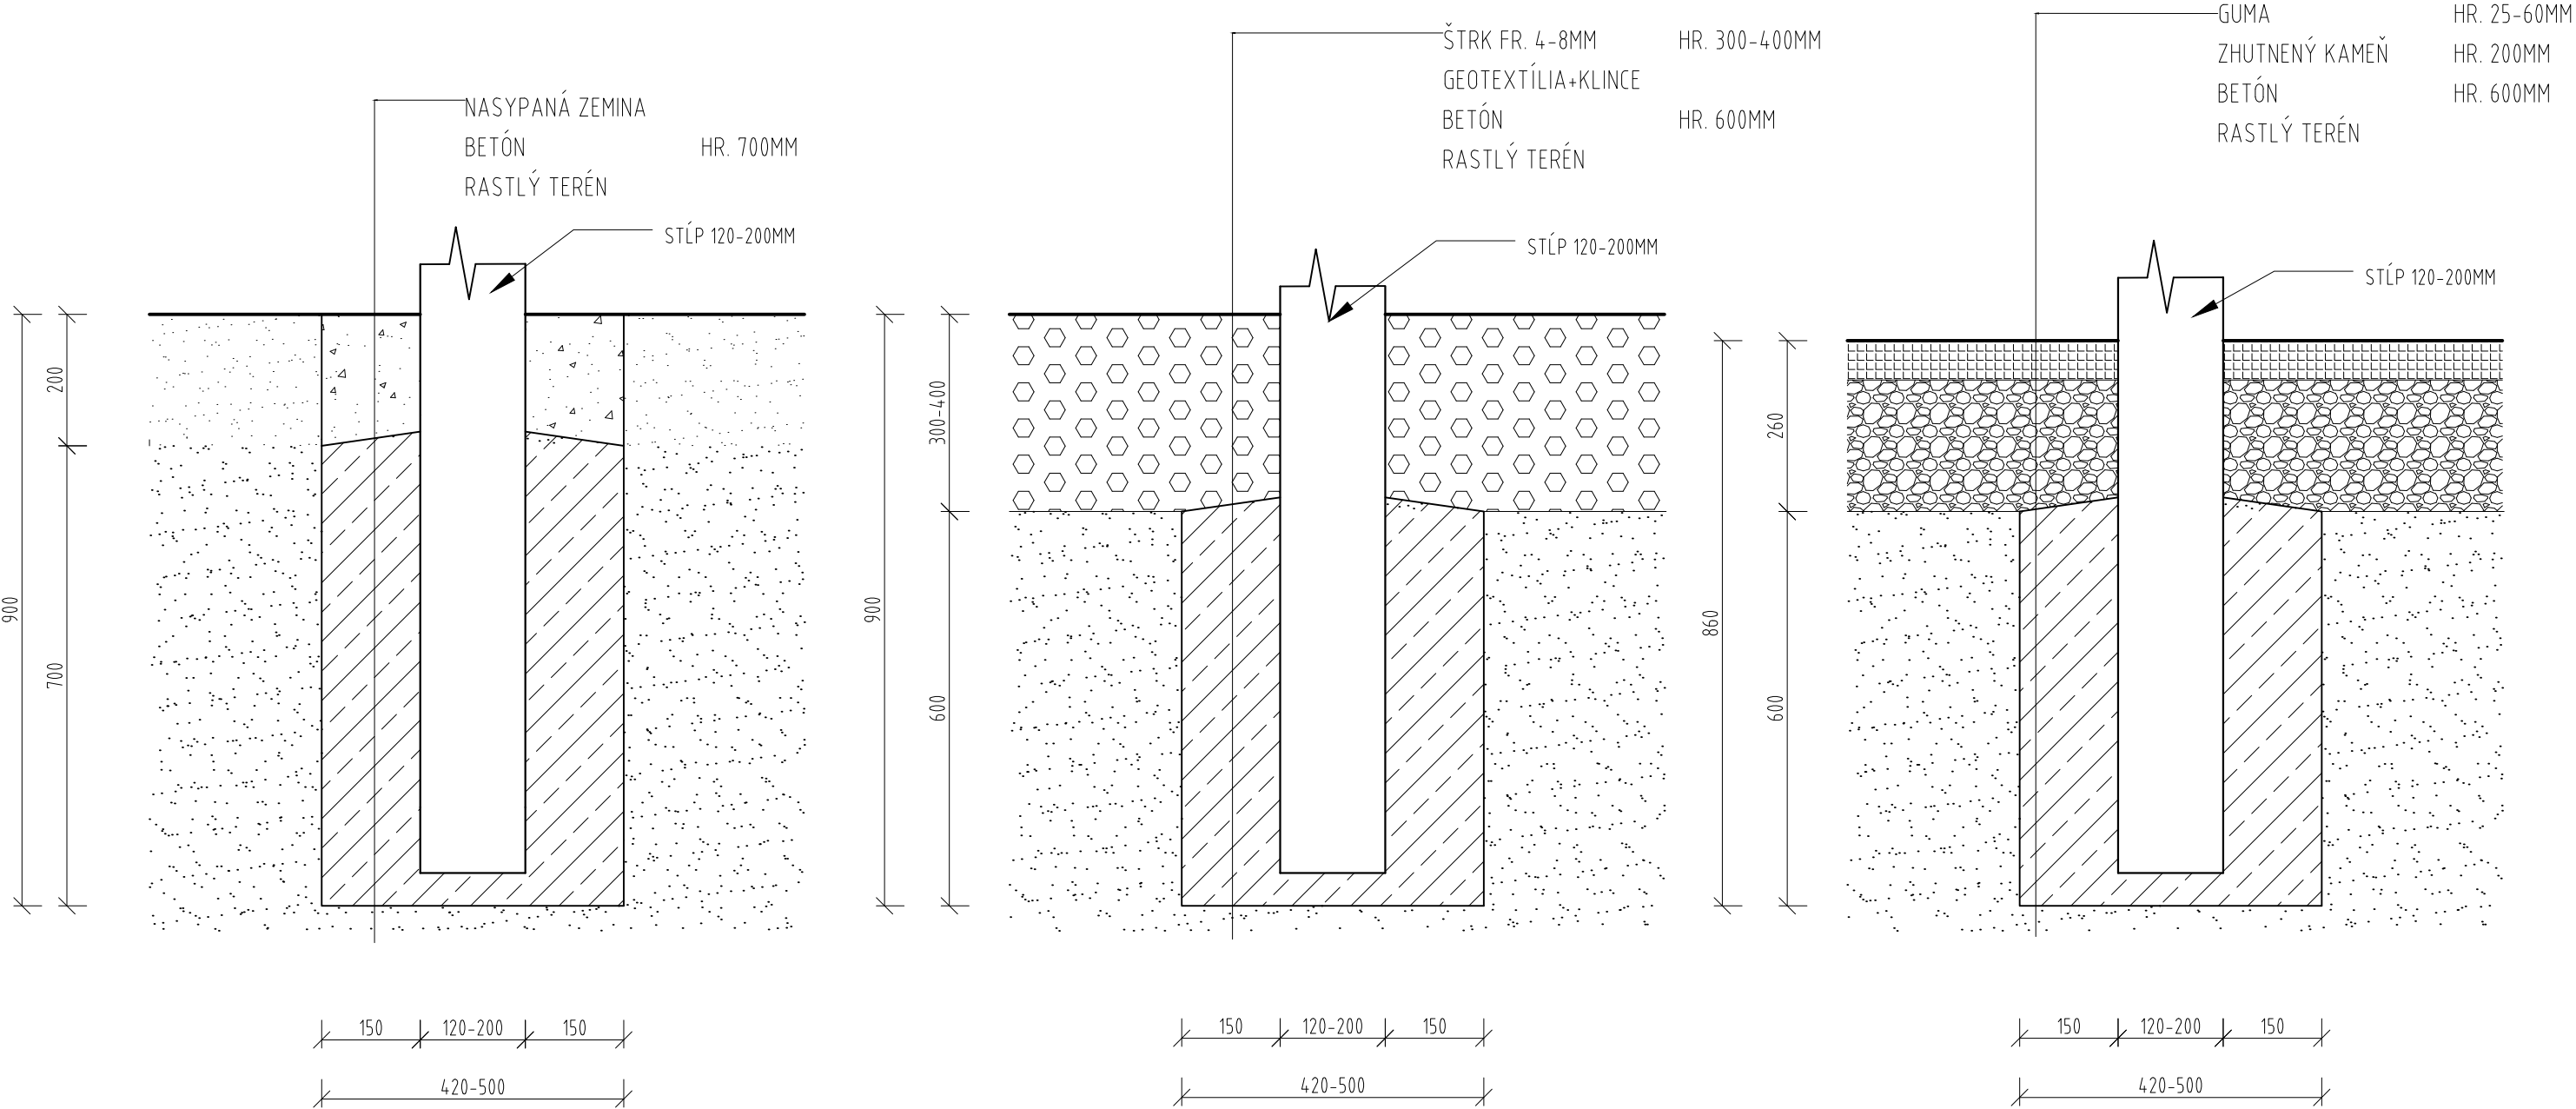

ALTÁNOK (ALT. SO ZÁMKOVOU DLAŽBOU)
PIESKOVISKO ČLN (ALT.SO ZÁMKOVOU DLAŽBOU)
INFOTABUĽA
LAVIČKA
PINTA
FITDRÁHA

REŤAZOVÉ HOJDAČKY
FITDRÁHA
NINA

HOJDAČKA HNIEZDO
KOLOTOČ

DRUH DOPADOVEJ PLOCHY PODĽA POŽIADAVIEK STAVEBNÍKA.
POČAS REALIZÁCIE JE POTREBNÉ POSTUPOVAŤ PODĽA POKYNOV
REALIZÁTORA/DODÁVATEĽA, V SÚLADE S NORMAMI STN 1176 1-11 A STN 1177.

OBSAH VÝKRESOVEJ DOKUMENTÁCIE PODLIEHA AUTORSKÉMU ZÁKONU. JEHO ŠÍRENIE
A POSKYTOVANIE ĎALŠÍM OSOBÁM BEZ VEDOMIA A SÚHLASU AUTORA JE ZAKÁZANÉ.

AUTOR PROJEKTU IHRISKA: AKAD.SOCH.JOZEF KLISKÝ	
ZODP.PROJEKTANT: ING. ARCH. ANDREA KLISKÁ	
VYPRACOVALA: ING. ARCH. ANDREA KLISKÁ	
INVESTOR: Mestský úrad Žiar nad Hronom , Ul. Š. Moysesu 46,	
965 19 Žiar nad Hronom	ZÁKAZKA Č.:
LOKALITA STAVBY: k.ú. Žiar nad Hronom , knc 710/41,	DÁTUM: 11/2021
kne 518/1, kne 517	STUPEŇ:PROJEKT PRE SP
STAVBA: VÝSTAVBA DETSKÝCH INKLUZÍVNYCH IHRÍSK	FORMÁT: A3
ČASŤ: OSADENIE KONŠTRUKCIÍ	MIERKA: 1:10
OBSAH VÝKRESU: REZ	VÝKRES Č.:014

ZOBRAZENIE PRVKOV

VŠETKY PRVKY DETSKÉHO IHRISKA MUSIA BYŤ V SÚLADE S STN 1176-1 až STN 1176-11.



ALTÁNOK

nosná konštrukcia: agátové stĺpy
konštrukcia strechy: rezivo z mäkkého dreva
povrch. úprava: 2x lazúrový náter
krytina: asfaltový šindel



LAVIČKA S OPERADLOM

konštrukcia: agátové drevo
povrch. úprava: 2x lazúrový náter



INFOTABUĽA


konštrukcia: agátové drevo
povrch. úprava: 2x lazúrový náter

OBSAH VÝKRESOVEJ DOKUMENTÁCIE PODLIEHA AUTORSKÉMU ZÁKONU. JEHO ŠÍRENIE A POSKYTOVANIE ĎALŠÍM OSOBÁM BEZ VEDOMIA A SÚHLASU AUTORA JE ZAKÁZANÉ.

AUTOR PROJEKTU IHRISKA: AKAD.SOCH.JOZEF KLISKÝ	
ZODP.PROJEKTANT: ING. ARCH. ANDREA KLISKÁ	
VYPRACOVALA: ING. ARCH. ANDREA KLISKÁ	
INVESTOR: Mestský úrad Žiar nad Hronom , Ul. Š. Moyses a 46,	
965 19 Žiar nad Hronom	ZÁKAZKA Č.:
LOKALITA STAVBY: k.ú. Žiar nad Hronom , knc 710/41,	DÁTUM: 11/2021
kne 518/1, kne 517	STUPEŇ:PROJEKT PRE SP
STAVBA: VÝSTAVBA DETSKÝCH INKLUZÍVNYCH IHRÍSK	FORMÁT: A3
ČASŤ:	MIERKA: -
OBSAH VÝKRESU: ZOBRAZENIE PRVKOV	VÝKRES Č.:015


ZOBRAZENIE PRVKOV

VŠETKY PRVKY DETSKÉHO IHRISKA MUSIA BYŤ V SÚLADE S STN 1176-1 až STN 1176-11.

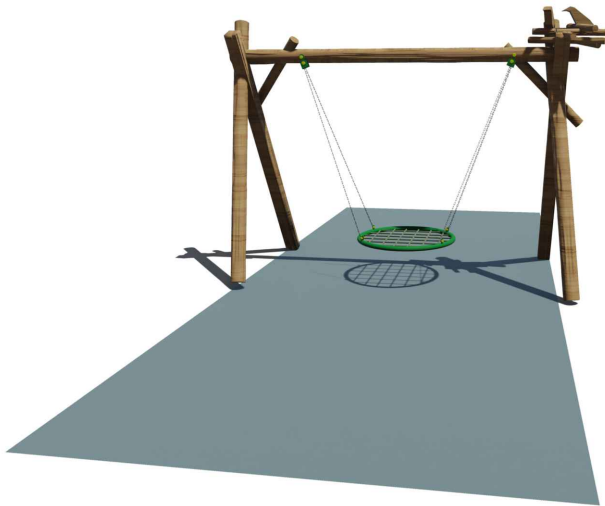


HOJDAČKA HNIEZDO

konštrukcia: agátové drevo
povrch. úprava: 2x lazúrový náter vhodný na detské ihriská
na stĺpe stvárnenie hniezda a vtáčika
dopadová plocha: guma
hojdačka: certifikovaný prvok
inkluzívny prvok

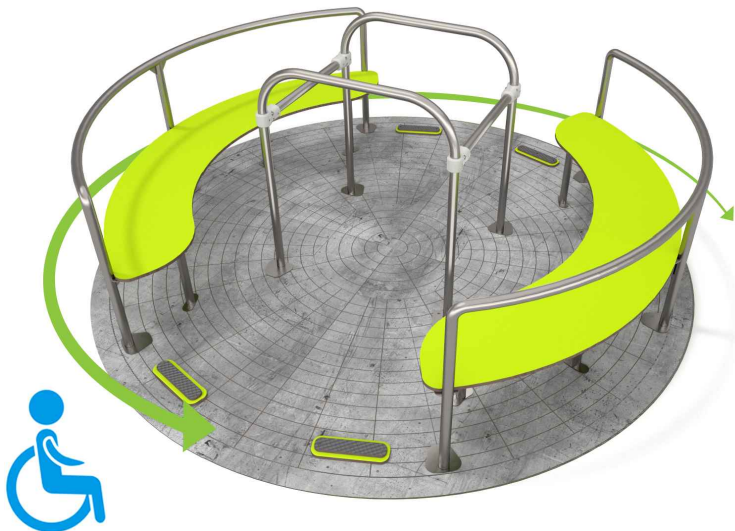


KOLOTOČ

konštrukcia: nerez, oceľ
dopadová plocha: guma
certifikovaný prvok

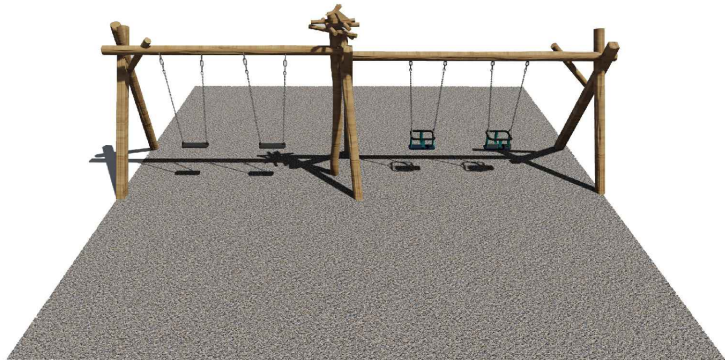

REŤAZOVÉ HOJDAČKY PRE 4 DETI

konštrukcia: agátové drevo
povrch. úprava: 2x lazúrový náter vhodný na detské ihriská
na stredovom stĺpe stvárnenie hniezda a vtáčika
dopadová plocha: štrk
hojdačky: certifikované prvky

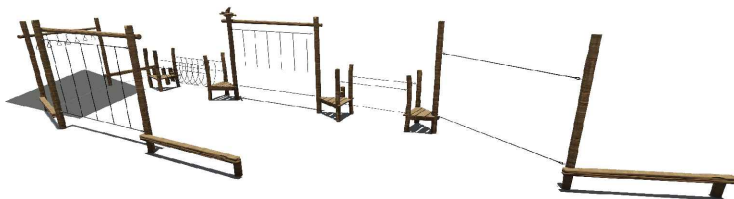

FITDRÁHA

konštrukcia: agátové drevo
povrch. úprava: 2x lazúrový náter vhodný na detské ihriská
na jednom z vyšších stĺpov stvárnenie hniezda a vtáčika
dopadová plocha:štrk
laná: s oceľovým jadrom 16mm

OBSAH VÝKRESOVEJ DOKUMENTÁCIE PODLIEHA AUTORSKÉMU ZÁKONU. JEHO ŠÍRENIE A POSKYTOVANIE ĎALŠÍM OSOBÁM BEZ VEDOMIA A SÚHLASU AUTORA JE ZAKÁZANÉ.

AUTOR PROJEKTU IHRISKA: AKAD.SOCH.JOZEF KLISKÝ	
ZODP.PROJEKTANT: ING. ARCH. ANDREA KLISKÁ	
VYPRACOVALA: ING. ARCH. ANDREA KLISKÁ	
INVESTOR: Mestský úrad Žiar nad Hronom , Ul. Š. Moysesa 46,	
965 19 Žiar nad Hronom	ZÁKAZKA Č.:
LOKALITA STAVBY: k.ú. Žiar nad Hronom , knc 710/41,	DÁTUM: 11/2021
kne 518/1, kne 517	STUPEŇ:PROJEKT PRE SP
STAVBA: VÝSTAVBA DETSKÝCH INKLUZÍVNYCH IHRÍSK	FORMÁT: A3
ČASŤ:	MIERKA: -
OBSAH VÝKRESU: ZOBRAZENIE PRVKOV	VÝKRES Č.:016


ZOBRAZENIE PRVKOV

VŠETKY PRVKY DETSKÉHO IHRISKA MUSIA BYŤ V SÚLADE S STN 1176-1 až STN 1176-11.



PIESKOVISKO ČLN

konštrukcia: agátové drevo
povrch. úprava: 2x lazúrový náter vhodný
na detské ihriská

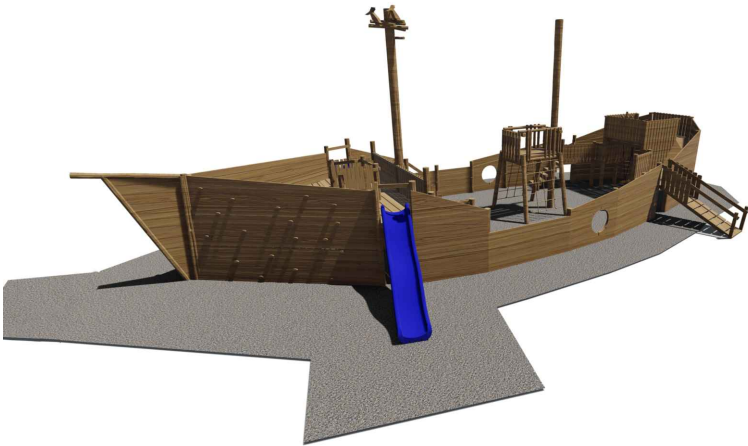

LOĎ NINA

konštrukcia: agátové drevo
povrch. úprava: 2x lazúrový náter
vhodný na detské ihriská
v spodných častiach obvodových stien
možné farebné stvárnenie vln
na stredovom stĺpe stvárnenie
hniezda a vtáčika
dopadová plocha štrk
šmýkala: laminátová
laná: s oceľovým jadrom 16mm

OBSAH VÝKRESOVEJ DOKUMENTÁCIE PODLIEHA AUTORSKÉMU ZÁKONU. JEHO ŠÍRENIE A POSKYTOVANIE ĎALŠÍM OSOBÁM BEZ VEDOMIA A SÚHLASU AUTORA JE ZAKÁZANÉ.

AUTOR PROJEKTU IHRISKA: AKAD.SOCH.JOZEF KLISKÝ	
ZODP.PROJEKTANT: ING. ARCH. ANDREA KLISKÁ	
VYPRACOVALA: ING. ARCH. ANDREA KLISKÁ	
INVESTOR: Mestský úrad Žiar nad Hronom , Ul. Š. Moysesa 46,	
965 19 Žiar nad Hronom	ZÁKAZKA Č.:
LOKALITA STAVBY: k.ú. Žiar nad Hronom , knc 710/41,	DÁTUM: 11/2021
kne 518/1, kne 517	STUPEŇ:PROJEKT PRE SP
STAVBA: VÝSTAVBA DETSKÝCH INKLUZÍVNYCH IHRÍSK	FORMÁT: A3
ČASŤ:	MIERKA: -
OBSAH VÝKRESU: ZOBRAZENIE PRVKOV	VÝKRES Č.:017