


RS1.1 - Rozvádzač pod omietkou 36mod, IP30/20

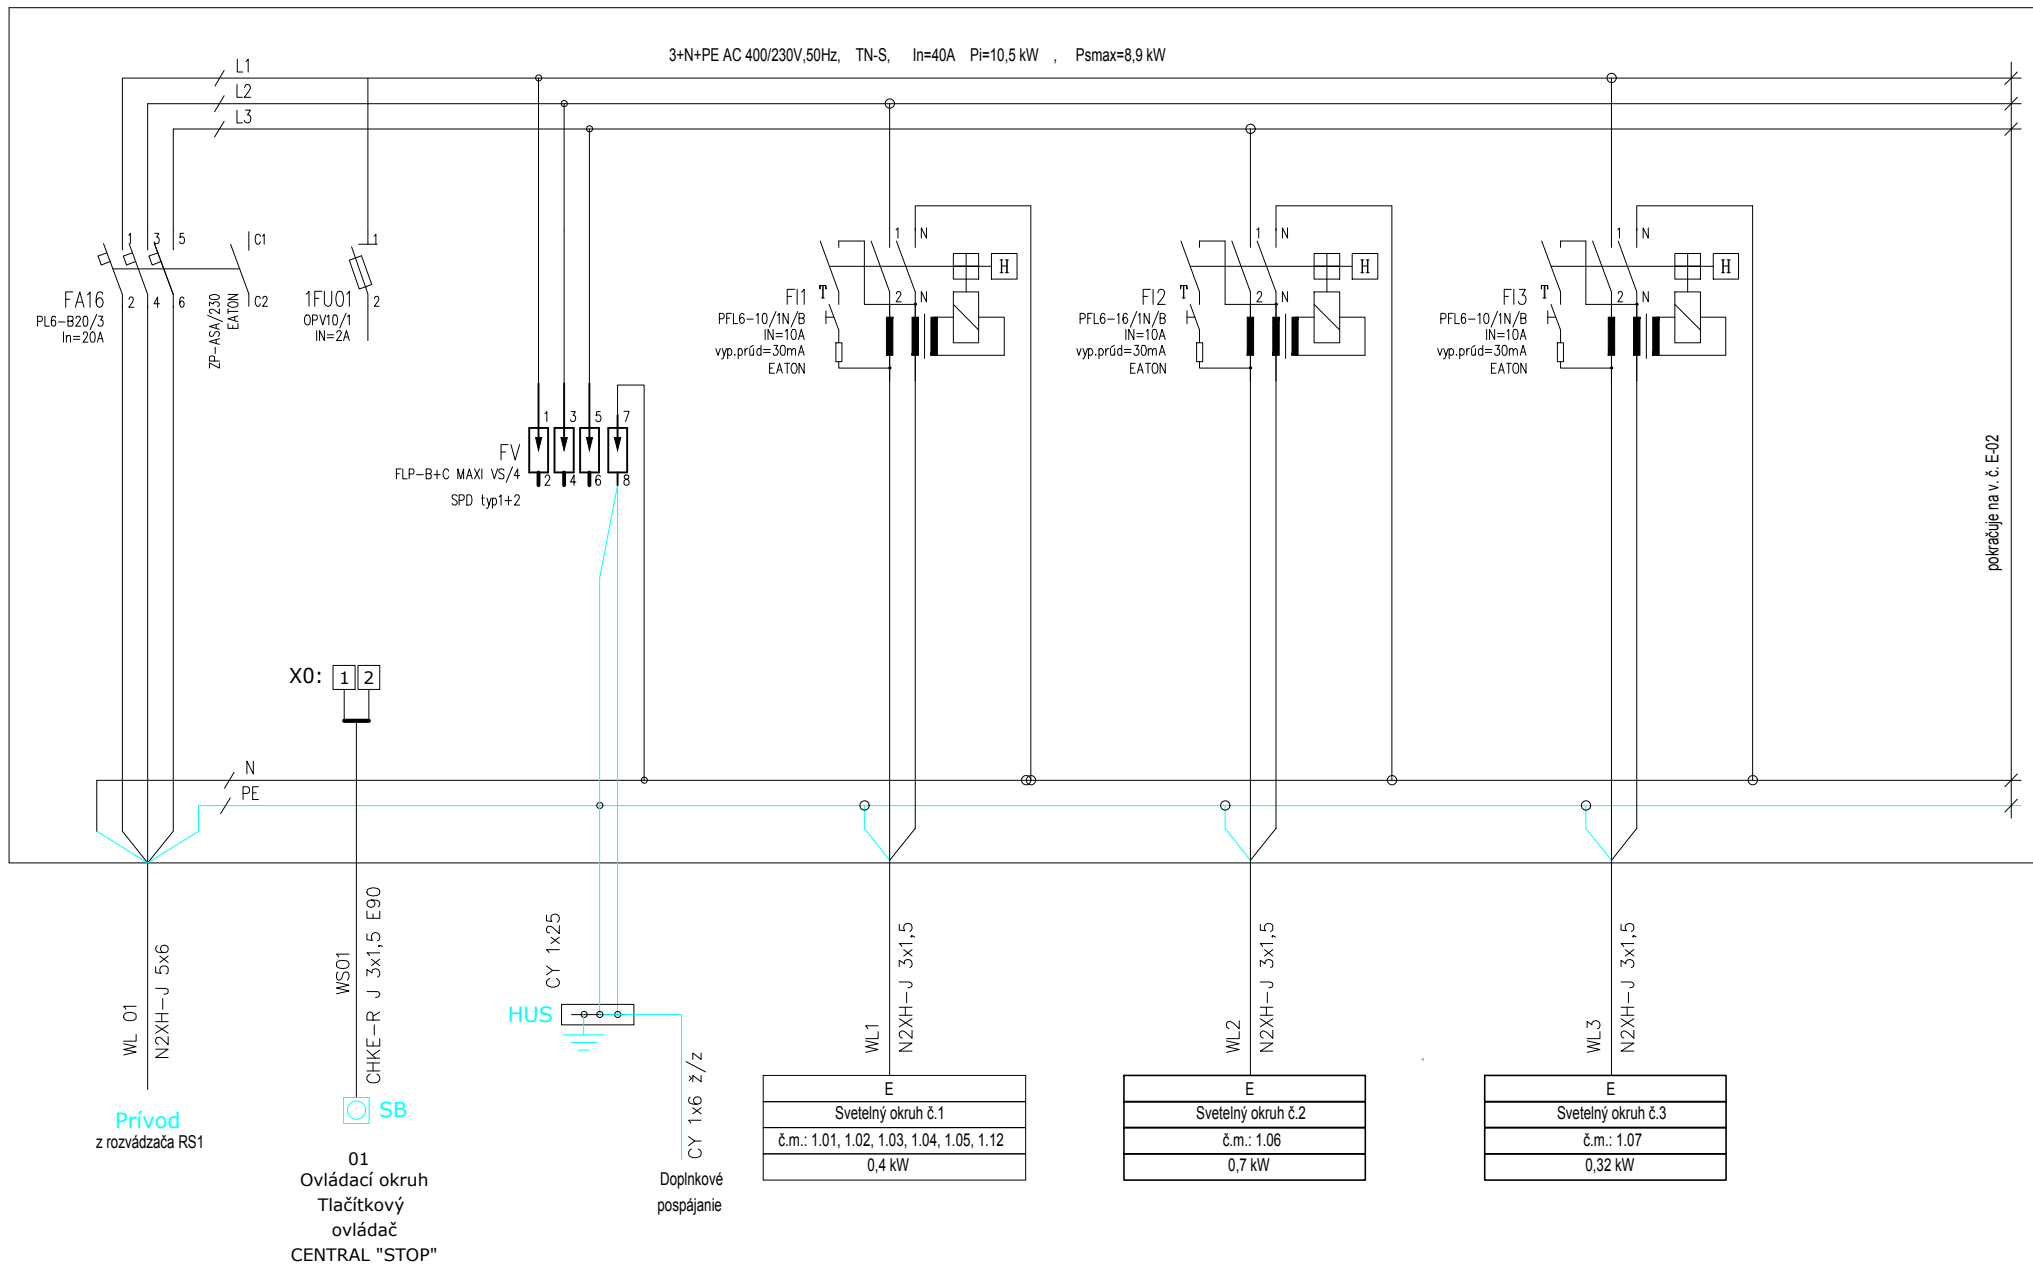

NÁZOV:

MŠ KALINČIAKOVA, ZLATÉ MORAVCE - ROZŠÍRENIE KAPACÍT A PRÍSTAVBA JEDÁLNE
k.ú. ZLATÉ MORAVCE, Č.PARC.: 2542/1, 2542/2, 2542/8
ROZVÁDZAČ RS1.1 - PREHĽADOVÁ SCHÉMA VÝVODOV

STUPĚŇ	
BCD	

	Rozmer
	14 1/2"

A4

DÁTUM

Výkres

E-

02/2020

0	Nasled.vy
---	-----------

E-
