


POZNÁMKY:


- VŠETKY ROZMERY PRED VYHOTOVENÍM VÝROBKOV ZAMERAŤ PRIAMO NA STAVBE !!
- ROZDIELY MEDZI SKUTOČNOSŤOU A PROJEKTOM KONZULTOVAŤ S PROJEKTANTOM
- VÝKRES ZÁMOČNÍCKYCH VÝROBKOV NENAHRÁDZA VÝROBNÚ DOKUMENTÁCIU (VÝROBNÚ DOKUMENTÁCIU SI ZHOTOVÍ DODÁVATEĽ)

±0,000 = +143,030 m.n.m.
(určenie výšky na mieste za účasti GP)


PLURAL s.r.o. Klemensova 5 811 09 Bratislava info@plural.sk www.plural.sk	generálny projektant: Ing. arch. Martin Jančok	stupeň PD: RP	pečiatka a podpis:	
	vypracoval: Arch. Michal Janák, Arch. Zuzana Kovaľová	formát: A4, A3		
stavba: LTC - LEOPOLDOVSKÝ TENISOVÝ KLUB				
miesto stavby: Gucmanova ulica, 920 41 Leopoldov		parcelné číslo: 494/1		
katastrálne územie: Leopoldov		okres: Hlohovec		
investor: Mesto Leopoldov, Hlohovská cesta 104/2, 920 41 Leopoldov			Marec 2021	
obsah výkresu: VÝKAZ ZÁMOČNÍCKYCH PRVKOV - Z			mierka: 1:25	číslo výkresu: 18

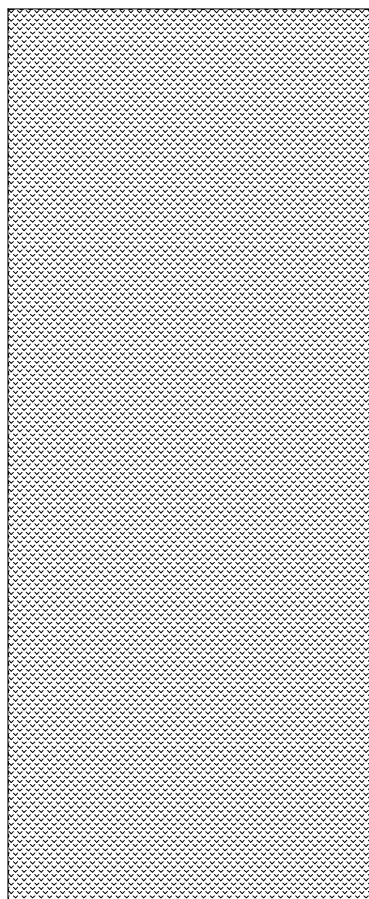



A : pohľad
m 1:25

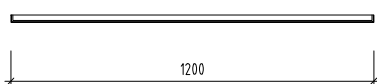


B: pôdorys
m 1:25

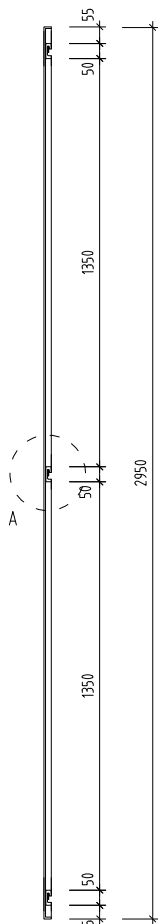


A: rez
m 1:25

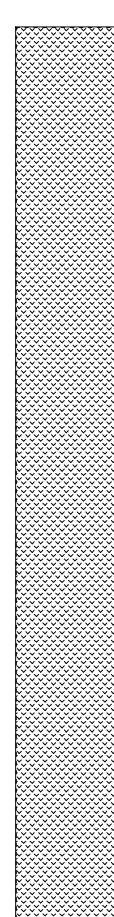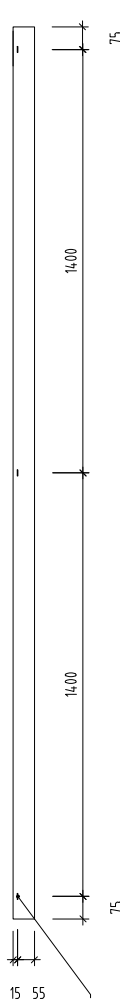

B: pohľad
m 1:25

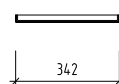

B: pôdorys
m 1:25

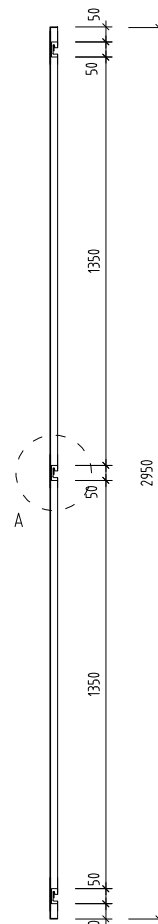

B: rez
m 1:25




UPOZORNENIE:

Všetky prvky, ich geometria, prevedenie a povrchová úprava musia byť pred objednávkou schválené na základe vzorky Generálnym Projektantom a Klientom - Mestom Leopoldov


Detaily musia byť prejednané a dielenská dokumentácia odsúhlasená OAD

hliníkový trn hr. 3mm, š 15mm, v 20mm
navarený na U stojku



platňa hr. 4mm
navarená na ťahokov
z vnútornej strany

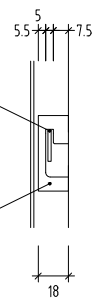


detail A - výrez na kotvenie kaziet
m 1:5

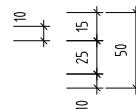

materiály	A : hliníkový ťahokov MR 43x13x3x3 AL, hr. 3mm, 6mm po rozťahu	B: hliníkový ťahokov MR 43x13x3x3 AL, hr. 3mm, 6mm po rozťahu
povrchová úprava	bez úpravy - vzorkovať!	bez úpravy - vzorkovať!
počet kusov	28	2

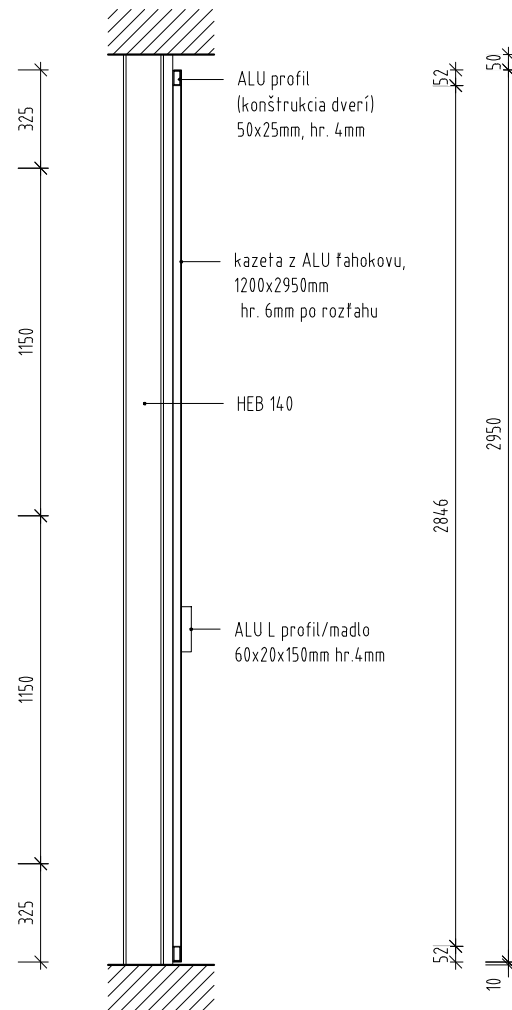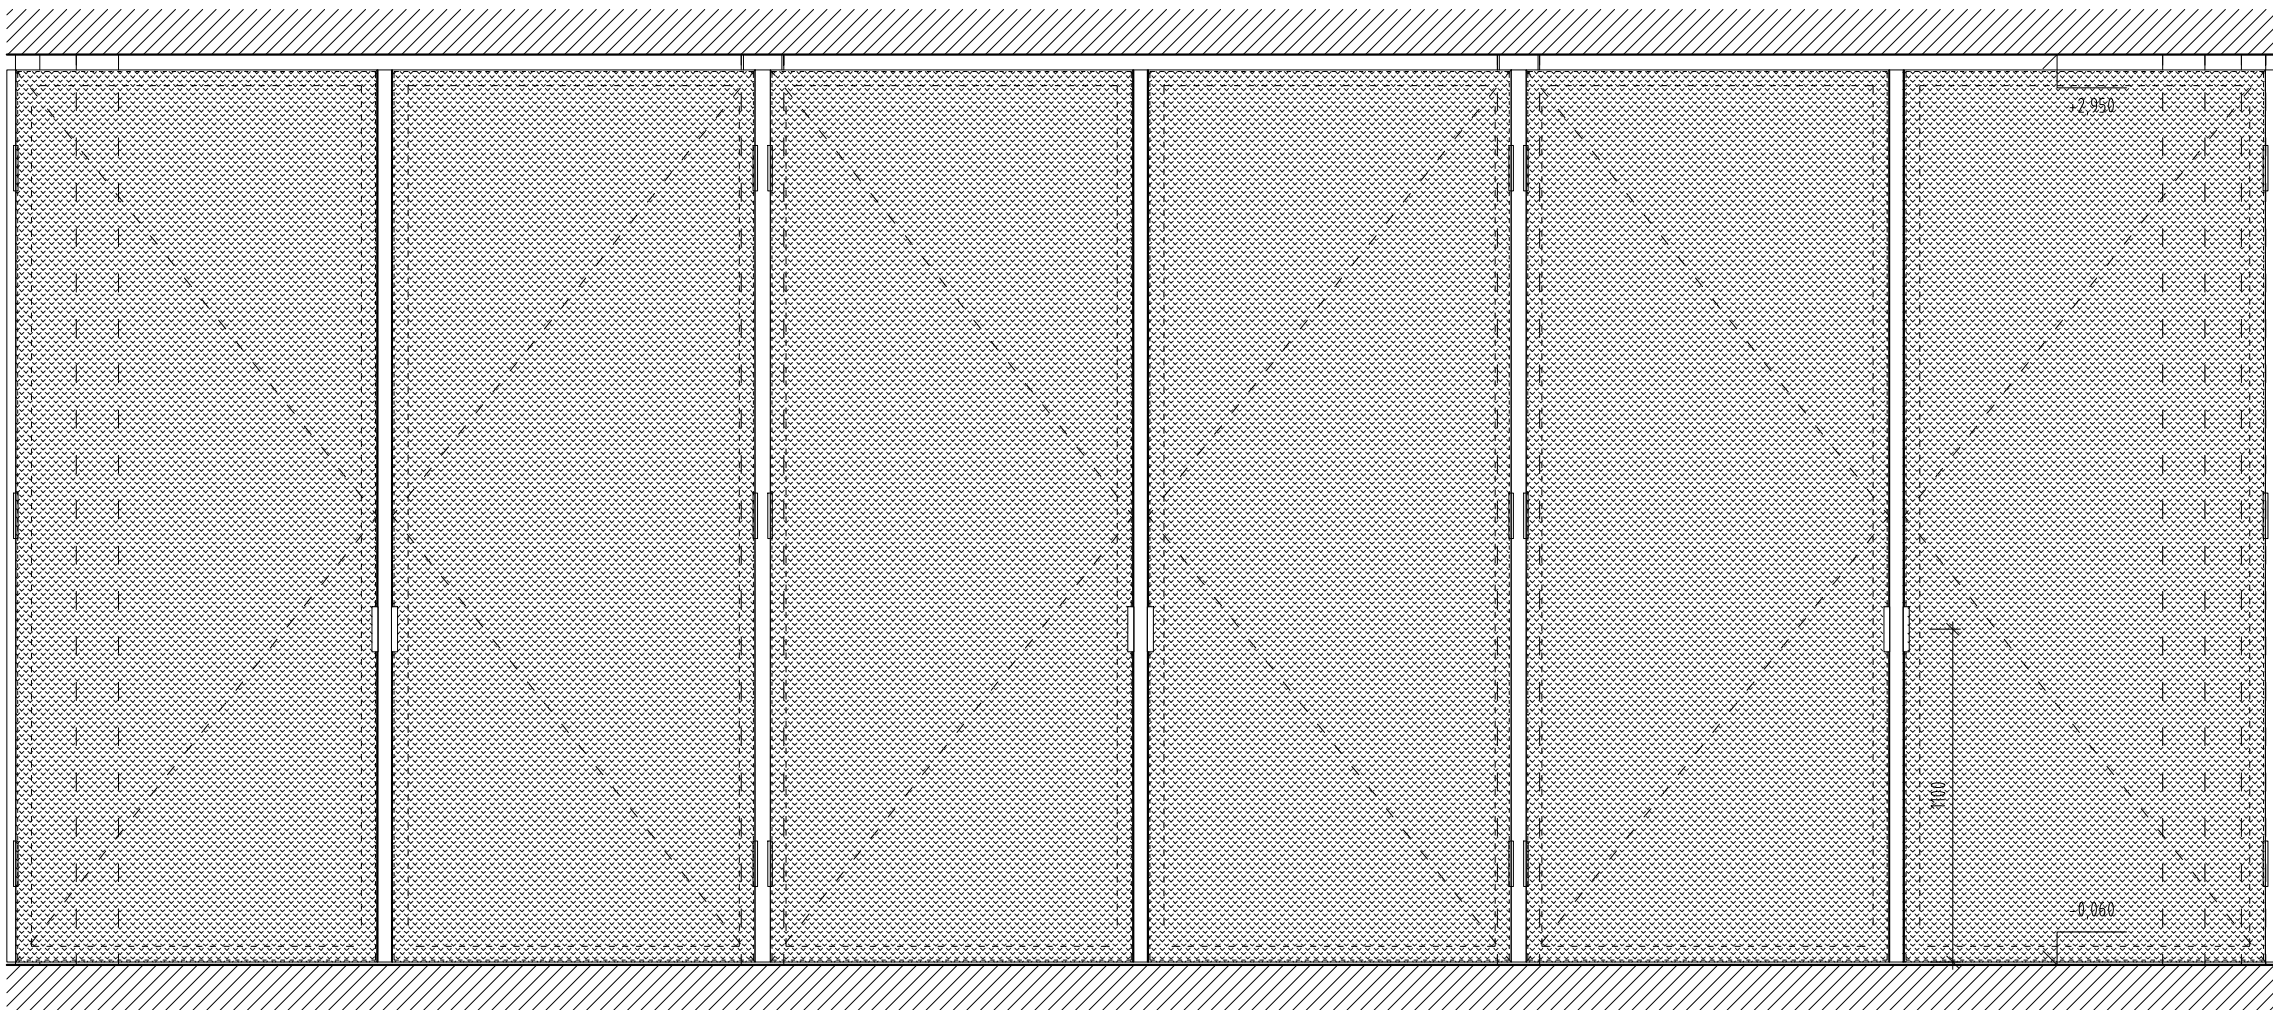


pohľad
m 1:25

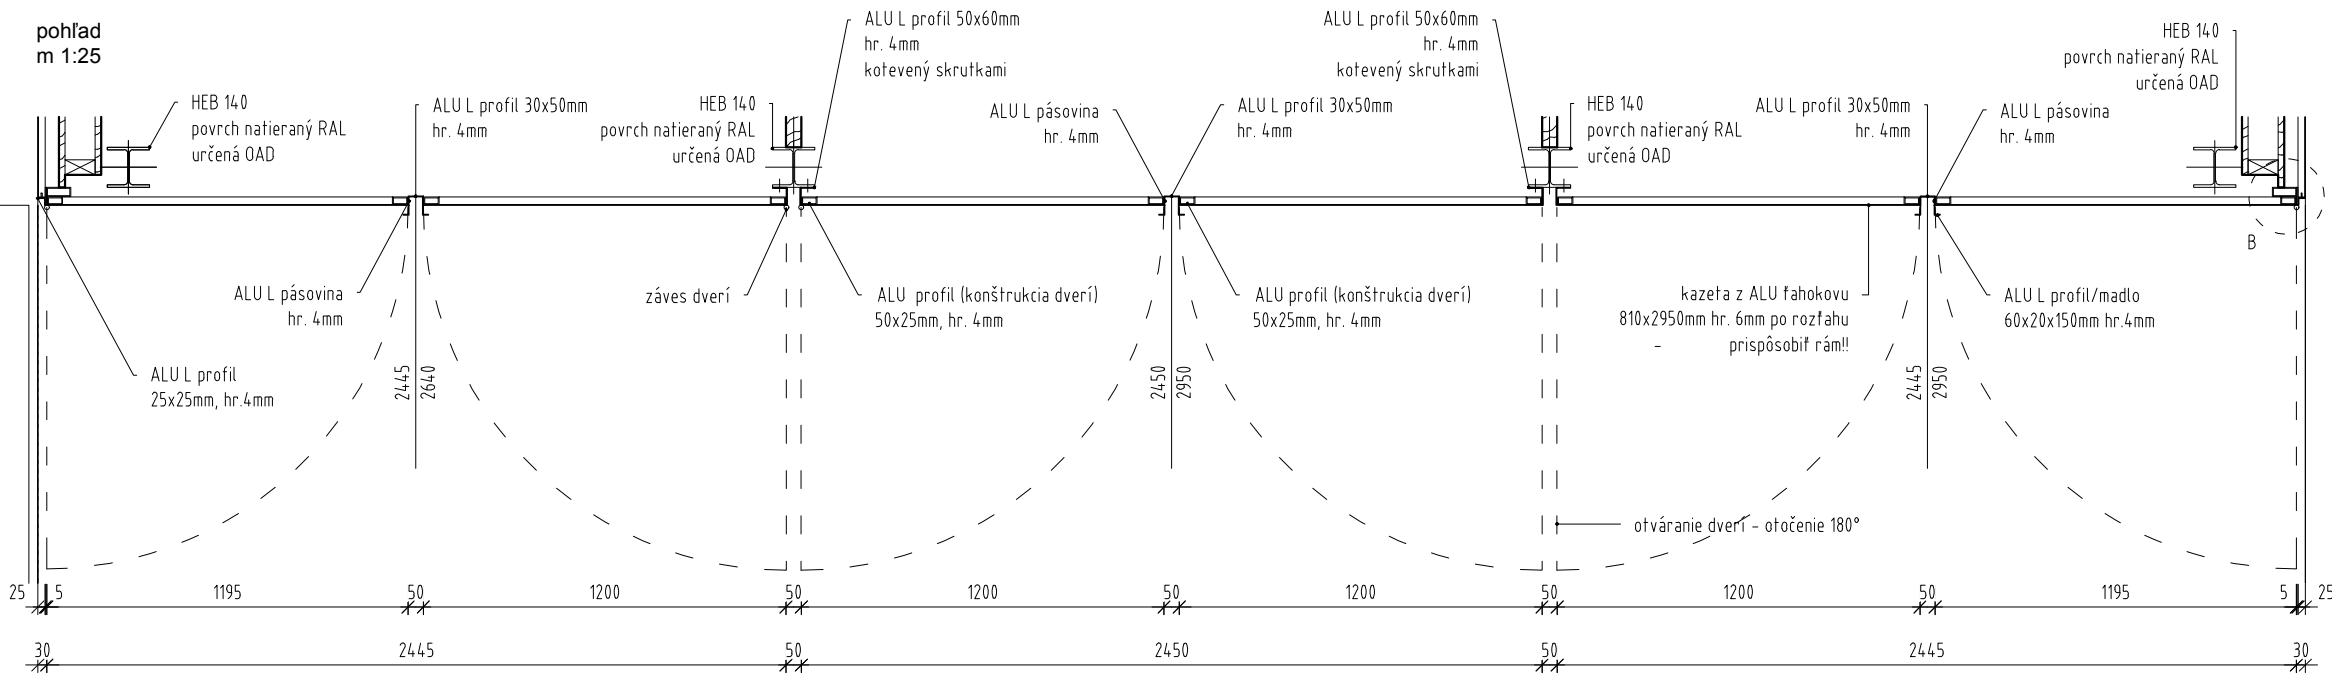

pôdorys
m 1:25

rez
m 1:25

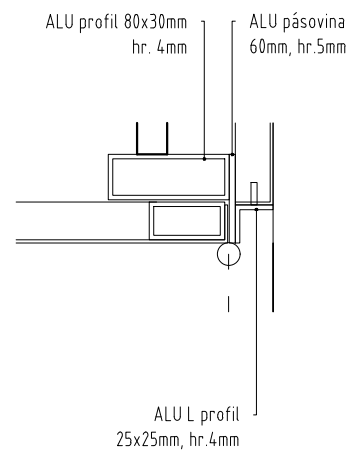


detail B - ukotvenie dverí a styk s kazetou
m 1:5


UPOZORNENIE:

Všetky prvky, ich geometria, prevedenie a povrchová úprava musia byť pred objednávkou schválené na základe vzorky Generálnym Projektantom a Klientom - Mestom Leopoldov


Detaily musia byť prejednané a dielenská dokumentácia odsúhlasená OAD

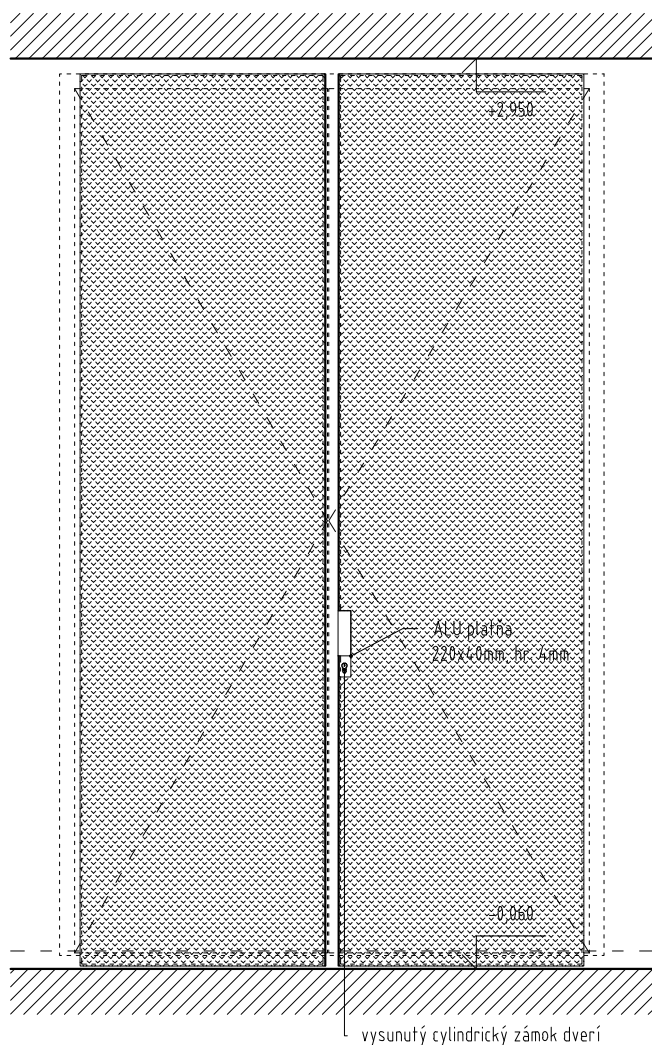

pohľad
m 1:25

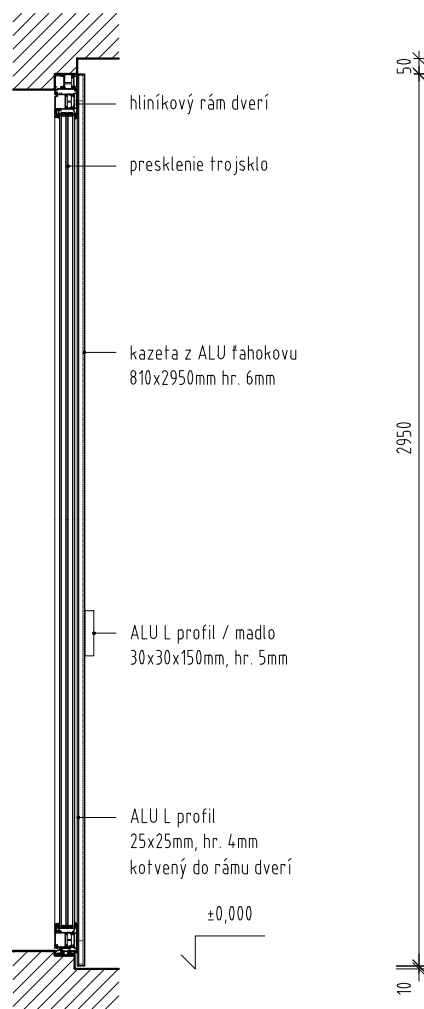

rez
m 1:25

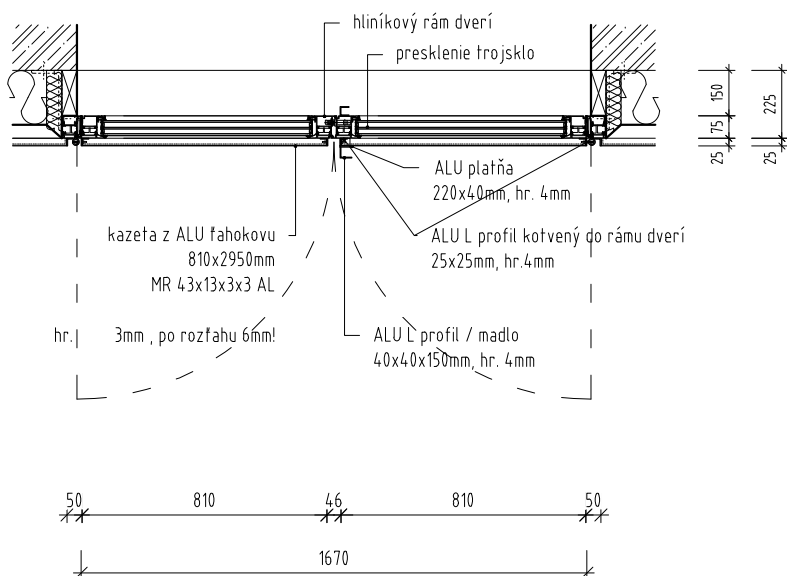


pôdorys
m 1:25


UPOZORNENIE:

Všetky prvky, ich geometria, prevedenie a povrchová úprava musia byť pred objednávkou schválené na základe vzorky Generálnym Projektantom a Klientom - Mestom Leopoldov


Detaily musia byť prejednané a dielenská dokumentácia odsúhlasená OAD

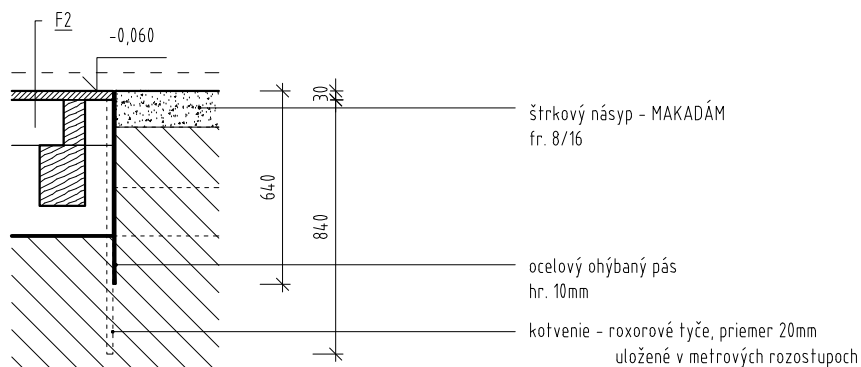

rez
m 1:25

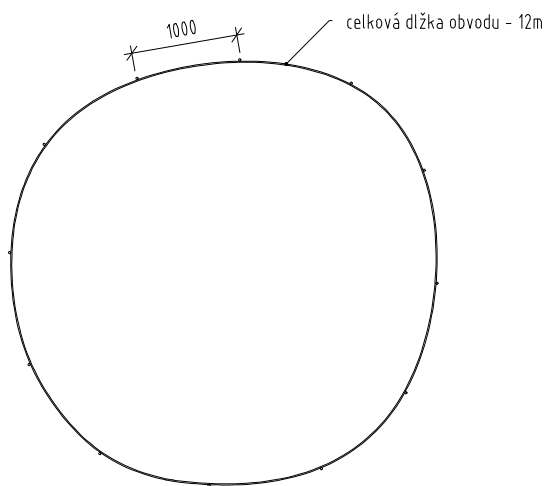

pôdorys - schéma

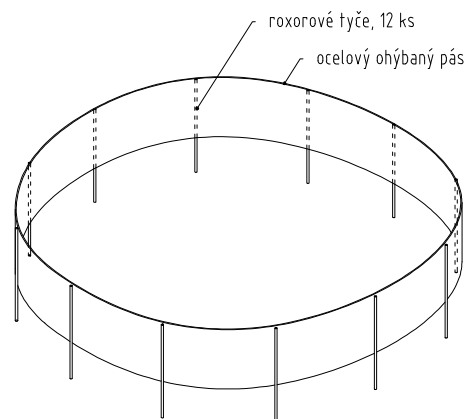


axonometria - schéma

UPOZORNENIE:


Všetky prvky, ich geometria, prevedenie a povrchová úprava musia byť pred objednávkou schválené na základe vzorky Generálnym Projektantom a Klientom - Mestom Leopoldov

Detaily musia byť prejednané a dielenská dokumentácia odsúhlasená OAD

materiály	oceľový ohýbaný pás	roxorová tyč
povrchová úprava	pozink	-
počet kusov	1	12

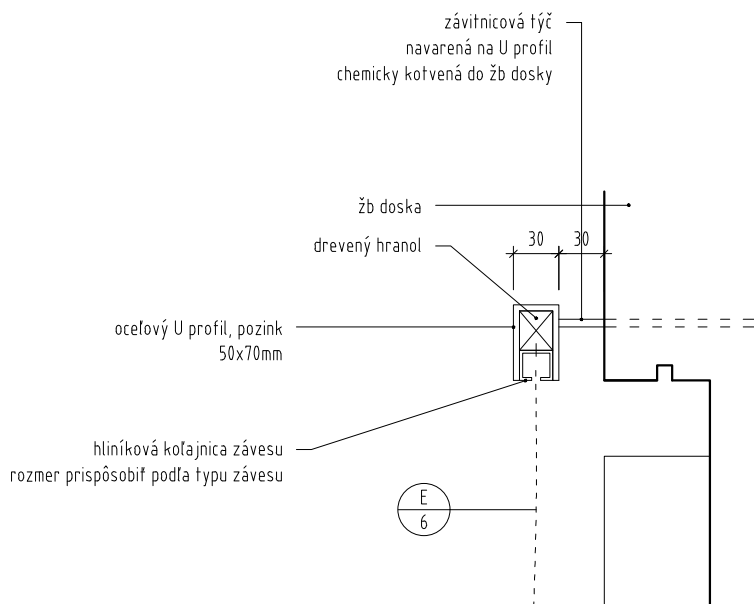

rez
1:5

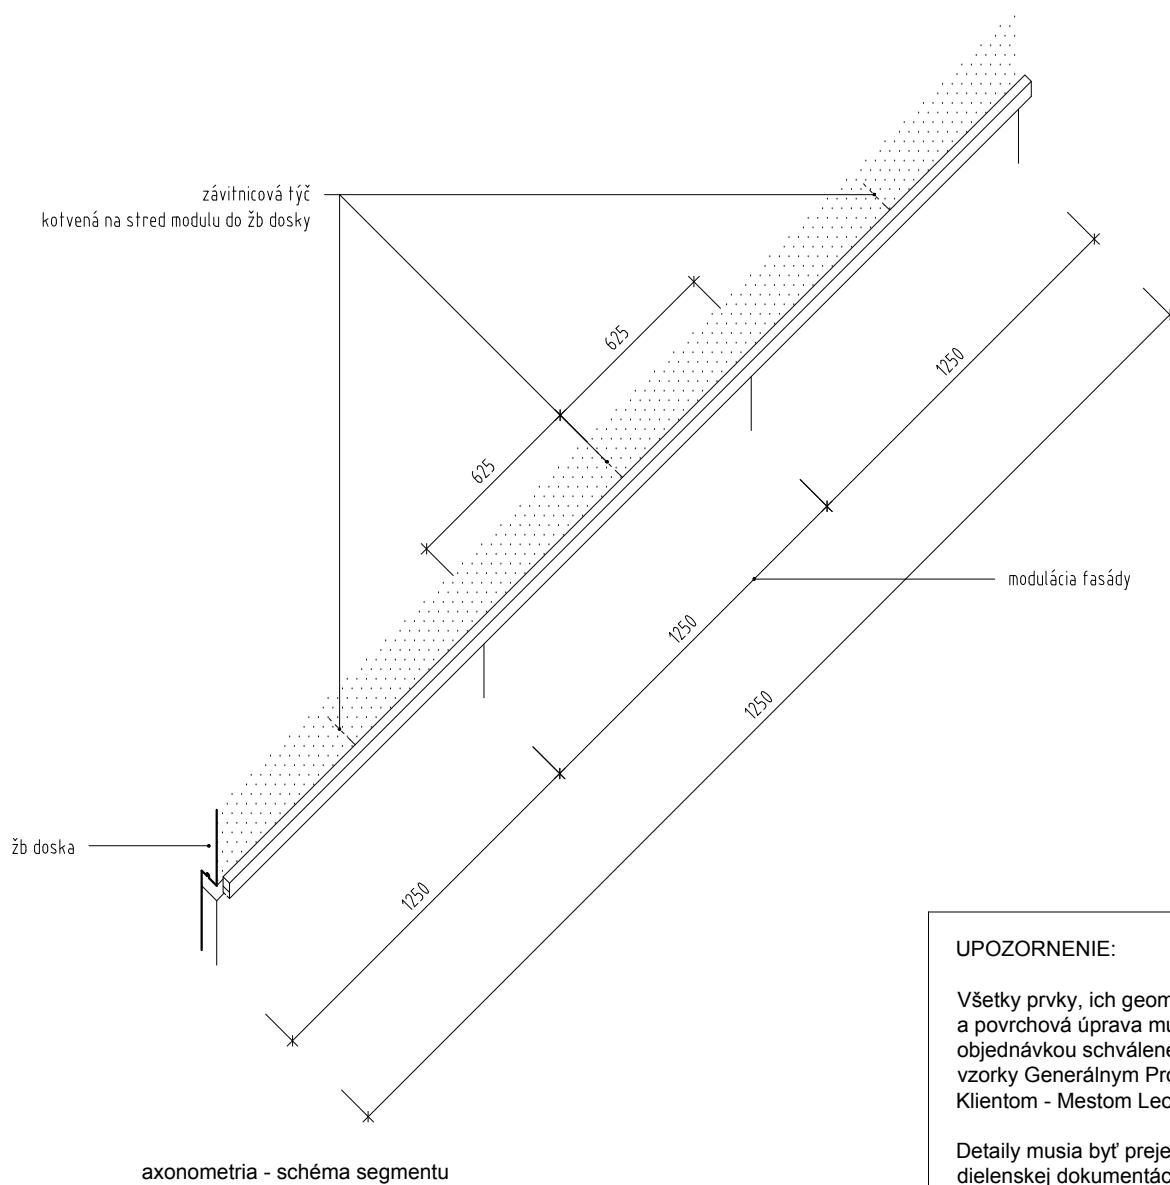

UPOZORNENIE:

Všetky prvky, ich geometria, prevedenie a povrchová úprava musia byť pred objednávkou schválené na základe vzorky Generálnym Projektantom a Klientom - Mestom Leopoldov

Details musia byť prejednané v dielenskej dokumentácii a odsúhlasené OAD