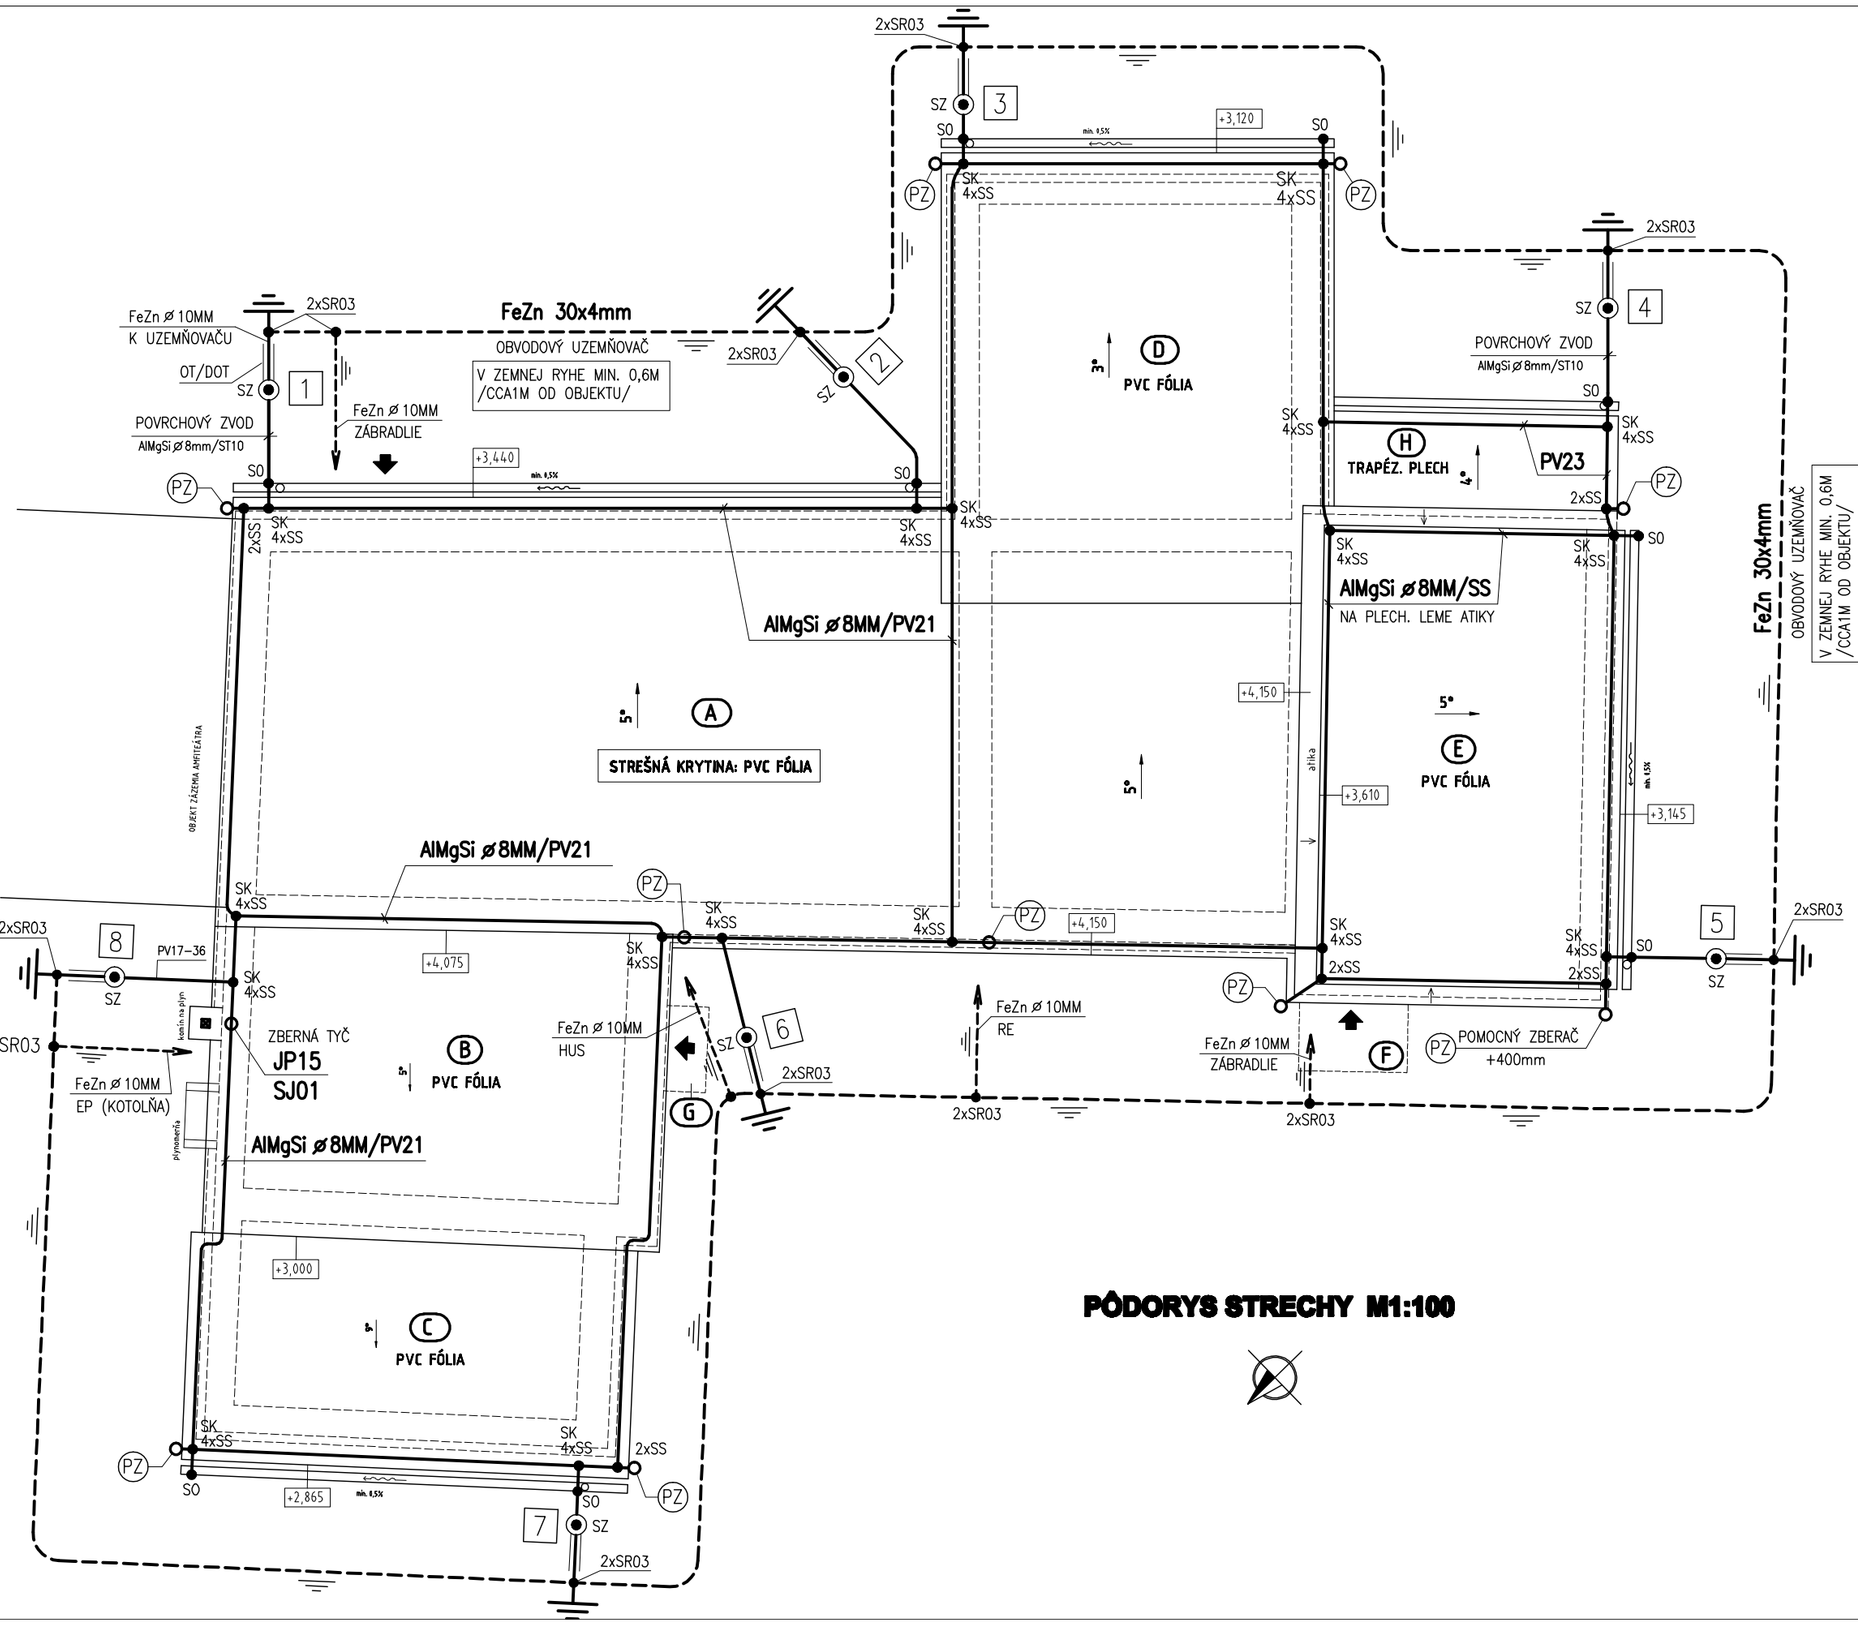


## PÔDORYS STRECHY M1:100

## POZNÁMKA:

- BLESKOZVODNÉ ZARIADENIE /VONKAJŠÍ SYSTÉM LPS/ PREVIESŤ V SÚLADE S STN EN 62305-3: 2012
- TRIEDA LPS: III (LPL: III)
- MAXIMÁLNA VZDIALENOSŤ ZVODOV: 15M
- MAXIMÁLNE OKO MREŽE: 15x15M
- ZVODY ZO STRECHY BUDÚ PREDNOSTNE POVRCHOVÉ /IZOL. VODIČ AlMgSi D8MM/
- ZVODY V SÚBEHU S ODKVAPOVÝM PODRUBÍM PRICHYTÁVAŤ POMOCOU SVORIEK ST10
- HODNOTA ZEMNÉHO ODPORU UZEMNENIA JEDNOTLIVÝCH ZVODOV NESMIE PRESIAHNUŤ 10 OHMOV
- PRÍPADNÉ ĎALŠIE KOVOVÉ SÚČASTI STRECHY /ANTÉNNE STOŽIARE, SOLÁRNE PANELY .../ OCHRÁNIŤ V SÚLADE S STN EN 62305-3 !!
- PODPERY VEDENIA NA STRECHE POUŽIŤ PREDNOSTNE PRE POUŽITÚ STREŠNÚ KRYTINU (PVC FÓLIA)

- OBVODOVÝ UZEMŇOVAČ PREVIESŤ V SÚLADE S STN 33 2000-5-54
- TELESO UZEMŇOVAČA VYTVORIŤ OCELOVÝM POZINKOVANÝM PÁSKOM FeZn 30x4 MM
- PÁSOK ULOŽIŤ DO VÝKOPU CCA 1M OD STAVEBNÉHO OBJEKTU V HĹBKE MIN. 0,6M /OKOLO CELÉHO OBVODU STAVBY/
- K UZEMŇOVAČU VODIVO PRIPOJIŤ VÝVODY PRE PRIPOJENIE ZVODOV BLESKOZVODU, HLAVNEJ A POMOCNEJ UZEMŇOVACEJ SVORKY HUS (EP) A PRÍPADNÝCH ARMOVACÍCH OCELOVÝCH KONŠTRUKCIÍ STAVBY
- VŠETKY VÝVODY OPATRIŤ ANTIKOROZNOU OCHRANOU DO HĹBKY MIN. 100 MM A 200 MM NAD TERÉNOM
- SPOJE JE MOŽNÉ PREVIESŤ ZVARENÍM, SKRUTKOVANÍM ALEBO SVORKAMI
- VŠETKY SPOJE MUSIA BYŤ DOKONALE VODIVÉ A CHRÁNENÉ ZALIATÍM ASFALTOM

| vypracoval: | kontroloval: | zodp. projektant: | **ELEKTRO** |
|---|---|---|---|
| Ing. Mikloš | | Ing. Mikloš | |
| | | | |
| investor: OBEC LEDNICKÉ ROVNE, NÁM. SLOBODY 32, 020 61 LEDNICKÉ ROVNE | | | stupeň PD: DRS |
| názov: **LEDNICKÉ ROVNE (KN-C 321/2, 321/1) PRESTAVBA OBJEKTU PEKÁRNE NA SOCIÁLNE SLUŽBY - "DENNÝ STACIONÁR"** | | | č. zákazky: |
| | | | dátum: 02/2019 |
| obsah: PÔDORYS STRECHY – BLESKOZVOD /VONKAJŠÍ SYSTÉM LPS/ | | | počet A4: / č. kópie: |
| mierka: 1:100 | názov dielu: ELEKTROINŠTALÁCIA | | č. výkresu: E-6 |