




PŇDORYS OK A KOTVENIA M 1:50

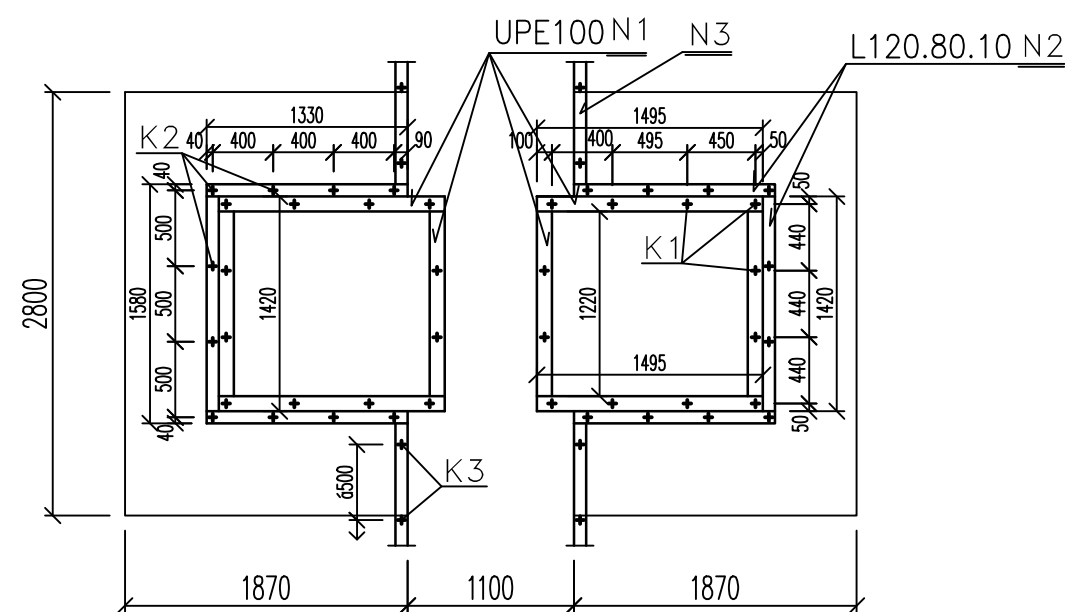


DETAIL KOTVENIA "K1" M 1:10

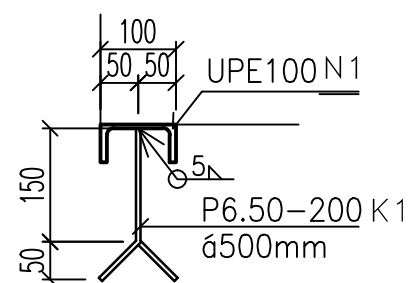

DETAIL KOTVENIA "K2" M 1:10

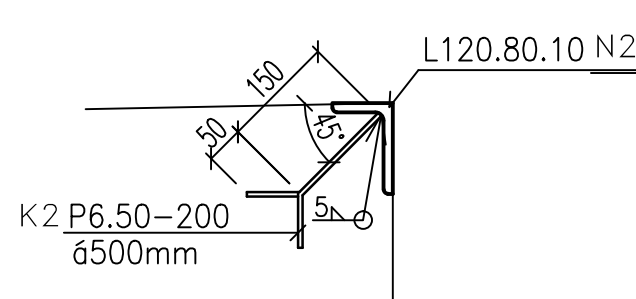

PROFIL "N3" M 1:10

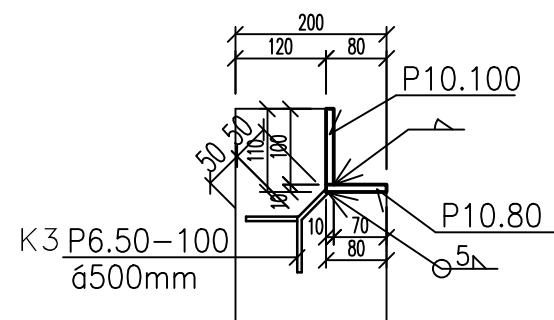

POUŹITÉ MATERIÁLY:

| |
|--|
| BETÓN EN206-1 - C25/30 - XC1, (SK) - CI 0.4 - Dmax 8mm - S3 |
| VÝSTUŹ S500 - podľa STN EN 1992-1-1, (ØR 10 505 - podľa STN 73 1201) |
| OCEL S235 MPa |

| | | | | | | | |
|-----------------------|--|--|--|---------------------|--|-------------------------------------|------------------------|
| ORIENTÁCIA | | PROJEKTANT | | AUTORIZAČNÉ RAZÍTKO | | AUTORIZAČNÉ RAZÍTKO | |
| | | CITYPROJEKT, s.r.o. Adámiho 3, 841 05 Bratislava tel.: 0902 37 82 16 skype: cityprojekt e-mail: citovicky@cityprojekt.sk www.cityprojekt.sk | | | | | |
| ±0,000=134,750 m.n.m. | | | | | | | |
| Autori: | | Ing. Marián Halvoň | | Vypracoval: | | Spolupráca: | |
| Zodp. projektant: | | Ing. Marián Halvoň | | Ing.Matej Halvoň | | Ing.Matej Halvoň | |
| Projektant: | | CITYPROJEKT, s.r.o., Adámiho 3, 841 05 Bratislava | | | | Mierka: | 1:10 / 1:50 |
| Objednávateľ: | | DPB, a.s. Olejkárska 1, 814 52 Bratislava | | | | Obec: | Bratislava - Petržalka |
| Názov stavby: | | DPB - montážne kanály - brzdová stolica | | | | Okres: | Bratislava V |
| Miesto: | | Betliarska ulica, Bratislava, Petržalka, katastrálne územie: Petržalka, parc.č. 3021/100 | | | | Dátum: | 11/2021 |
| Stavebný objekt: | | SO 01 - Vozovňa Janíkov dvor | | | | Stupeň: | DRS |
| Časť: | | STATIKA | | | | Číslo výkresu: <div>05</div> | |
| Názov výkresu: | | VÝKRES OK A KOTVENIA | | | | | |