

Sieť: 3 / N / PE, AC, 50Hz, 400/230V, TN-C-S

OCHRANNÉ OPATRENIA:

- SAMOČINNÉ ODPOJENIE NAPÁJANIA PODĽA STN 33 2000-4-41: 2019

požiadavky na základnú ochranu (ochranu pred priamym dotykom): čl. 411.2

príloha A: A1 - základná izolácia živých častí

A2: zábrany alebo kryty

požiadavky na ochranu pri poruche (ochranu pred nepriamym dotykom): čl. 411.3

- ochranné uzemnenie a ochranné pospájanie - čl. 411.3.1

- samočinné odpojenie pri poruche - čl. 411.3.2

- doplnková ochrana - čl. 411.3.3

požiadavky na ochranu pri poruche (ochranu pred nepriamym dotykom):

systém TN - čl. 411.4

OCHRANNÉ OPATRENIA:

- DVOJITÁ ALEBO ZOSILENÁ ISOLÁCIA PODĽA STN 33 2000-4-41: 2019

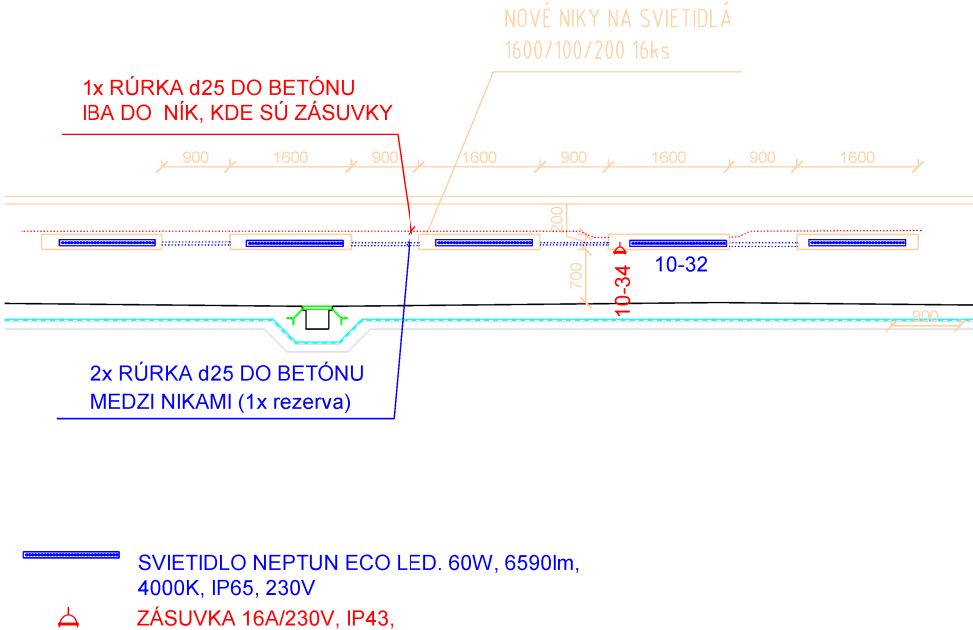
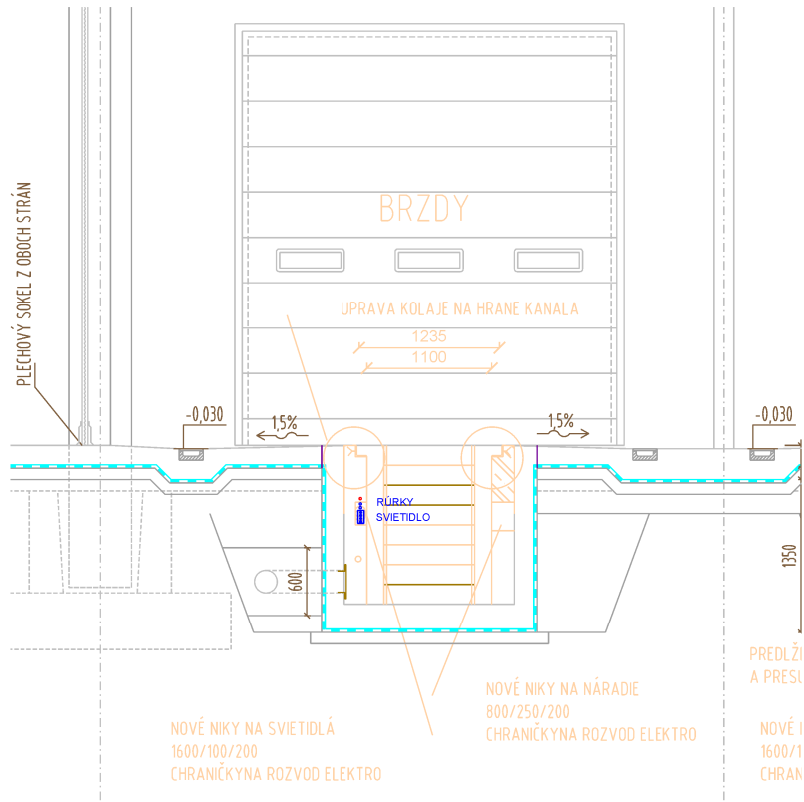
požiadavky na základnú ochranu (ochranu pred priamym dotykom)

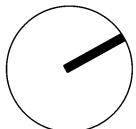

a ochranu pri poruche (pred nepriamym dotykom): čl. 412.2

OCHRANNÉ OPATRENIA:

- DOPLNKOVÁ OCHRANA PODĽA STN 33 2000-4-41: 2019

- Prúdové chrániče: čl. 415.1



ORIENTÁCIA		PROJEKTANT		AUTORIZAČNÉ RAZÍTKO		AUTORIZAČNÉ RAZÍTKO	
		CITYPROJEKT, s.r.o. Adámiho 3, 841 05 Bratislava tel.: 0902 37 82 16 skype: cityprojekt e-mail: citovicky@cityprojekt.sk www.cityprojekt.sk					
$\pm 0,000=134,750$ m.n.m.							
Autori:		Ing. arch. Pavol Citovický 		Vypracoval:		Spolupráca:	
Zodp. projektant:		Ing. Ján Jurčovič		Ing. Ján Jurčovič		Kontroloval:	
						Ing. arch. Pavol Citovický	
						Mierka: 1:100	
						Obec: Bratislava - Petržalka	
Projektant:		CITYPROJEKT, s.r.o., Adámiho 3, 841 05 Bratislava				Okres: Bratislava V	
Objednávateľ:		DPB, a.s. Olejkárska 1, 814 52 Bratislava				Dátum: 11/2021	
Názov stavby:		DPB - montážne kanály - brzďová stolica				Stupeň: DRS	
Miesto:		Betliarska ulica, Bratislava, Petržalka, katastrálne územie: Petržalka, parc.č. 3021/100					
Stavebný objekt:		SO 01 - Vozovňa Janíkov dvor				<div><div>Číslo výkresu:</div><div>04</div></div> <div><div>Číslo paré:</div><div></div></div>	
Časť:		UMELÉ OSVETLENIE A VNÚTORNÉ SILNOPRÚDOVÉ ROZVODY					
Názov výkresu:		PôDORYSNÁ SCHÉMA - MONTÁŽE					