DETAIL NAPOJENIA VYKUROVACÍCH TELIES

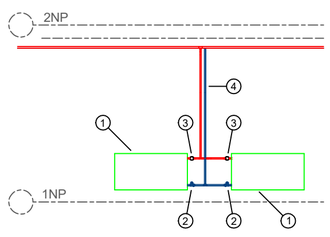

1	Vykurovacie teleso KORAD K, bočné pripojenie
2	Pripojovacia armatúra HERZ RL 5
3	Termostatická hlavica HERZ TS 90
4	Vykurovacie potrubie

DETAIL NAPOJENIA VYKUROVACÍCH TELIES

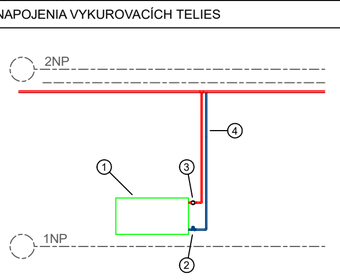

1	Vykurovacie teleso KORAD K, bočné pripojenie
2	Pripojovacia armatúra HERZ RL 5
3	Termostatická hlavica HERZ TS 90
4	Vykurovacie potrubie

DETAIL NAPOJENIA VYKUROVACÍCH TELIES 3D

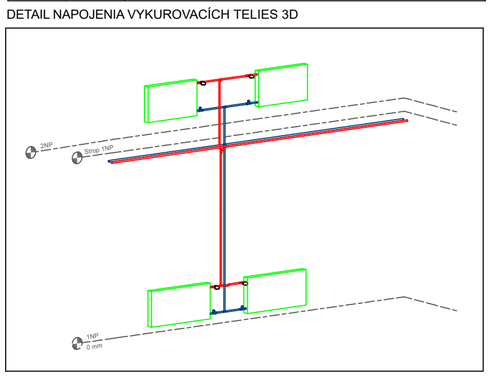

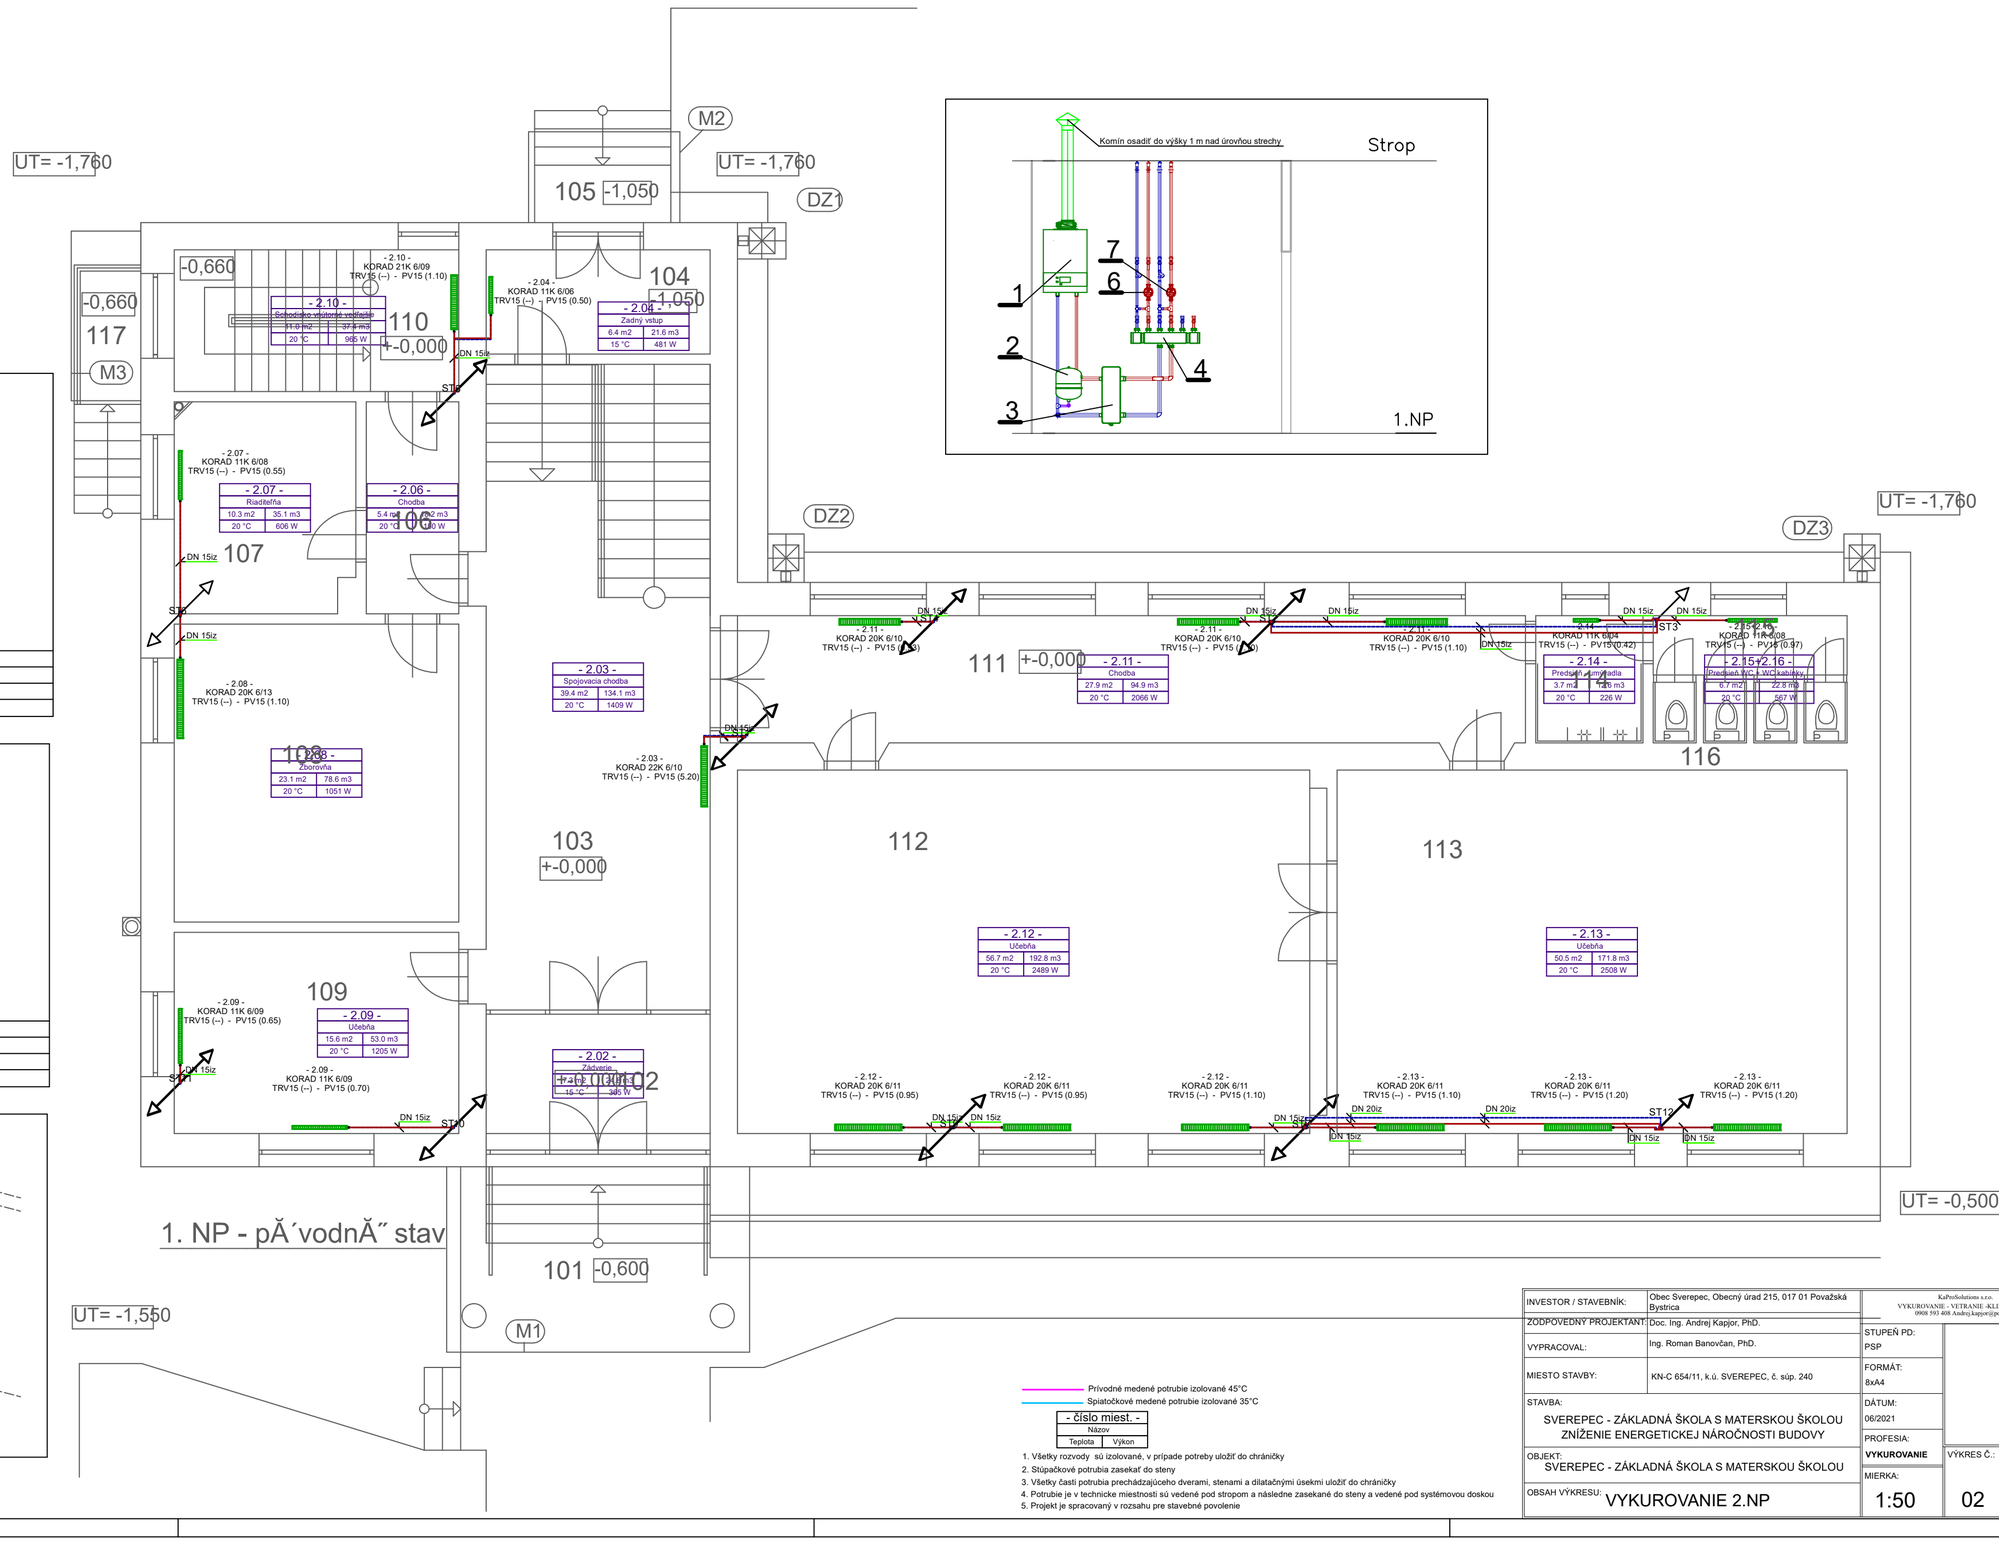

Prívodné medené potrubie izolované 45°C

Spiatočkové medené potrubie izolované 35°C

- číslo miest. -	
Názov	
Teplota	Výkon

1. Všetky rozvody sú izolované, v prípade potreby uložiť do chráničky
2. Stúpačkové potrubia zasekať do steny
3. Všetky časti potrubia prechádzajúceho dverami, stenami a dilatačnými úsekmi uložiť do chráničky
4. Potrubie je v technicke miestnosti sú vedené pod stropom a následne zasekané do steny a vedené pod systémovou doskou
5. Projekt je spracovaný v rozsahu pre stavebné povolenie

INVESTOR / STAVEBNÍK:	Obec Sverepec, Obecný úrad 215, 017 01 Považská Bystrica
ZODPOVEDNÝ PROJEKTANT:	Doc. Ing. Andrej Kajjor, PhD.
VYPRACOVAL:	Ing. Roman Banovčan, PhD.
MIESTO STAVBY:	KN-C 654/11, k.ú. SVEREPEC, č. súp. 240
STAVBA:	SVEREPEC - ZÁKLADNÁ ŠKOLA S MATERSKOU ŠKOLOU ZNÍŽENIE ENERGETICKEJ NÁROČNOSTI BUDOVY
OBJEKT:	SVEREPEC - ZÁKLADNÁ ŠKOLA S MATERSKOU ŠKOLOU
OBSAH VÝKRESU:	VYKUROVANIE 2.NP

KaProSolutions s.r.o.
VYKUROVANIE - VETRANIE - KLIMATIZÁCIA
0908 593 408 Andrej.kajjor@pobox.sk

STUPEŇ PD:	PSP	
FORMÁT:	8xA4	
DÁTUM:	06/2021	
PROFESIA:	**VYKUROVANIE**	VÝKRES Č.: 02 / SADA Č.:
MIERKA:	1:50	