




SÚSTAVA NAPÄTIA: 3+PEN-C, ~50Hz 400V, 1+PEN-C, ~50Hz 400V
OCHRANA PRED ÚRAZOM ELEKTRICKÝM PRÚDOM ZÁKLADNÁ: IZOLÁCIOU A KRYTOM
OCHRANA PRI PORUČE : SAMOČINNÝM ODPOJENÍM NAPÁJANIA PODĽA
STN EN 33 2000-4-41 A SÚVISIACICH

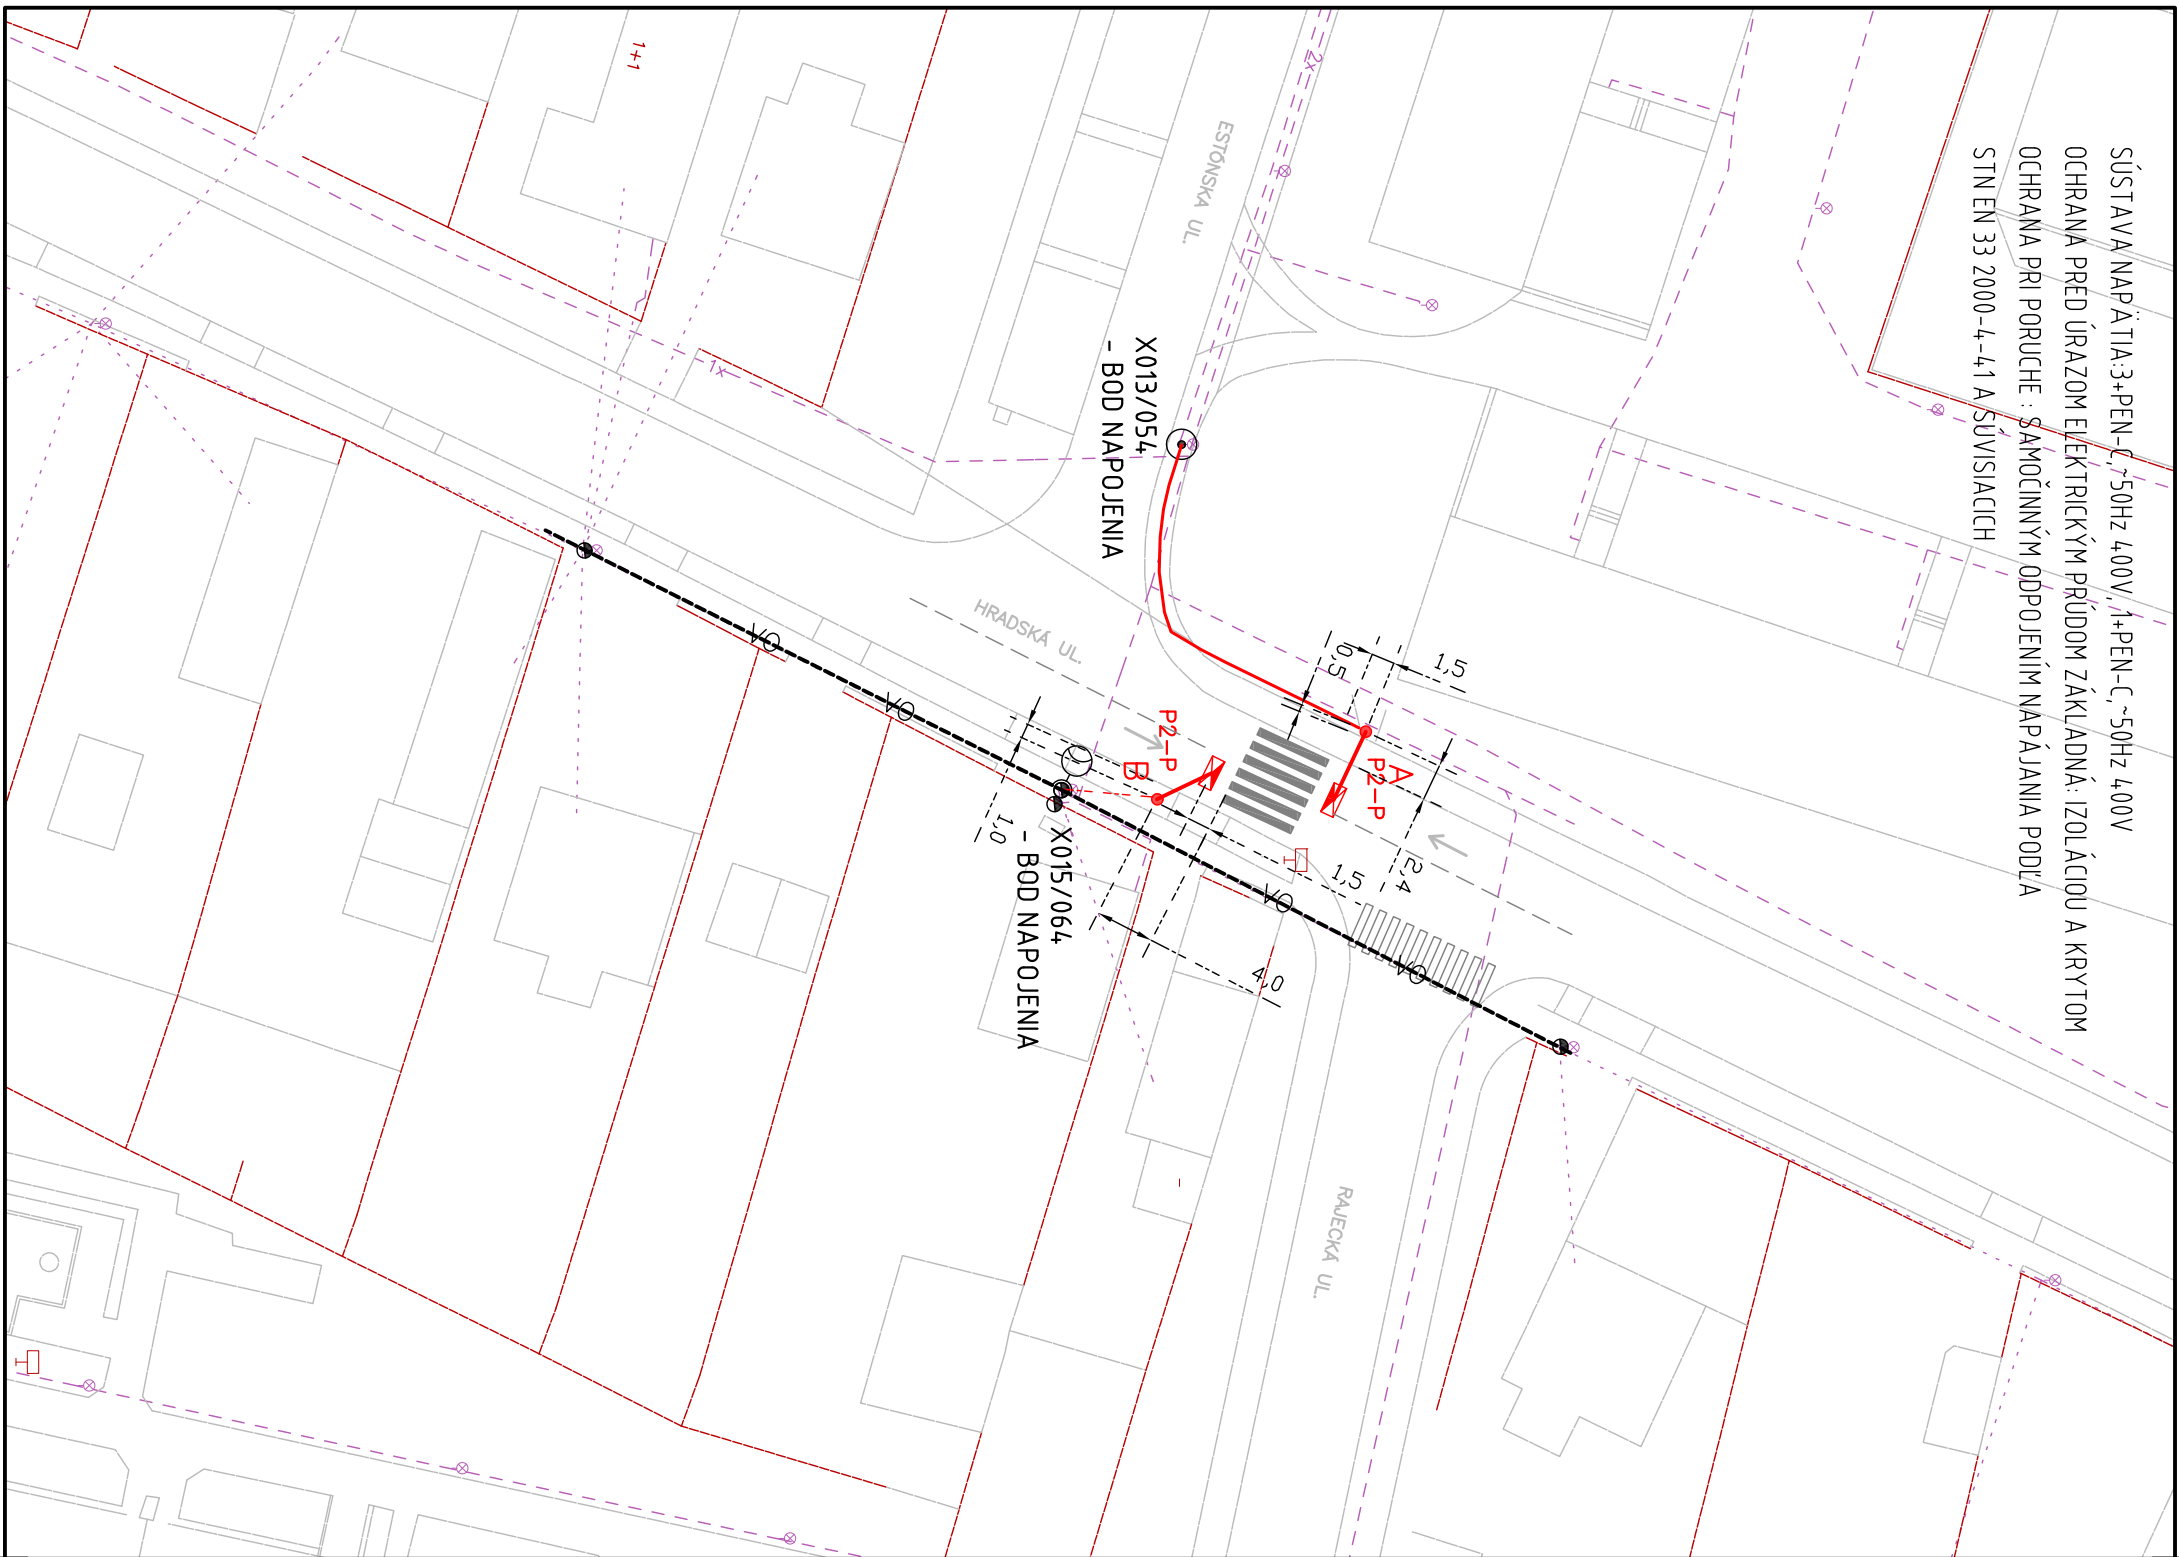

LEGENDA:

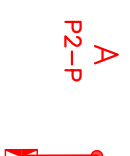

NOVÉ SVIETIDLO PRE OSVETLENIE PRIECHODOV PRE CHODCOV TYP P2-P(DVE OPTIKY -ASYM. PRIECHODOVÁ OPTIKA - PRAVOSTRANNÁ + PRESVETLENÁ DOPRAVNÁ ZNAČKA 350-40)-PODĽA ŠPECIFIKÁCIE MINIMÁLNYCH TECHNICKÝCH ŠTANDARDOV, NA STOŽIARI STK 114/60/3PK12 S VÝLOŽNÍKOM V1T-0P-50-114 (5m), NAPAJENIE SVIETIDLA KÁBLOM CYKY-J 3X1,5 ZO STOŽIAROVEJ SVORKOVNICE TYPU GUR0 EKM 20712 1D2.

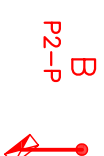

NOVÉ SVIETIDLO PRE OSVETLENIE PRIECHODOV PRE CHODCOV TYP P2-P(DVE OPTIKY -ASYM. PRIECHODOVÁ OPTIKA - PRAVOSTRANNÁ + PRESVETLENÁ DOPRAVNÁ ZNAČKA 350-40)-PODĽA ŠPECIFIKÁCIE MINIMÁLNYCH TECHNICKÝCH ŠTANDARDOV, NA STOŽIARI STK 114/60/3PK12 S VÝLOŽNÍKOM V1T-0P-40-114 (4m) S KONZOLOU PRE UHLOVÉ NATOČENIE, NAPAJENIE SVIETIDLA KÁBLOM CYKY-J 3X1,5 ZO STOŽIAROVEJ SVORKOVNICE TYPU GUR0 EKM 20712 1D2.

— KÁBLOVÝ ROZVOD VO - CYKY-J4x10 V OHYB. CHRÁNIČKE HDPE 450N D63+FeZn30/4 V ZEMI (CHODNÍKU)

- - - KÁBLOVÝ VZDUŠNÝ ROZVOD VO-CYKY3CX2,5 NA LANKU ϕ 3mm PREPOJ DO ELEKTROVÝZBROJE STOŽIARA


--- VO --- JESTVUJÚCE VZDUŠNÉ VEDENIE VO NA BETÓN. STOŽIAROCH, 1x AlFe 16



JESTVUJÚCI BETÓNOVÝ STOŽIAR SO SVIETIDLOM VO, NOSNÝ/UCHYTÁVACÍ BOD PRE LANKOVÝ ROZVOD - BOD NAPAJENIA NA VO

POZNÁMKY:

- 1.) PRED ZAČATÍM VÝKOPOVÝCH PRÁČ JE POTREBNÉ VYTÝČENIE PODZ. INŽ. SIETÍ ZÁSTUPCAMI ICH UŽÍVATEĽOV
- 2.) ZÁKLADY STOŽIAROV BUDÚ BETÓNOVÉ, MONOLITICKÉ.
- 3.) UZEMNENIE STOŽIAROV VO BUDE PRIEBEŽNÝM PÁSIKOM FeZn 30/4 V SPOLČNOM VÝKOPĚ PRE KÁBEL, MIN. 100 mm POD ÚROVŇOU KÁBLOV V DOBRE VODIVEJ VRSTVE ZEMINY.
- 4.) PRI VÝKOPOVÝCH PRÁČACH JE POTREBNÉ OBCHÁDZAŤ KORENE STROMOV A INÝCH DREVÍN

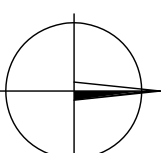

MAGISTRÁT HLAVNÉHO MESTA SR BRATISLAVY
ODDELENIE OSVETLENIA, SIETÍ A ENERGETIKY

OSVETLENIE PRIECHODOV
PRE CHODCOV
HRADSKÁ UL. PRI RAJECKEJ UL.
SITUÁCIA

STAVEBNÝ OBJEKT	VO
DÁTUM	10/2021
MIERKA	1:500
ČÍSLO PRÍLOHY	03