POHĽAD
M 1:100

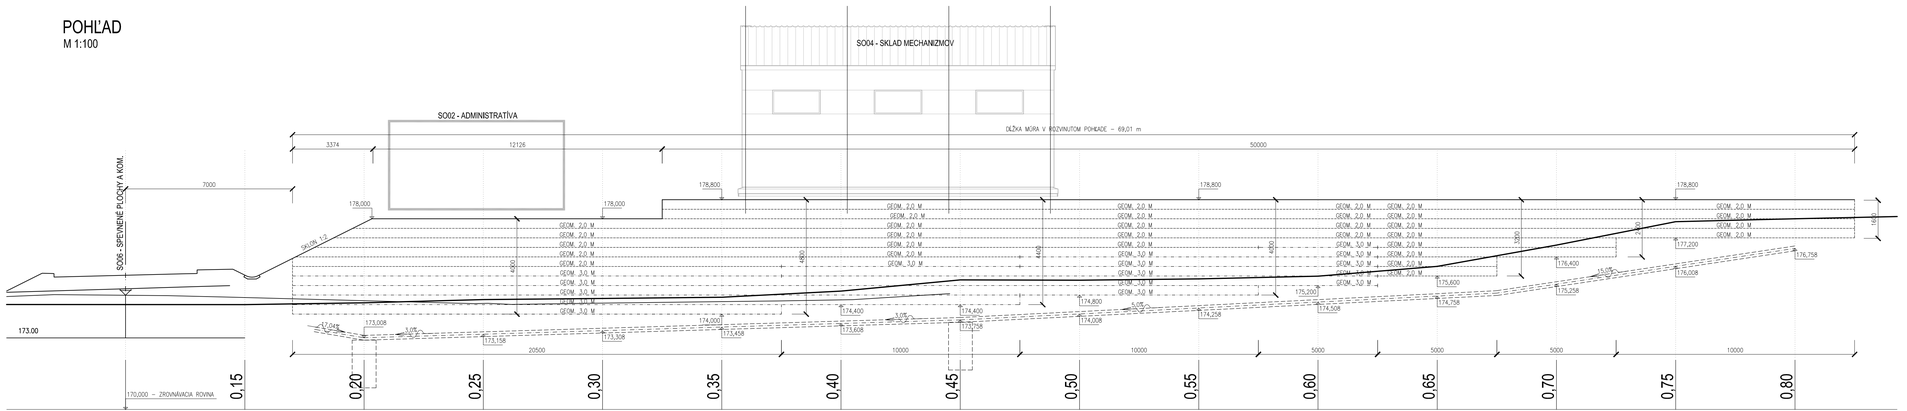

Pred začatím výstavby, resp. výkopových prác je nutné vytýčiť všetky podzemné inžinierske siete za prítomnosti ich správcov!
Súradnicový systém: S-JTSK03
Výškový systém: B.p.V.

ZODPOVEDNÝ PROJEKTANT	ING.ĽUBOMÍR JUROV	GEART, s.r.o. TICHÁ 4 010 01 ŽILINA E-MAIL: GEART@GEART.SK WEB: WWW.GEART.SK TEL./FAX: +421-041-2861263
VYPRACOVAL	ING.VLASTIMIL CHEBEŇ, PHD.	
KONTROLOVAL	ING.VLASTIMIL CHEBEŇ, PHD.	

HLAVNÝ INŽINIER PROJEKTU	ING.VLASTIMIL CHEBEŇ, PHD.			GEART, s.r.o. TICHÁ 4 010 01 ŽILINA E-MAIL: GEART@GEART.SK WEB: WWW.GEART.SK TEL./FAX: +421-041-2861263
MANAŽÉR DOKUMENTÁCIE	ING.VLASTIMIL CHEBEŇ, PHD.			
KONTROLOVAL	ING.ĽUBOMÍR JUROV			
PARC.ČÍSLO: 189/4, 192	KRAJ: NITRIANSKY	OKRES: TOPOČANY	KATASTRÁLNE ÚZEME: VEĽKÉ RIPŇANY	STUPEŇ: DOKUMENTÁCIA PRE STAVEBNÉ POVOLENIE
OBJEDNÁVATEĽ: OBEC VEĽKÉ RIPŇANY, POŠTOVÁ 461, 956 07 VEĽKÉ RIPŇANY				PROFESIA: STAVEBNÉ KONŠTRUKCIE
STAVBA: ZBERNÝ DVOR OBCE VEĽKÉ RIPŇANY				MIERKA: 1:100 / ČVÝKR: 03
				DÁTUM: 10/2012
OBJEKT: SO 07-VYSTUŽENÝ ZELENÝ SVAH				REVÍZIA: - / SADA ČÍSLO
VÝKRES: POHĽAD				FORMÁT: 5 x A4