



Označenie miestností.


01a	šoková chladiareň	09	plnenie konzum. mlieka a tekutých mliečnych výrobkov	19	nátierky	29	jogurtáreň
01	chladiareň	10	chladiareň	20	pasteizačná stanica	30	expedičné tanky mlieka
02	kancelária expedície	11	sklad surovín	21	velín	31	chladiareň jogurtov
03	chladiareň + expedičný sklad	12	masliareň	22	prijem mlieka	32	plnenie smotany - jogurtov
04	strojovňa chladenia	13	kancelária	23	prijmové tanky	33	zrací sklad
05	elektrozvodiňa	14	pasteš spec	24	kancelária	34	expedičná rampa
06	sklad obalov	15	chodba	25	laboratorium	35	chodba
07	sklad čistiacich potrieb	16	výfah	26	schodisko	36	expedičný sklad
08		17	sklad obalov	27	chodba		
08a		18	nátierky	28	elektrozvodiňa		

32	plnička nátierkového masla^Hlavná výrobná budova - prízemie - umiestnenie technológie	1
31	aerátor^Hlavná výrobná budova - prízemie - umiestnenie technológie	1
30	nádž na rastlinný tuk^Hlavná výrobná budova - prízemie - umiestnenie technológie	1
29	expedičný tank mlieka^Hlavná výrobná budova - prízemie - umiestnenie technológie	1
28	úschovný tank SKM^Hlavná výrobná budova - prízemie - umiestnenie technológie	1
27	mliečne pastery^Hlavná výrobná budova - prízemie - umiestnenie technológie	1
26	duplikačné kotlíky - 1^Hlavná výrobná budova - prízemie - umiestnenie technológie	1
25	plnička jogurtov^Hlavná výrobná budova - prízemie - umiestnenie technológie	1
24	nádže na smotanu - 1^Hlavná výrobná budova - prízemie - umiestnenie technológie	1
23	nádže na smotanu^Hlavná výrobná budova - prízemie - umiestnenie technológie	1
22	rozvody^Hlavná výrobná budova - prízemie - umiestnenie technológie	1
21	výdržník^Hlavná výrobná budova - prízemie - umiestnenie technológie	1
20	homogenizátor^Hlavná výrobná budova - prízemie - umiestnenie technológie	1
19	nabíjanie manipulačného vozíka^Hlavná výrobná budova - prízemie - umiestnenie technológie	1
18	linka na plnenie mlieka + tekutých mliečnych výrobkov^Hlavná výrobná budova - prízemie - umiestnenie technológie	1
17	zásobné tanky - 2^Hlavná výrobná budova - prízemie - umiestnenie technológie	1
16	zmaselňovač^Hlavná výrobná budova - prízemie - umiestnenie technológie	1
15	formovačka masla^Hlavná výrobná budova - prízemie - umiestnenie technológie	1
14	rezačka ^Hlavná výrobná budova - prízemie - umiestnenie technológie	1
13	tavička^Hlavná výrobná budova - prízemie - umiestnenie technológie	1
12	plnička nátierkového masla 1^Hlavná výrobná budova - prízemie - umiestnenie technológie	1
11	váha^Hlavná výrobná budova - prízemie - umiestnenie technológie	1
10	duplikačné kotlíky^Hlavná výrobná budova - prízemie - umiestnenie technológie	1
9	homogenizátor 2^Hlavná výrobná budova - prízemie - umiestnenie technológie	1
8	zásobné tanky - 1^Hlavná výrobná budova - prízemie - umiestnenie technológie	1
7	zásobné tanky^Hlavná výrobná budova - prízemie - umiestnenie technológie	1
6	pasteš smotany^Hlavná výrobná budova - prízemie - umiestnenie technológie	1
5	rozvody + rozvodové dosky^Hlavná výrobná budova - prízemie - umiestnenie technológie	1
4	odstredivka^Hlavná výrobná budova - prízemie - umiestnenie technológie	2
3	vaňa na roztápanie tuku^Hlavná výrobná budova - prízemie - umiestnenie technológie	1
2	homogenizátor 1^Hlavná výrobná budova - prízemie - umiestnenie technológie	1
1	Hlavná výrobná budova - prízemie	1

pozícia	diel - výkres číslo	popis	Množství
PREMIETANIE ISO - E	POLOTOVAR:		
	MATERIÁL:	TOLEROVÁNÍ ISO 8015 ANO	MIERKA 2:1
VYPRACOVAL: Ing. Kráľovič	SCHVÁLIL:	NETOLEROVANÉ ROZMĚRY ISO 2768 m K	
KONTROLOVAL:	DATUM: 22.06.2020	HMOTNOST: kg	
SOLIDWORKS 2019	NÁZOV	Milsy a.s. Bánovce N. Bebravou - Ing. Januška	
Ing. Kráľovič Vladimír Spracovanie dokumentácie v CAD tel: 0903708830 mail: kralovicv@gmail.com	ČÍSLO VÝKRESU	Hlavná výrobná budova - prízemie - umiestnenie technológie	
		FORMÁT A3	
		LIST 1 Z 3 LISTŮ	

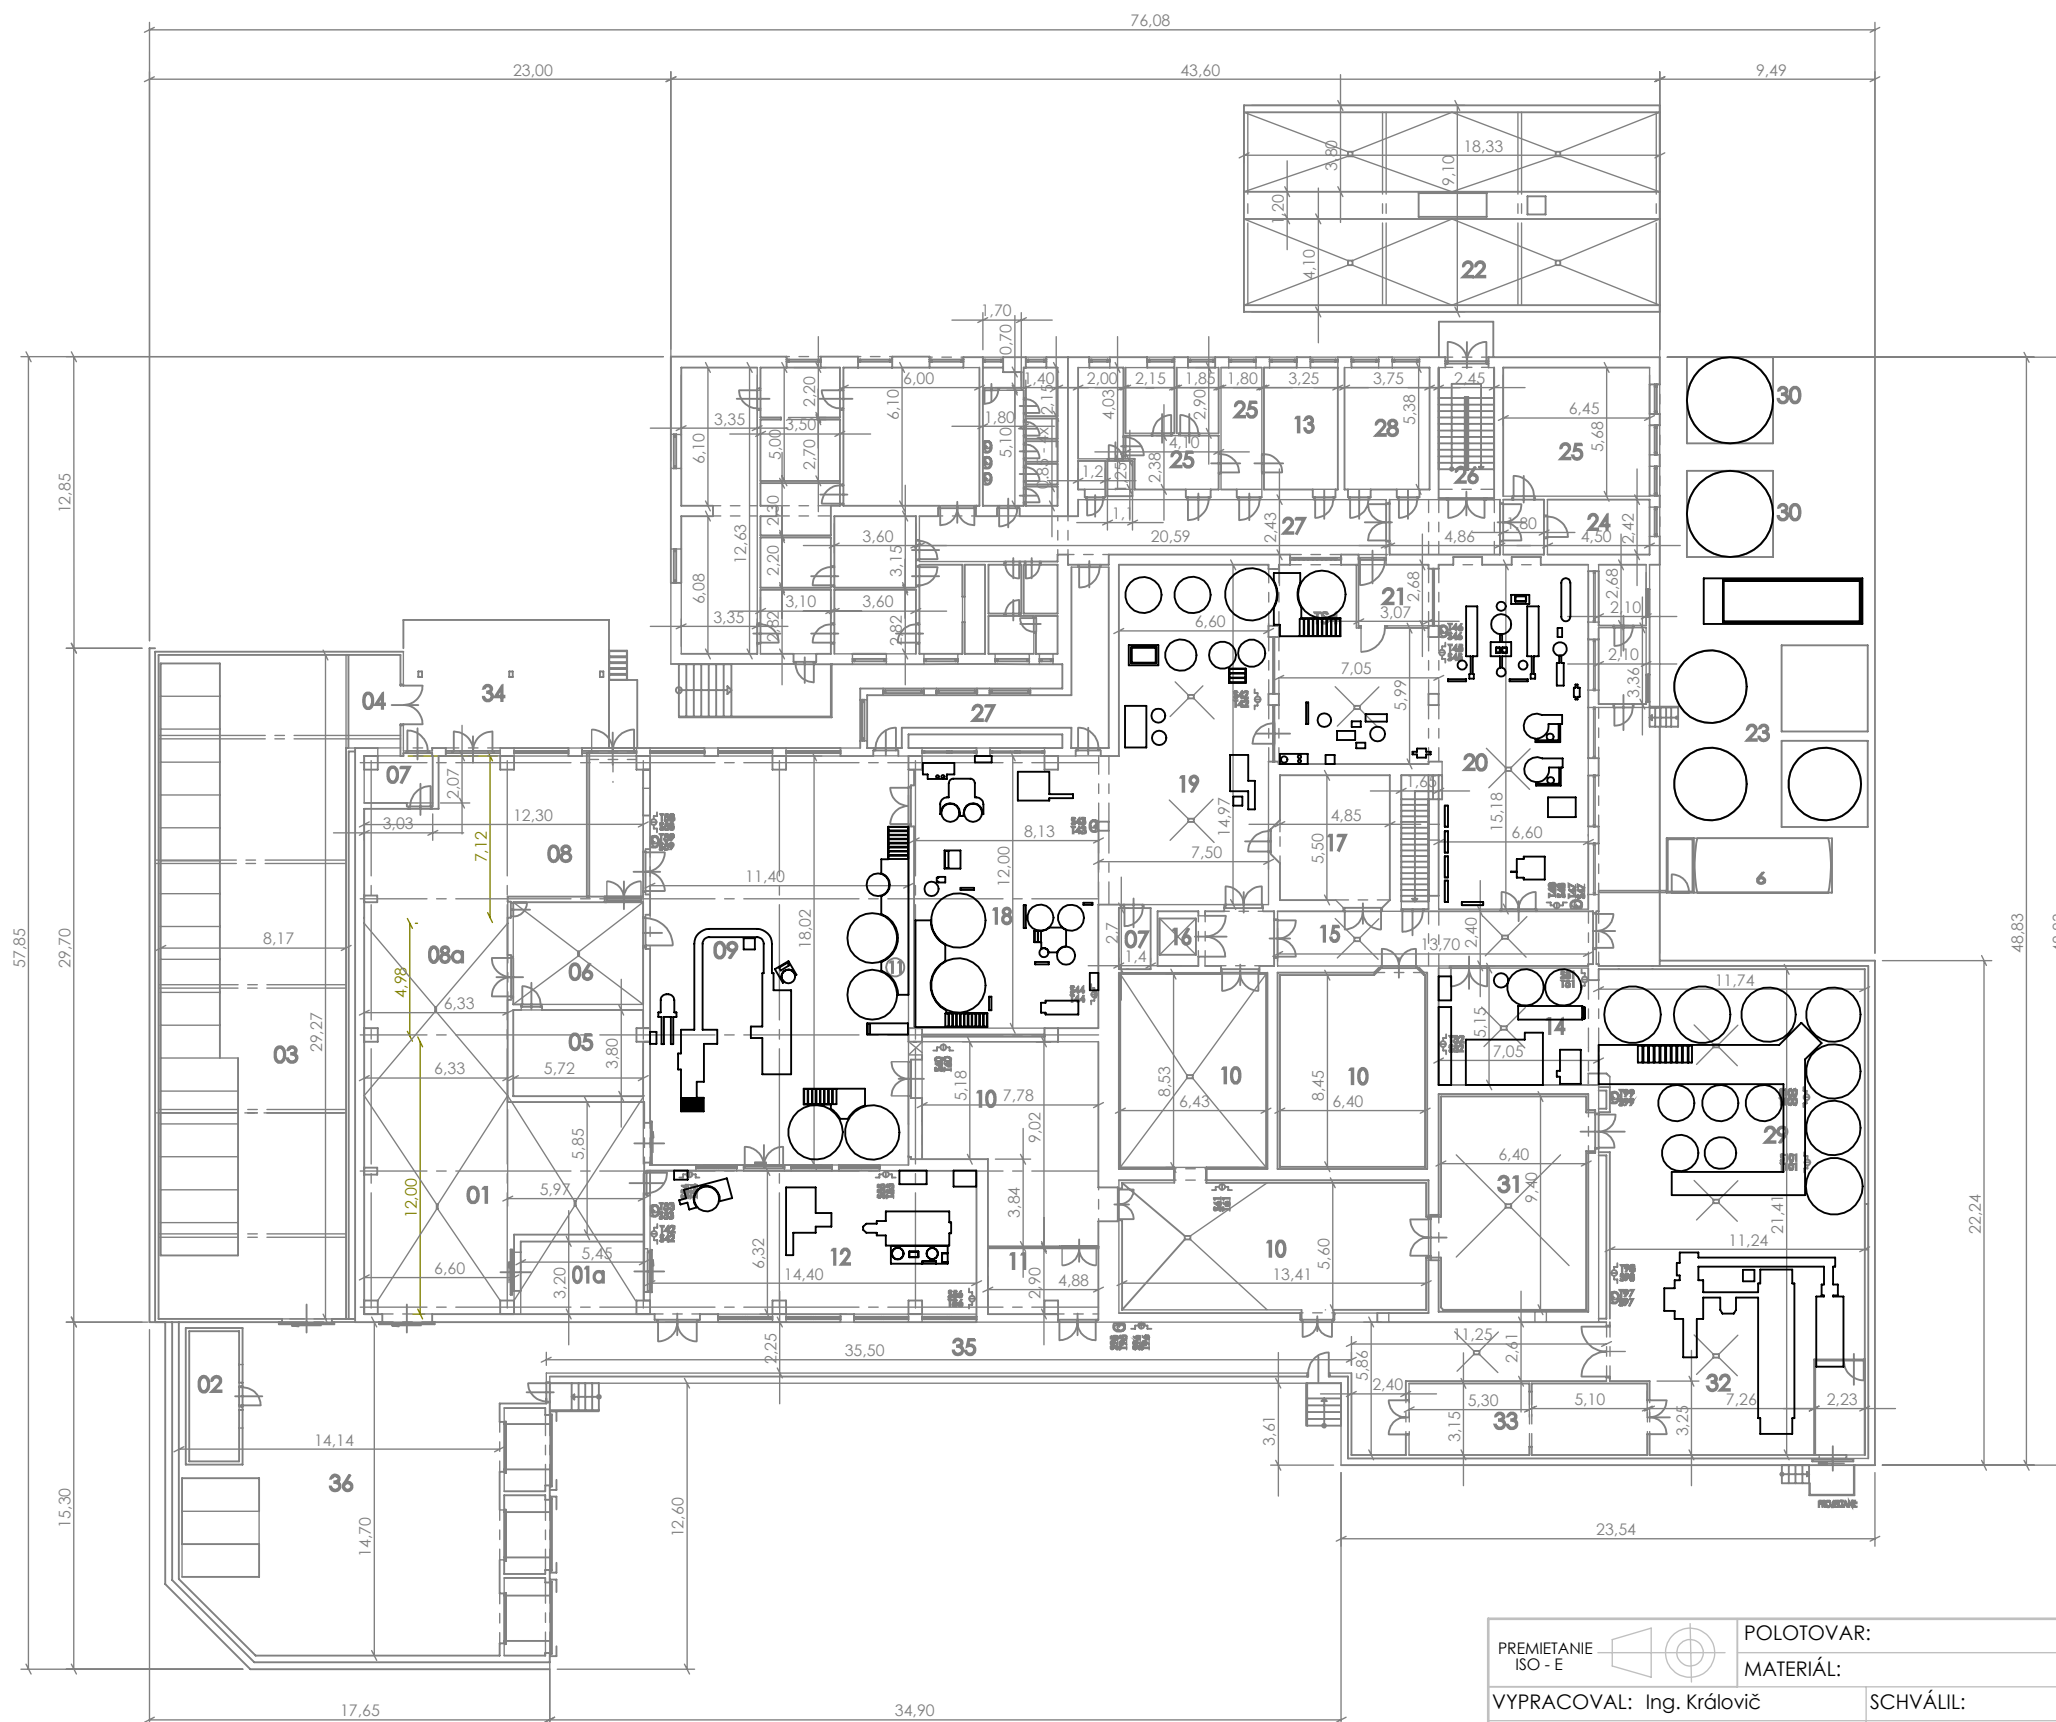

PREMIETANIE ISO - E		POLOTOVAR:		MIERKA 3:1
		MATERIÁL:	TOLEROVÁNÍ ISO 8015 ANO	
VYPRACOVAL: Ing. Kráľovič		SCHVÁLIL:	NETOLEROVANÉ ROZMĚRY ISO 2768 m K	
KONTROLOVAL:		DATUM: 22.06.2020	HMOTNOST: kg	
<div>SOLIDWORKS 2019</div> <div>Ing. Kráľovič Vladimír</div> <div>Spracovanie dokumentácie v CAD</div> <div>tel: 0903708830</div> <div>mail: kralovicv@gmail.com</div>		NÁZOV		
		Milsy a.s. Bánovce N. Bebravou - Ing. Januška - rozmery miestností		
		ČÍSLO VÝKRESU		
		Hlavná výrobná budova - prízemie - umiestnenie technológie		FORMÁT A3
				LIST 2 Z 3 LISTŮ

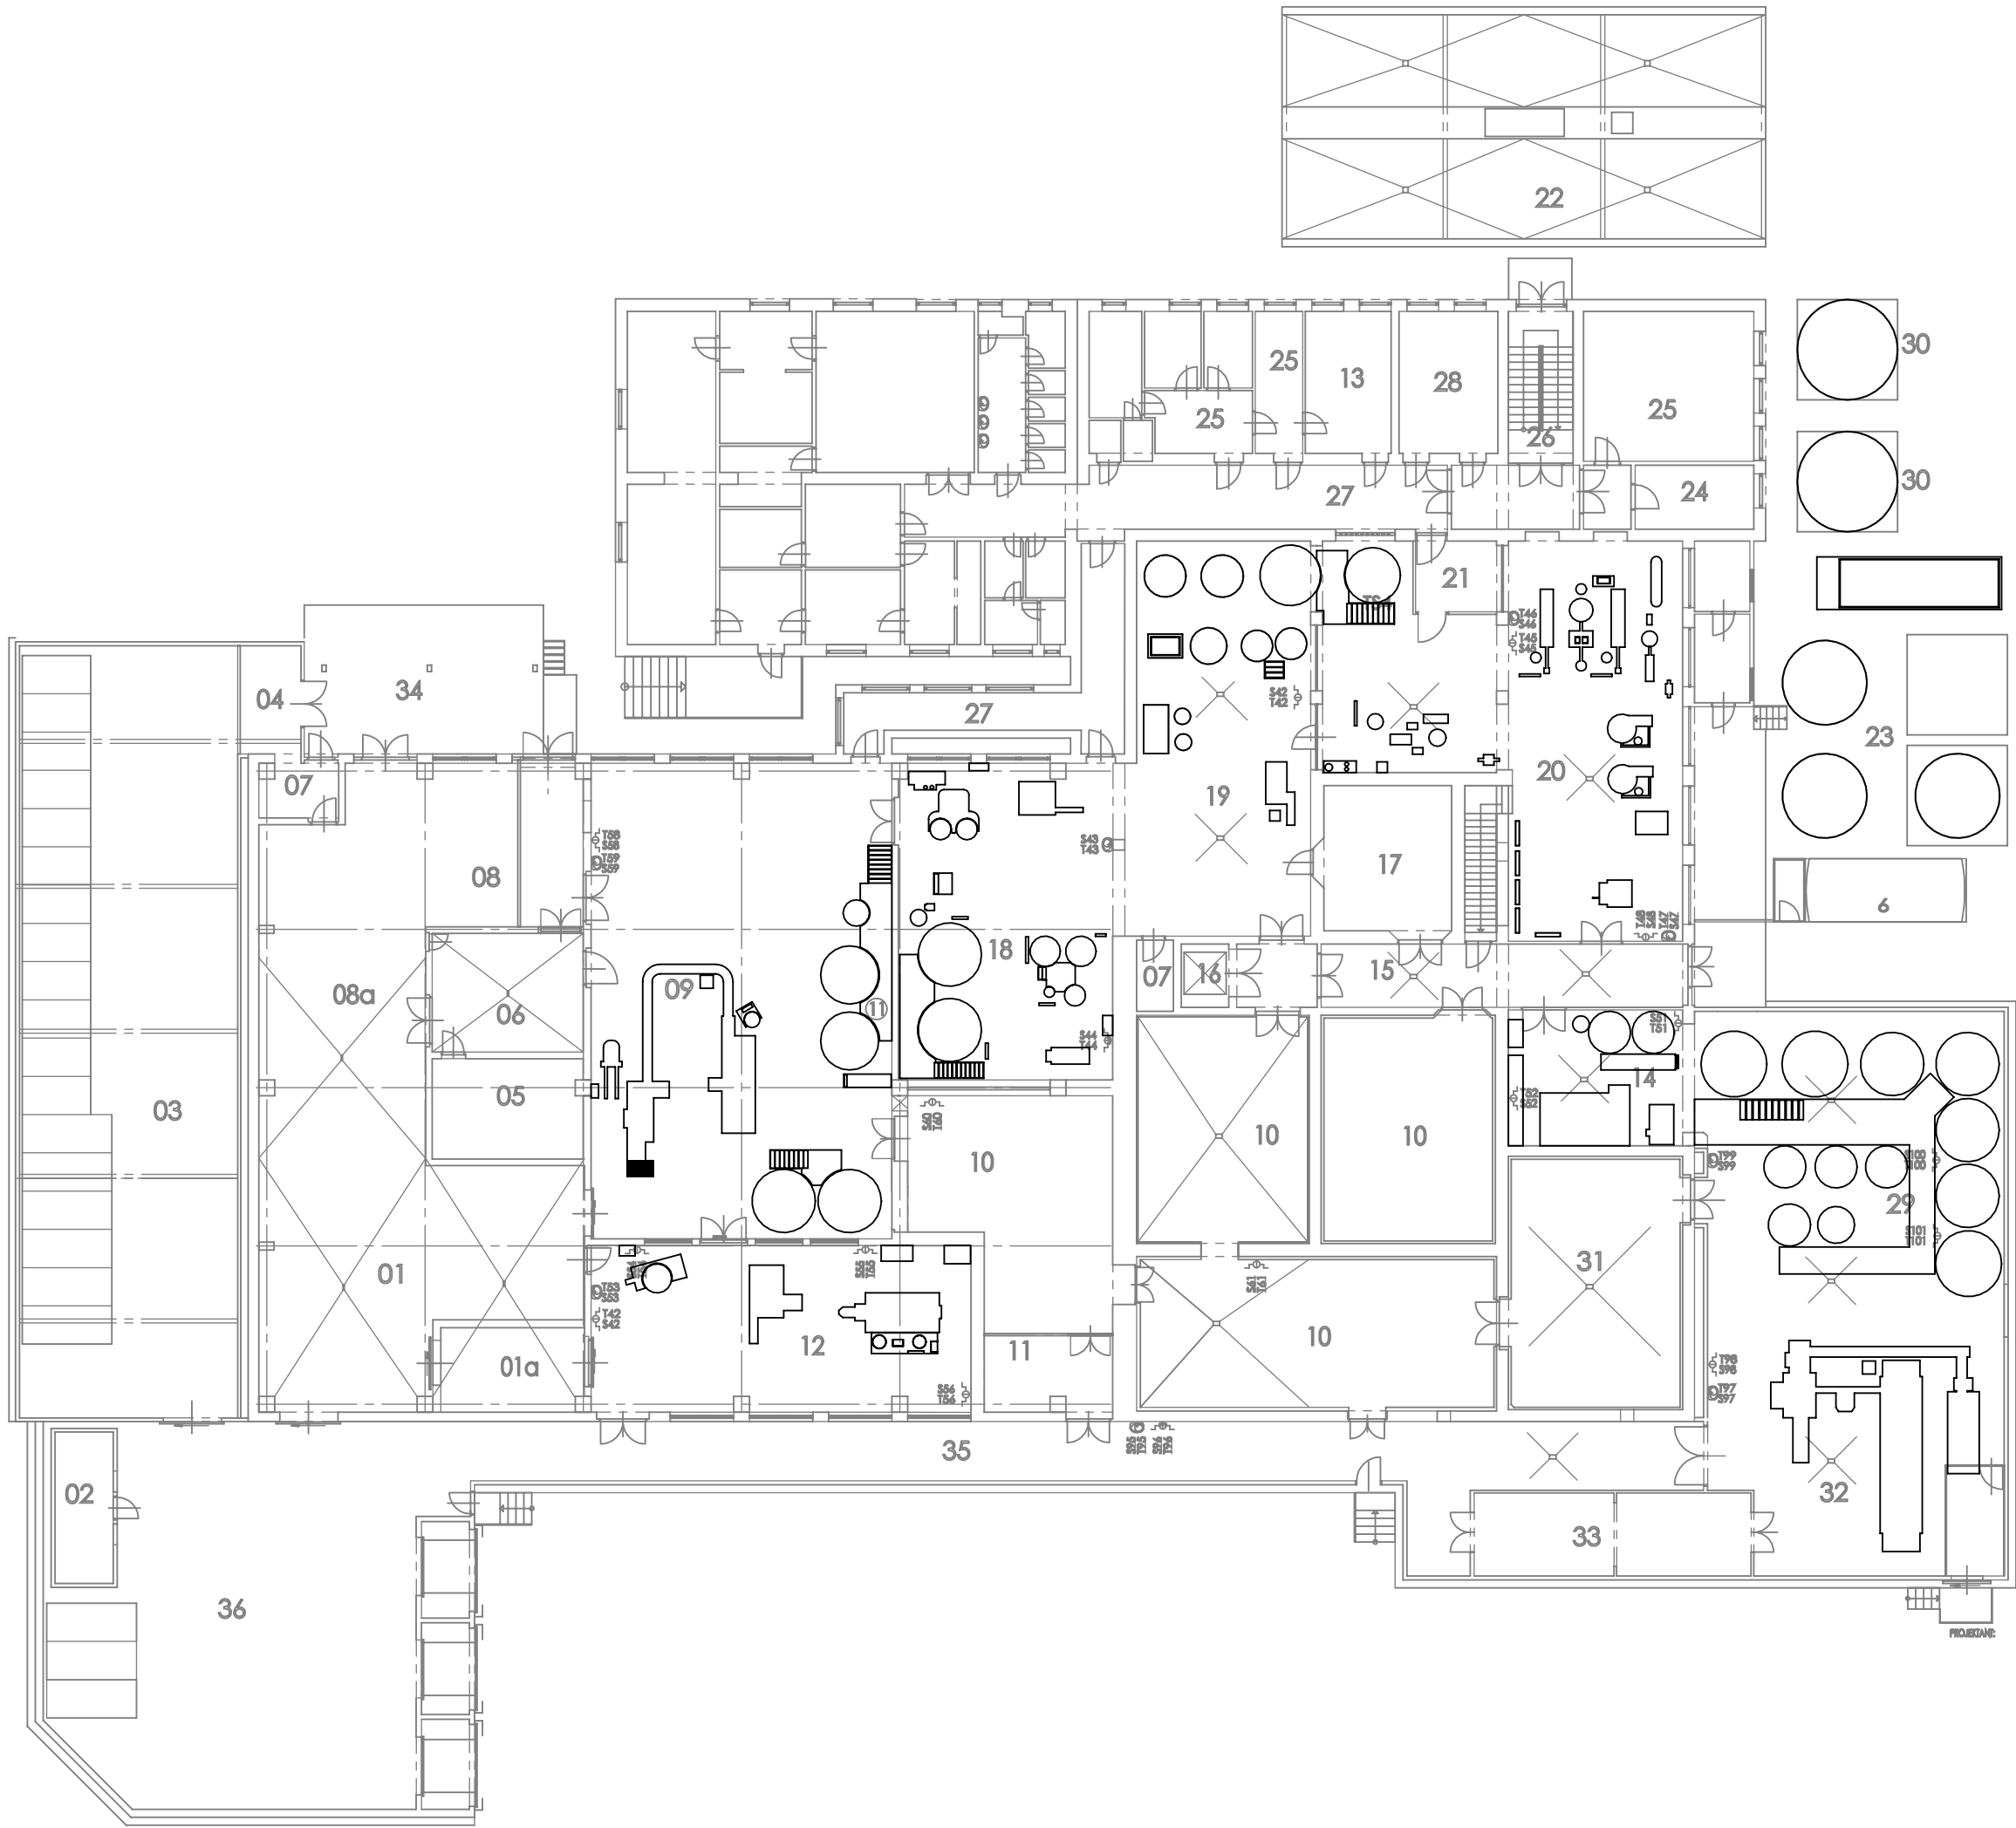

Označenie miestností

01a	šoková chladiareň
01	chladiareň
02	kancelária expedície
03	chladiareň + expedičný sklad
04	strojovňa chladenia
05	elektrozvodňa
06	sklad obalov
07	sklad čistiacich potrieb
08	myčka prepraviek
08a	sklad prepraviek
09	plnenie mlieka a smotany
10	chladiareň
11	sklad surovín
12	taviareň
13	kancelária
14	pastér špec
15	chodba
16	výťah
17	sklad obalov
18	mastiareň čerstvé mlieko
19	mastiareň výroba nátiery
20	pasterizačná stanica
21	velín
22	prijem mlieka
23	prijmové tanky
24	kancelária majsteriek
25	laboratorium
26	schodisko
27	chodba
28	elektrozvodňa
29	jogurtáreň
30	expedičné tanky mlieka
31	sklad prísad
32	plnenie smotany - jogurtov
33	zrecí sklad
34	rampa prepraviek
35	chodba
36	expedičný sklad