BETONÁRSKA VÝSTUŽ - POZDĹŽNY PRIEVLAK PRIEREZU 400mm/800mm (v osiach 1 a 4 - polia v osiach C až G) - 2x 4

M 1:50 - pohľad

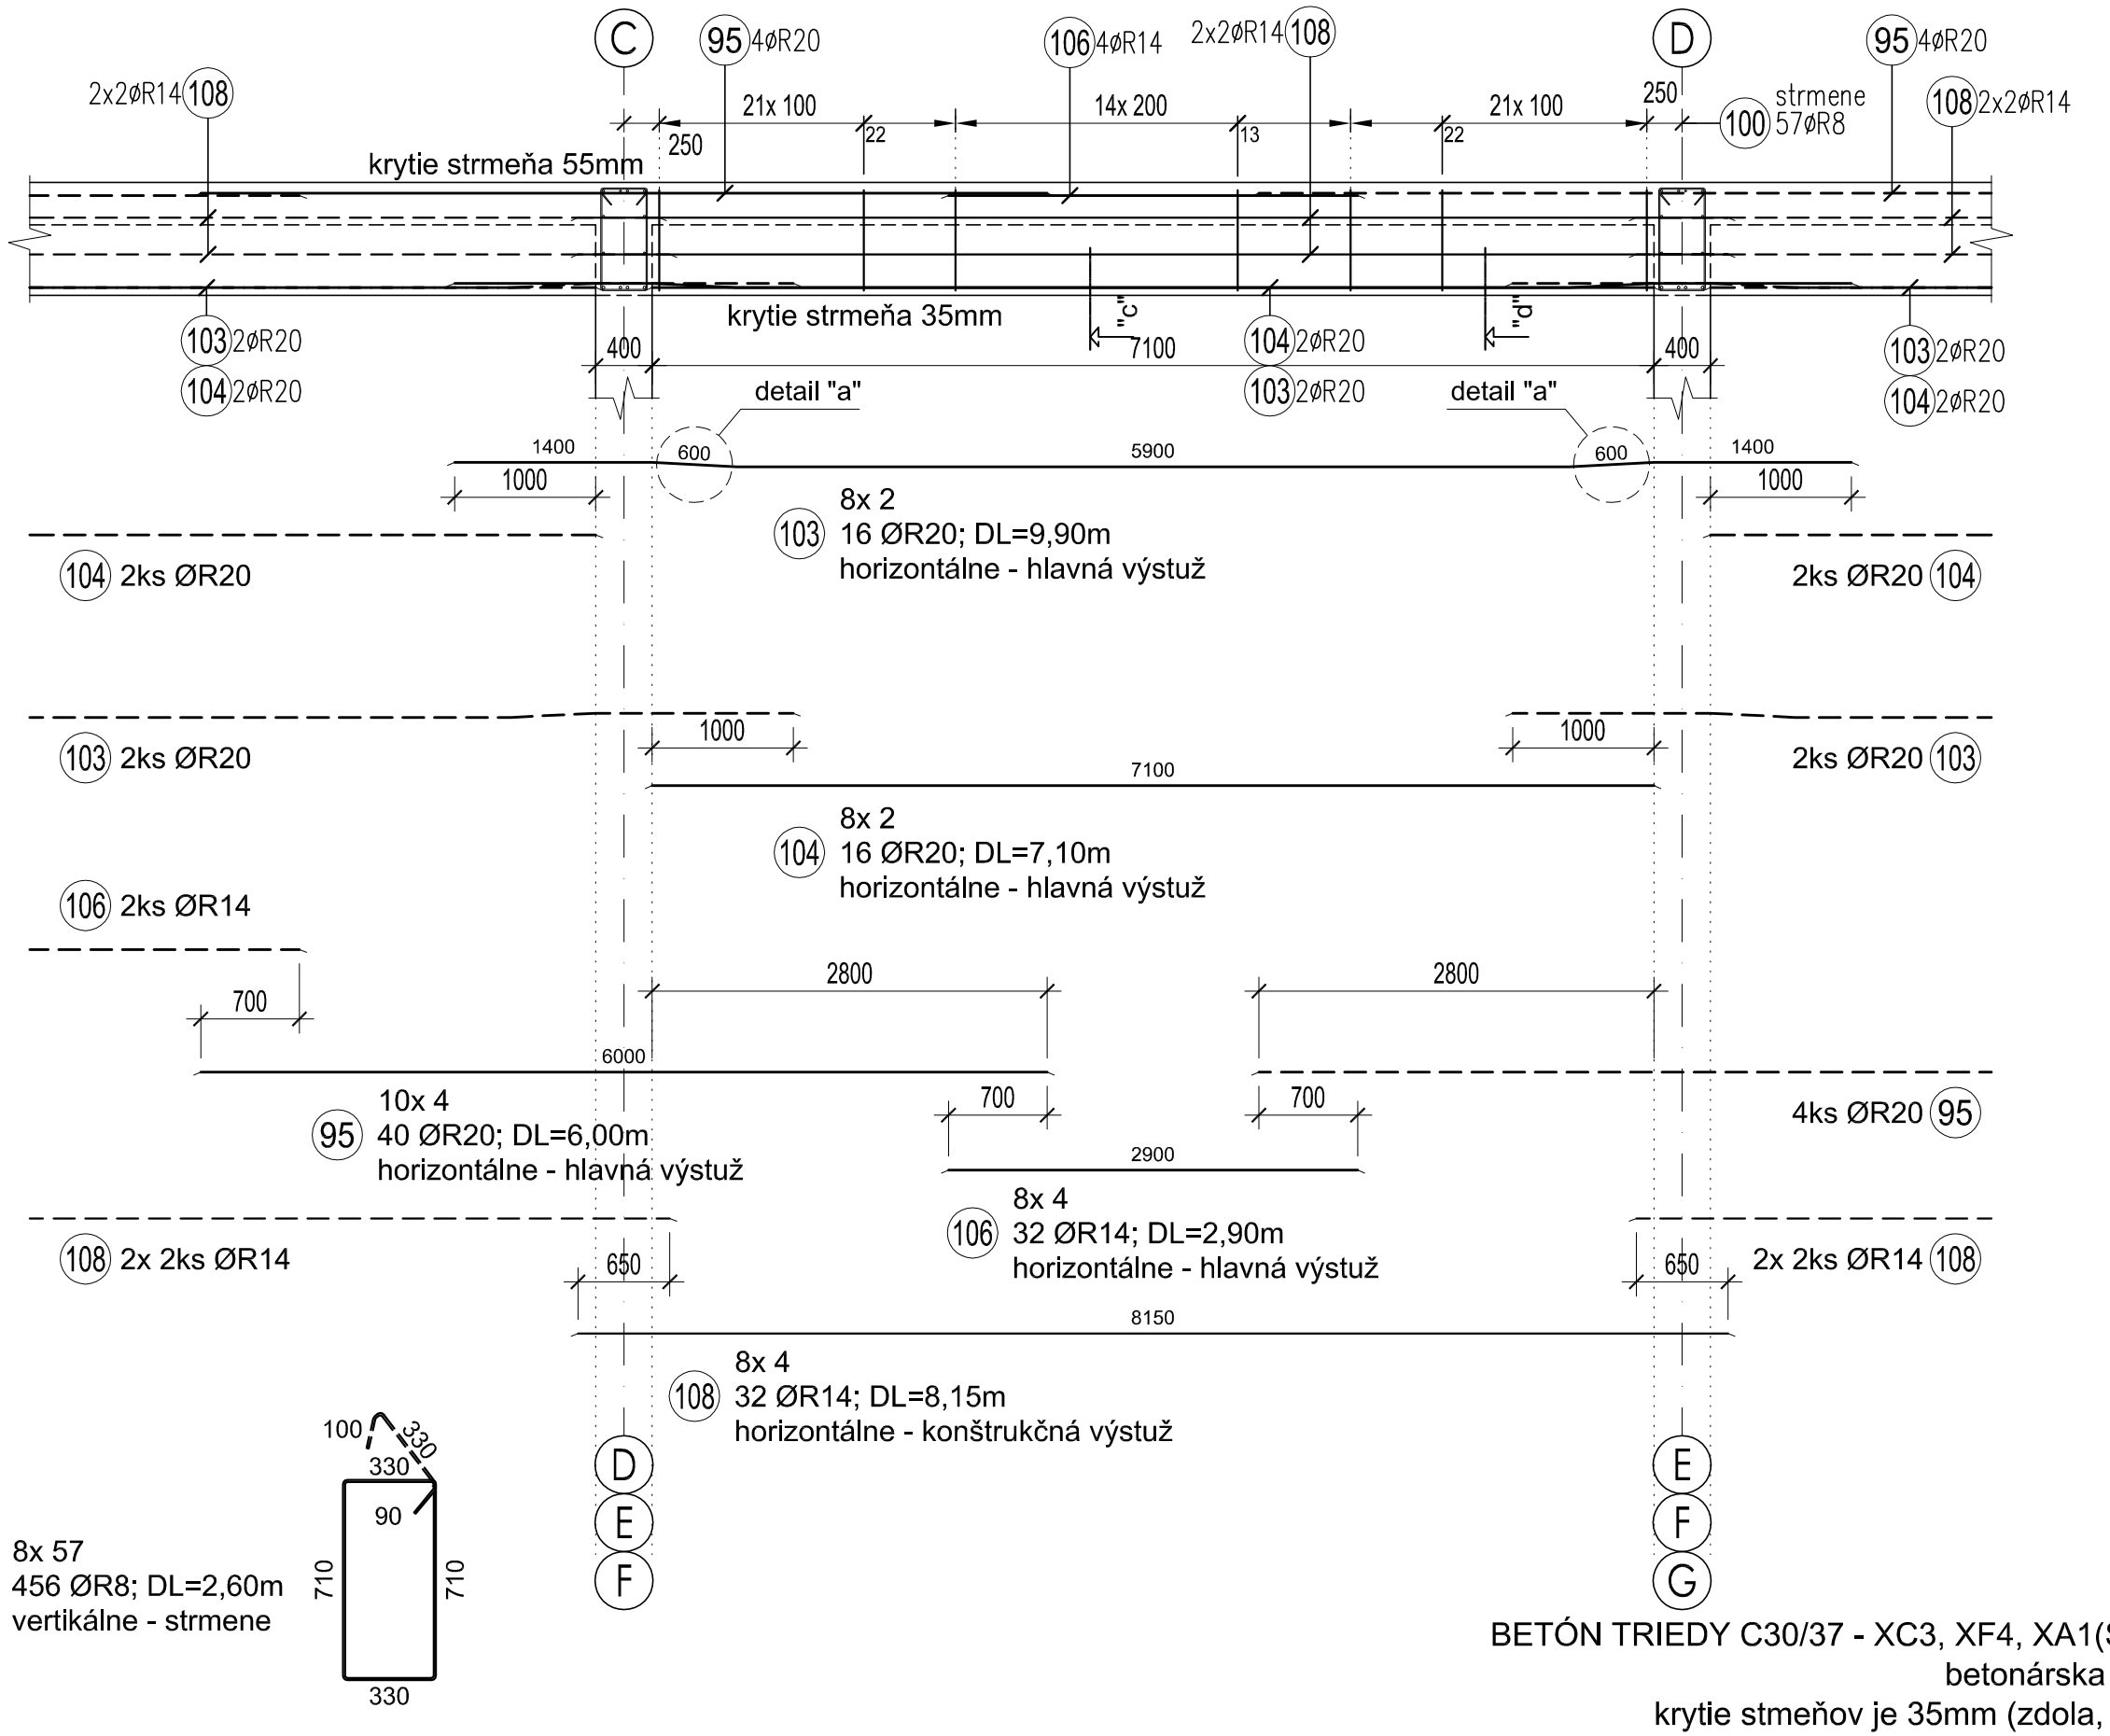

BETÓN TRIEDY C30/37 - XC3, XF4, XA1(SK)-Cl 0,4-Dmax=16 - S3
betonárska výstuž triedy BSt 500 KR
krytie stmeňov je 35mm (zdola, z bokov) a 55mm (zhora)

NAVRHNUTÉ PODĽA STN EN 206-1; STN EN 1990; STN EN 1991-1-1, STN EN 1991-1-7 A STN EN 1992-1-1

created by Ing. Marek Baláž - autorizovaný inžinier SKSI 5975*I3 - statika stavieb