


M 1:50 (25)


F4  
dl = 7500 mm - VNÚTORNÉ POLE - 1x

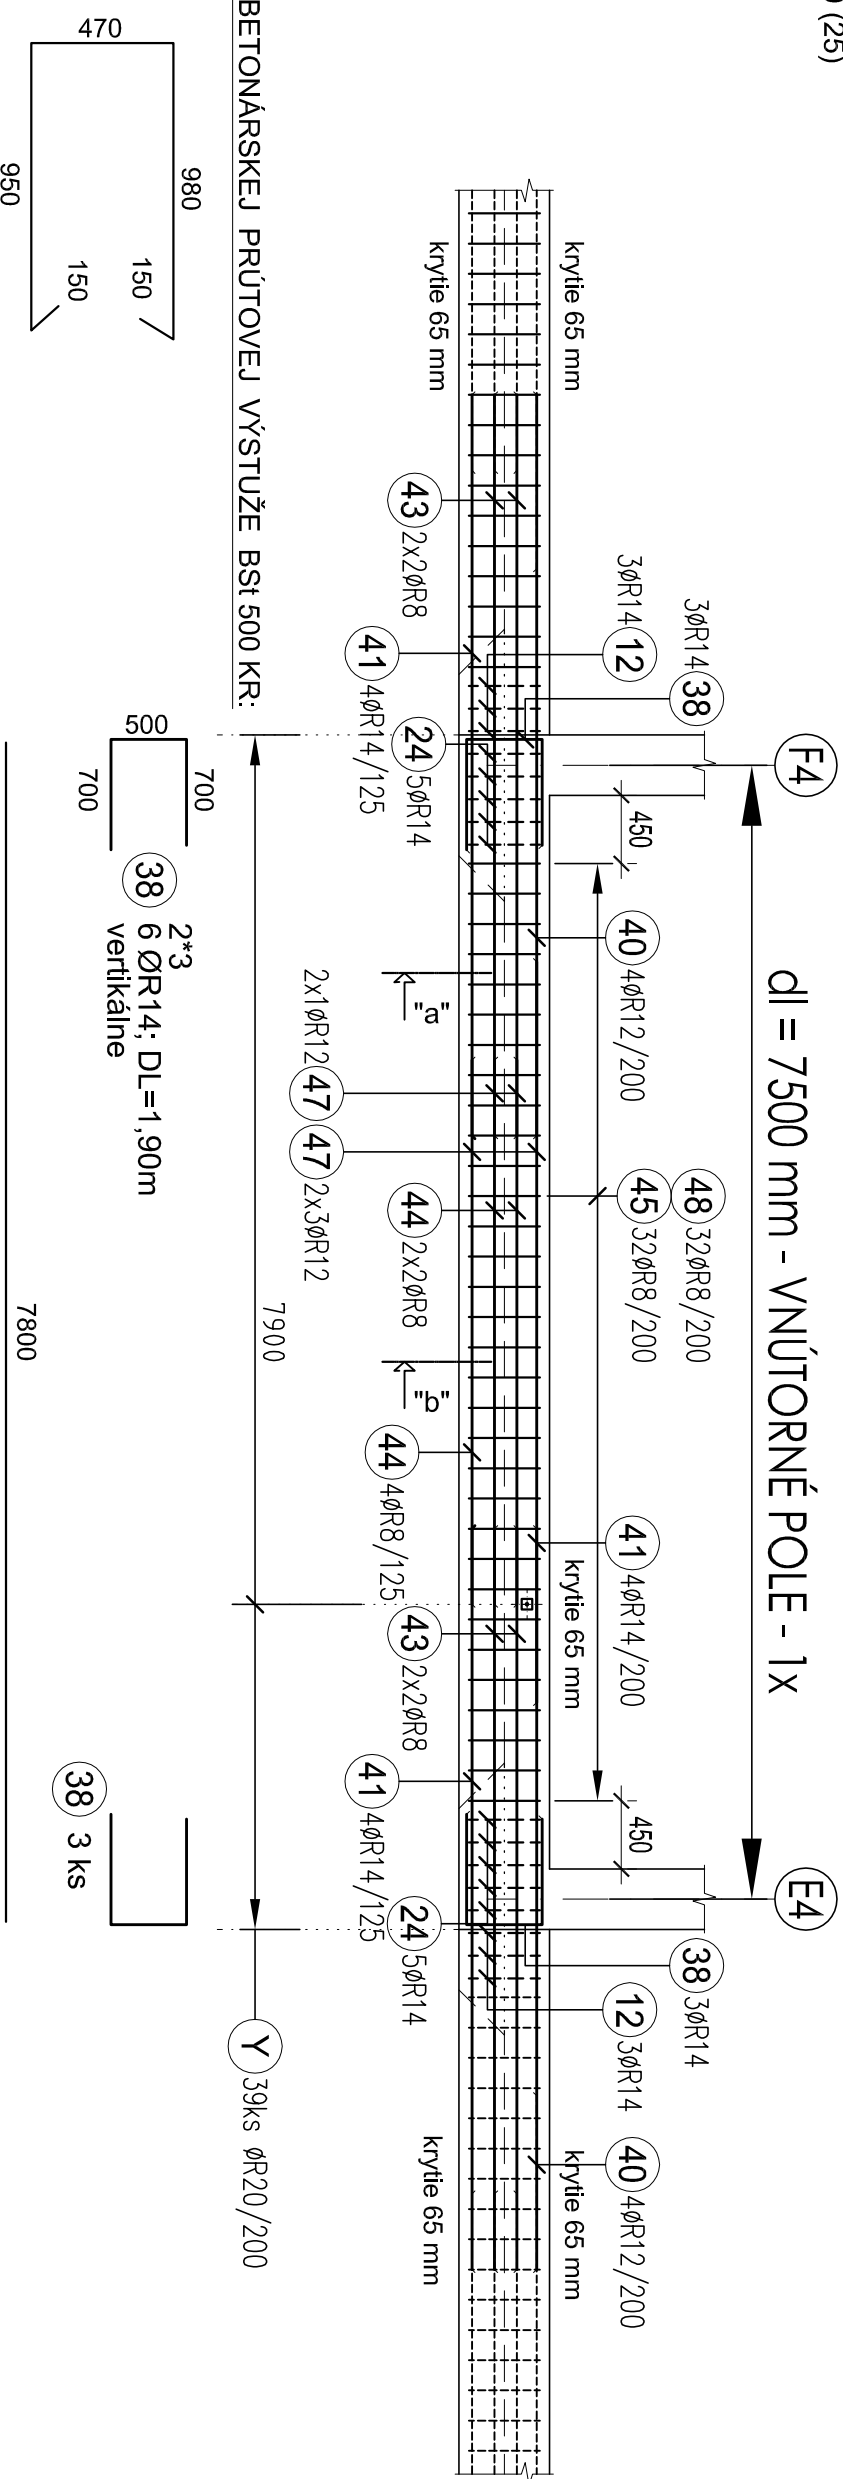


## VÝKAZ BETONÁRSKEJ PRÚTOVEJ VÝSTUŽE Bst 500 KR:



- rez "a" - M 1:25

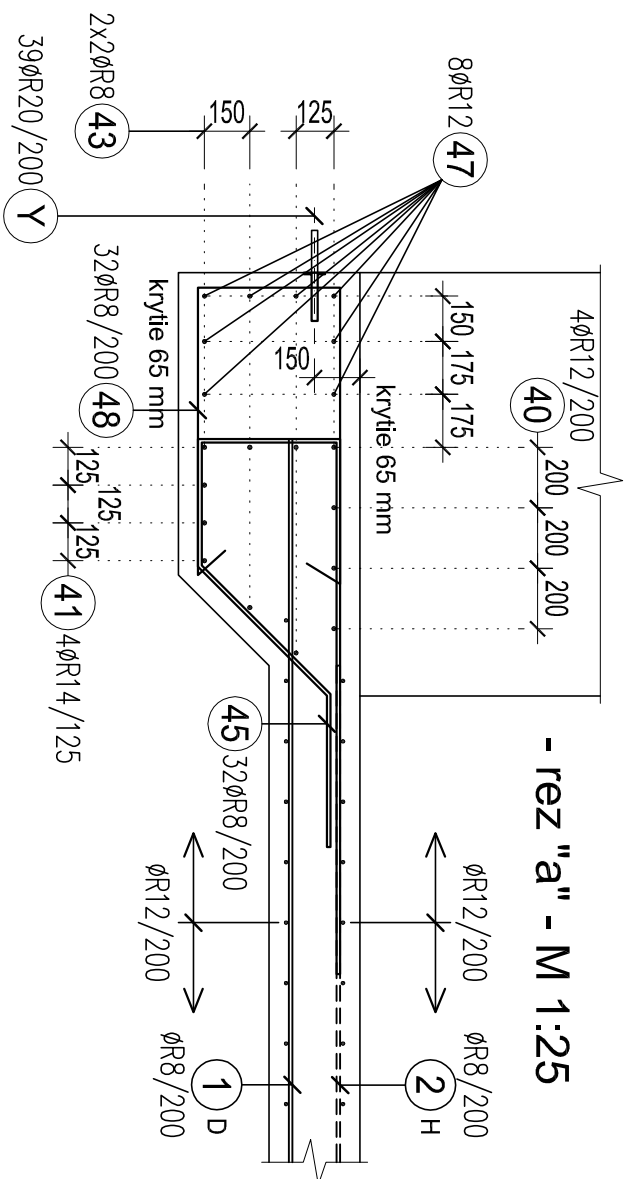

- rez "b" - M 1:25

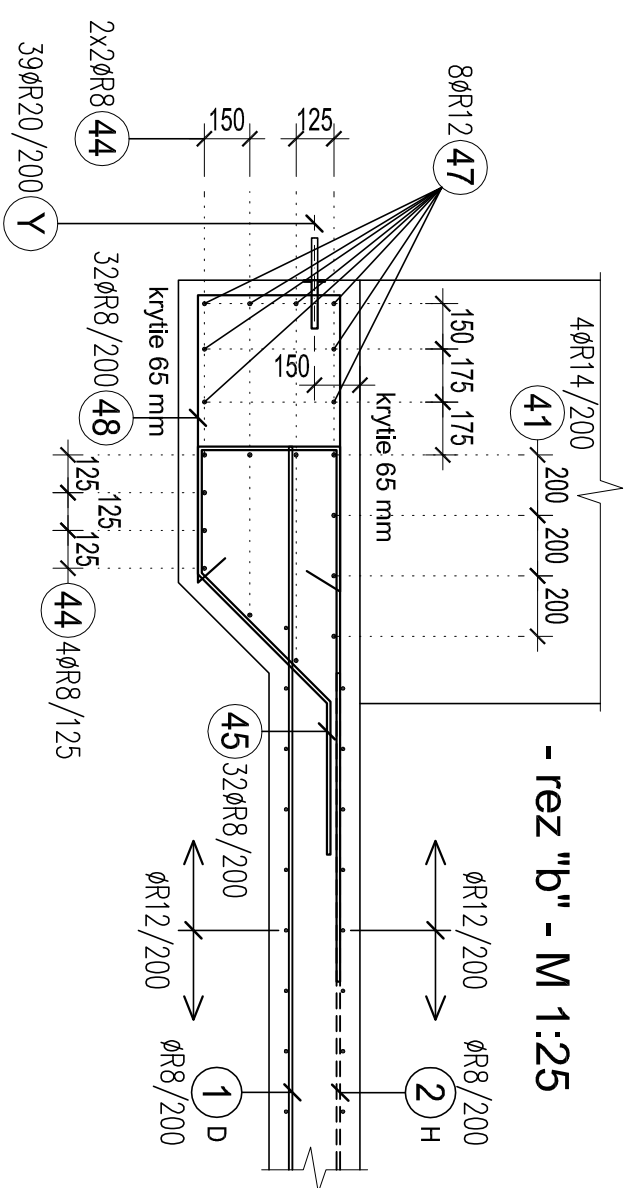


Šmykový tříň 20/300 mm + puzdro 20/160 mm - 49 ks

5 ks/bm  $\Rightarrow$  DL = 7,9m + 2,1m (pozrite výkres S.6)

Y SHEDS20P + SPGK20 (39ks + 10ks)

šmykový tříř 20/300 mm + puzdro 20/160 mm

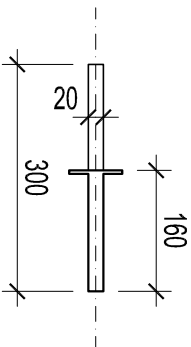

BETÓN TRIEDY C30/37 - XC3, XF4, XA1(SK)-Cl 0,4-Dmax=16 - S3

betonárska výstuž triedy BSt 500 KR  
krytie 1. úrovne výstuže je 65mm z doľa a hora